


Betr. Abflachung der Straßenkurve im Ort Bröl und Anlage
von zwei Bus-Haltestellenbuchten. / M. 1:500.

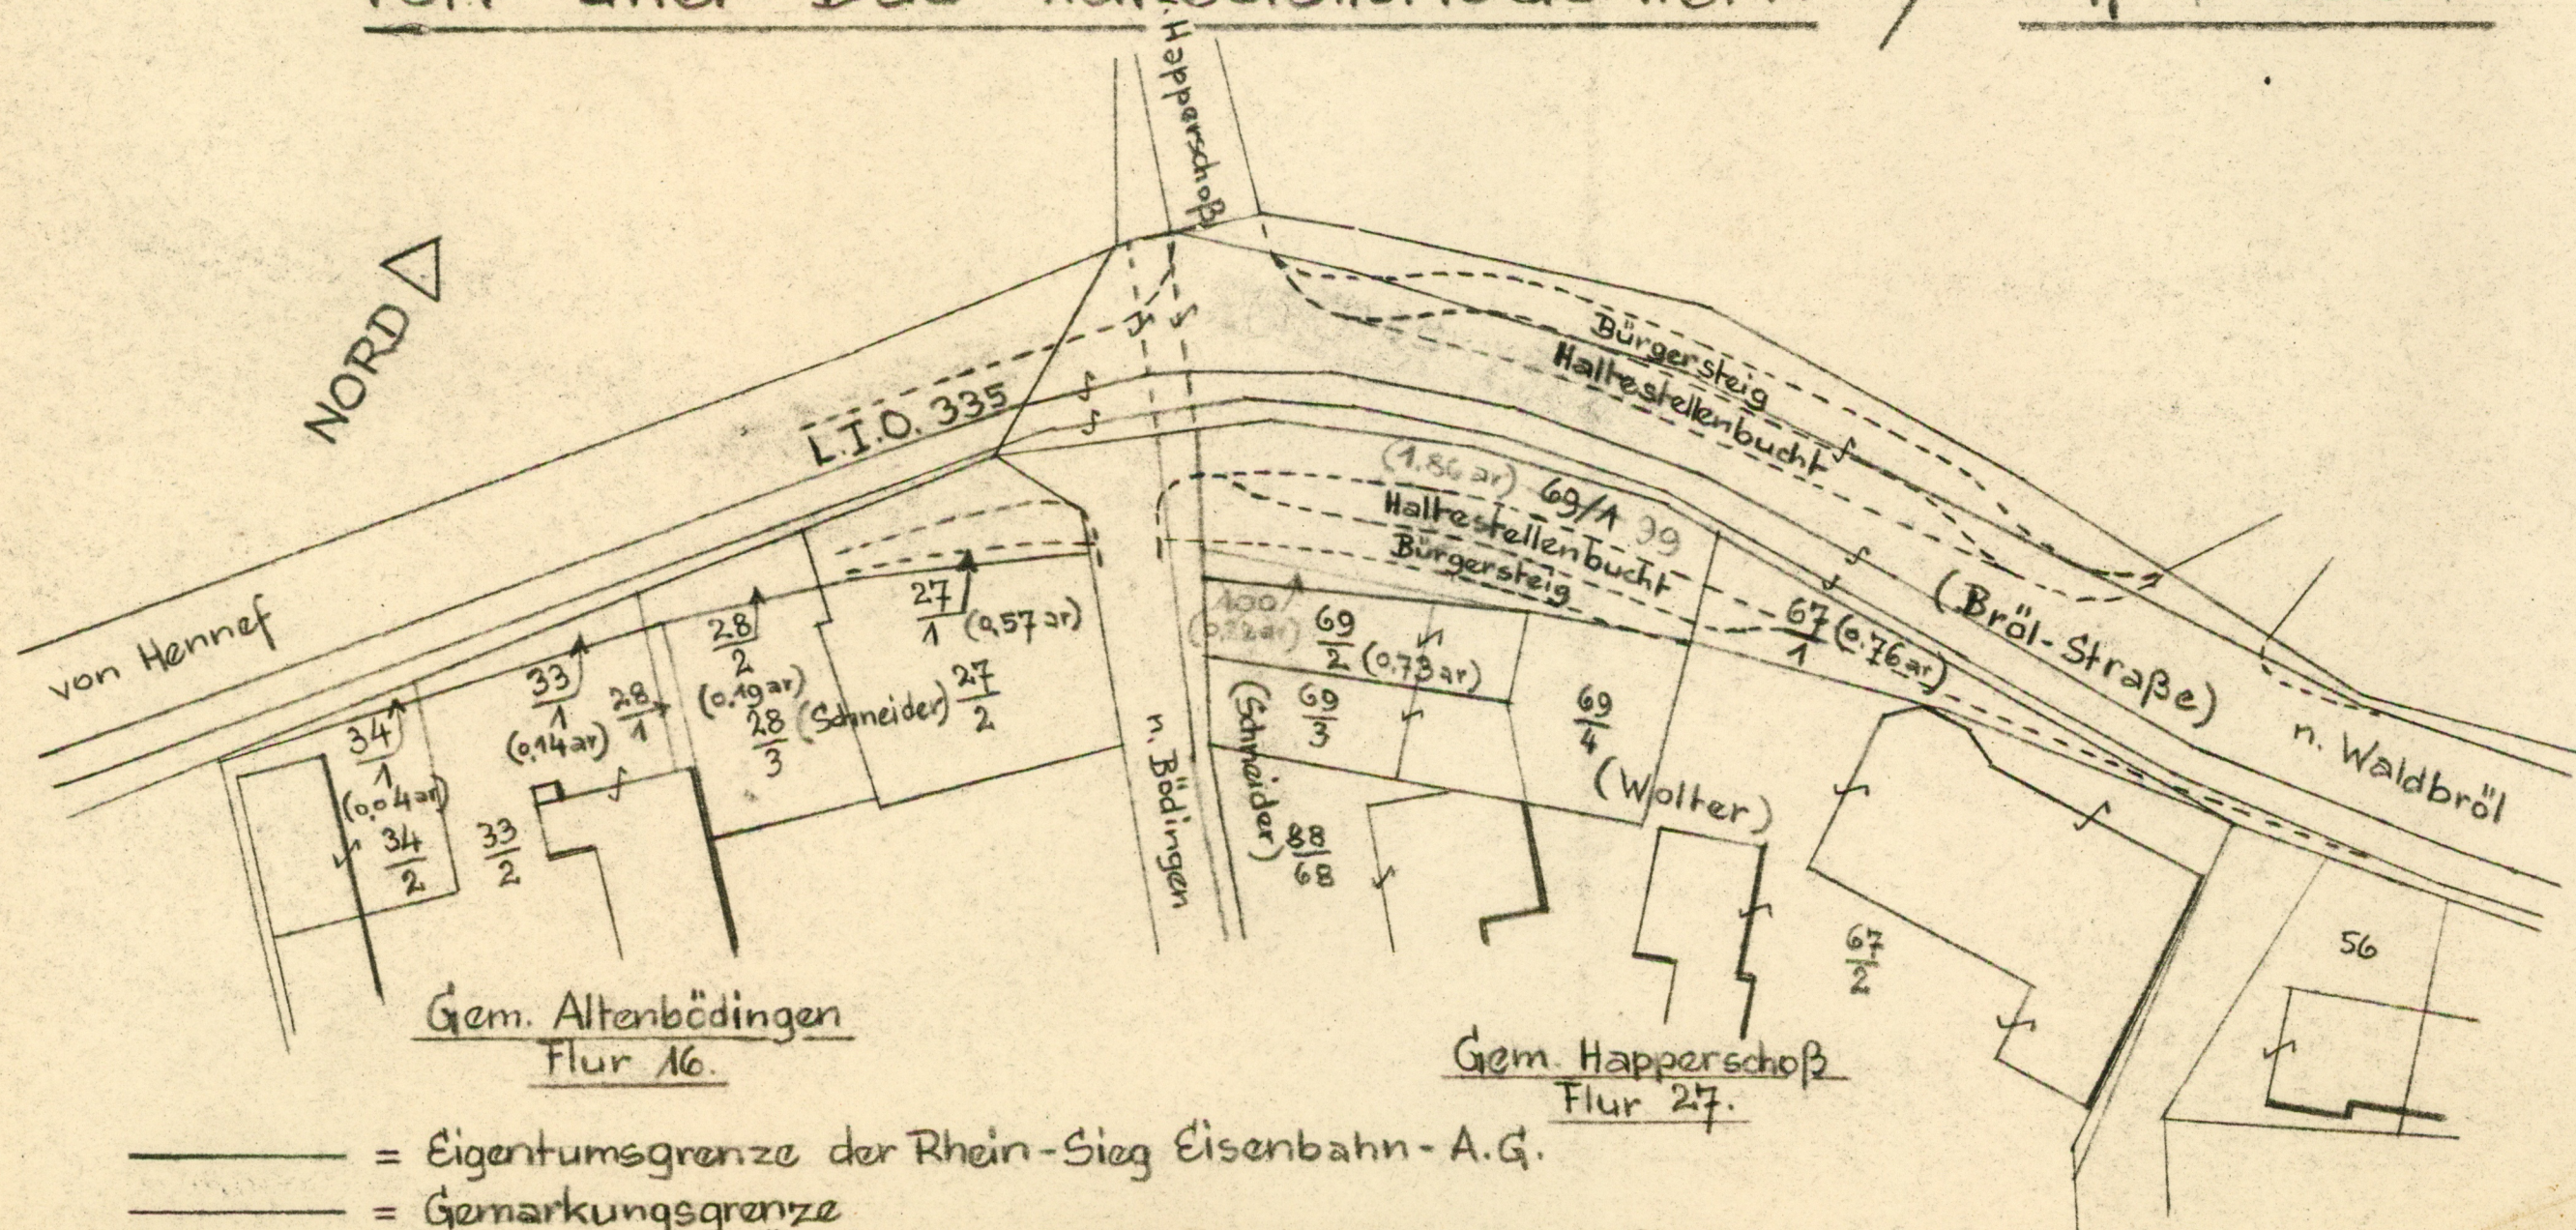

- = Eigentumsgrenze der Rhein-Sieg Eisenbahn - A.G.
- = Gemarkungsgrenze
- ▭ = Abzutretende Fläche an Landschaftsverband Rheinland (Parz. 34/1, 33/1, 28/2, 27/1, 99 u. 67/1 mit zus. 3,56 ar)
- ▭ = Zu verkaufende Fläche an Schneider in Bröl (Parz. 100 u. 69/2 mit zus. 0,95 ar) Beviel, im März 1961.
- - - = Angelegte Ausbuchtungen etc.