
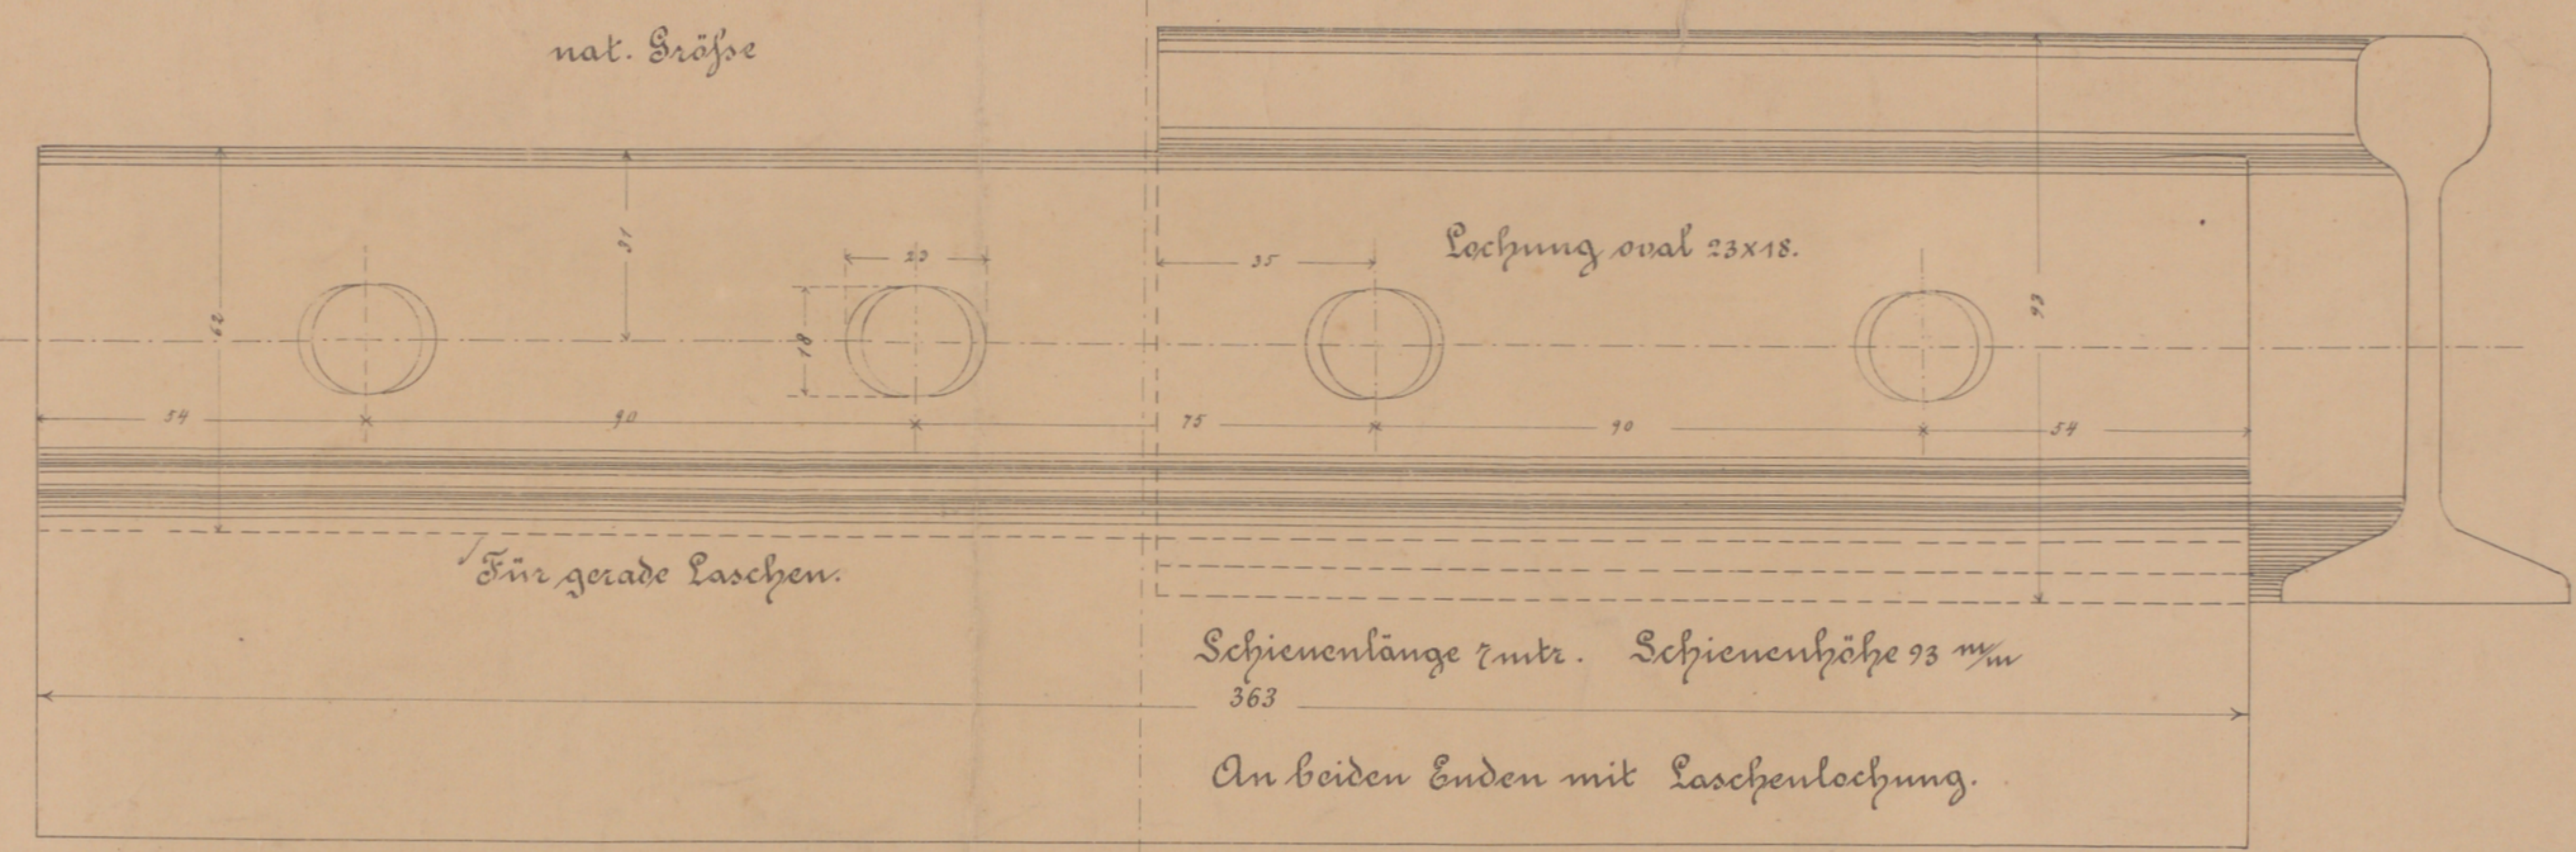


Bröltzaler Eisenbahn, Hennef a. d. Sieg.




Oberbau

Neubaulinie { Hennef-Benl.
Hennef-Osbach.

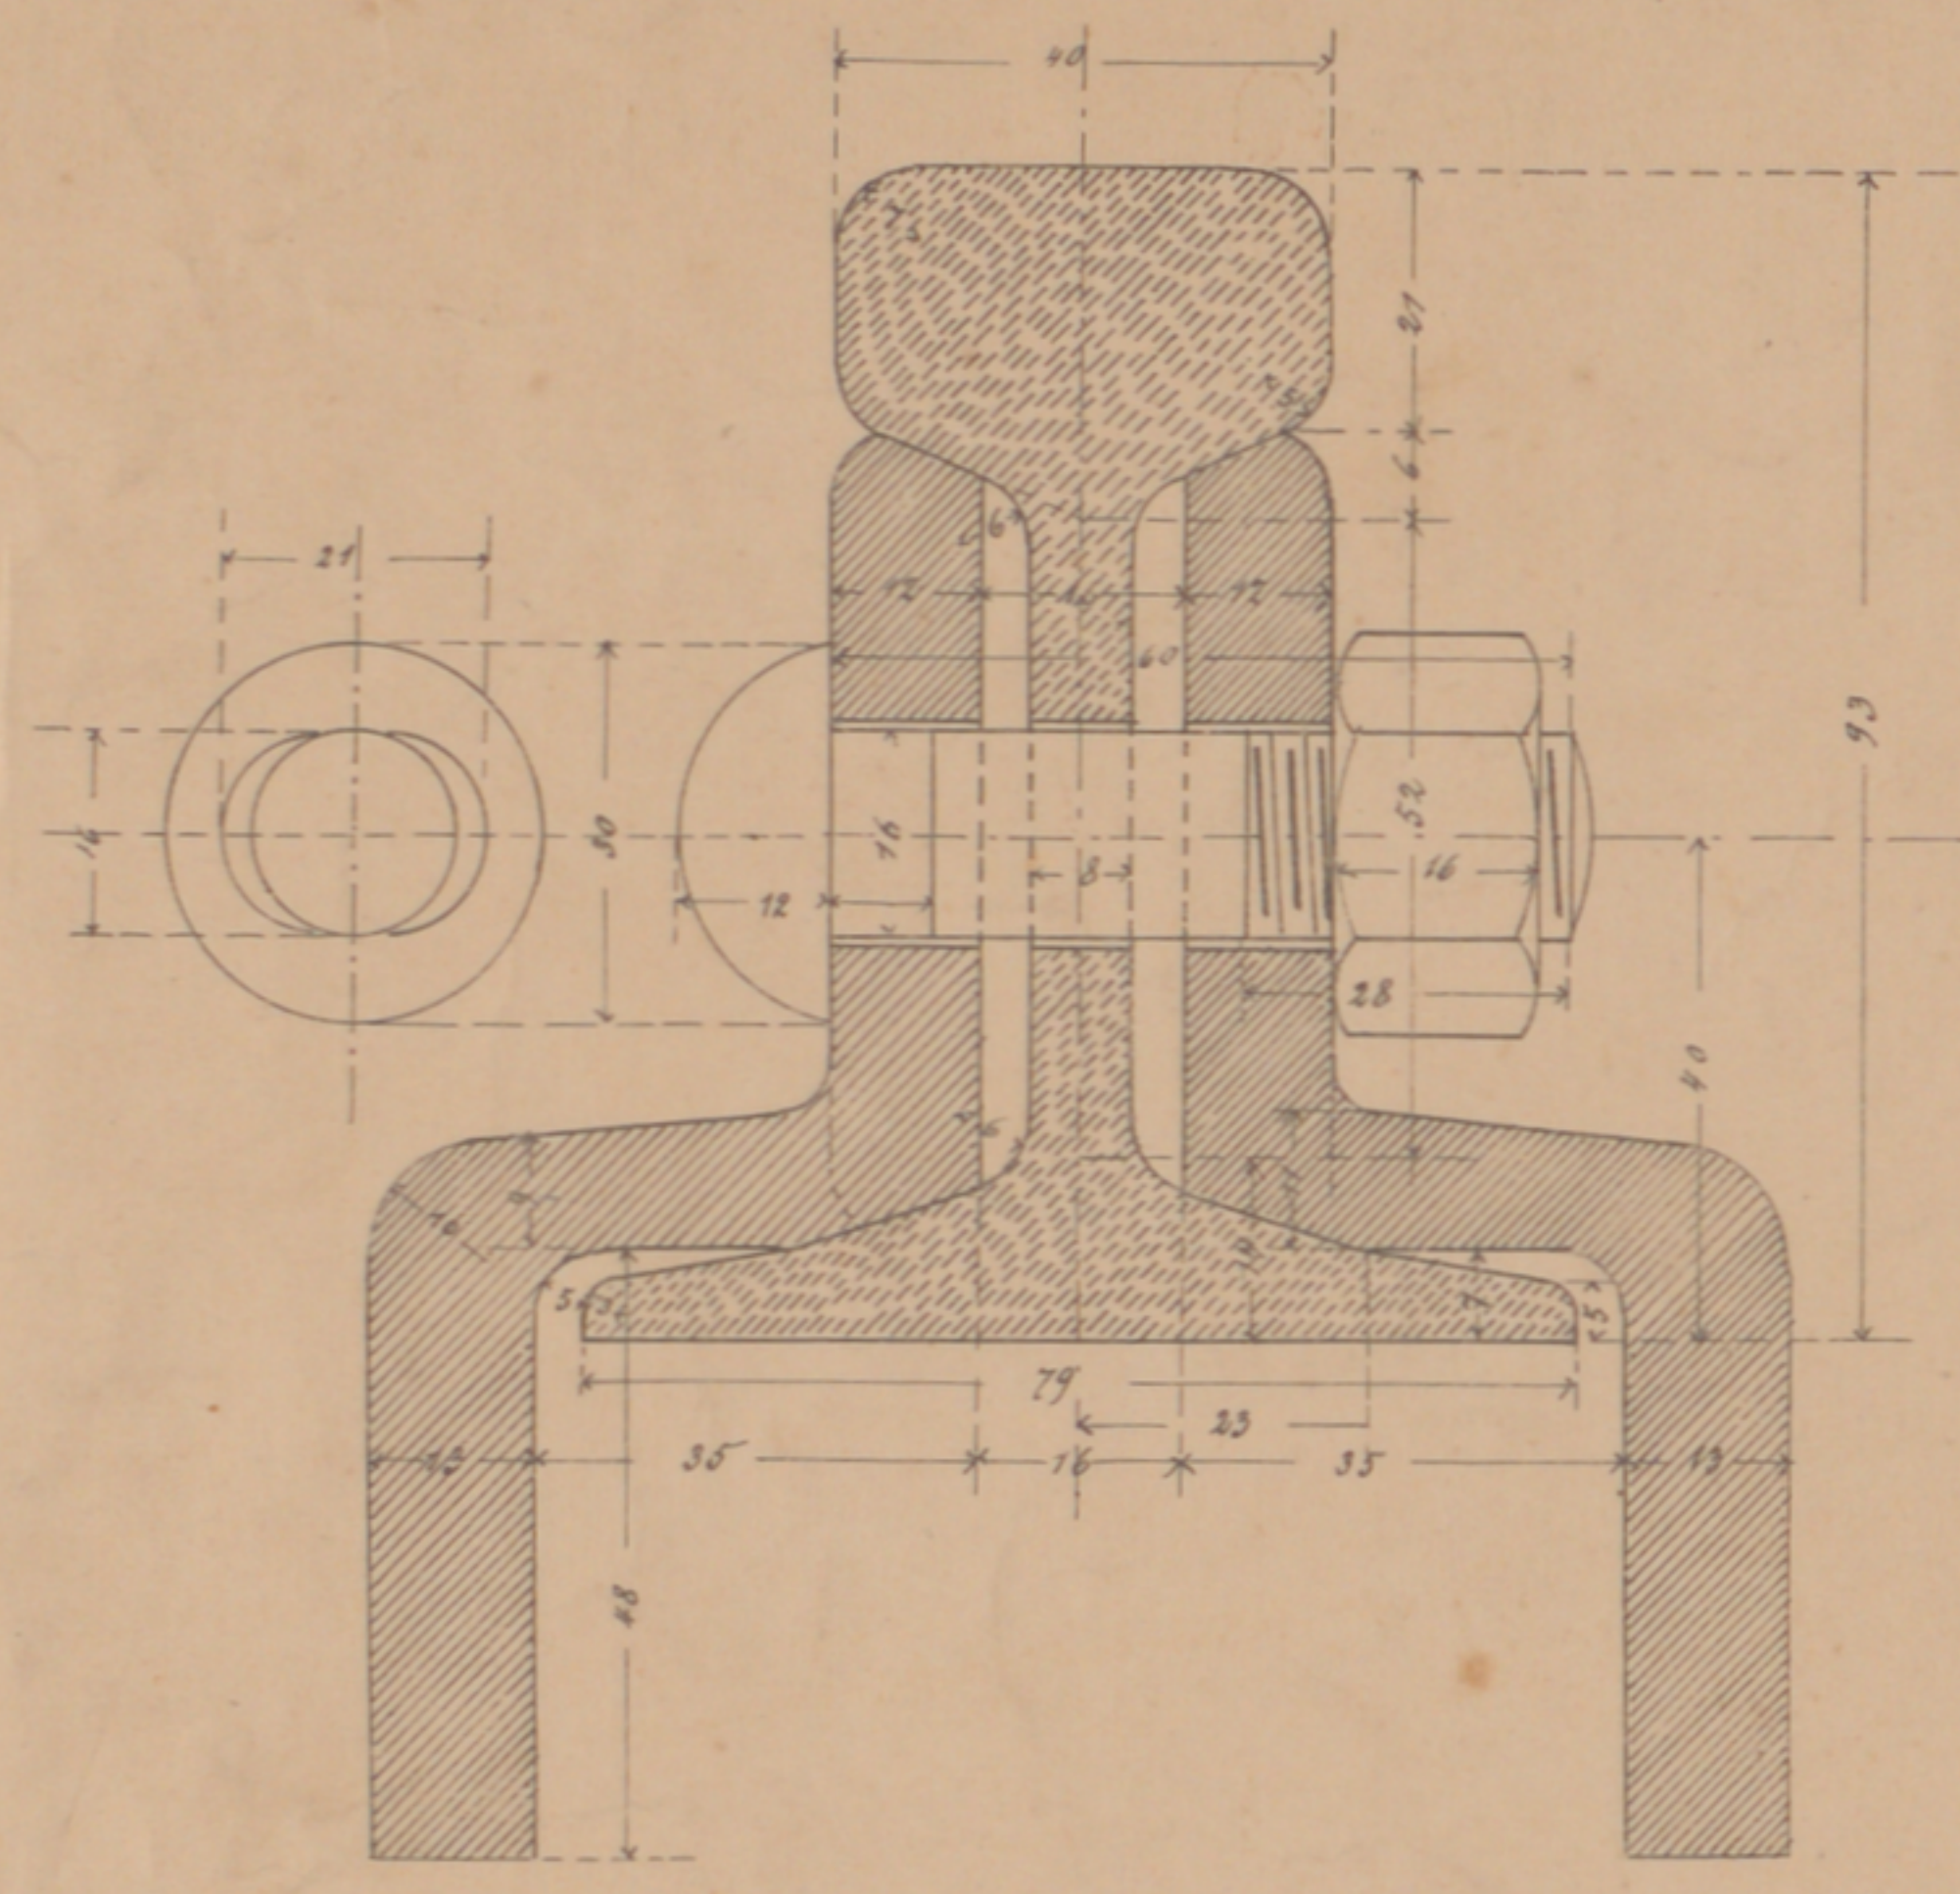


Gesamtanordnung
Maßstab 1:30.

Unterlagsplatte.
nat. Größe.

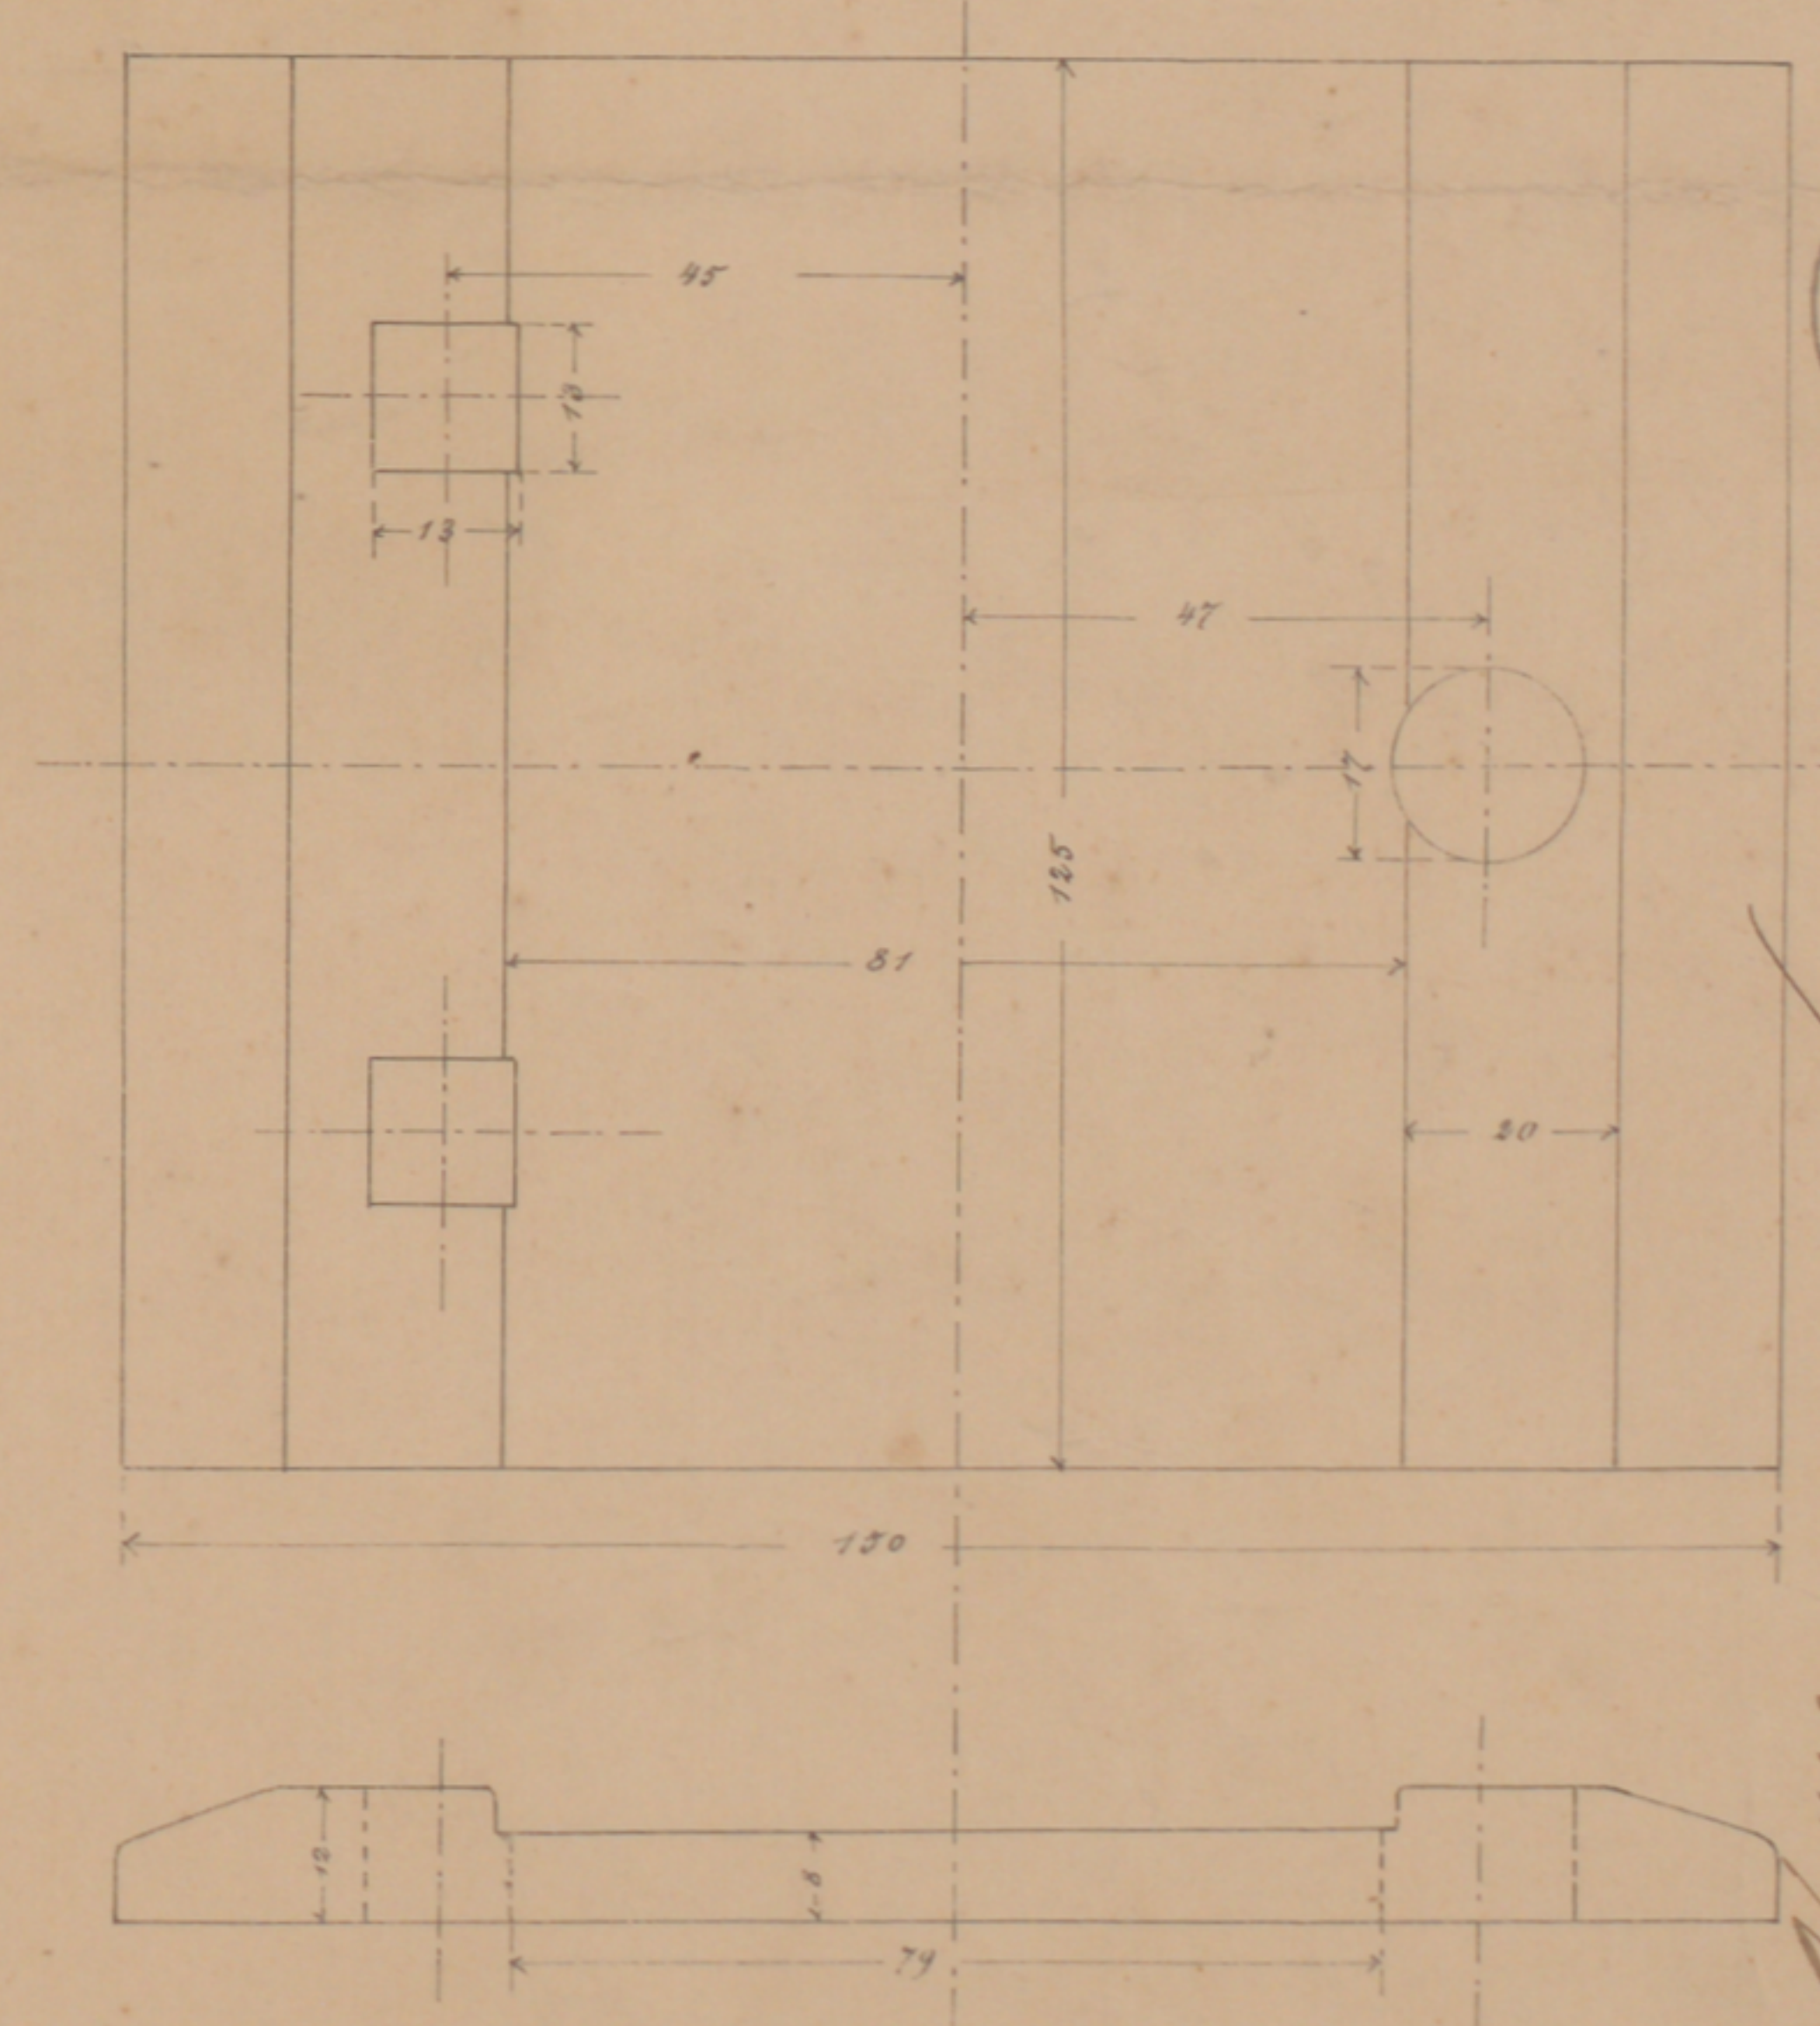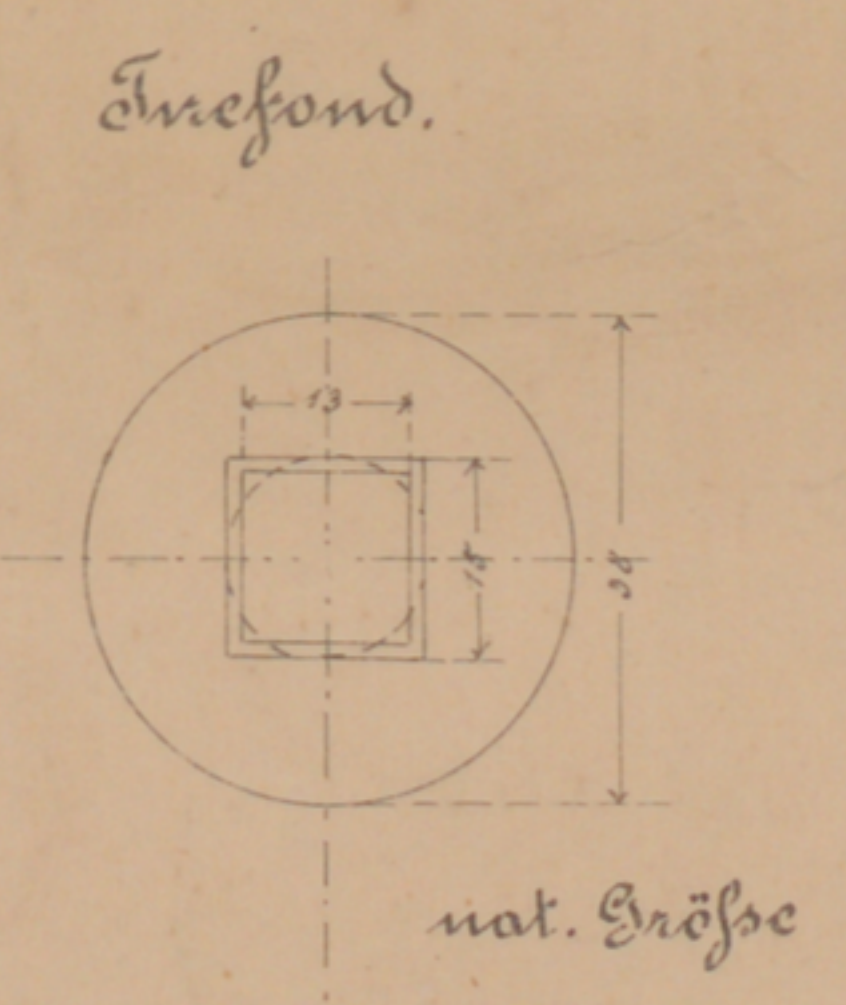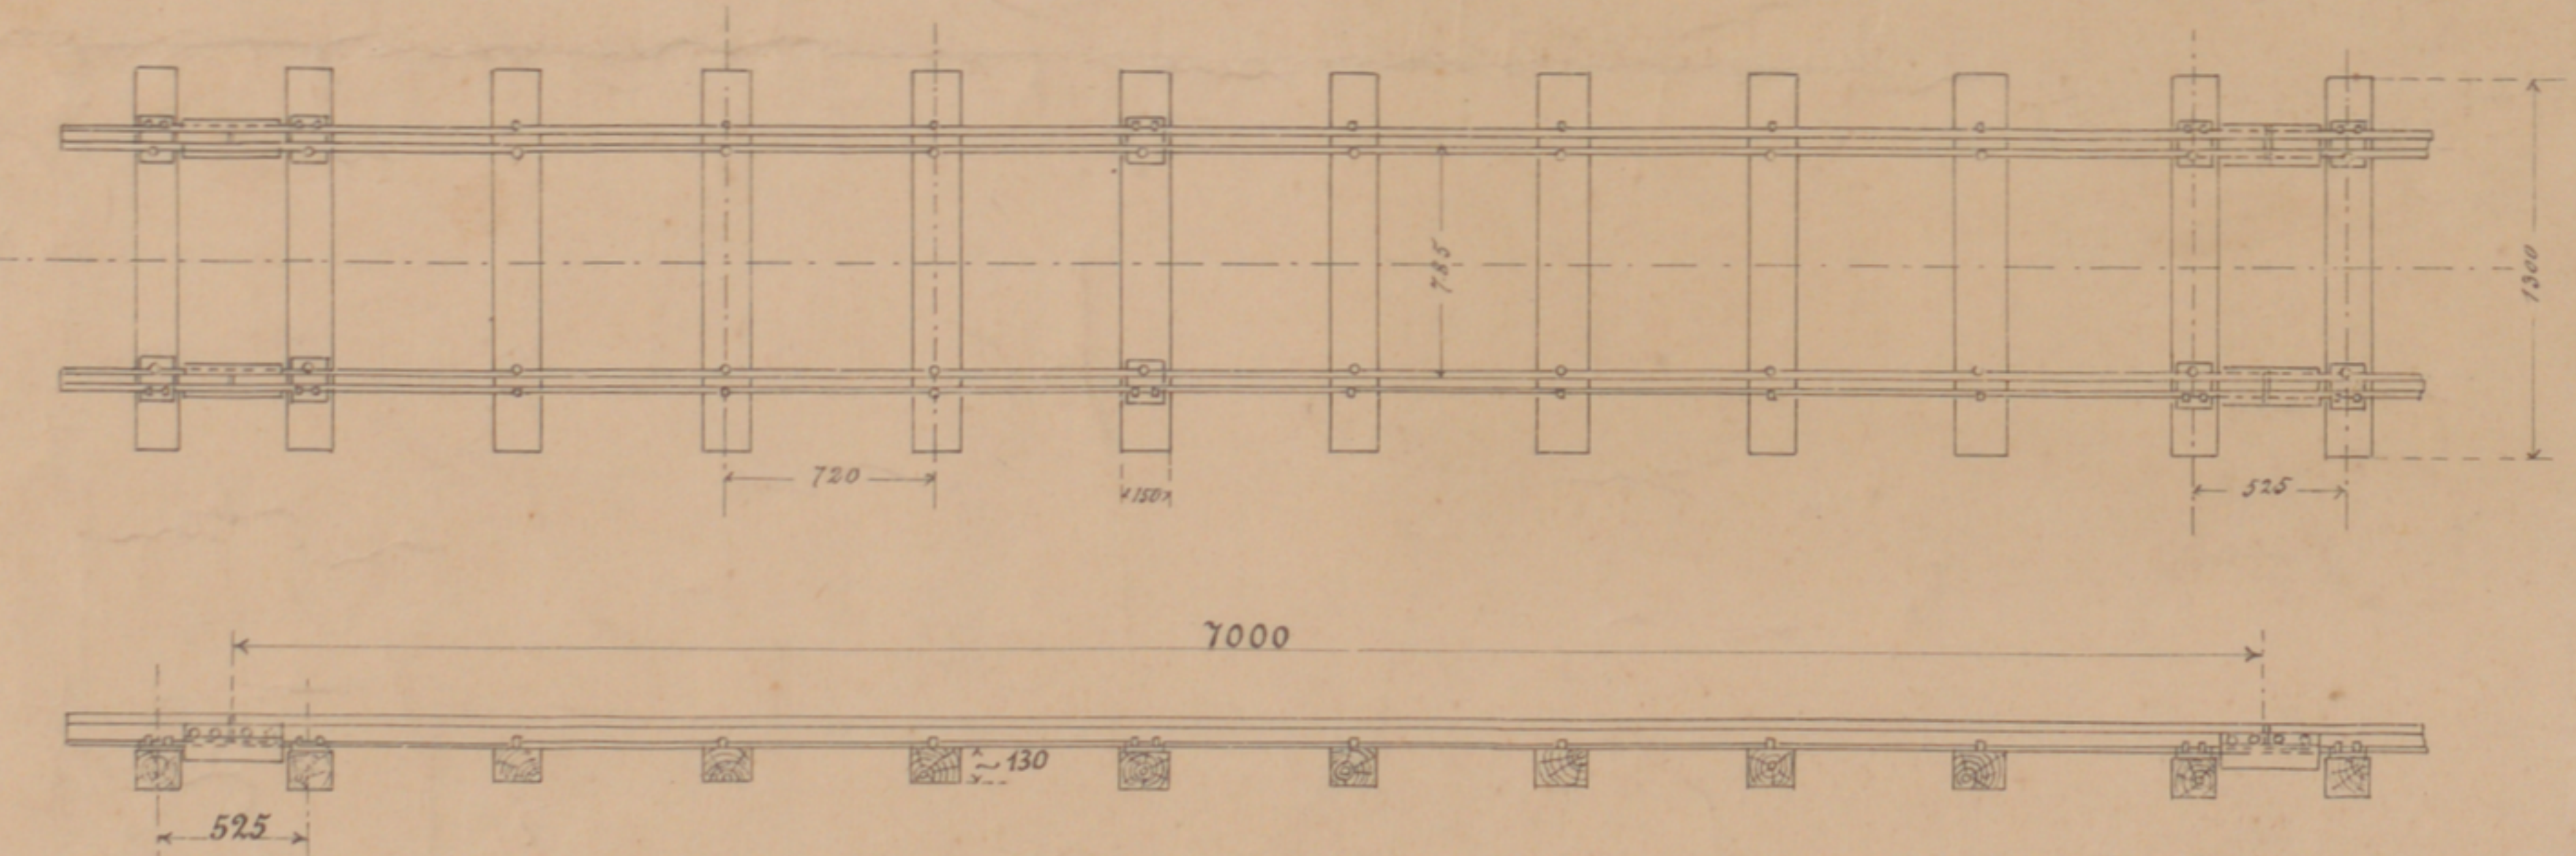


Nackennagel

Gewicht der Schiene pro Lfd. m.	15,9 kg
" " Lasche	4,3 "
" " Unterlagsplatte	1,34 "
" des Laschenbolzens	0,18 "
" " Festfend	0,14 "
" " Nackennagels	0,11 "
" der geraden Lasche.	1,87 "

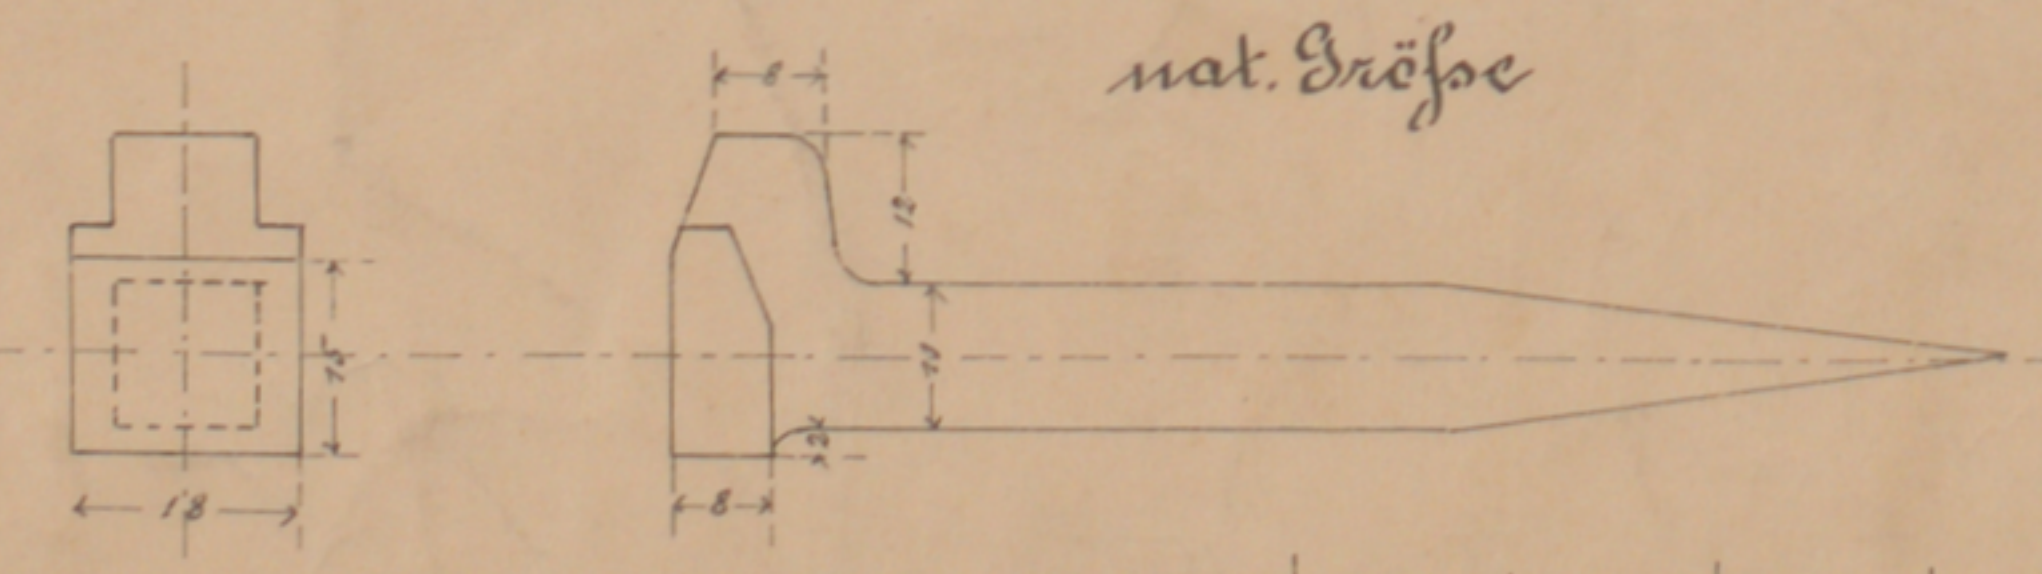

Maßstab 1:30.

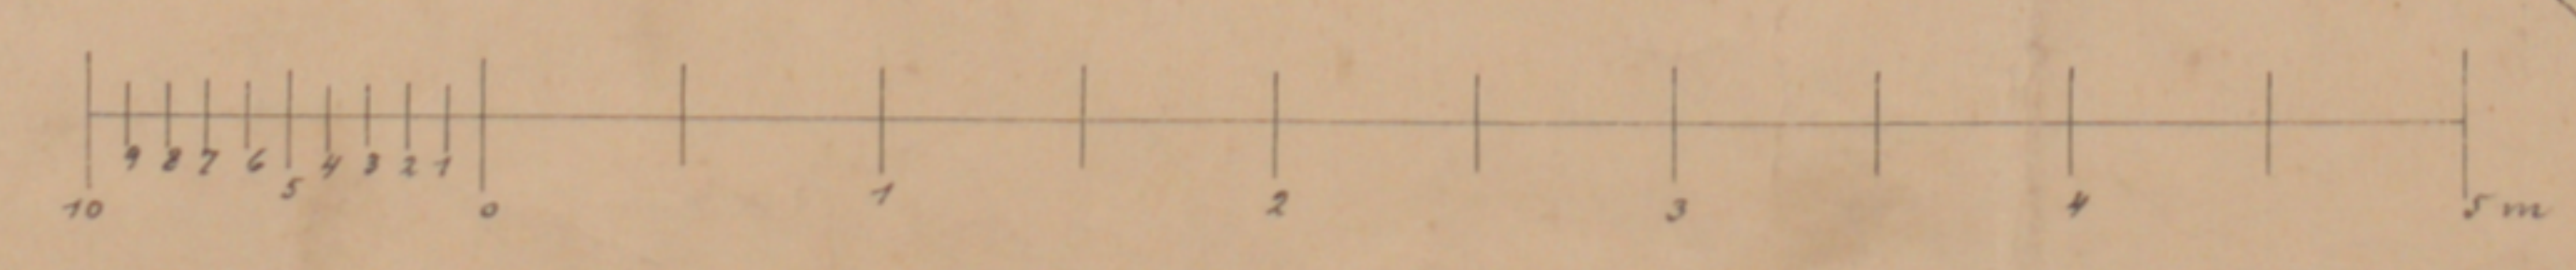

Auf die Eisenbahnbauwerke geprüft
Berlin im März 1900
Der Königl. Eisenbahn-Kommissar
H. v. ...

Geprüft
im Königl. Eisenbahn-Kommissariat
Berlin 20. III. 1891

H. v. ...

Auf dem Eisenbahnbauwerke mit dem Königl. Eisenbahn-Kommissar geprüft
 Auf dem Eisenbahnbauwerke mit dem Königl. Eisenbahn-Kommissar geprüft
 Berlin, den 31. März 1900
 Der Königl. Eisenbahn-Kommissar
 H. v. ...

