





Unterkunftshäuschen auf Teil Stahnsdorf des Südwestkirchhofes in Stahnsdorf.

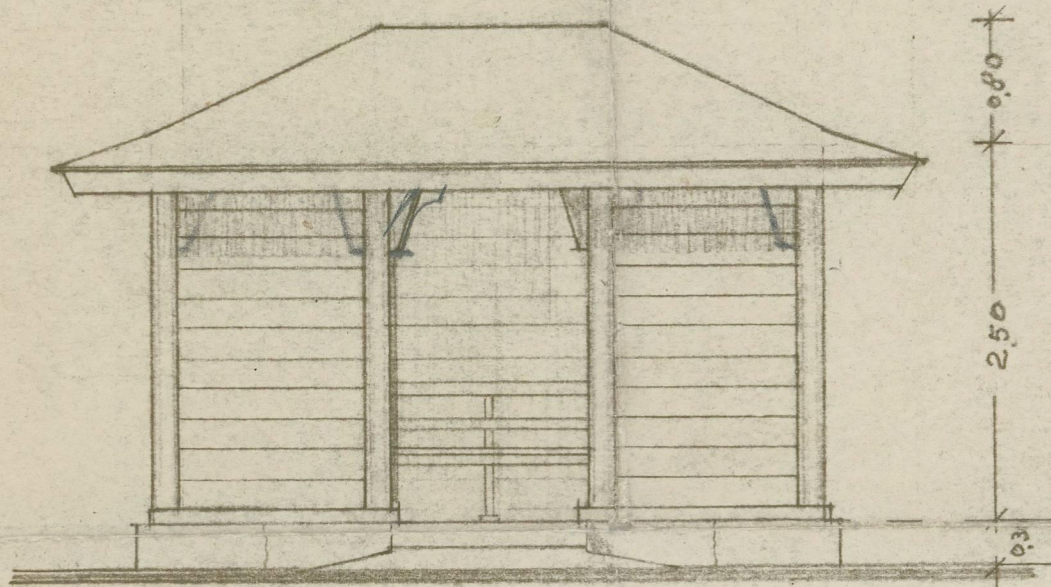

Ansicht

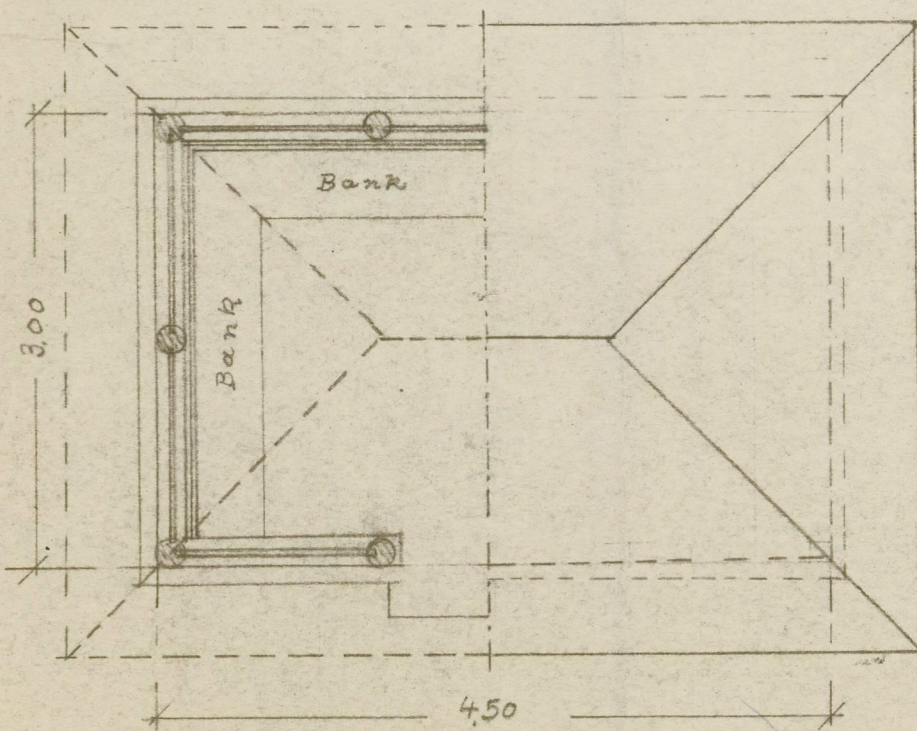

Grundriß $M=1:50$

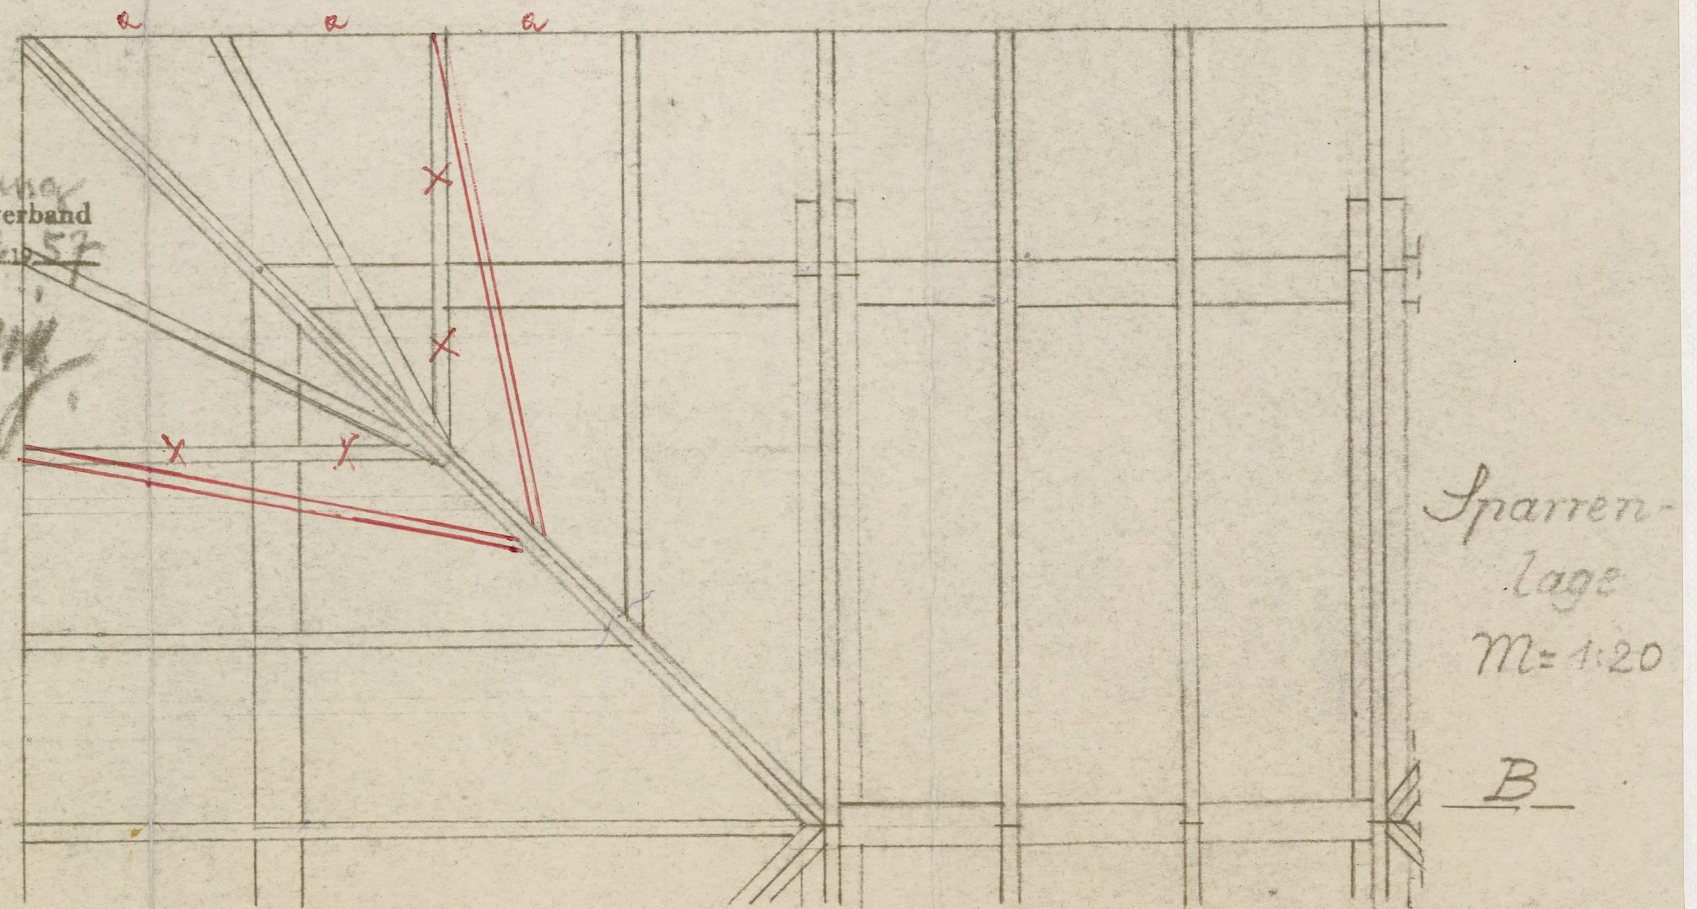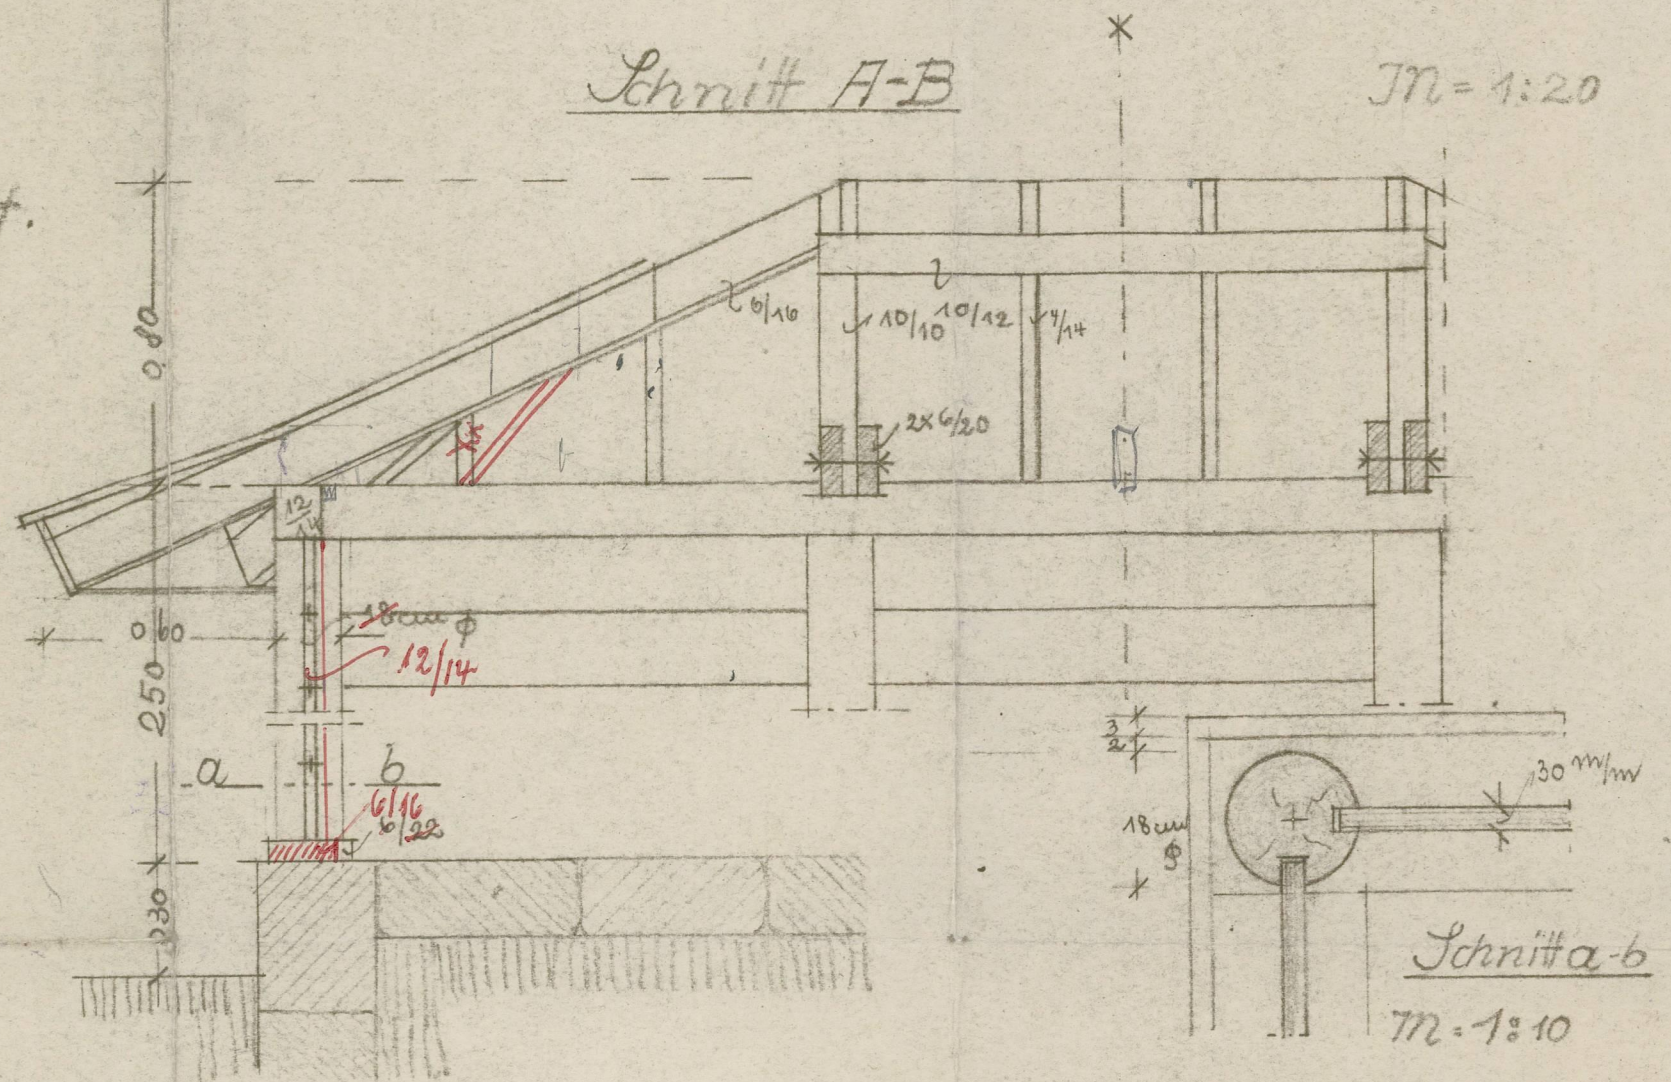

Bauabteilung
Berliner Stadtsynodalverband
Berlin, den 30. Dezember 1907

Groning
Bmstr.