Stadtarchiv Sankt Augustin / SN 176 / 00908

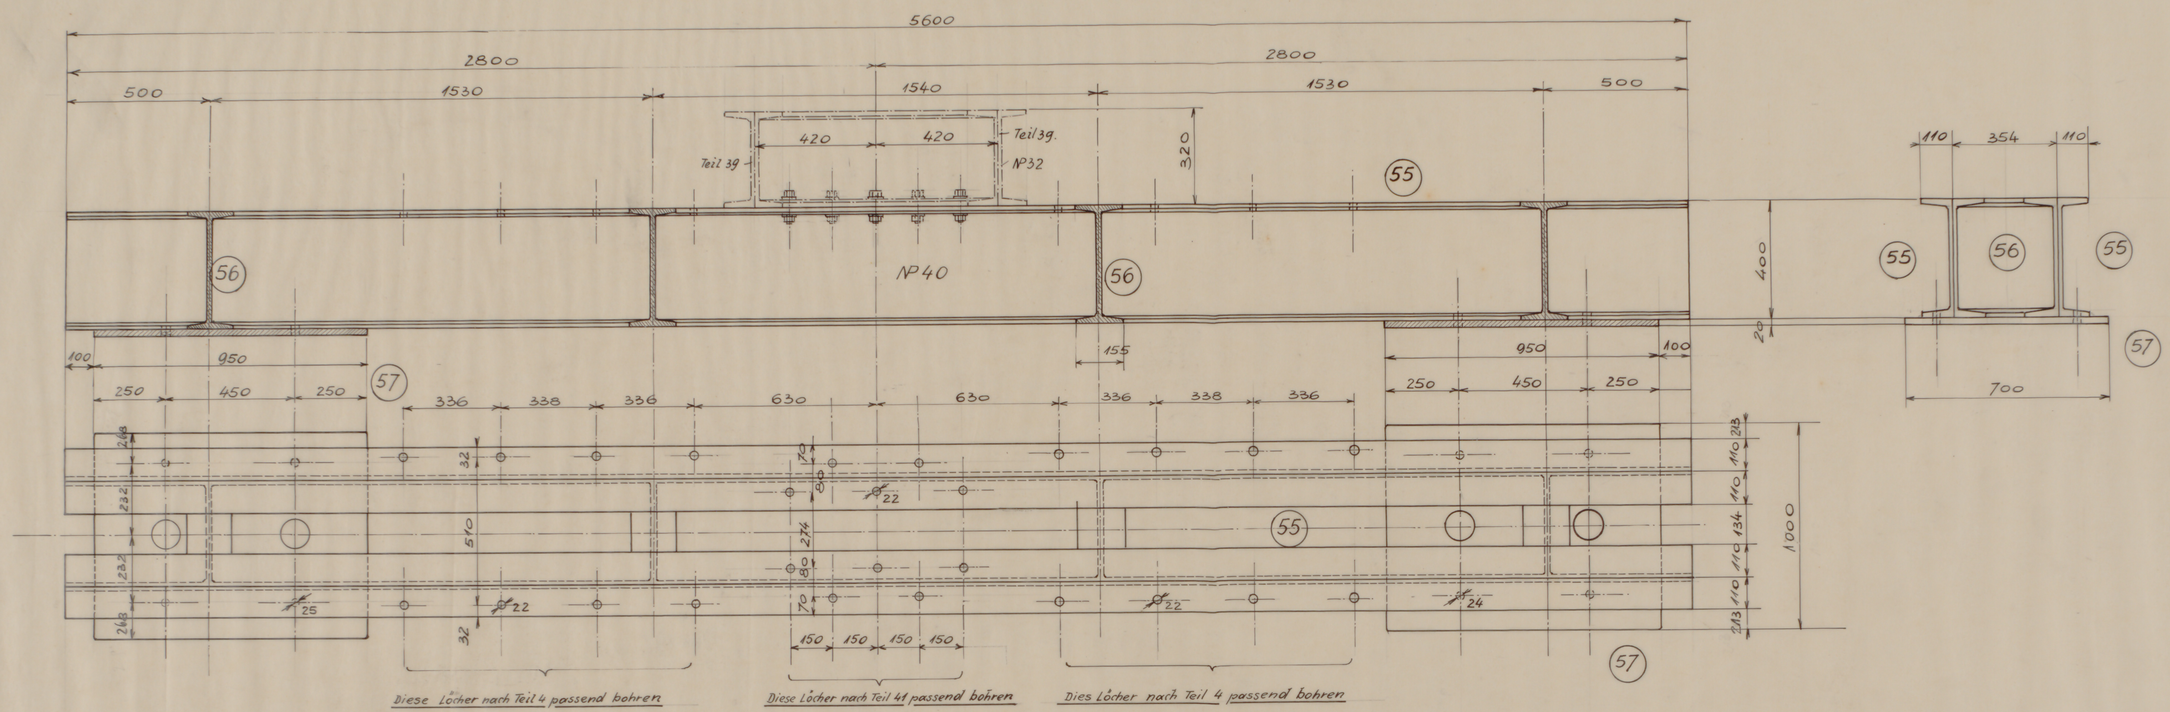

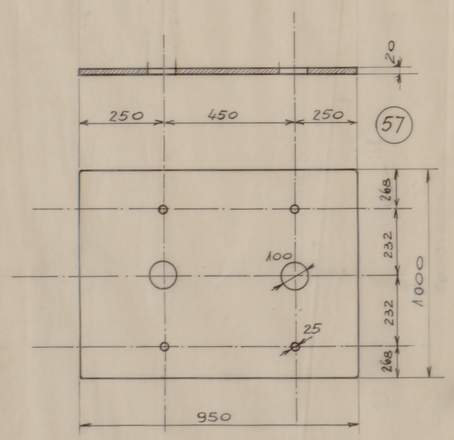

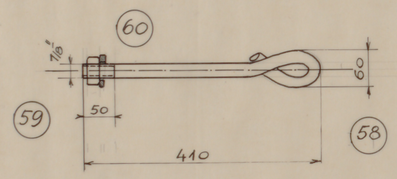

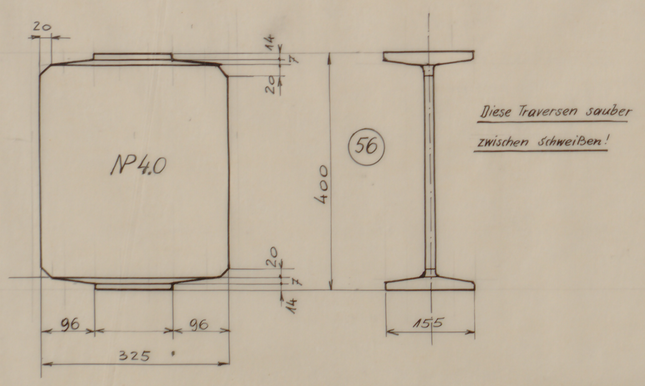

Diese Traversen sauber zwischen Schweißen!

48	Keilscheiben 7/8"	60	St. 34.11		0,1	4,8
48	Muttern 7/8"	59	"		0,15	7,2
48	Ankerschrb. 7/8"	58	"		1,5	72,-
12	Platten 1800·20·950	57	St. 34.11		150,-	1800,-
24	Traversen I NP40·326	56	St. 37.12		362	724,8
24	Querträger [NP40·5600	55	" " "		402,-	9648,-
Stück zahl	Benennung	Teil	Werkstoff	Modell-Nr.	p. St.	Gewicht Gesamt

Datum		Name
ges.	13.7.46	Winter
gepr.	1.8.46	
ges.		

Ingenieur Herbert Lüttger
Konstruktionsbüro für Maschinen- und Stahlbau
Siegburg

Rhein-Sieg-Eisenbahn A.G Beuel a.Rh.

Maßstab		Zeichnungs-Nummer
1:10 1:5	Sturzrampe Bahnhof Siegburg **Querträger**	102-025