


Brölthaler Eisenbahn.

Straßenkreuzung


Neubaustrecke: Niederpleis-Siegburg.

in Station 8,9+10 der Beuel-Overath'schen Provinzialstraße.


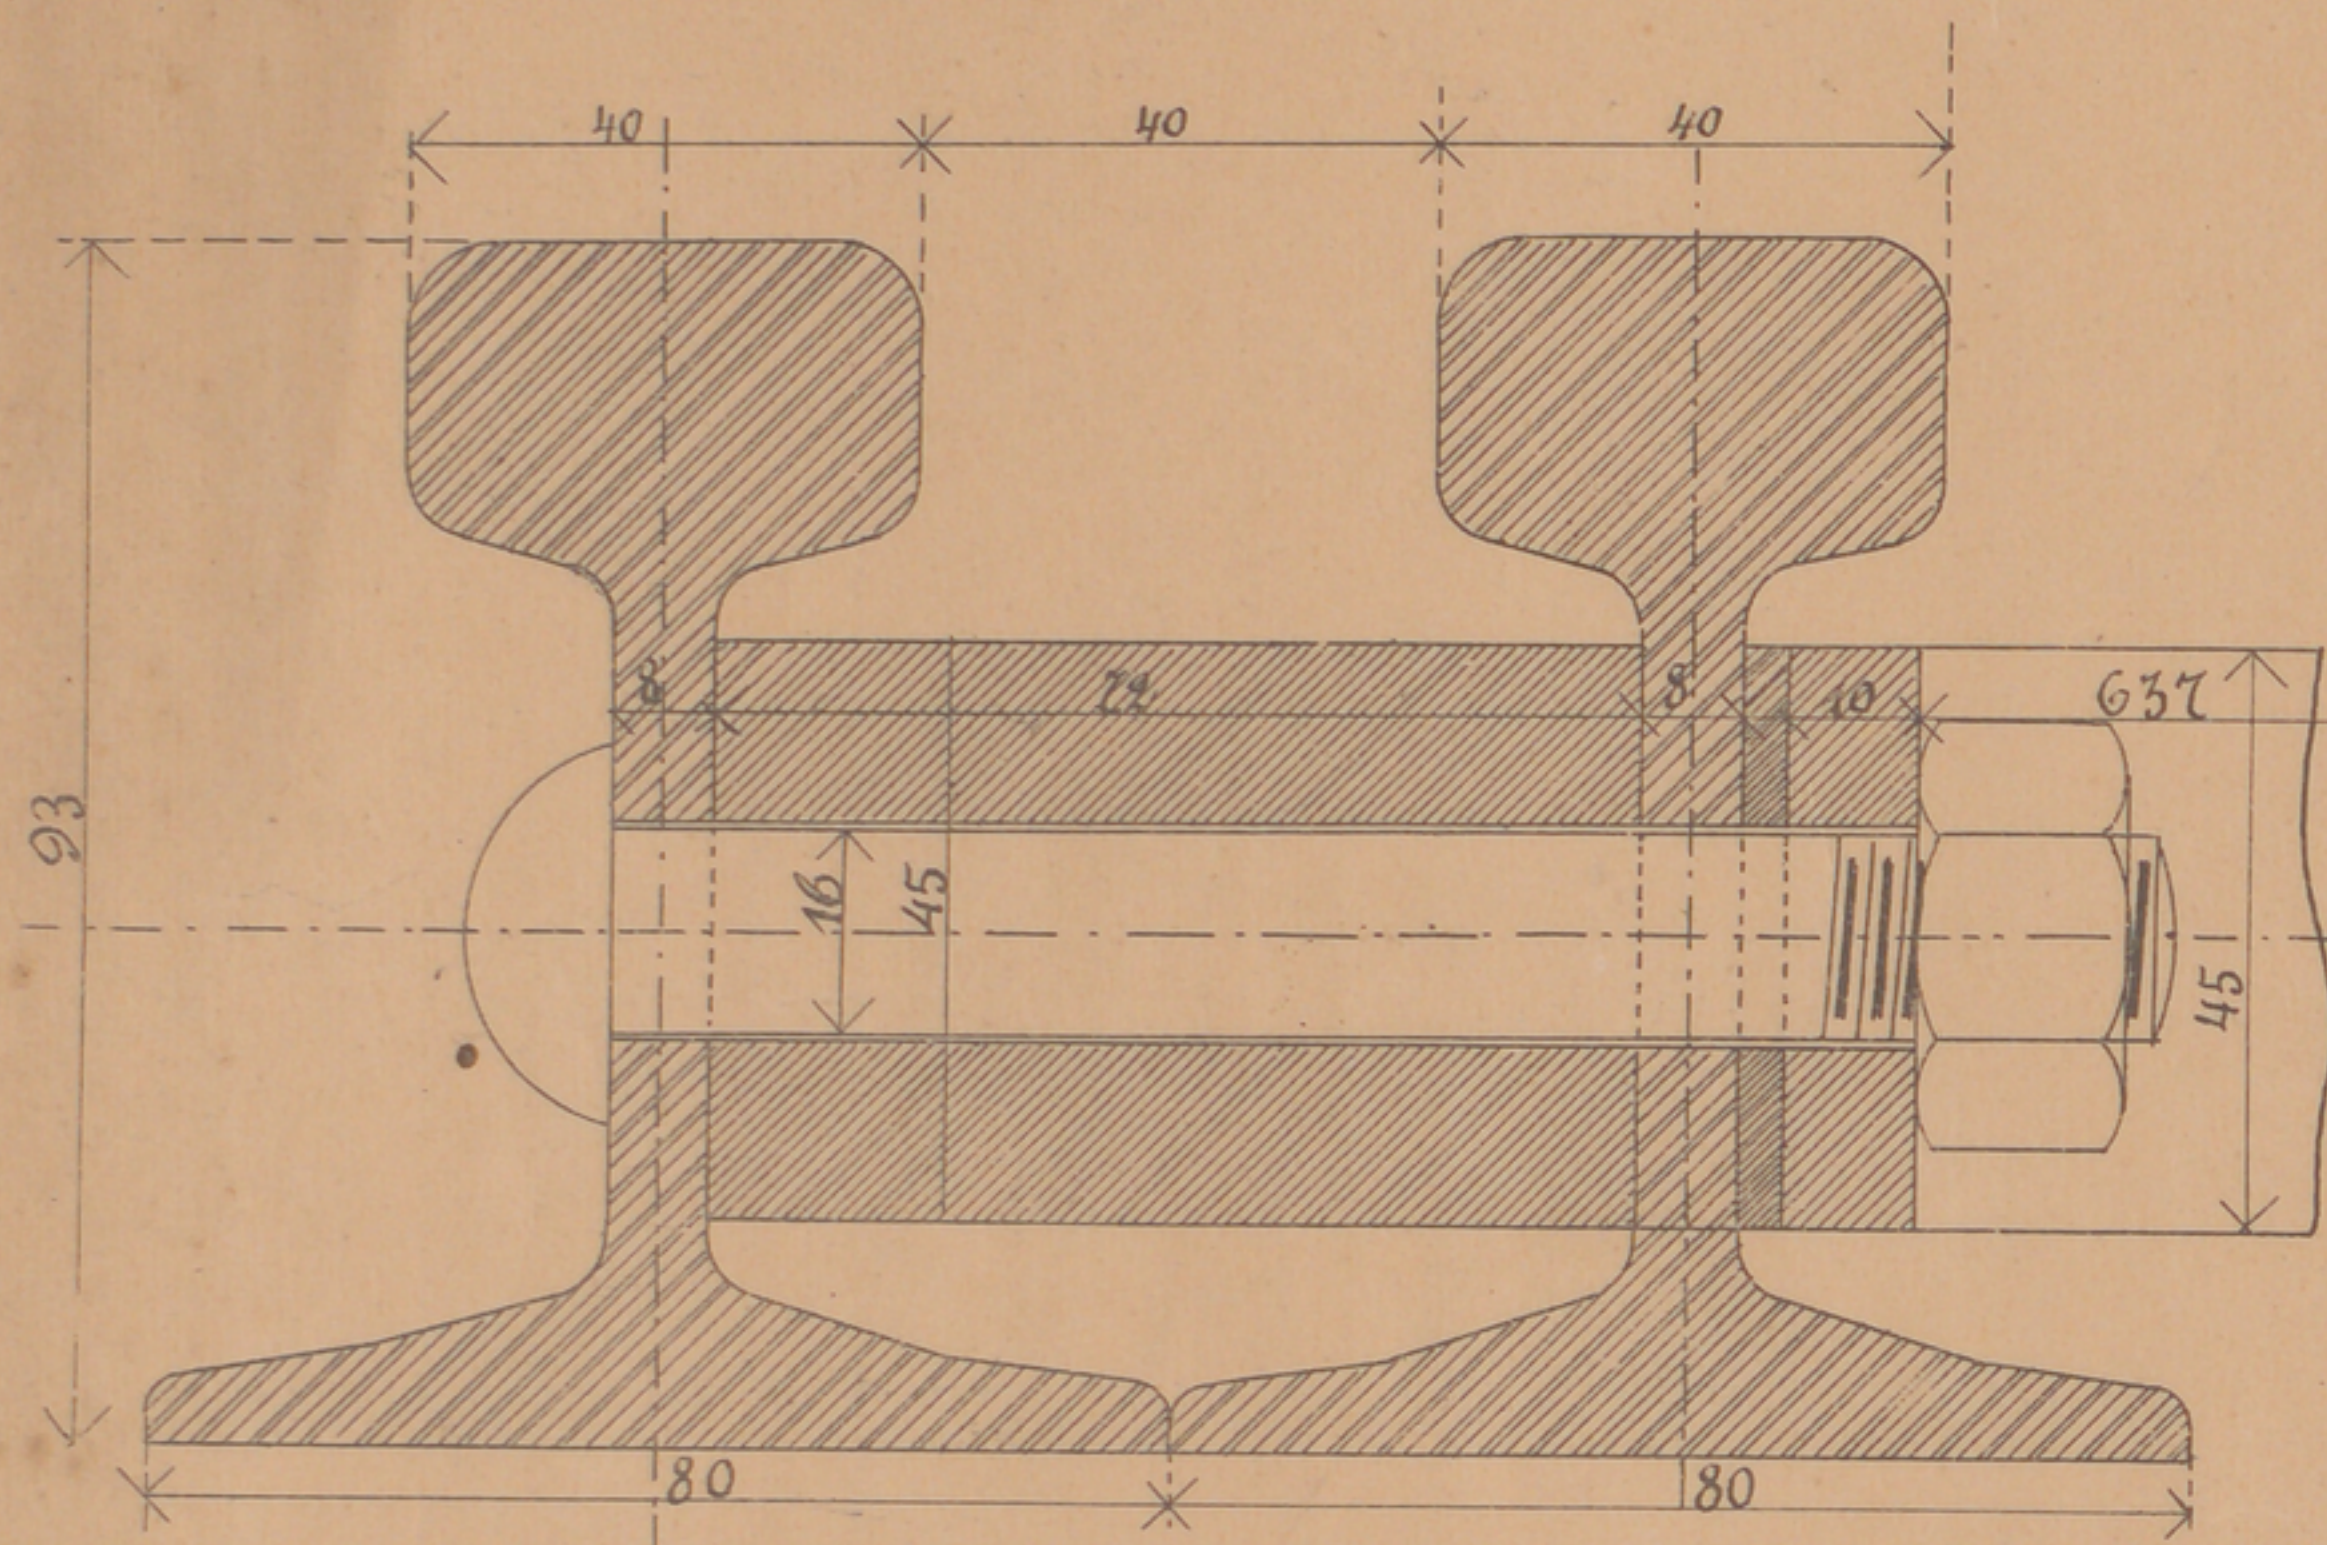


für die Situation
für die Gleisanordnung und das Querprofil

Maassstab

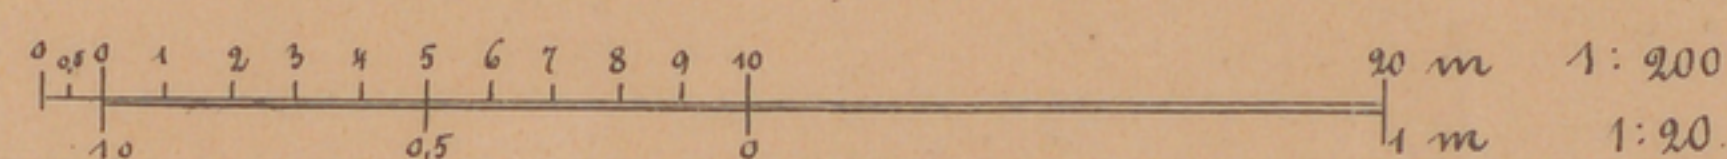


Querprofil A-B.

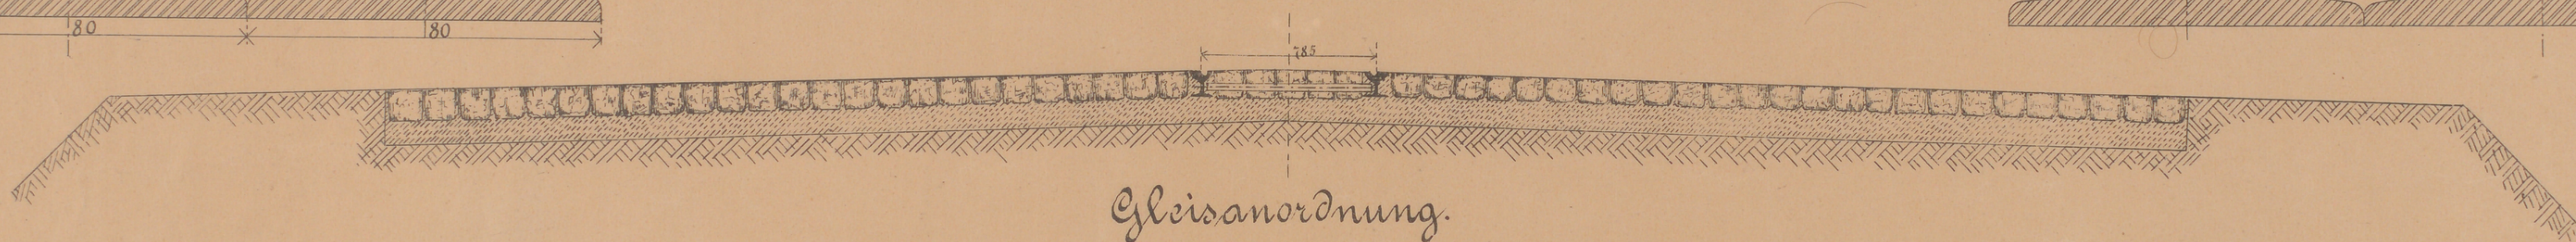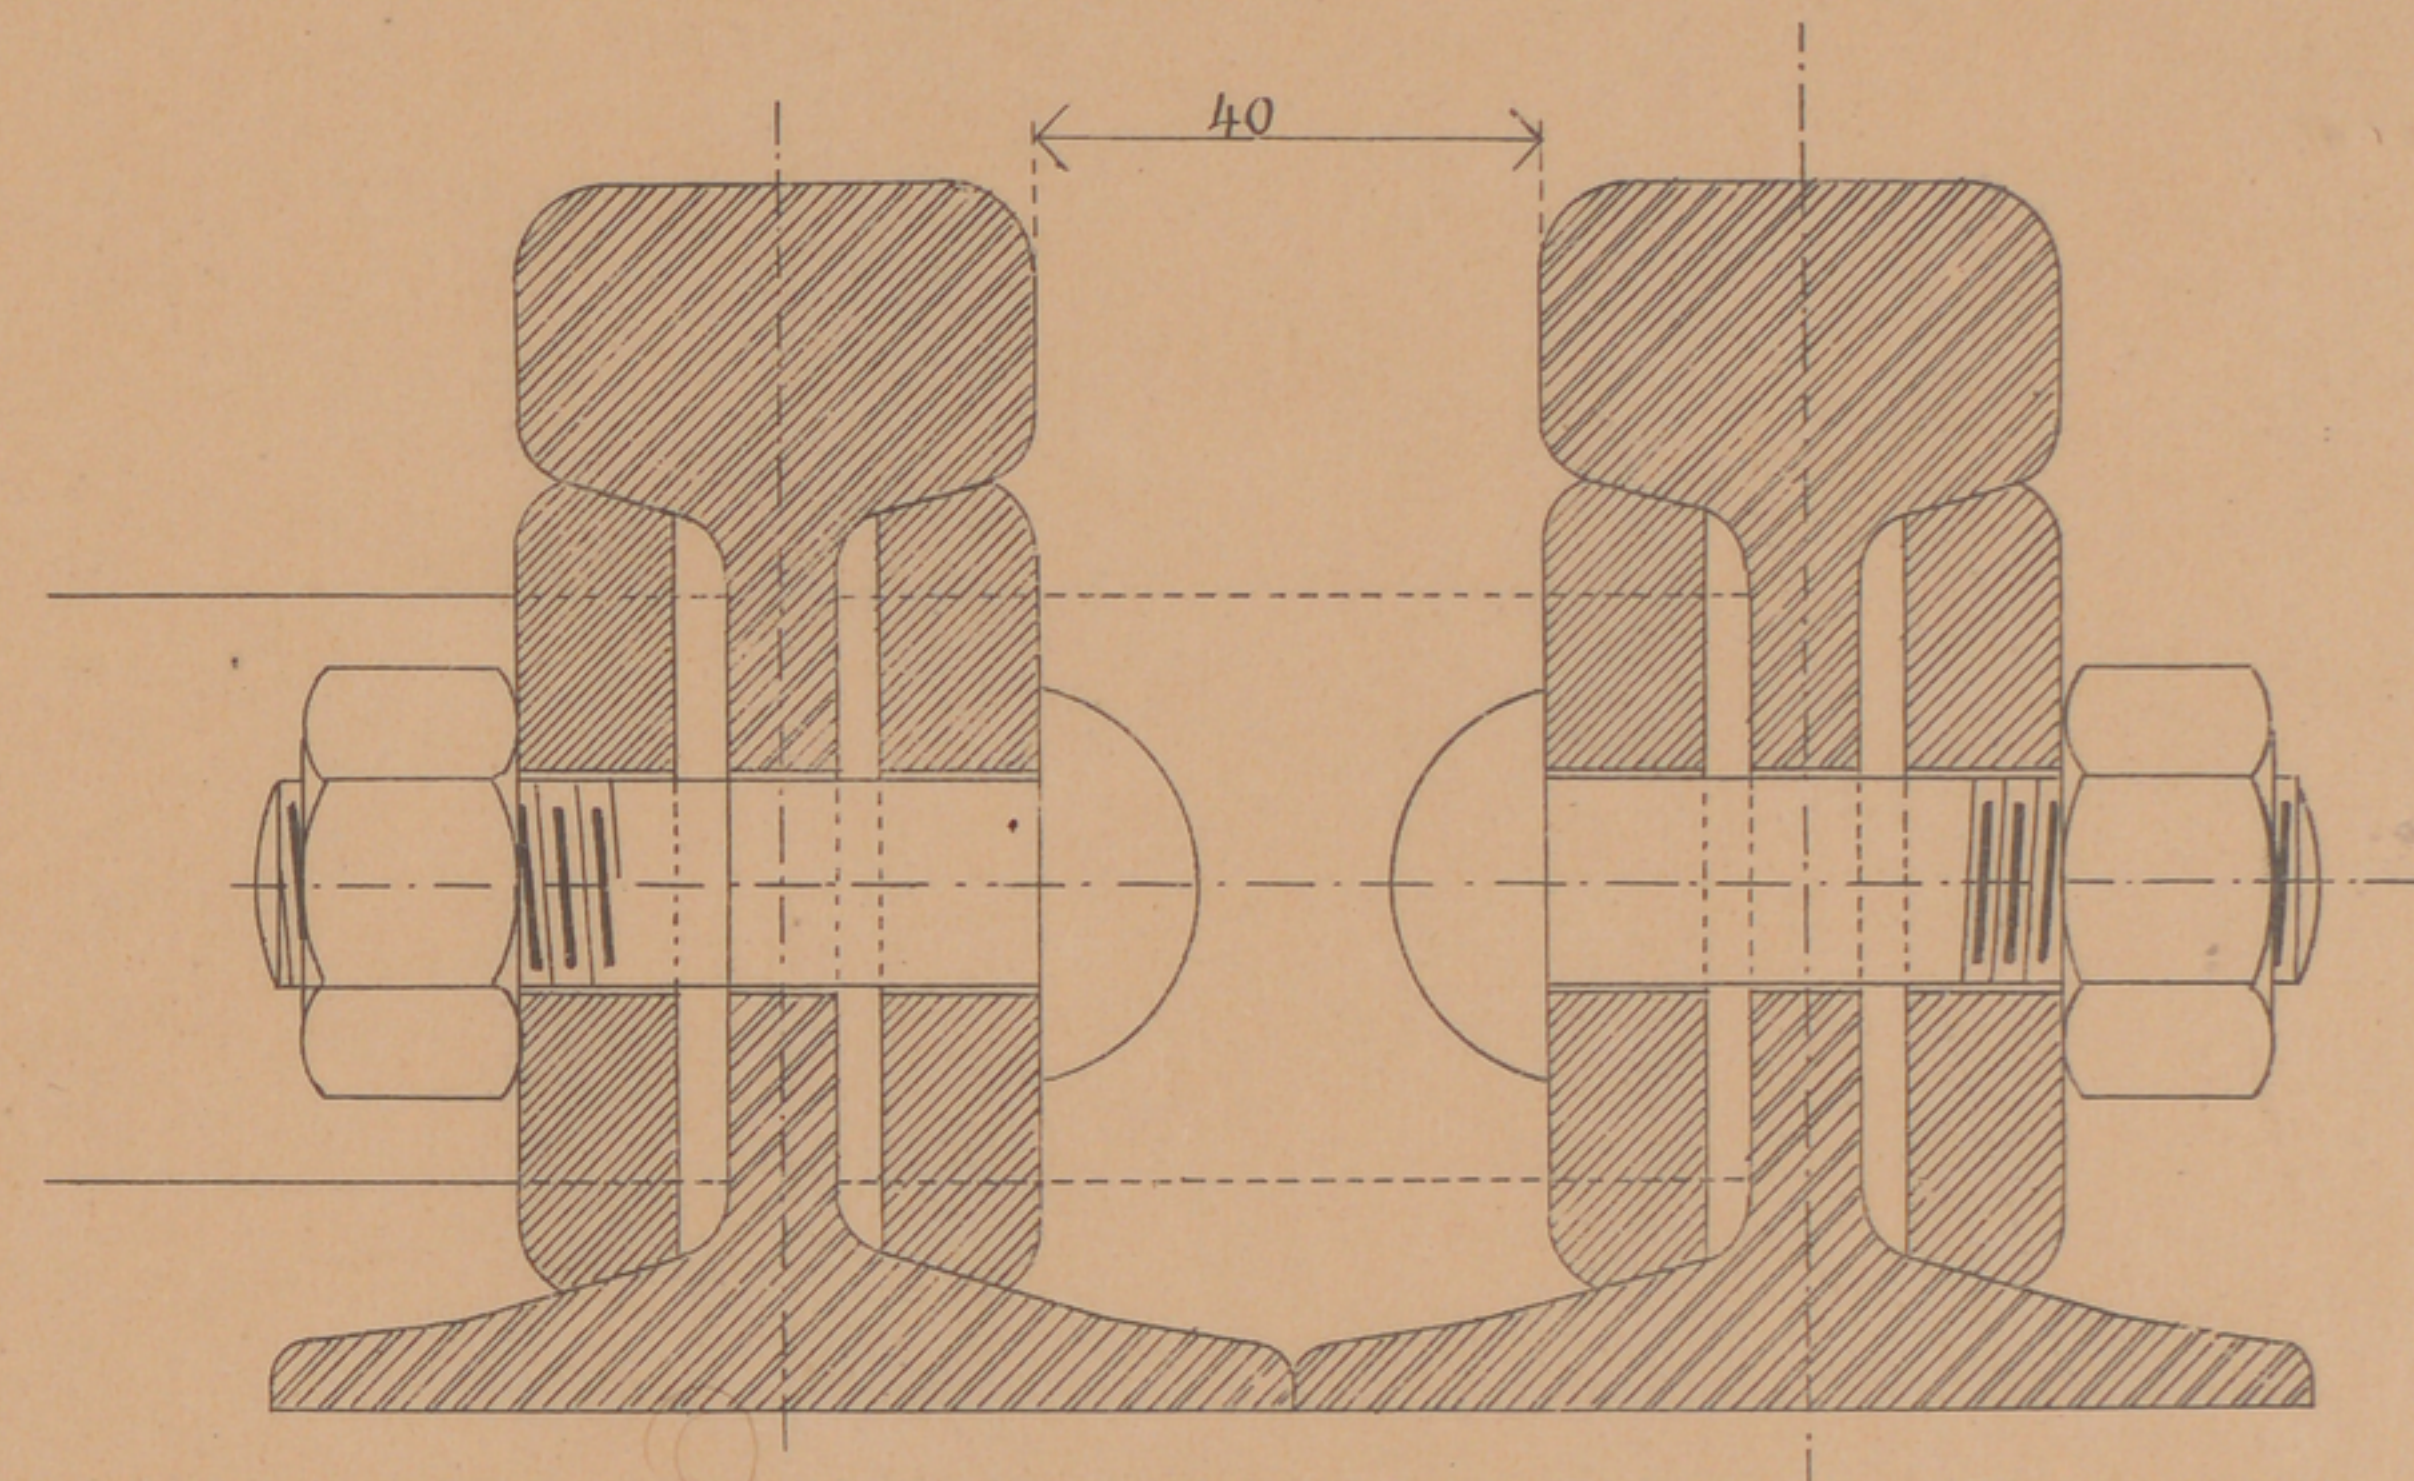

Gleisanordnung.


Schienenprofil.

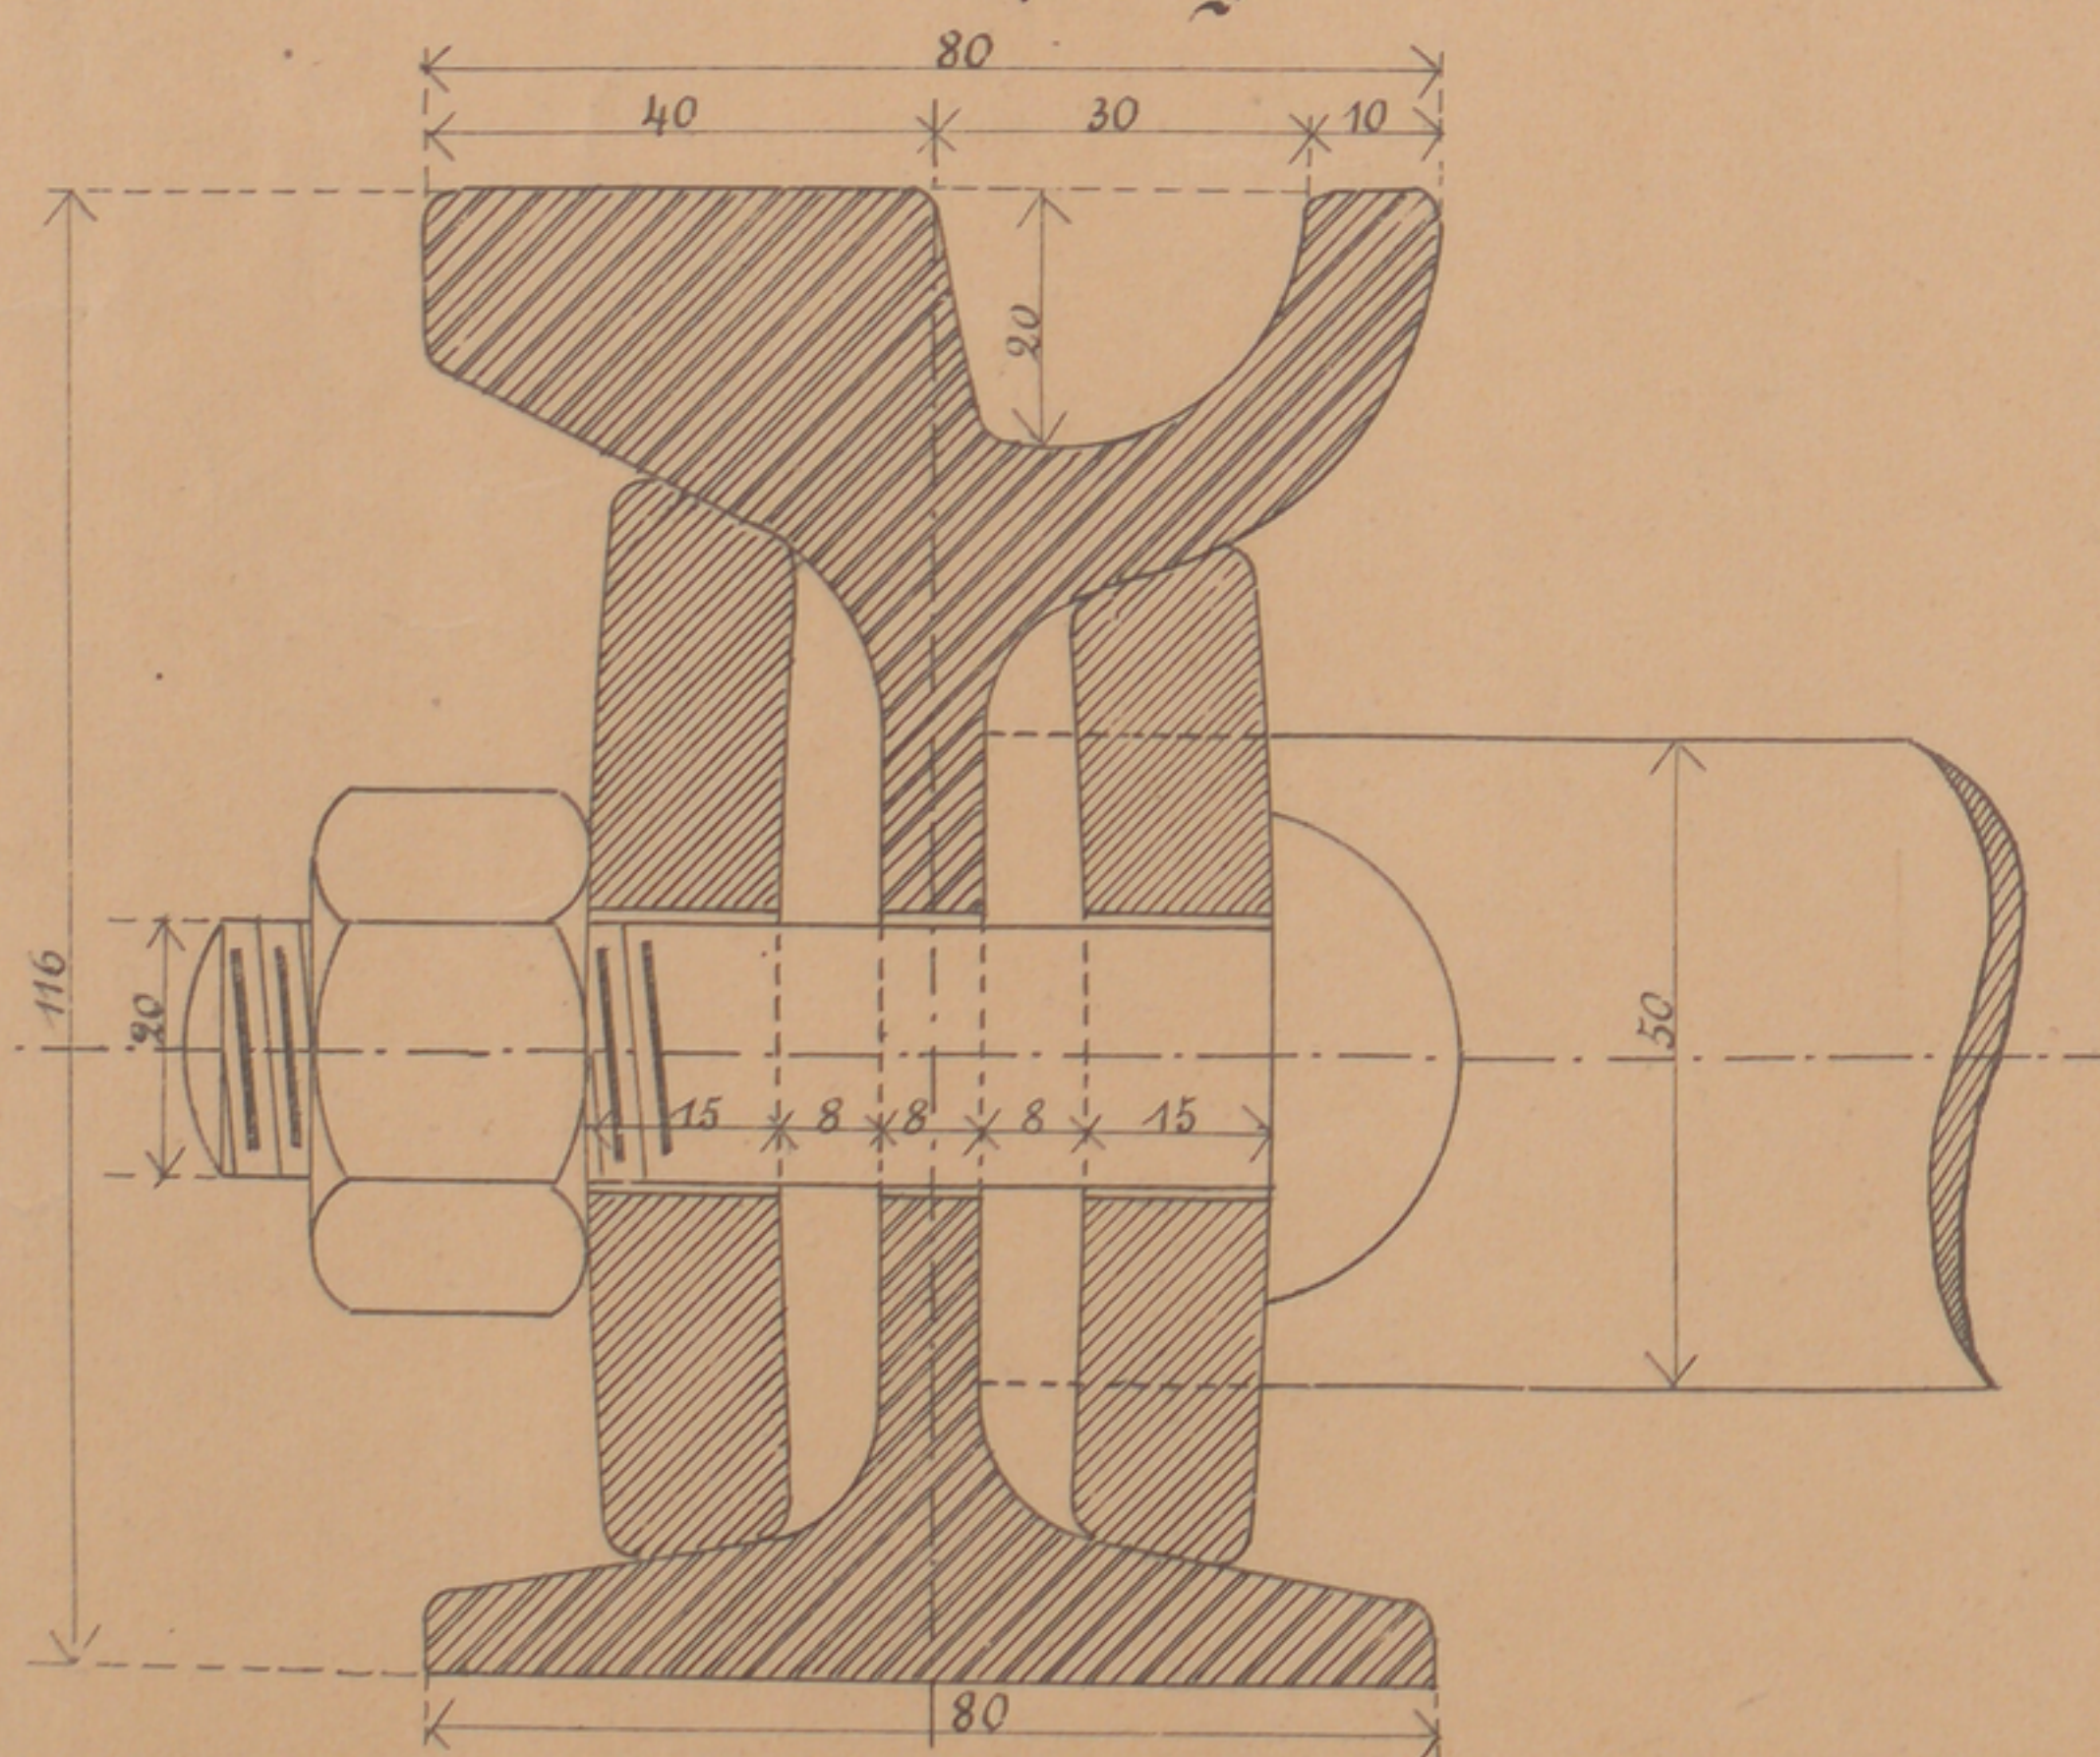


in natürl. Gröfse.

Situation.

von Beuel.

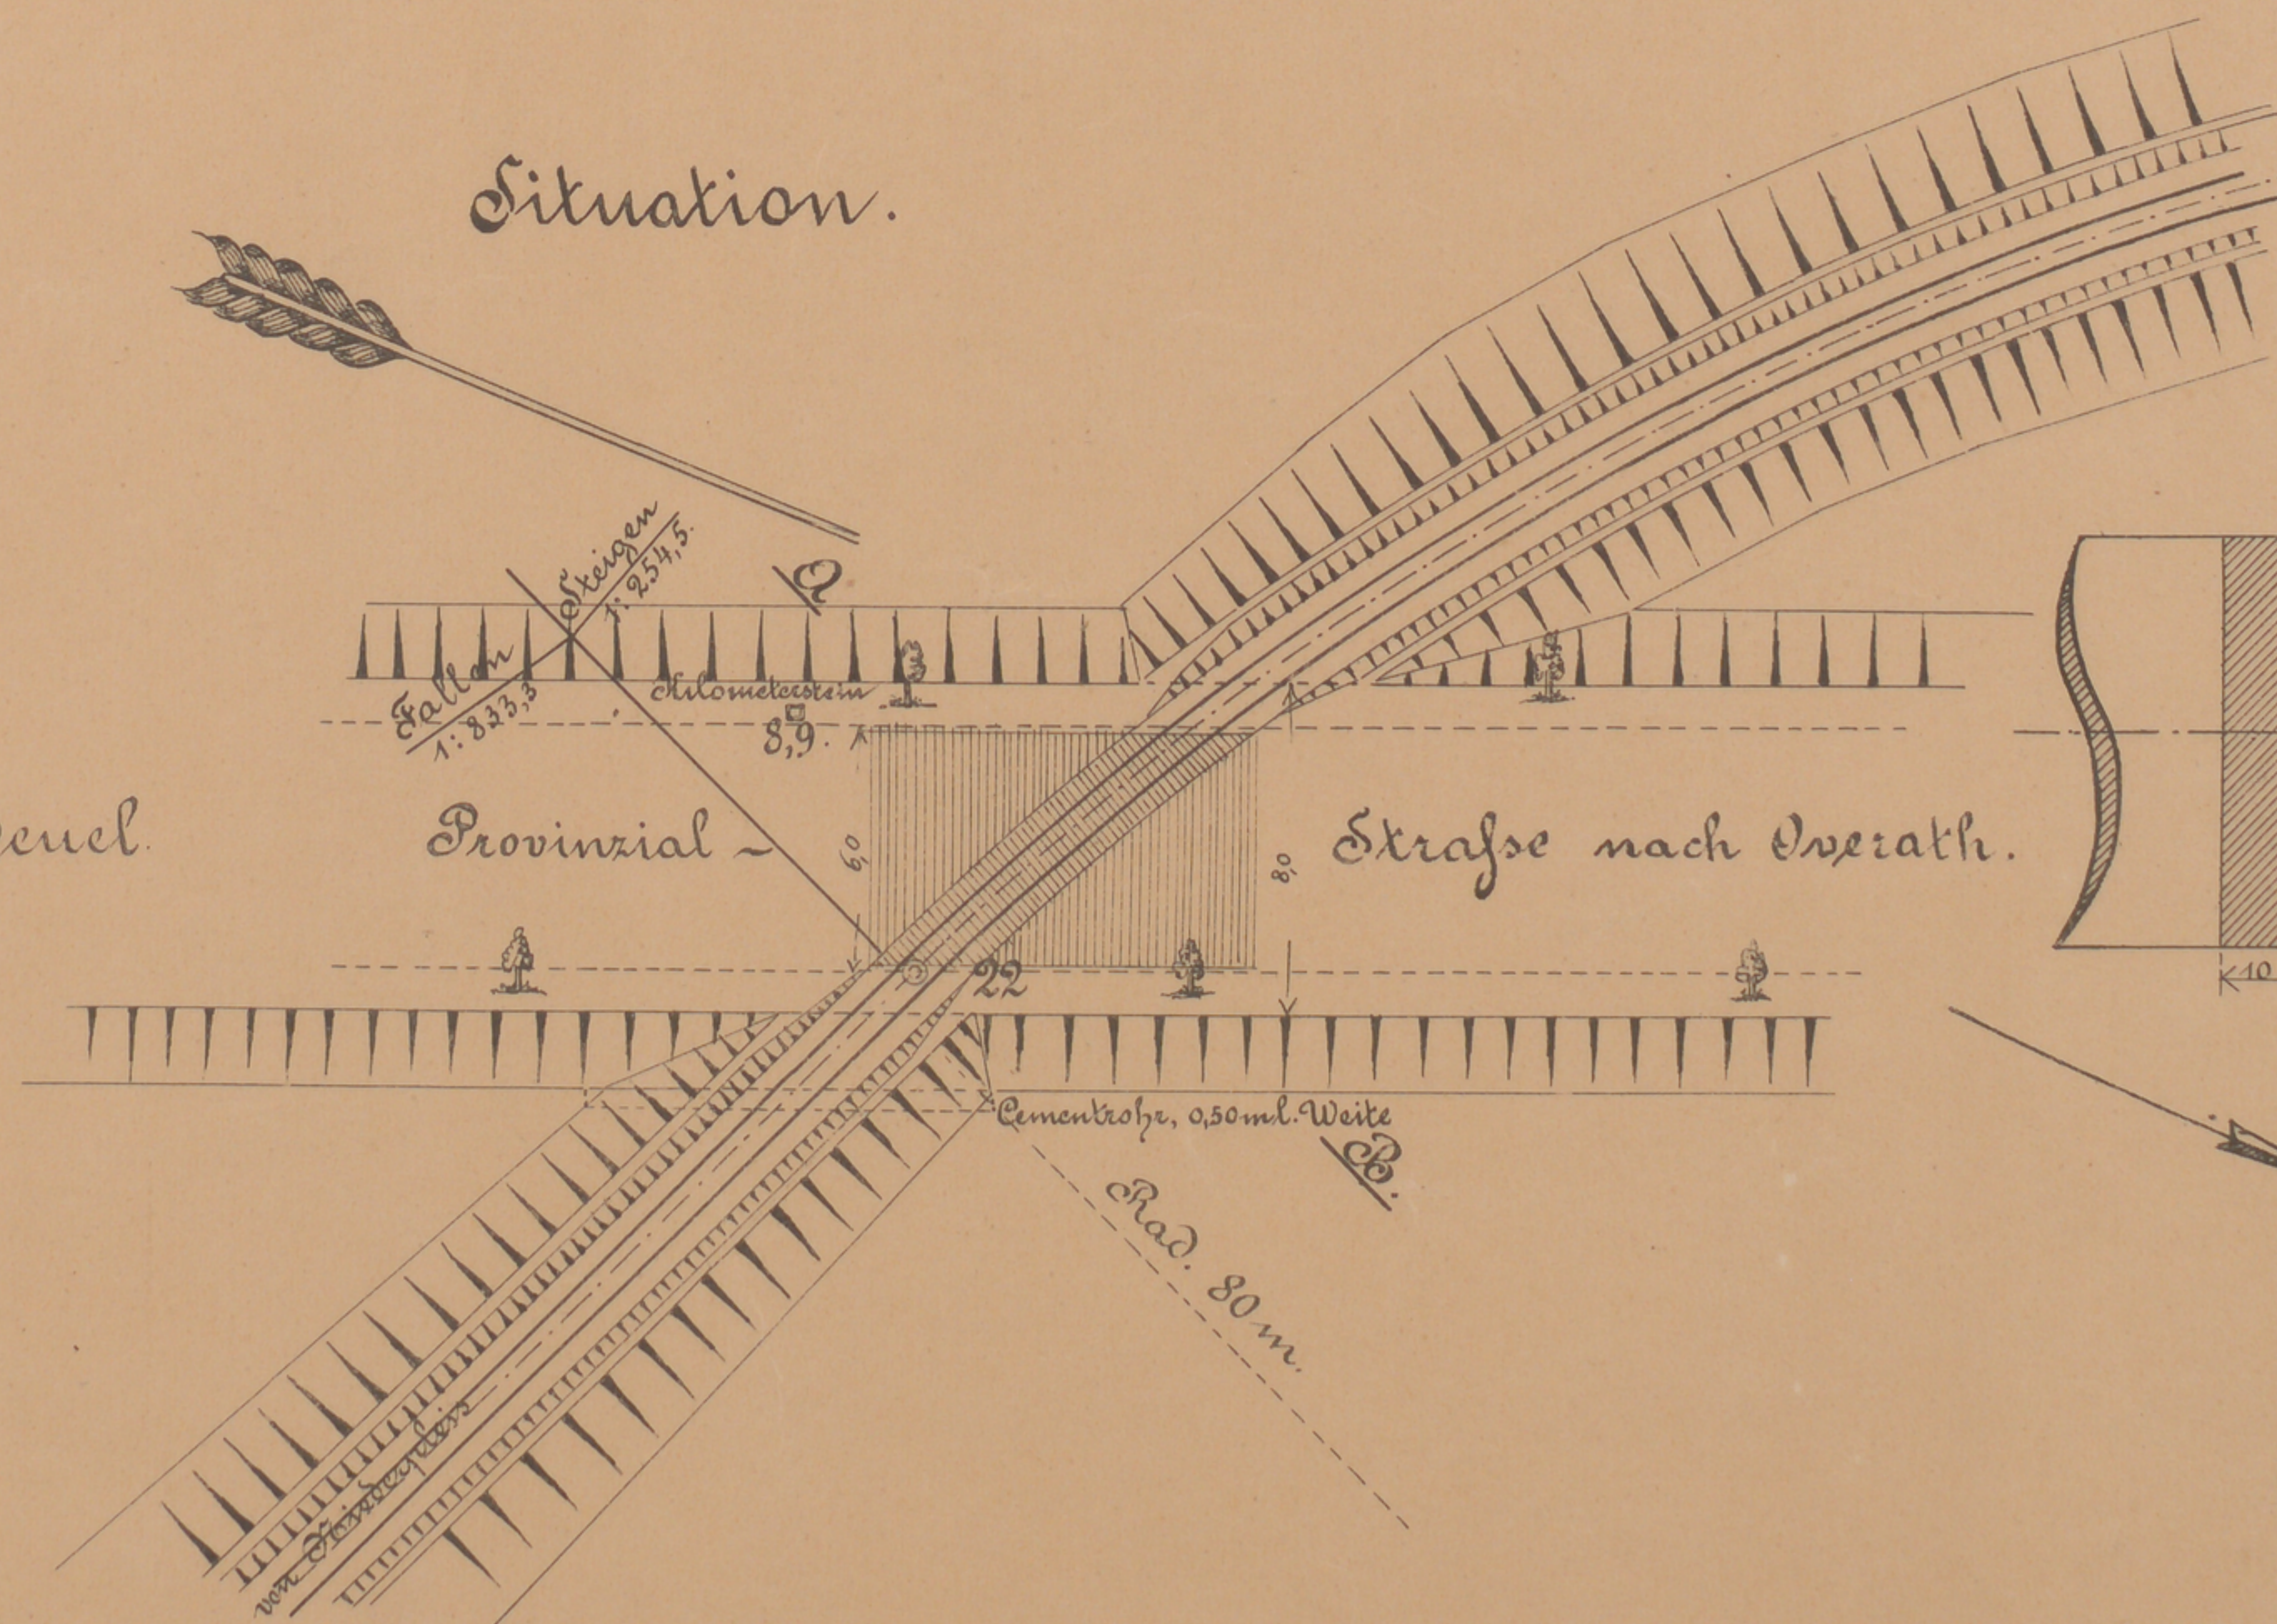

Schienenprofil.

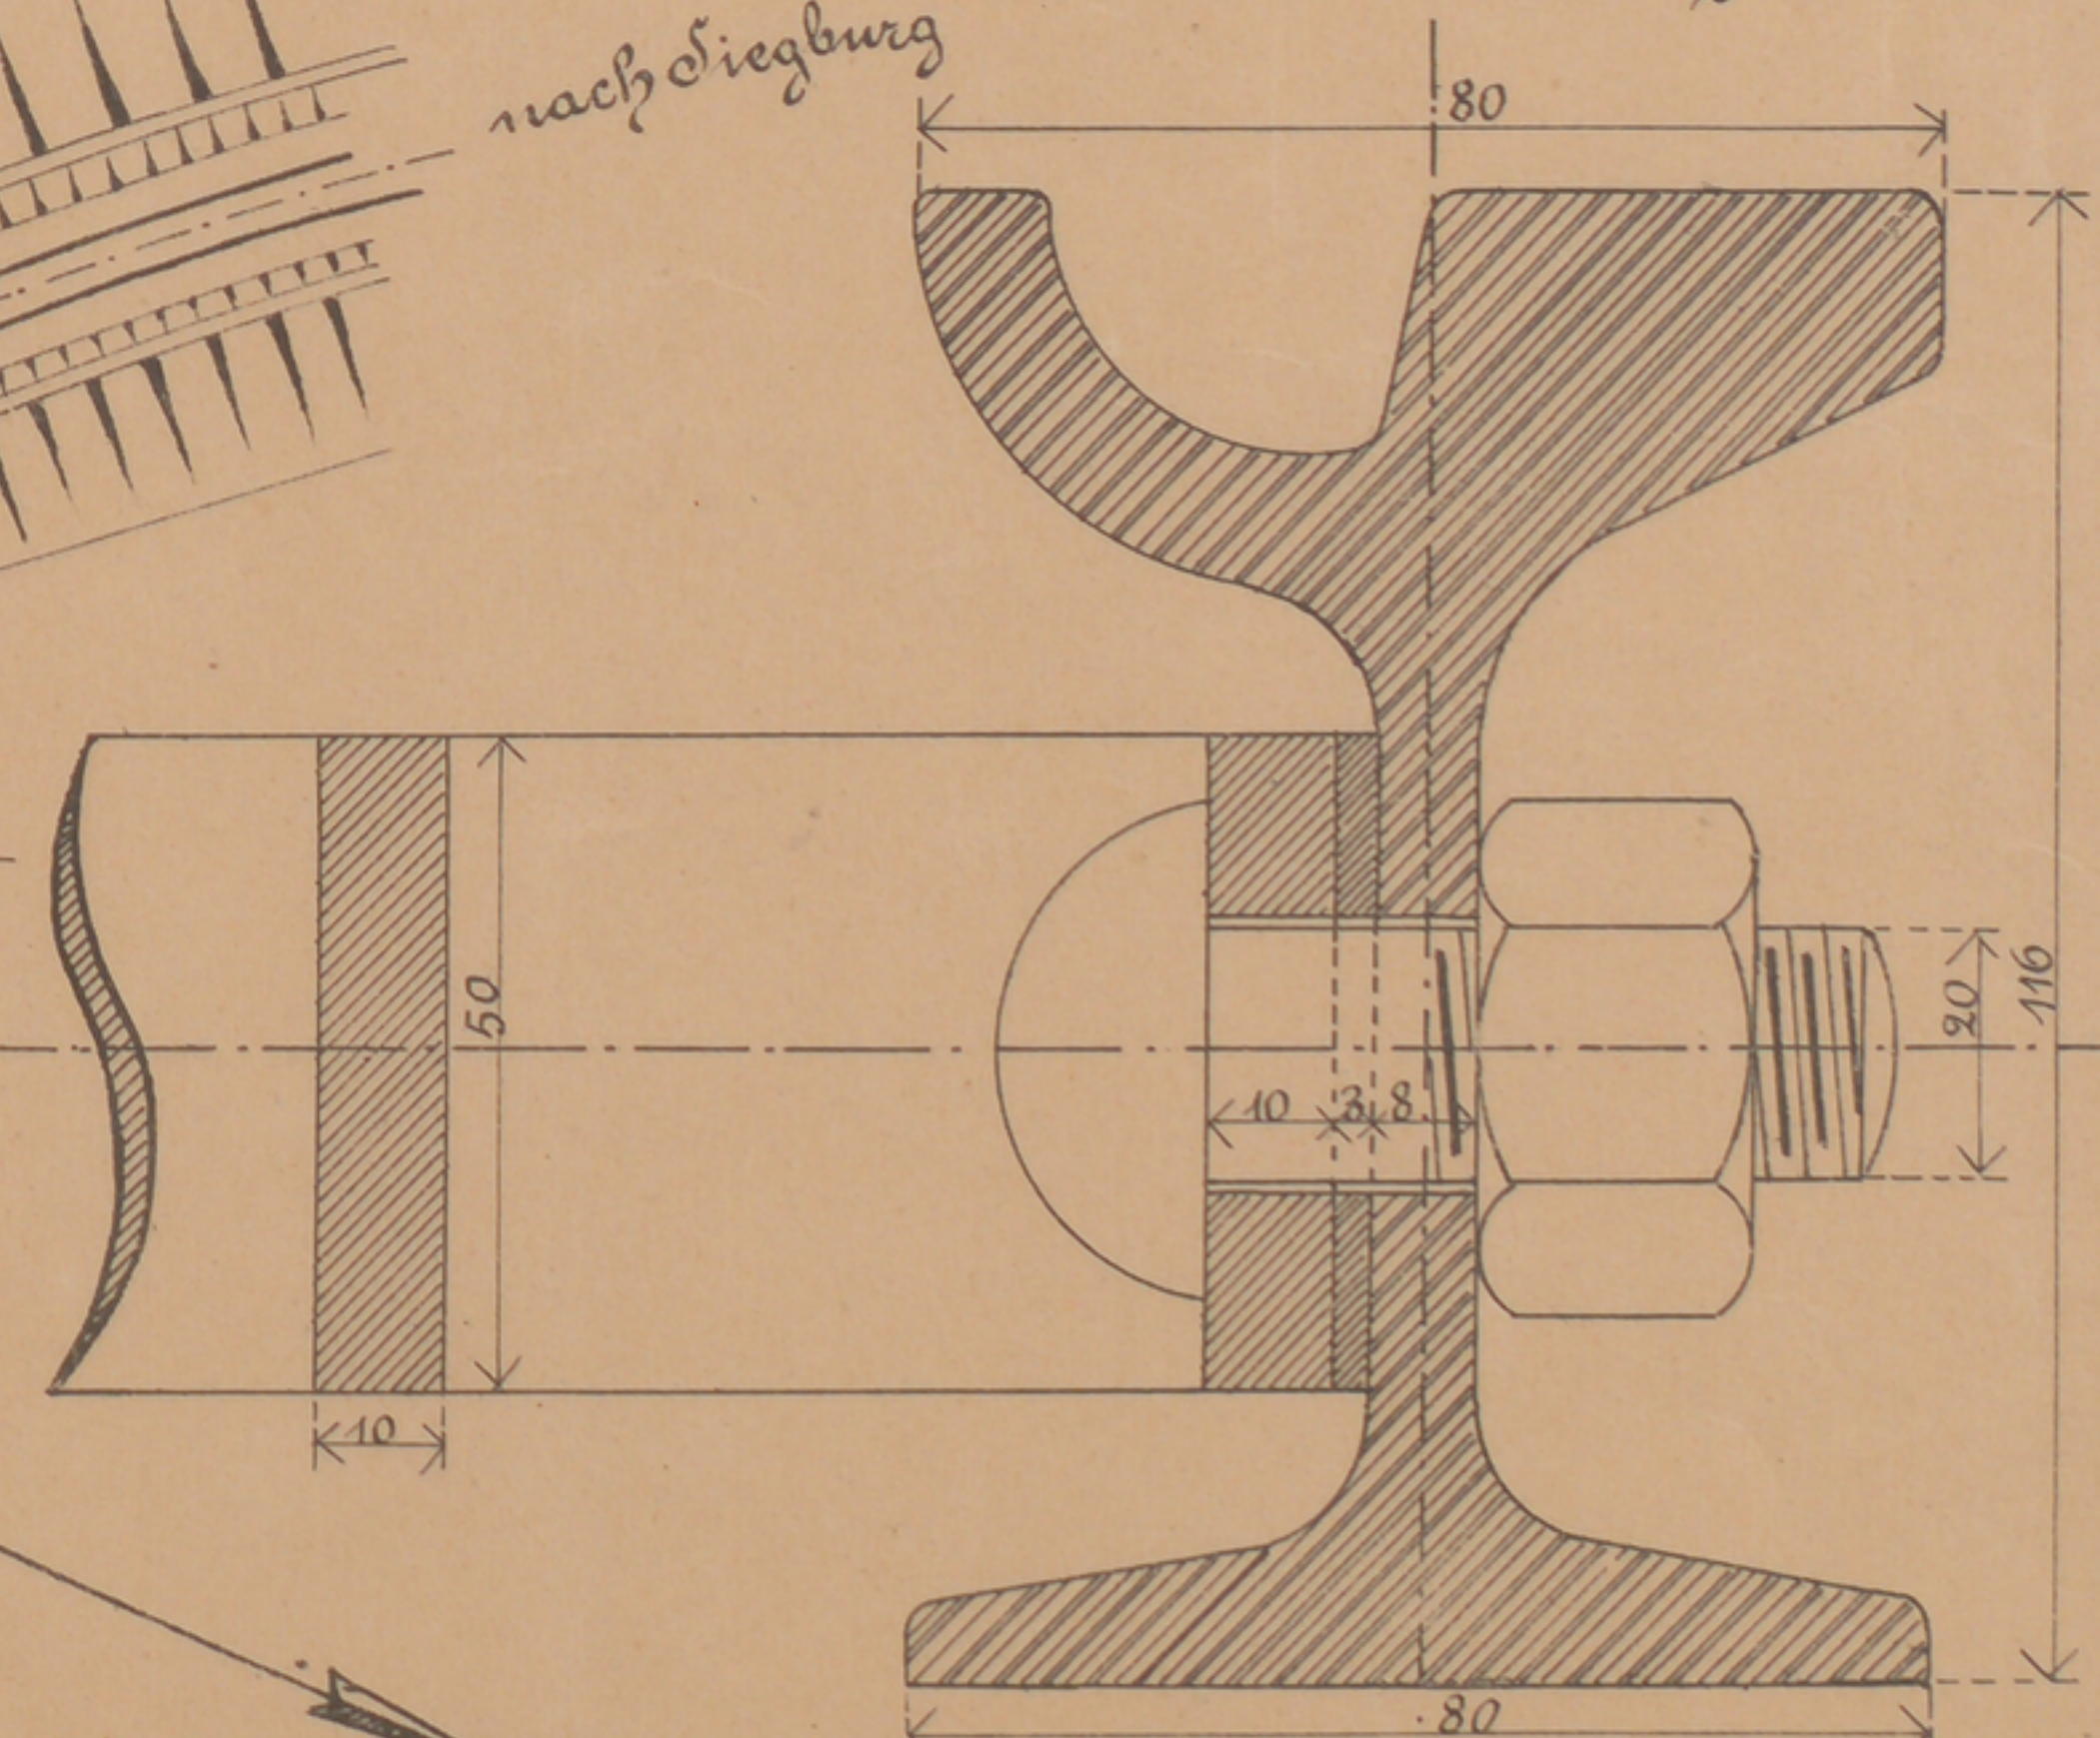

in natürl. Gröfse.

Kennel (Sieg) vom 18^{ten} August 1897.
Brölthaler Eisenbahn-
Actien-Gesellschaft
in Verwaltung
geg. Leling