


SÜDWEST-KIRCHHOF
STAUNSDORF

BELEGUNGSPLAN
BLOCK — TRINITÄTIS

FELD 27
REIHENSTELLEN

26

28

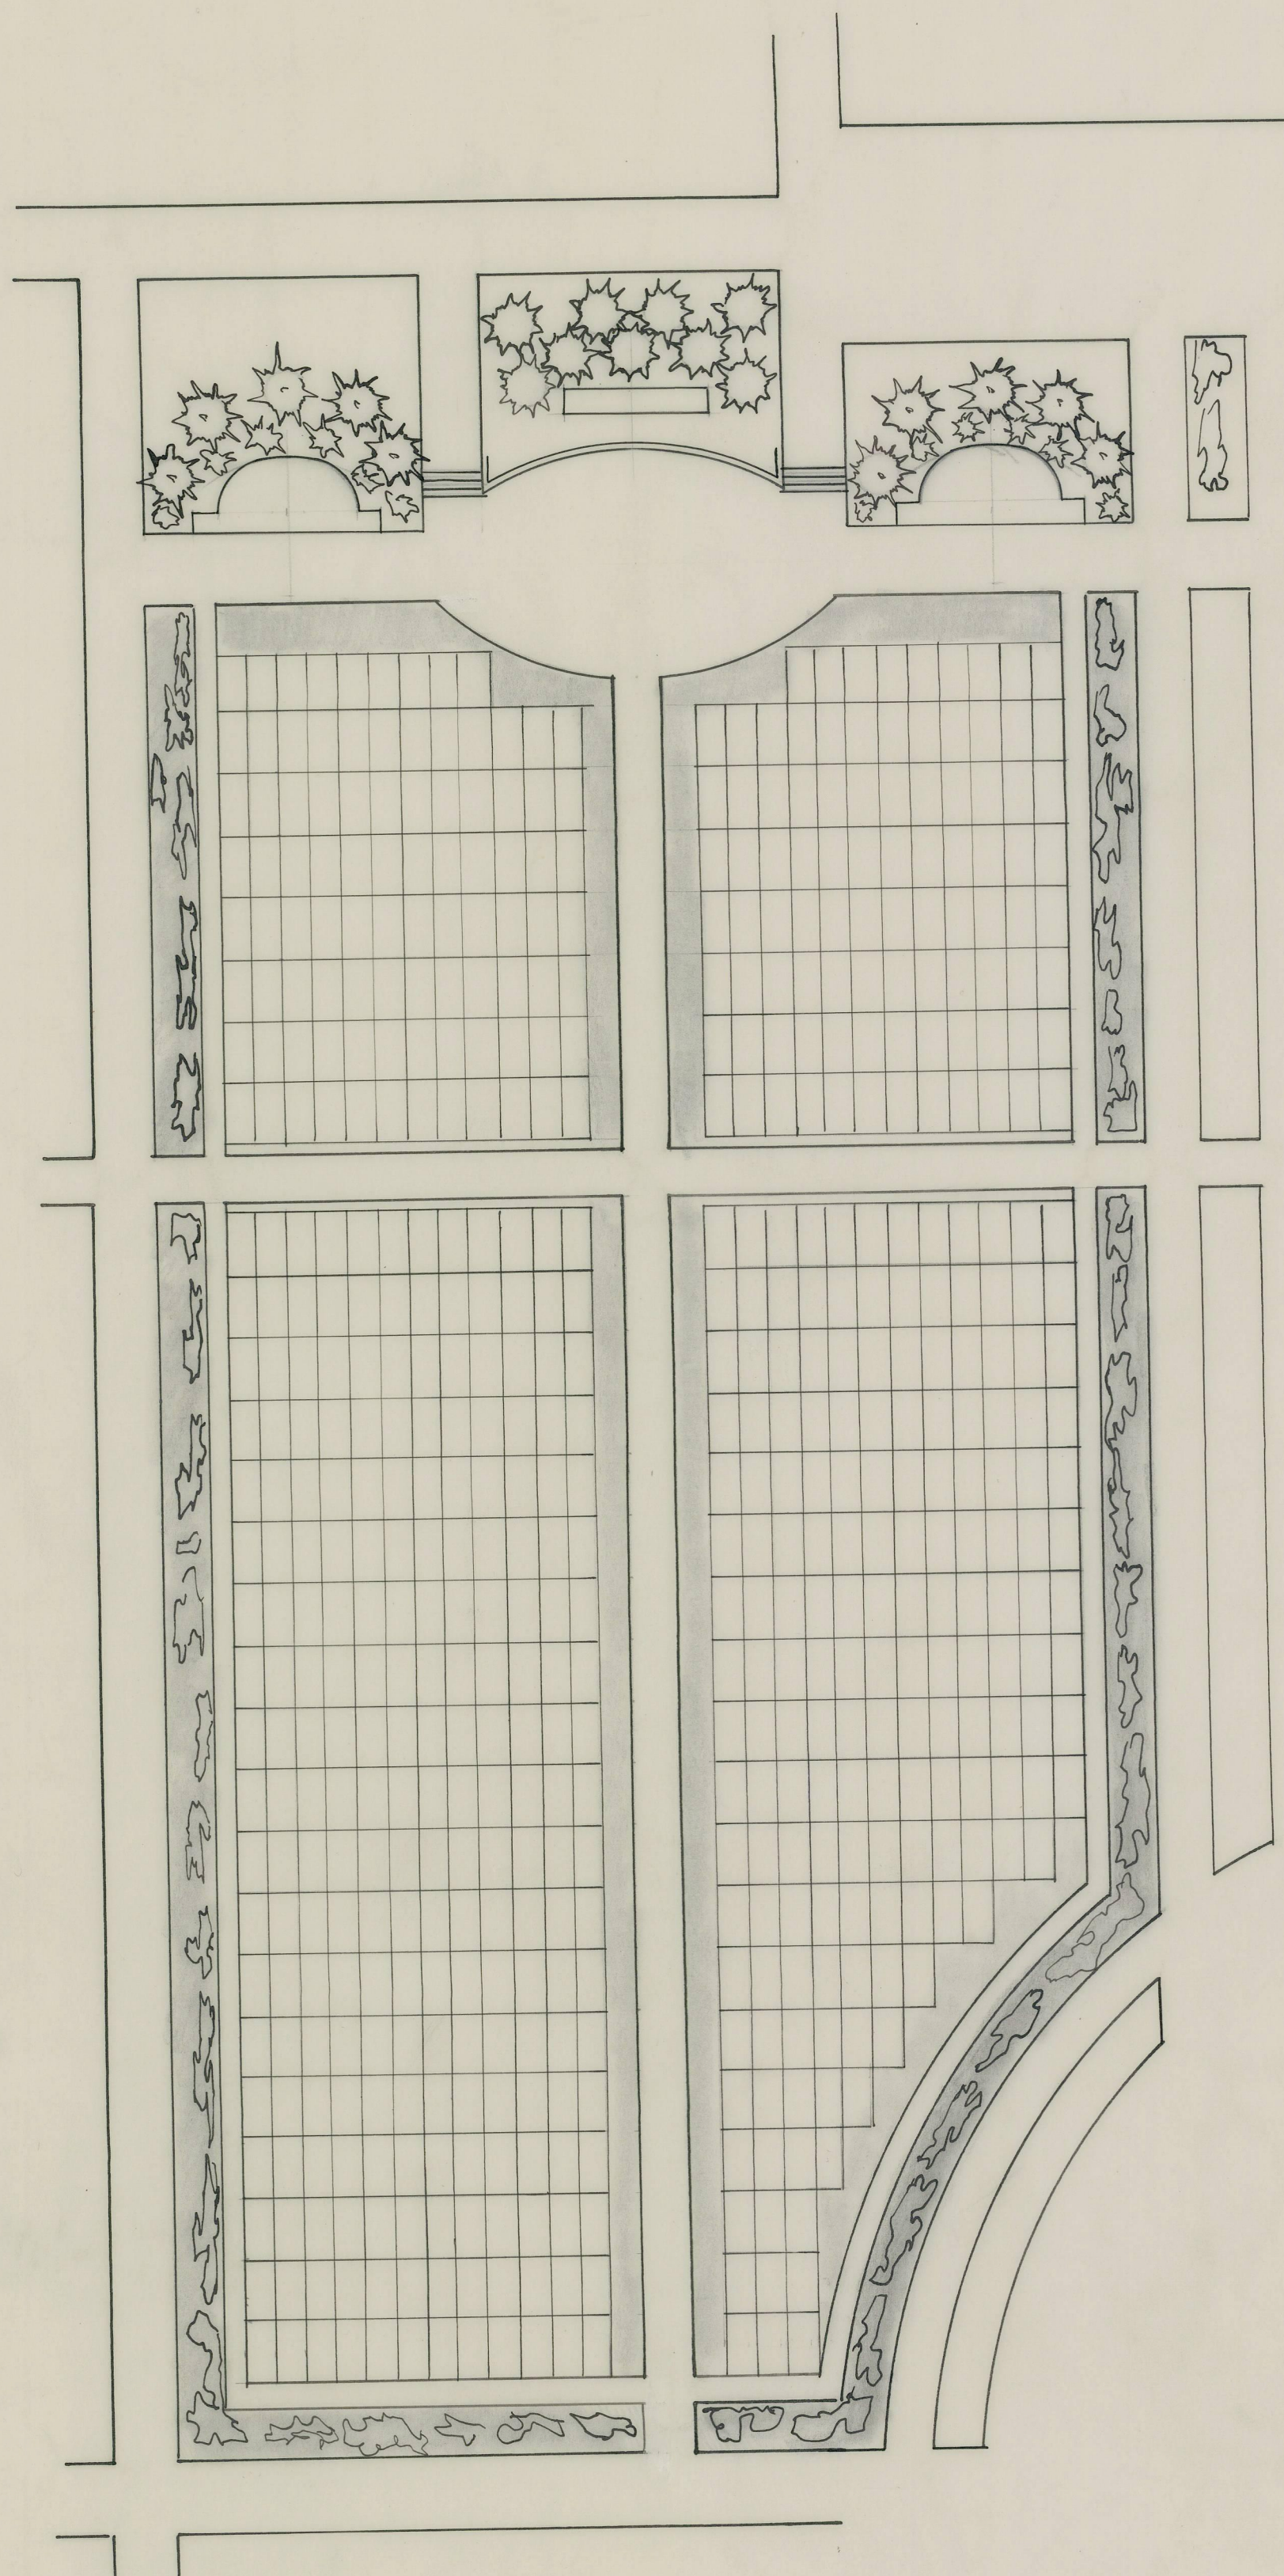

Gartenamtsleiter i.v.

M: 1/250

IX-43-

73.1