




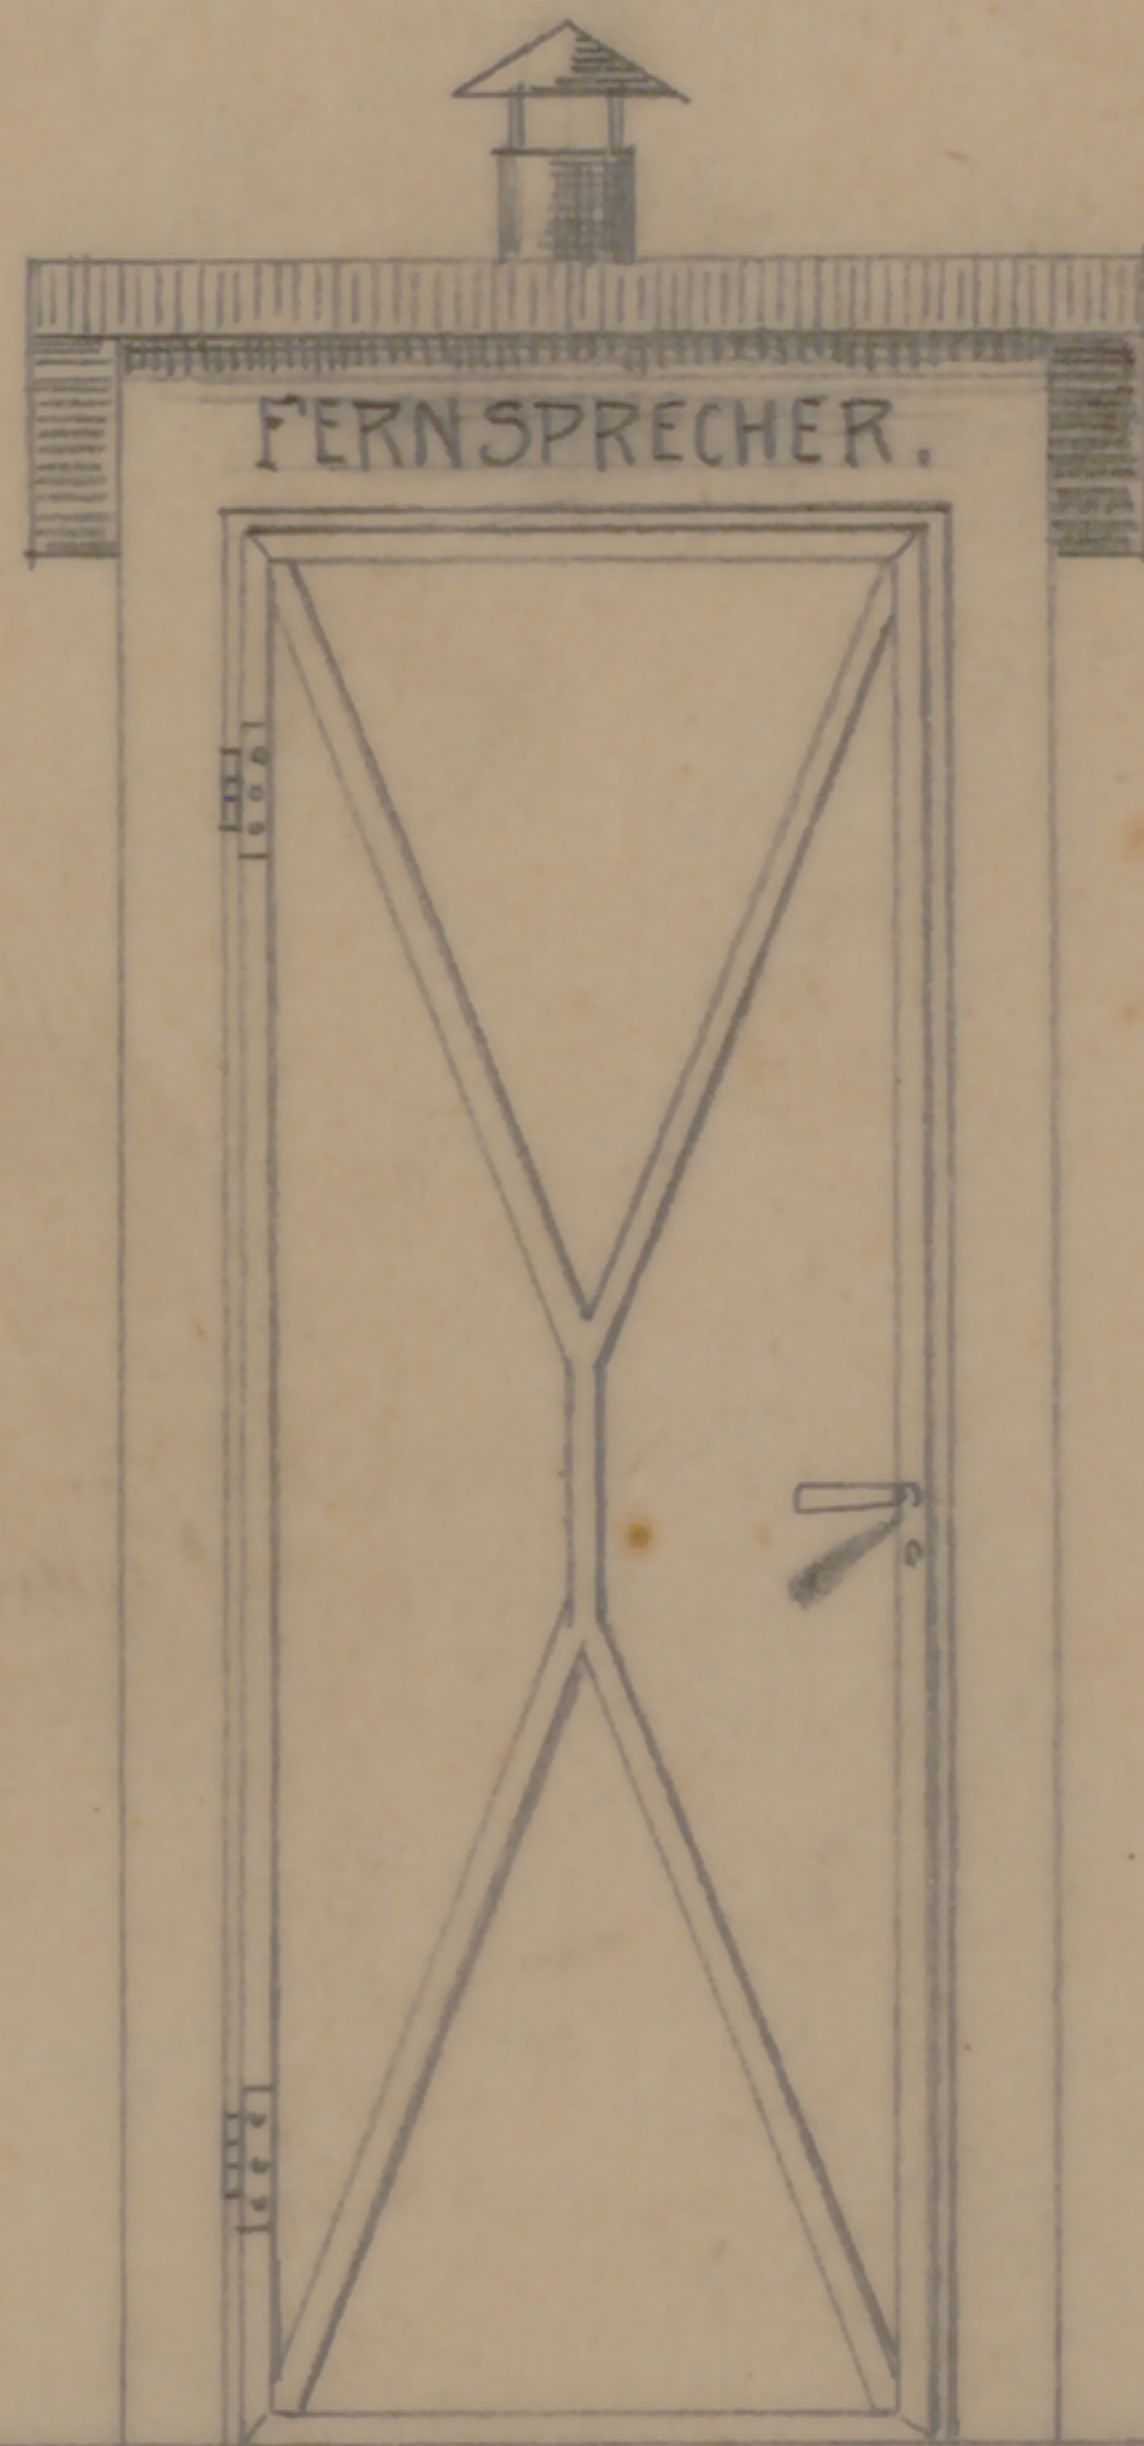

Ansicht.

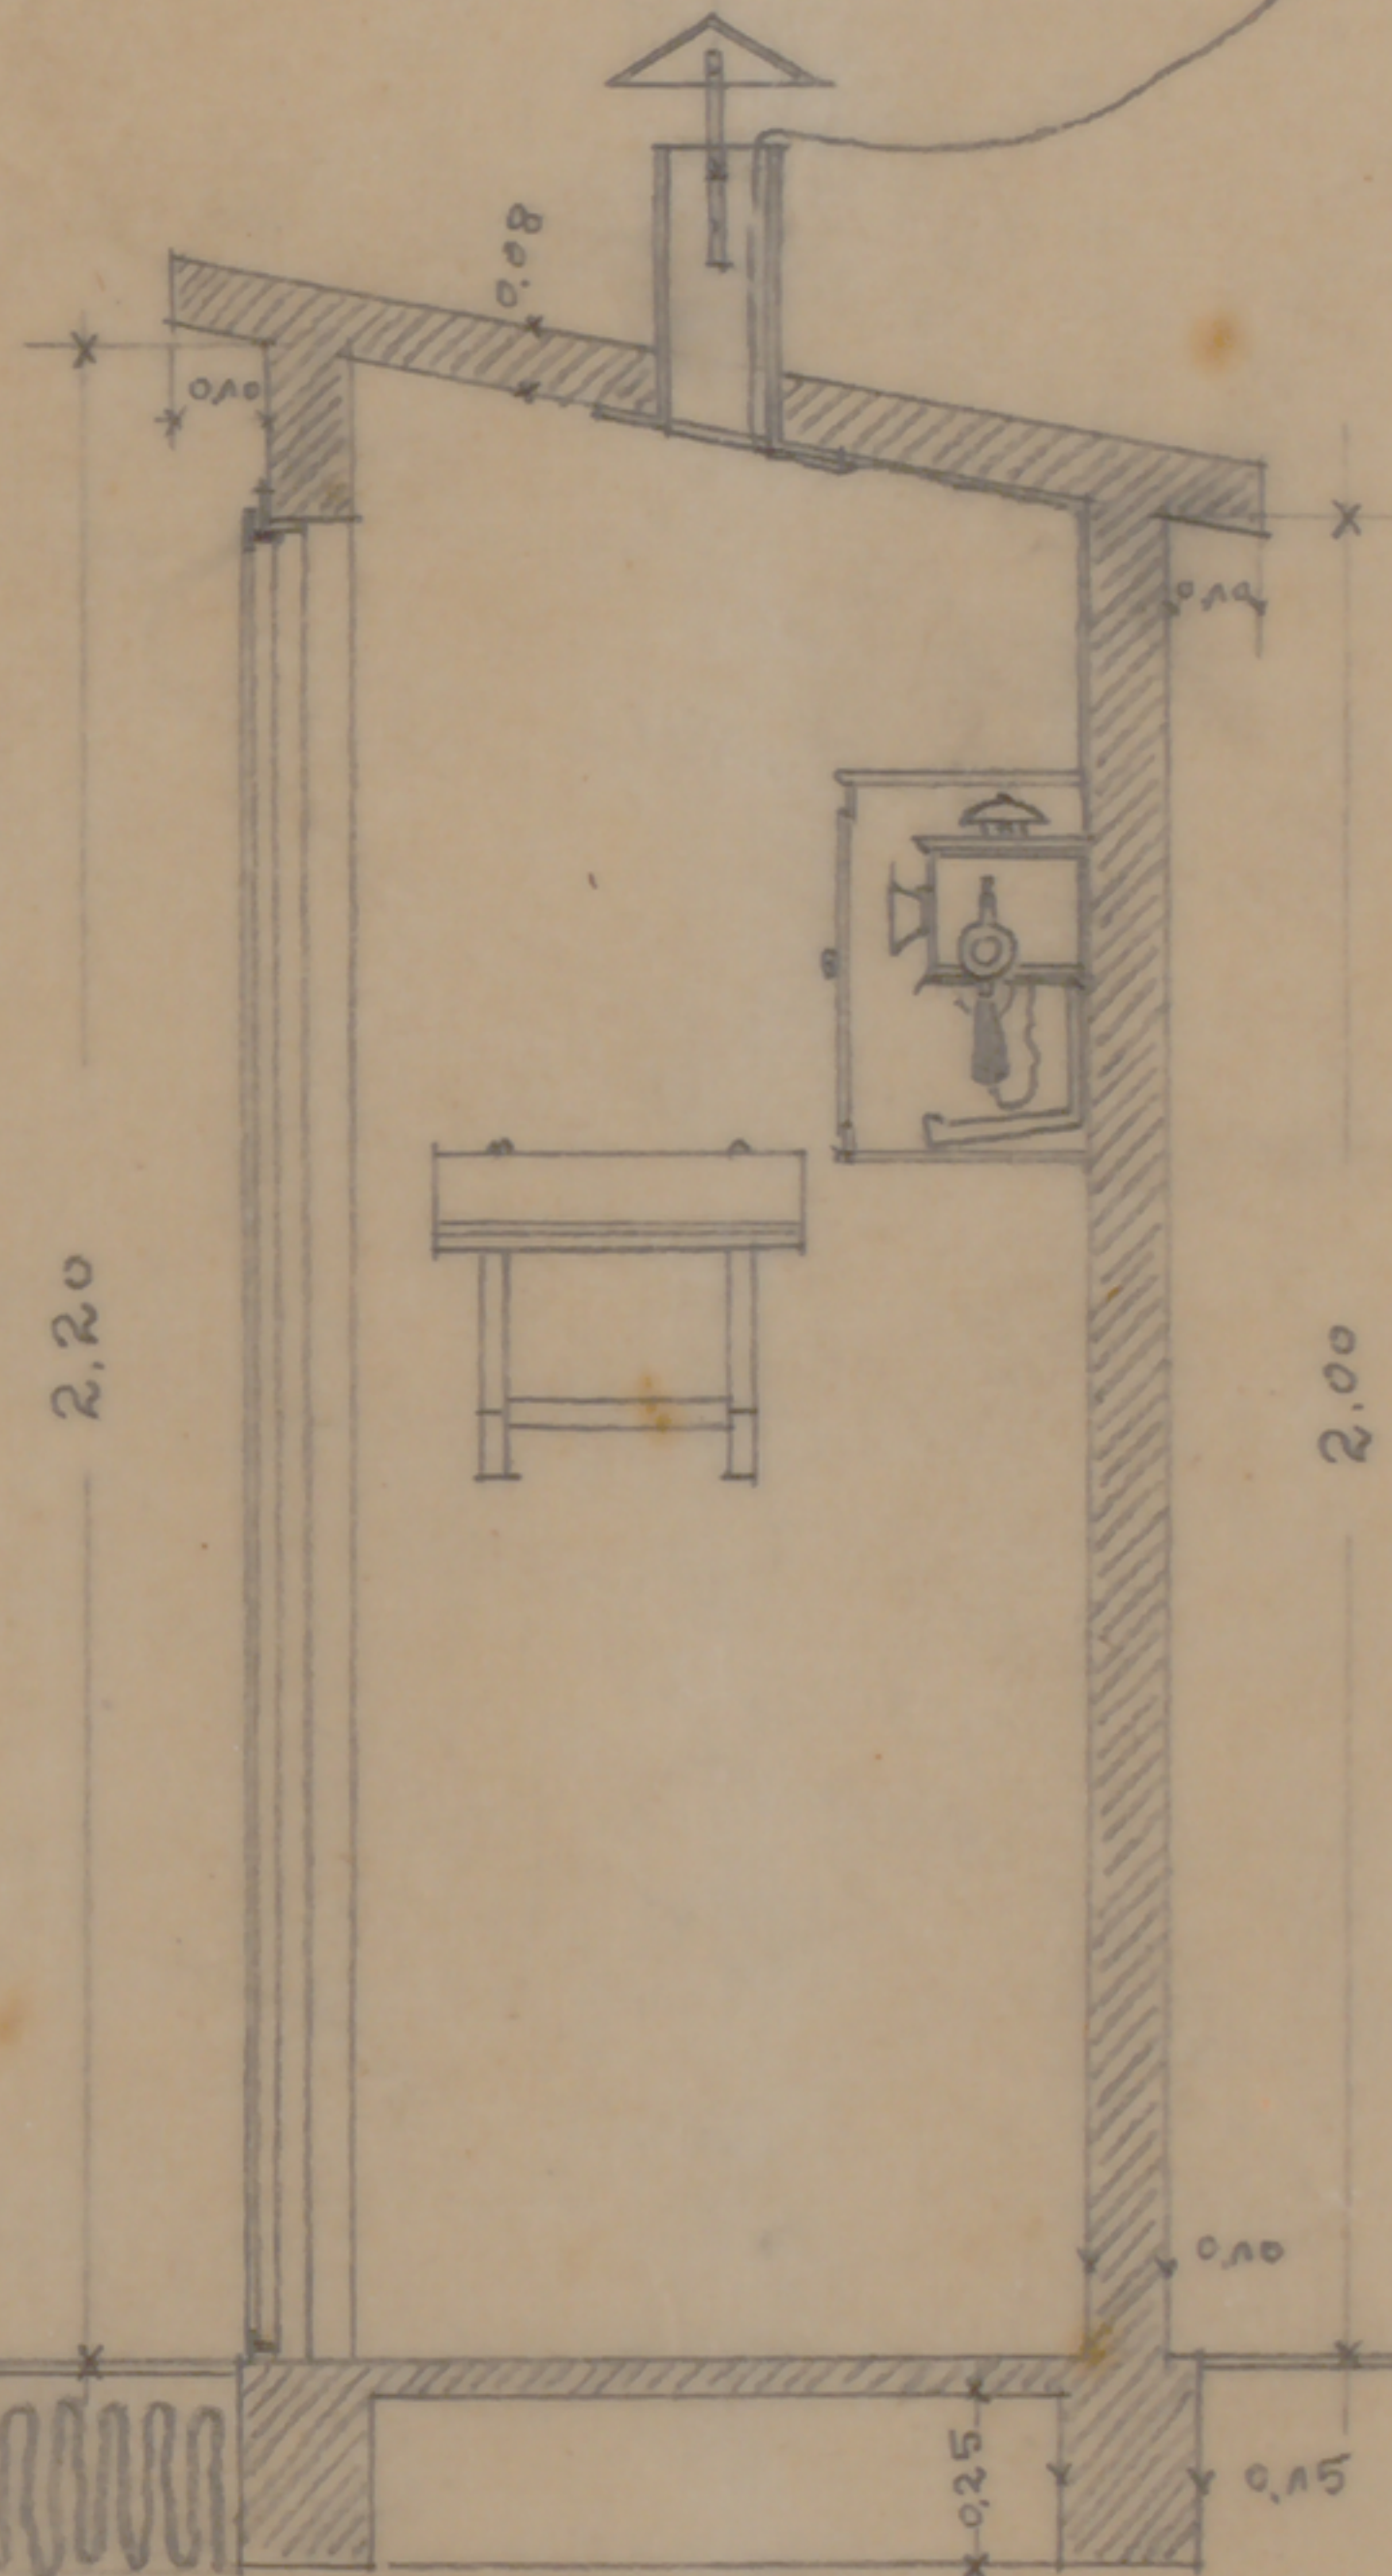

Schnitt.

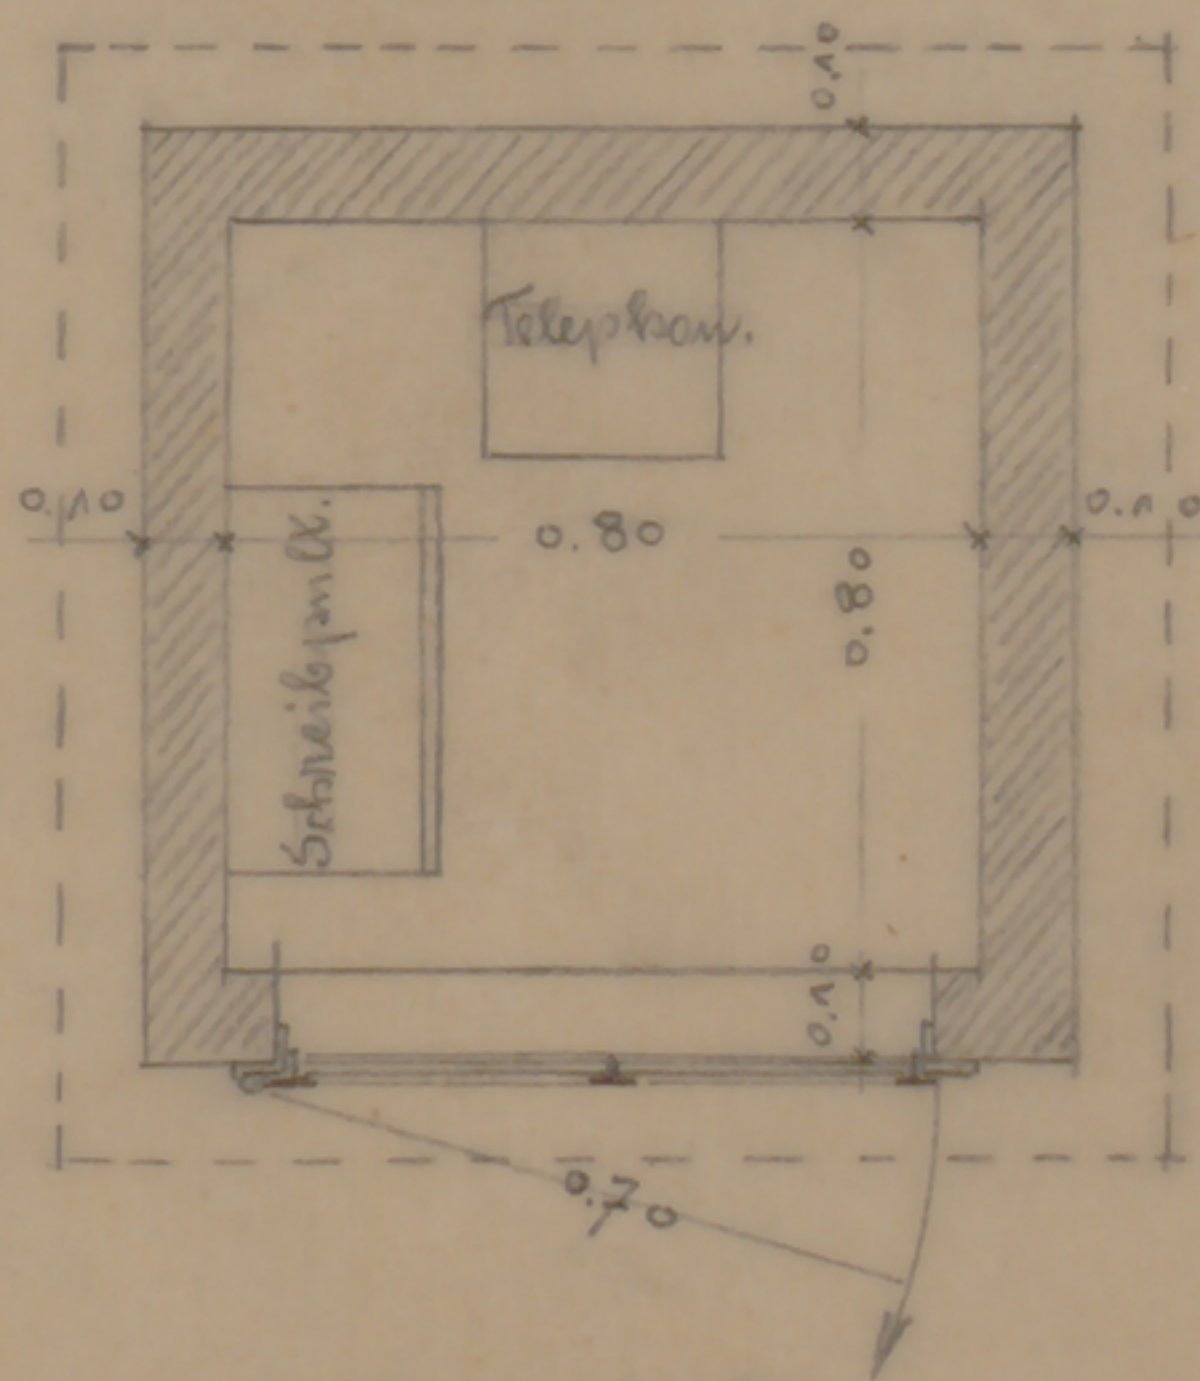

Grundriss.

SKIZZE

Zur Errichtung von Fernsprechkäuschen
bei Privatanchluss: Schen u. Spatz.

" " " Tonwerk Niederpreis.

" " " Phonowerk.

Ab. 1:20.

Genel. im Jan. 1922.
B.