



ückung

auf Bahnhof Benel.


Ansicht

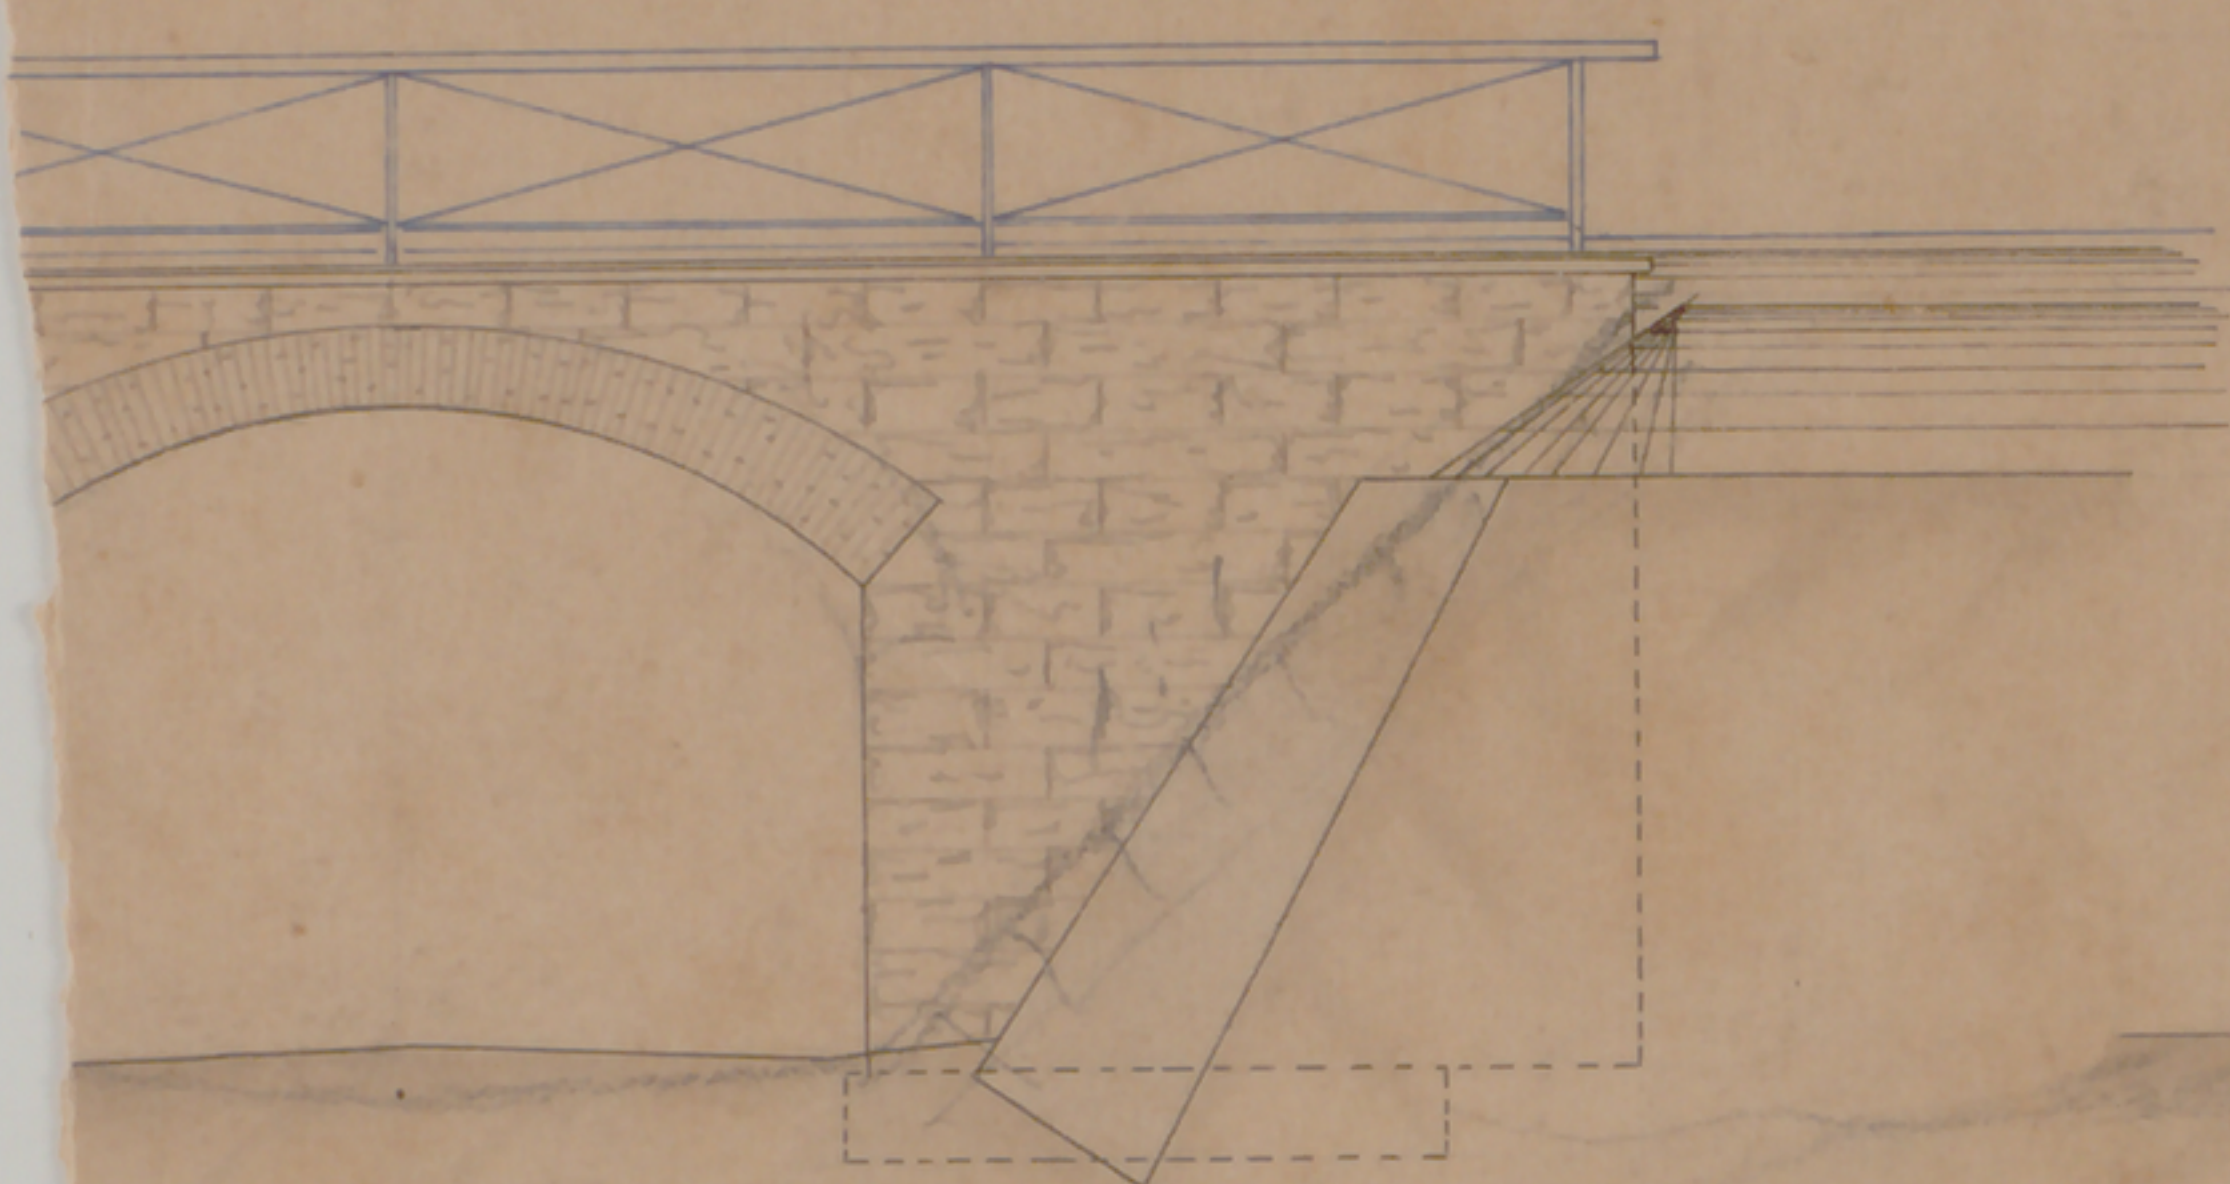

Längsschnitt

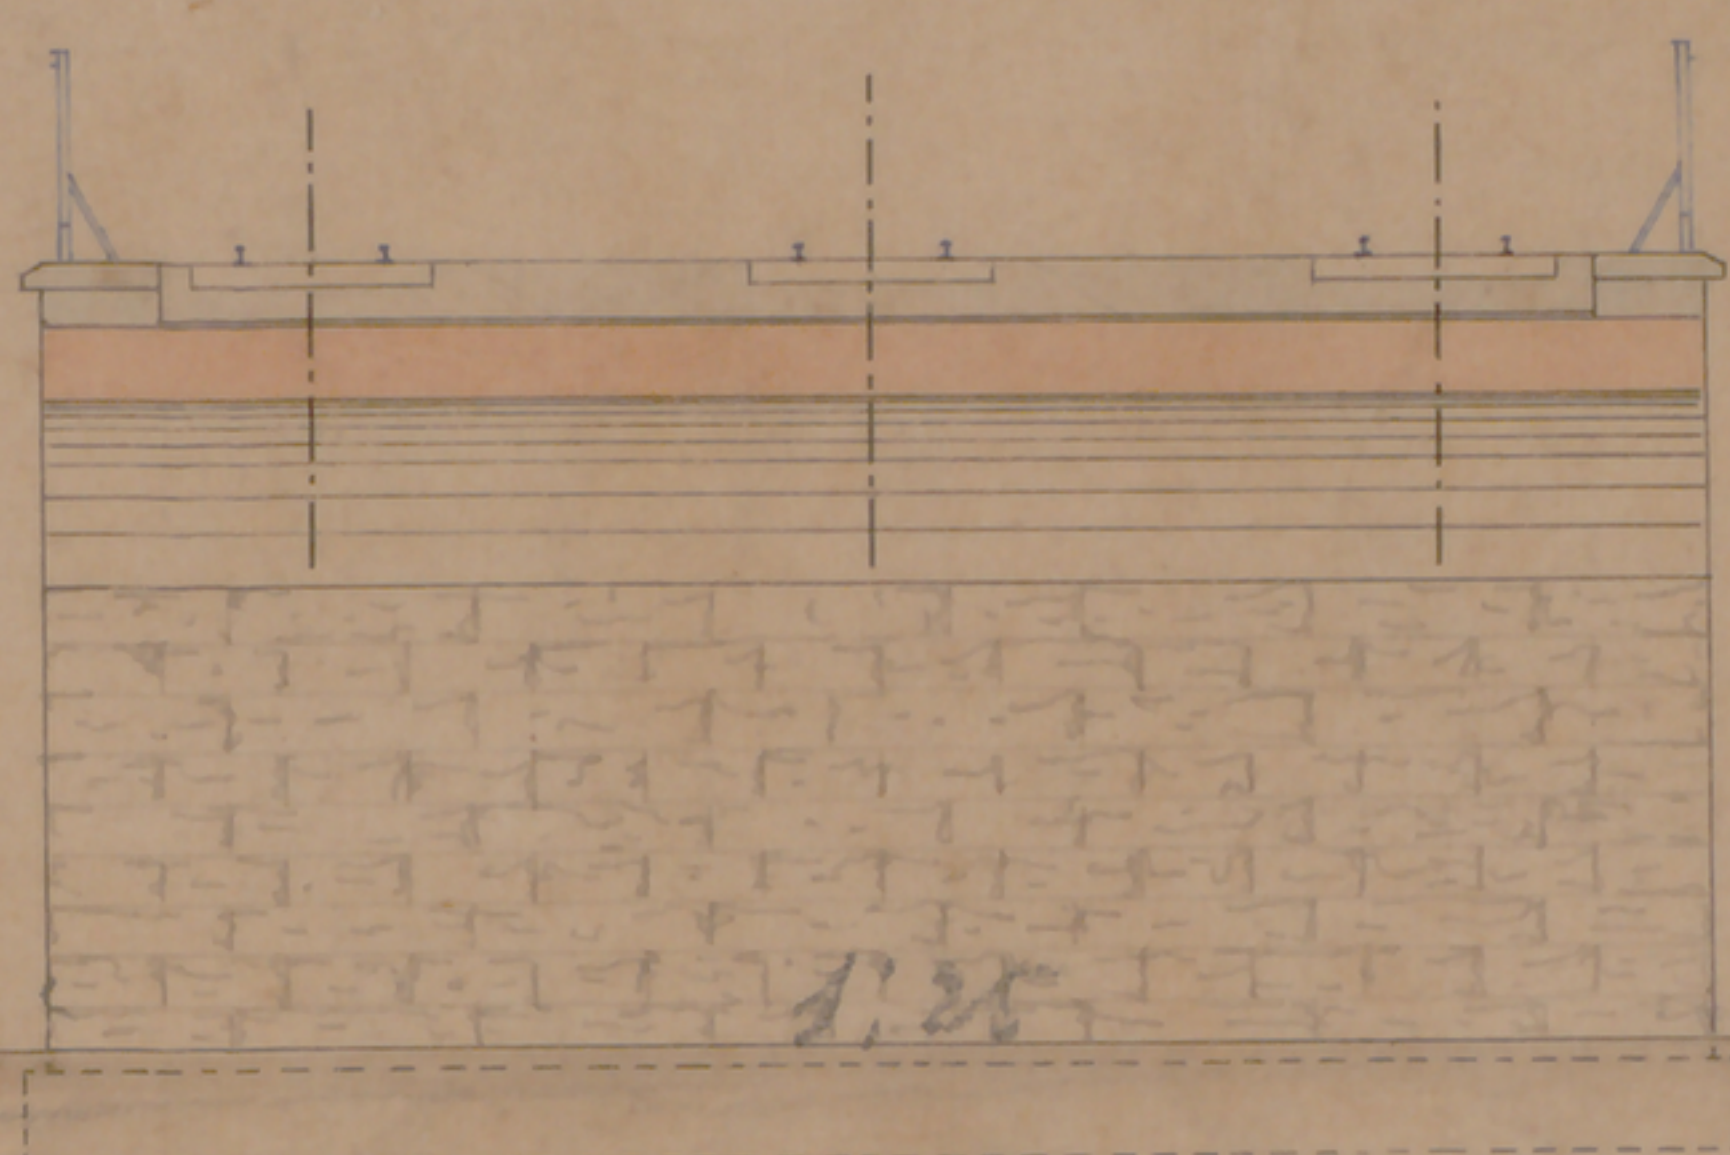

1:100

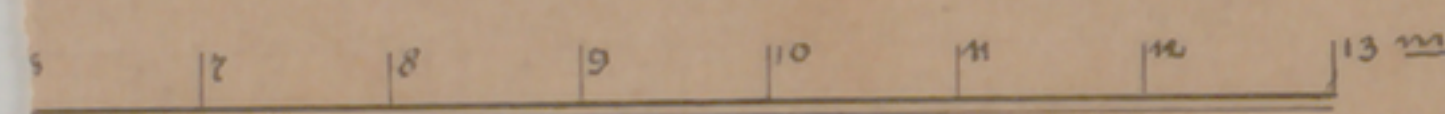

1:250



Lageplan.

