


Südwest-Kirchhof Stahnsdorf Urnenhain

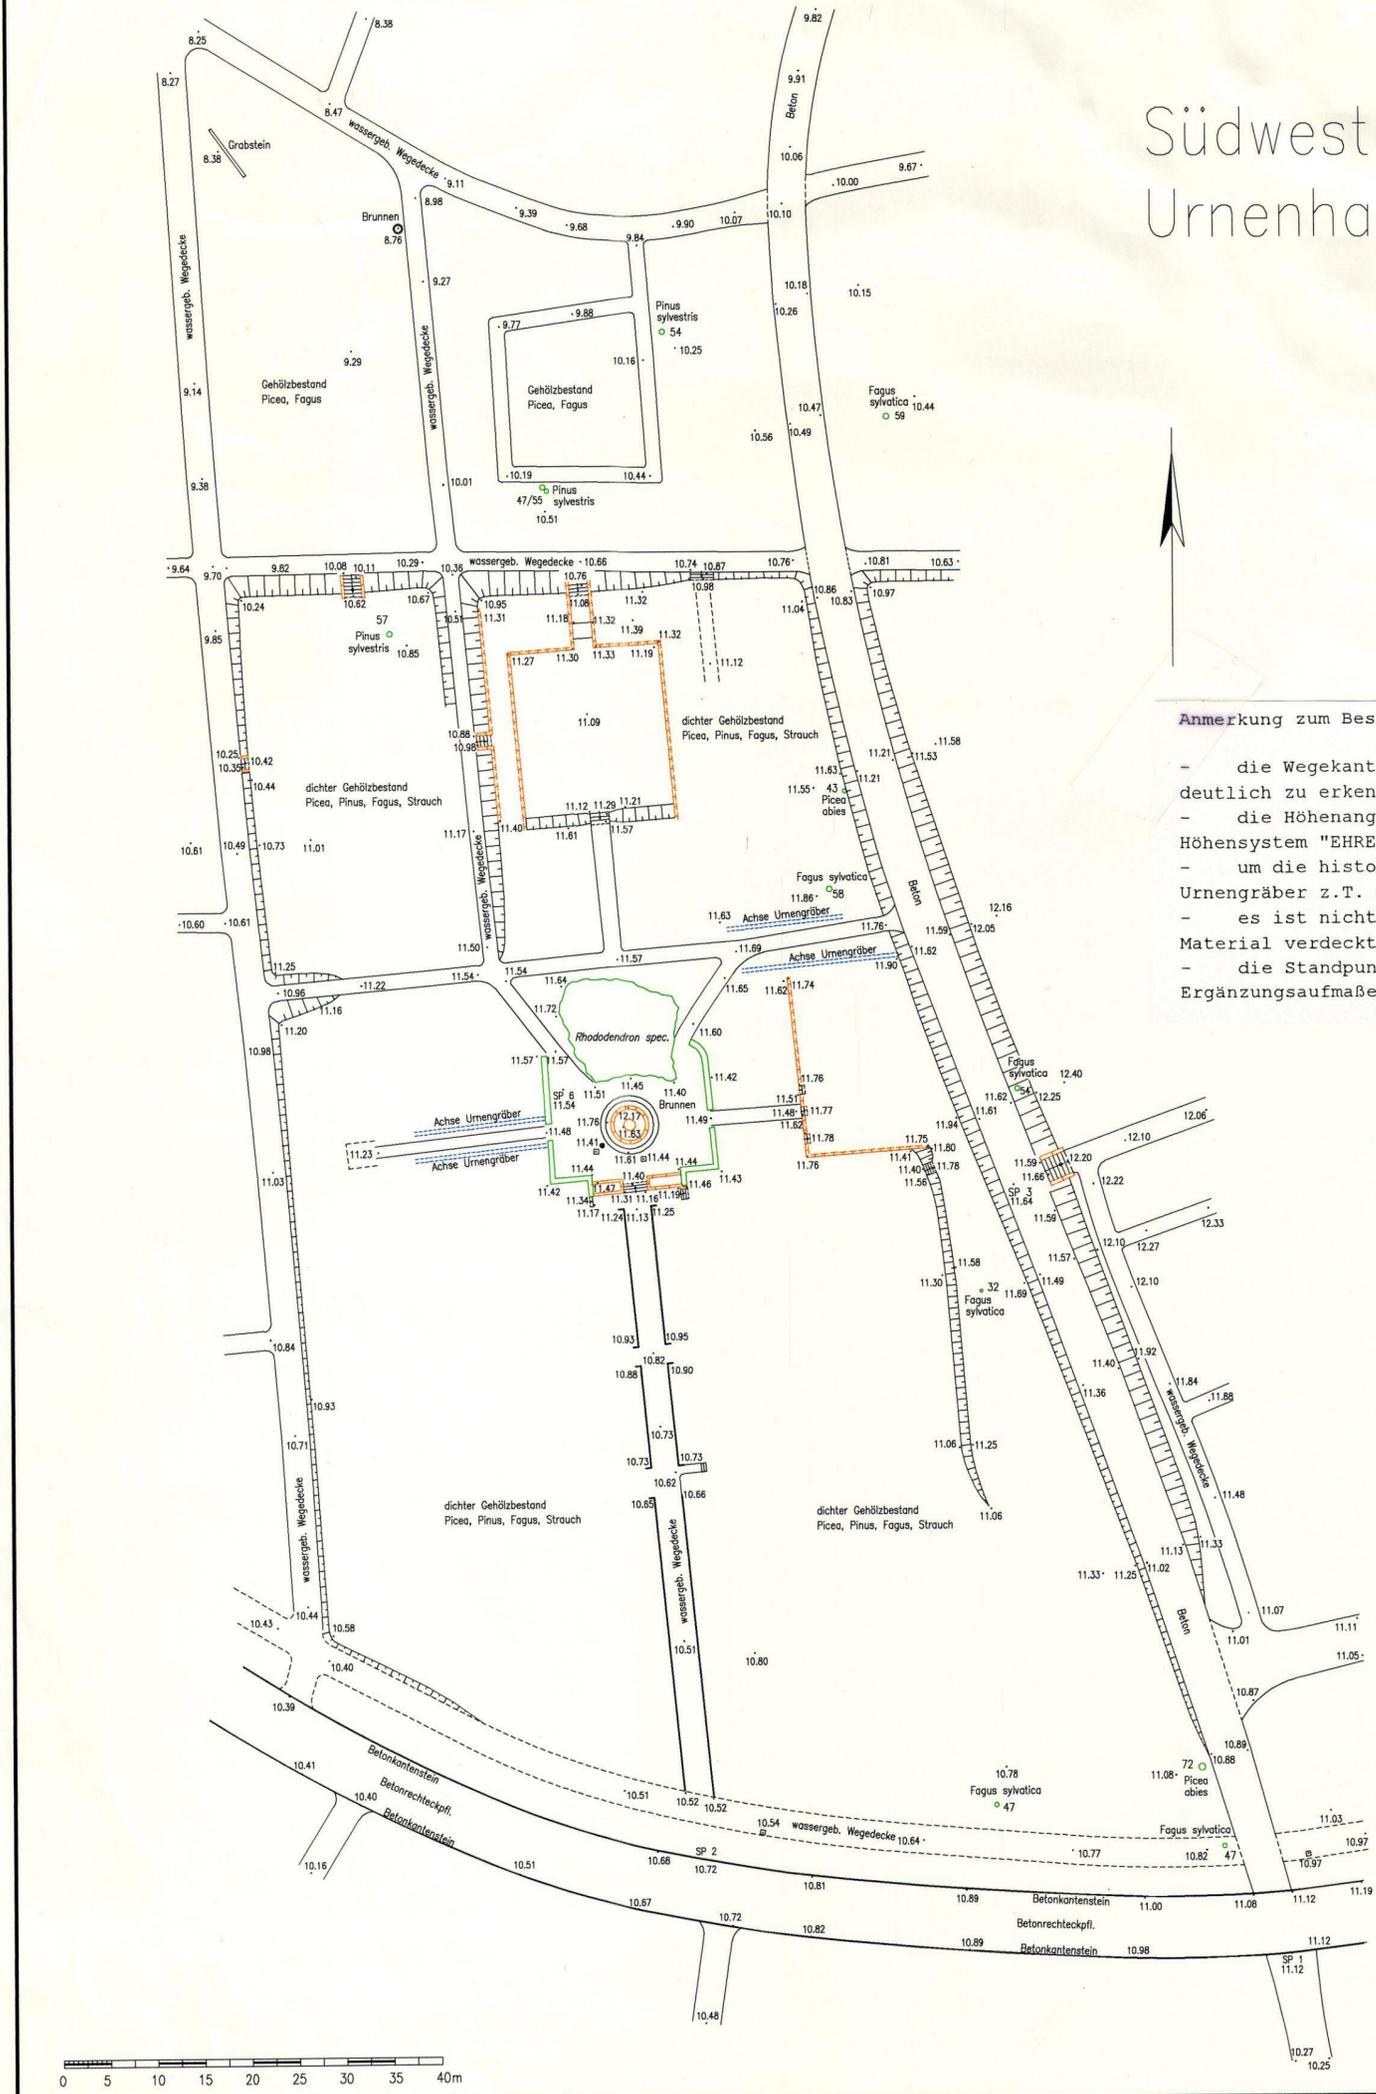

Anmerkung zum Bestand:

- die Wegekanten sind - soweit keine Kantensteine eingebaut wurden nicht deutlich zu erkennen - gestrichet sind Wege mit sehr wagem Verlauf
- die Höhenangaben sind (lt. Absprache) lokale Höhen, sind aber mit dem Höhensystem "EHRENHAIN" stimmig
- um die historischen Wegeachsen ggf. zu finden, sind die Kanten der Urnengräber z.T. aufgenommen worden (blau gestrichelt)
- es ist nicht sicher, ob in den dicht bewachsenen Zonen noch historisches Material verdeckt ist
- die Standpunkte sollten, falls möglich, für ev. Absteckung, Ergänzungsaufmaße und Höhenholung erhalten werden.

- Stützmauer
- Abdeckung Schieber
- SP 3 10.64 · Standpunkt (Nagel)

- alle Höhenangaben sind lokale Höhen -

AUFTRAGGEBER	
OBJEKT	Südwest-Kirchhof Stahnsdorf/ Urnenhain
PROJEKT	
BEARBEITUNG	, Hortec GbR Karl-Schrader-Str. 7-8, 10781 Berlin
VERMESSUNG/ZEICHNUNG	B. Schubert, Am Bruch 6, 15827 Blankenfelde Tel 03379-320752, eMail vcad@gmx.de
MASSTAB	DATUM
1 : 500	14.03.2001