


Rhein-Sieg Eisenbahn-A.-G.


Betr. Hochwasserschutzdeich.

Querprofile des Bahnkörpers.


Profil 1.
in Km. 14,4 + 15

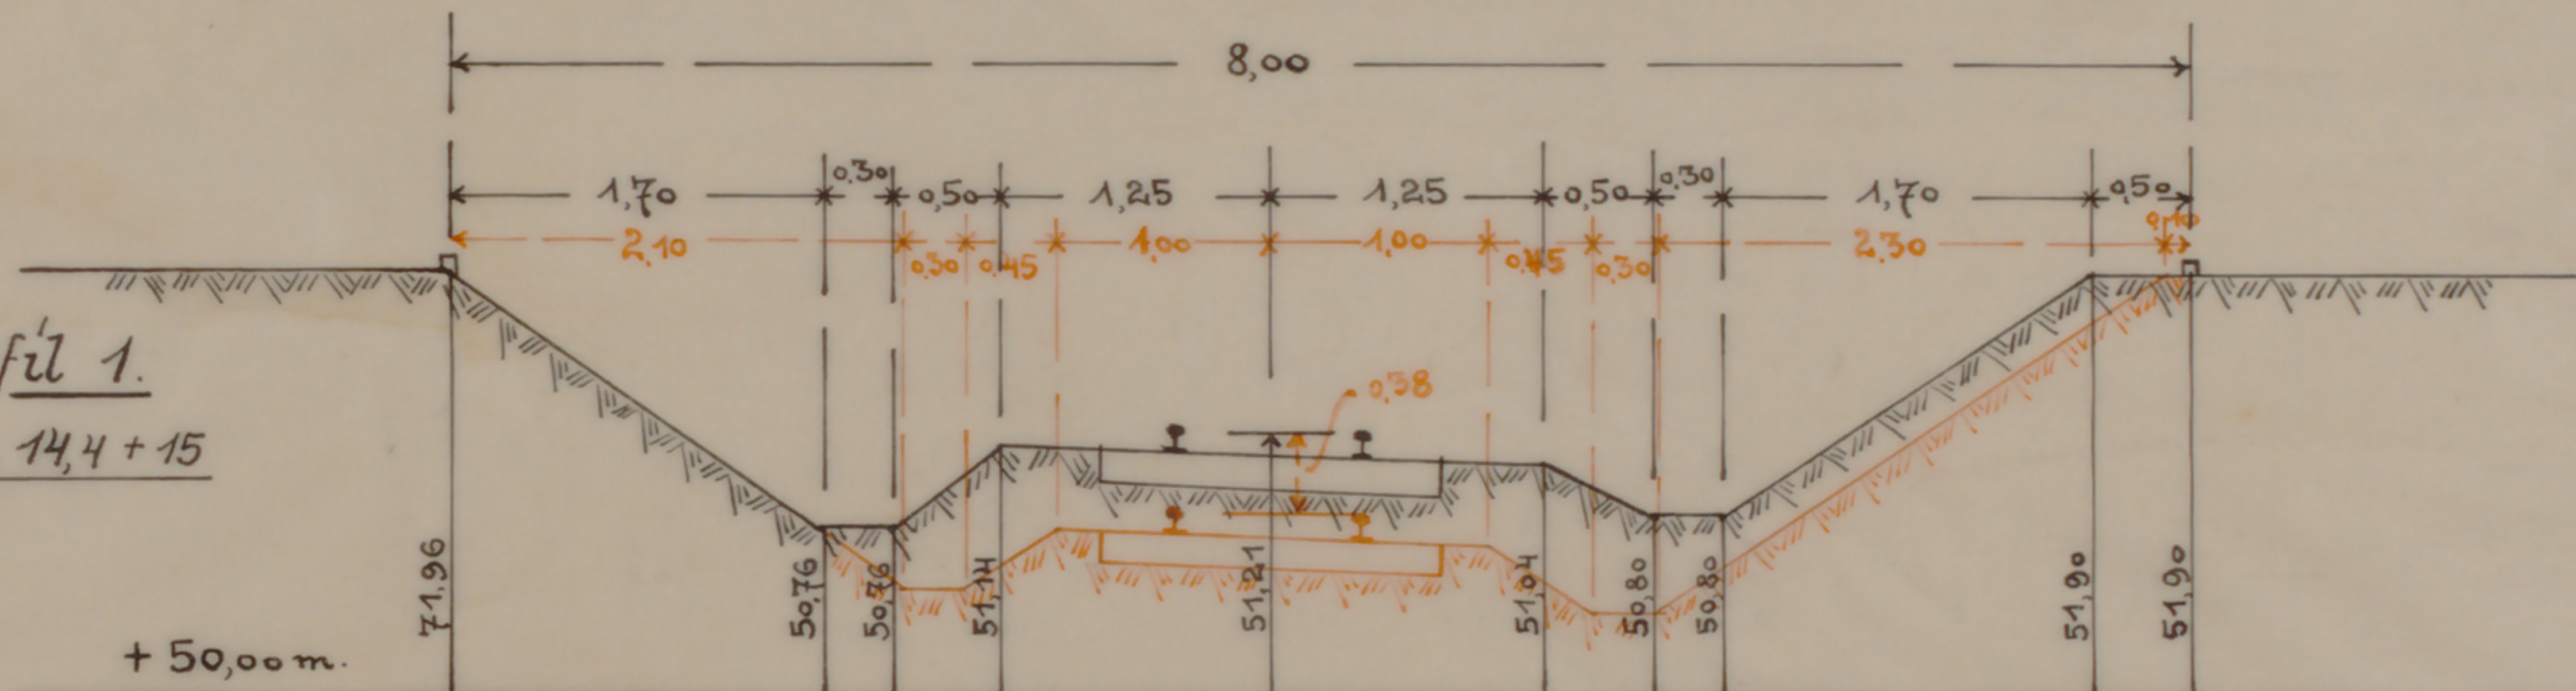

Profil 2.
in Km. 14,3 + 80.

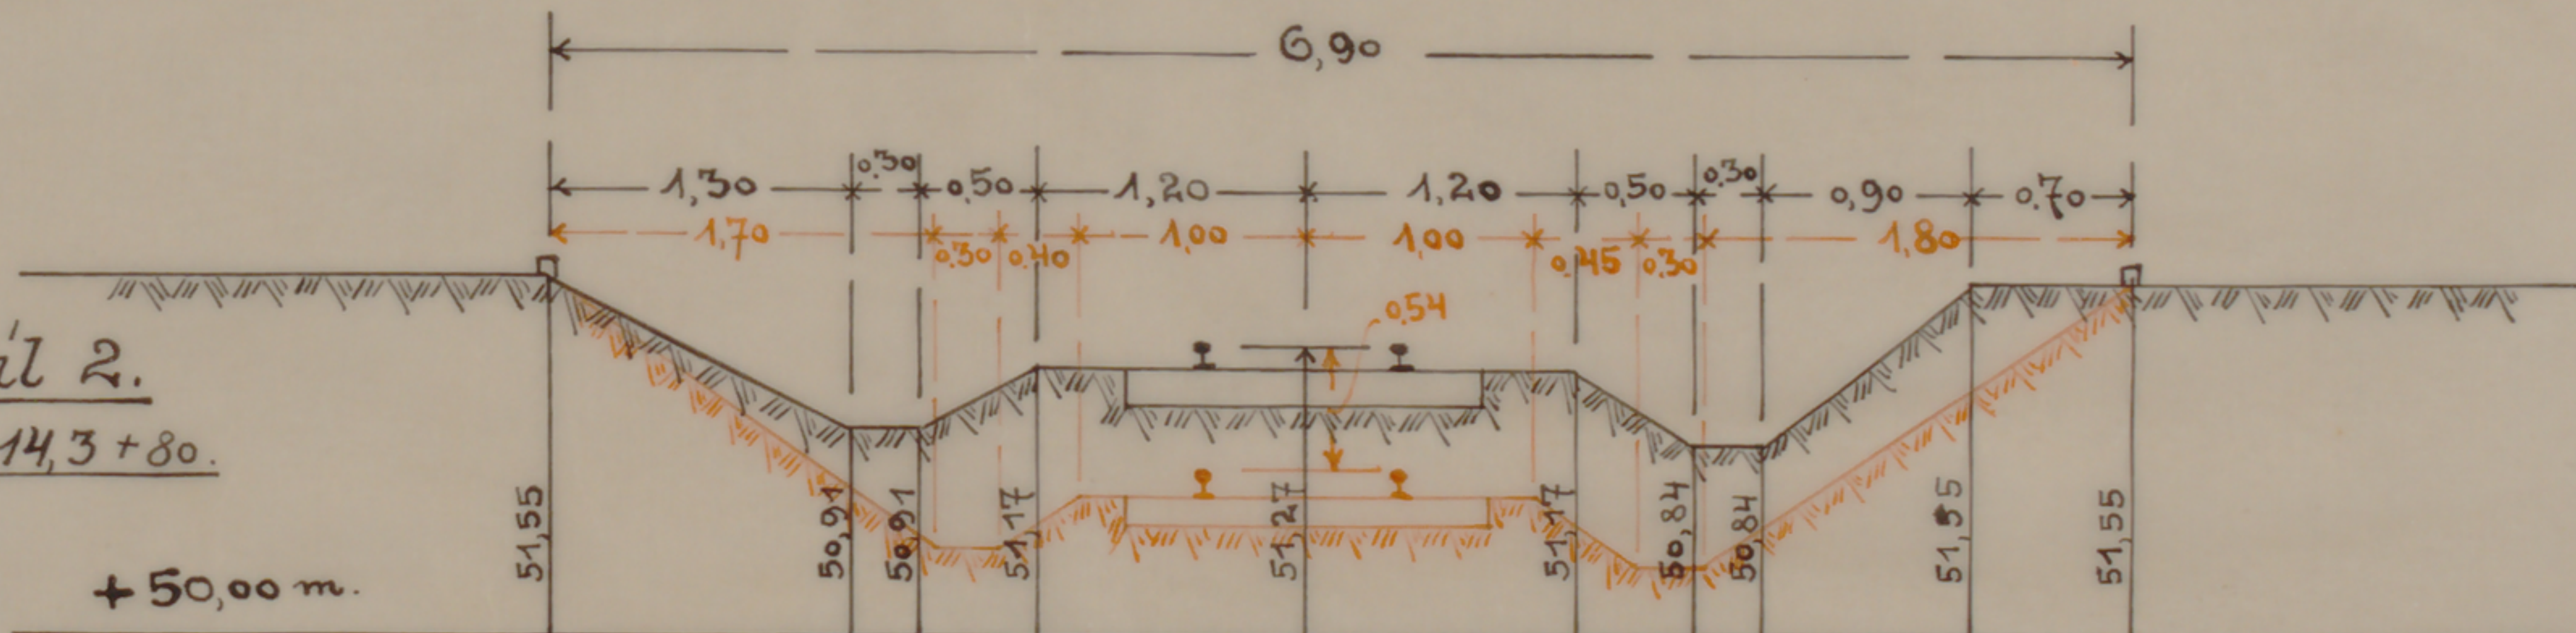

Profil 3.
in Km. 14,3 + 21.

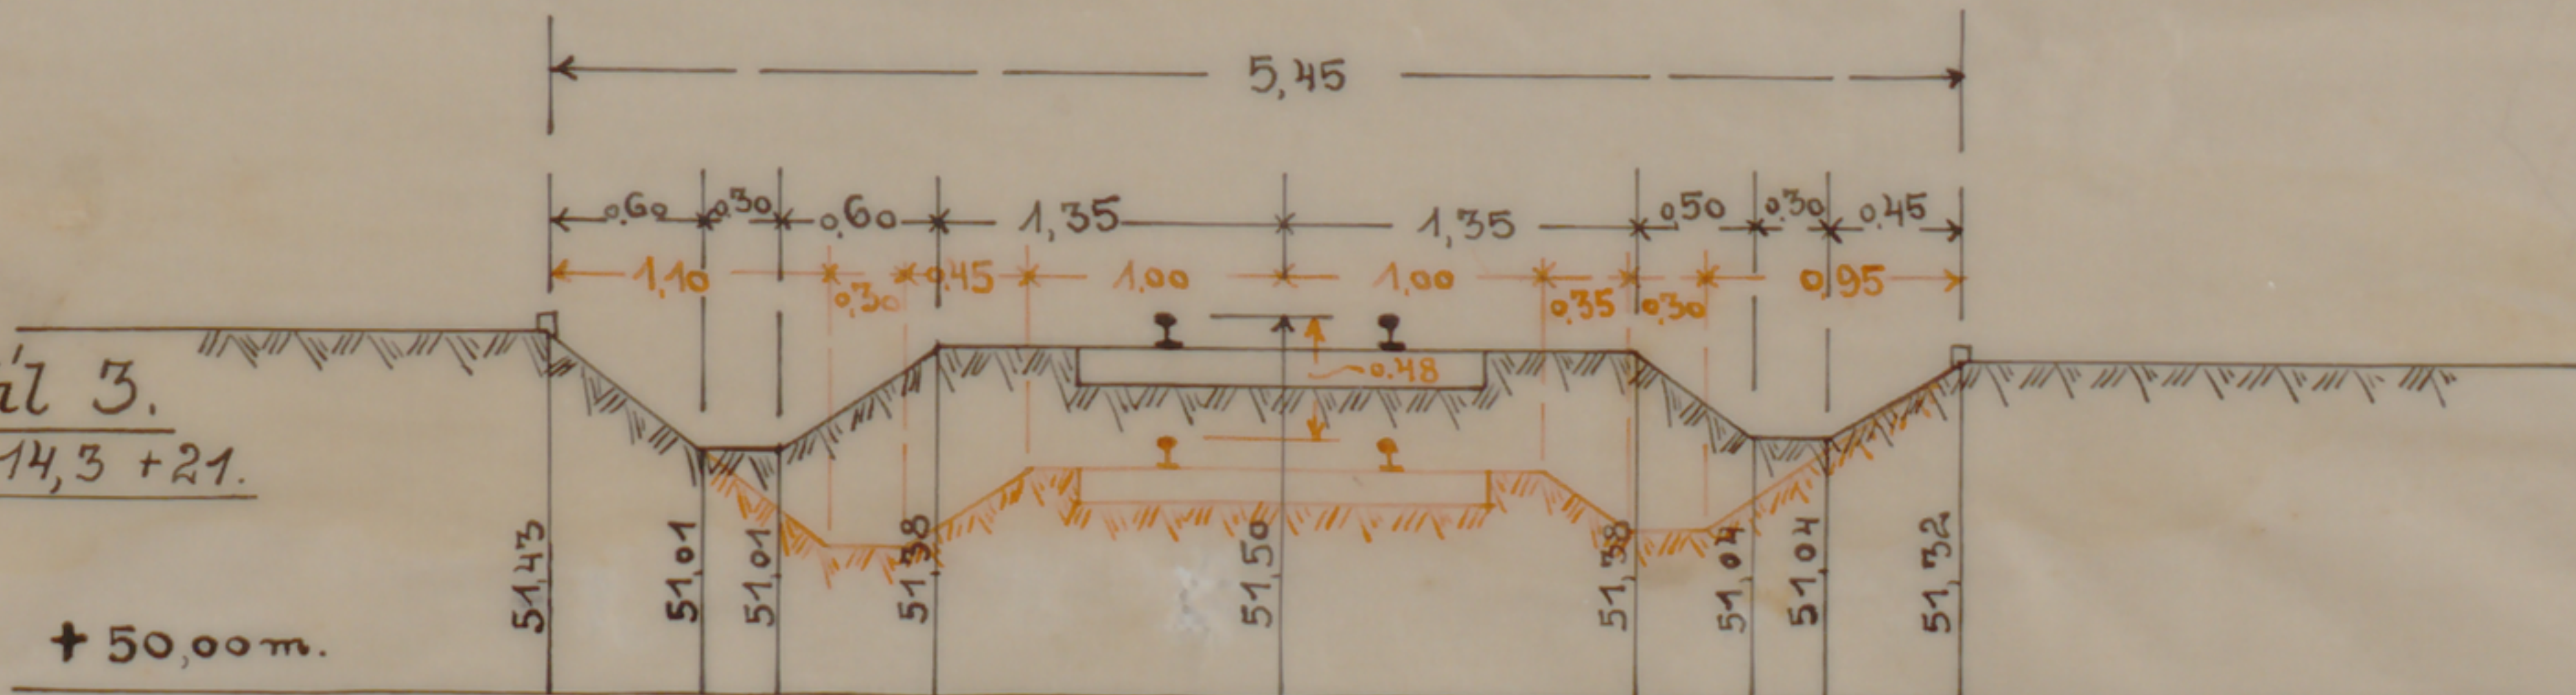

1:50.

Beuel, im Juni 1928.

0141241012