Stadtarchiv Sankt Augustin / SN 175 / 00110

Broelthaler Eisenbahn Hennef a. d. Sieg.

Strecke Hennef-Asbach.

Project

betreffend die Neubauten eines Güterschuppens mit Bureau und Wartehalle für Krautscheid u. Kuchenbach.

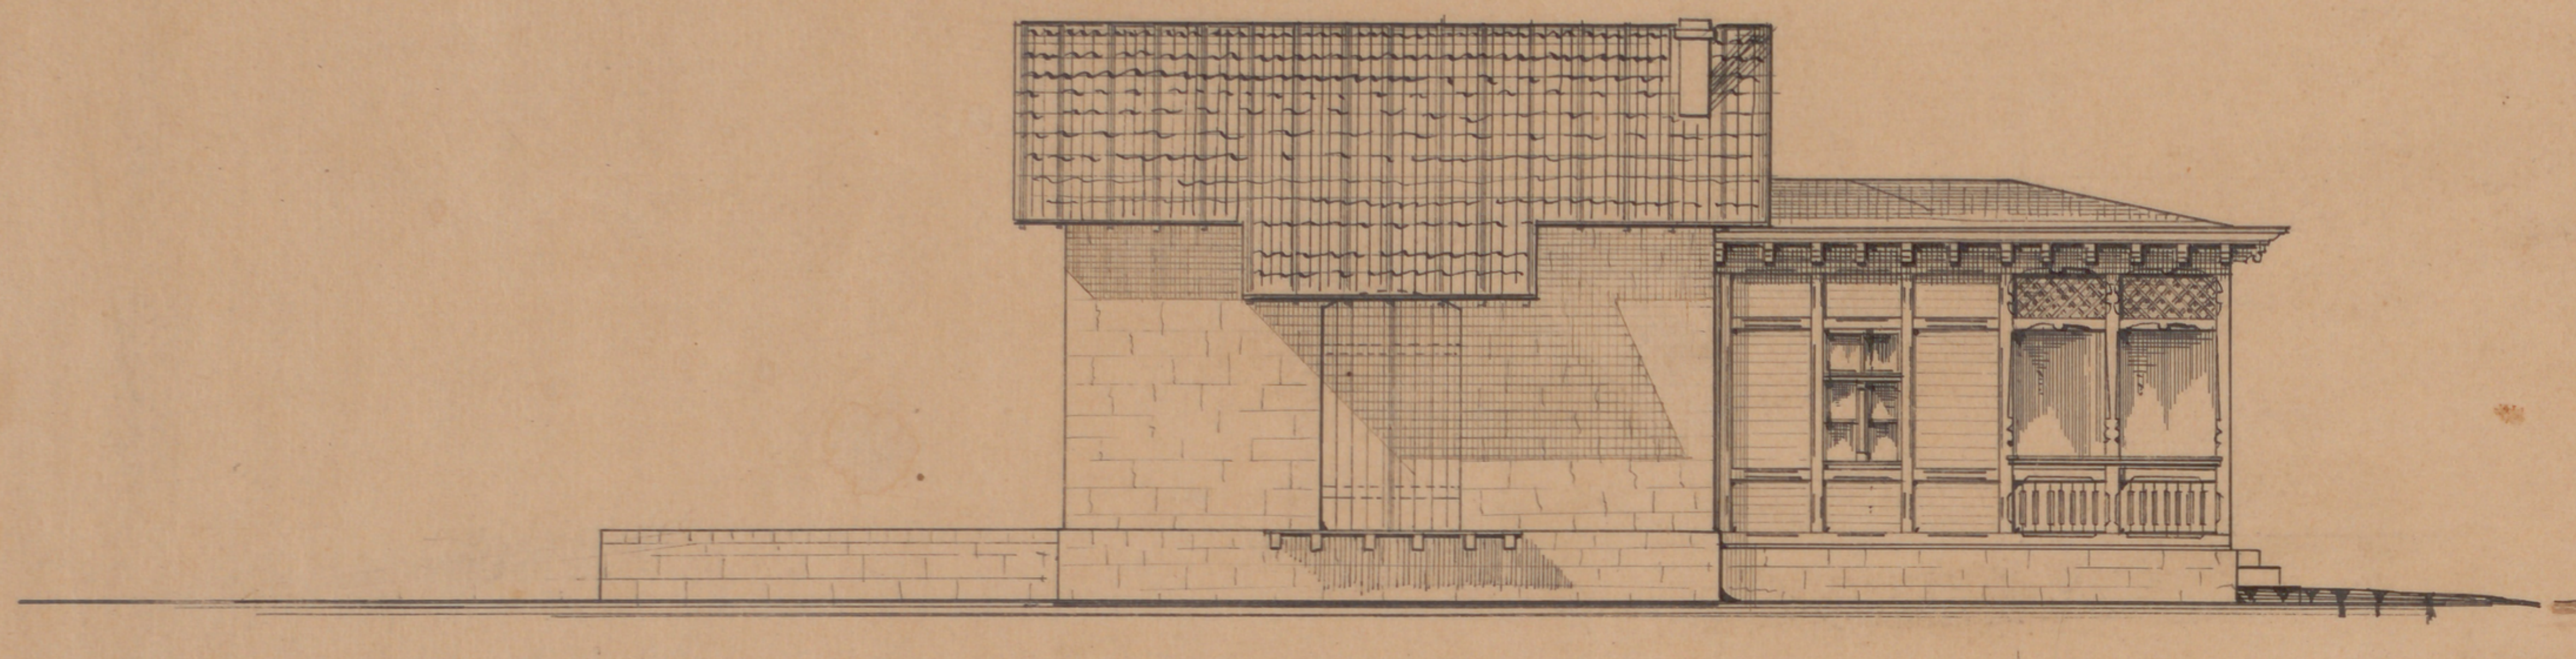

Längenansicht

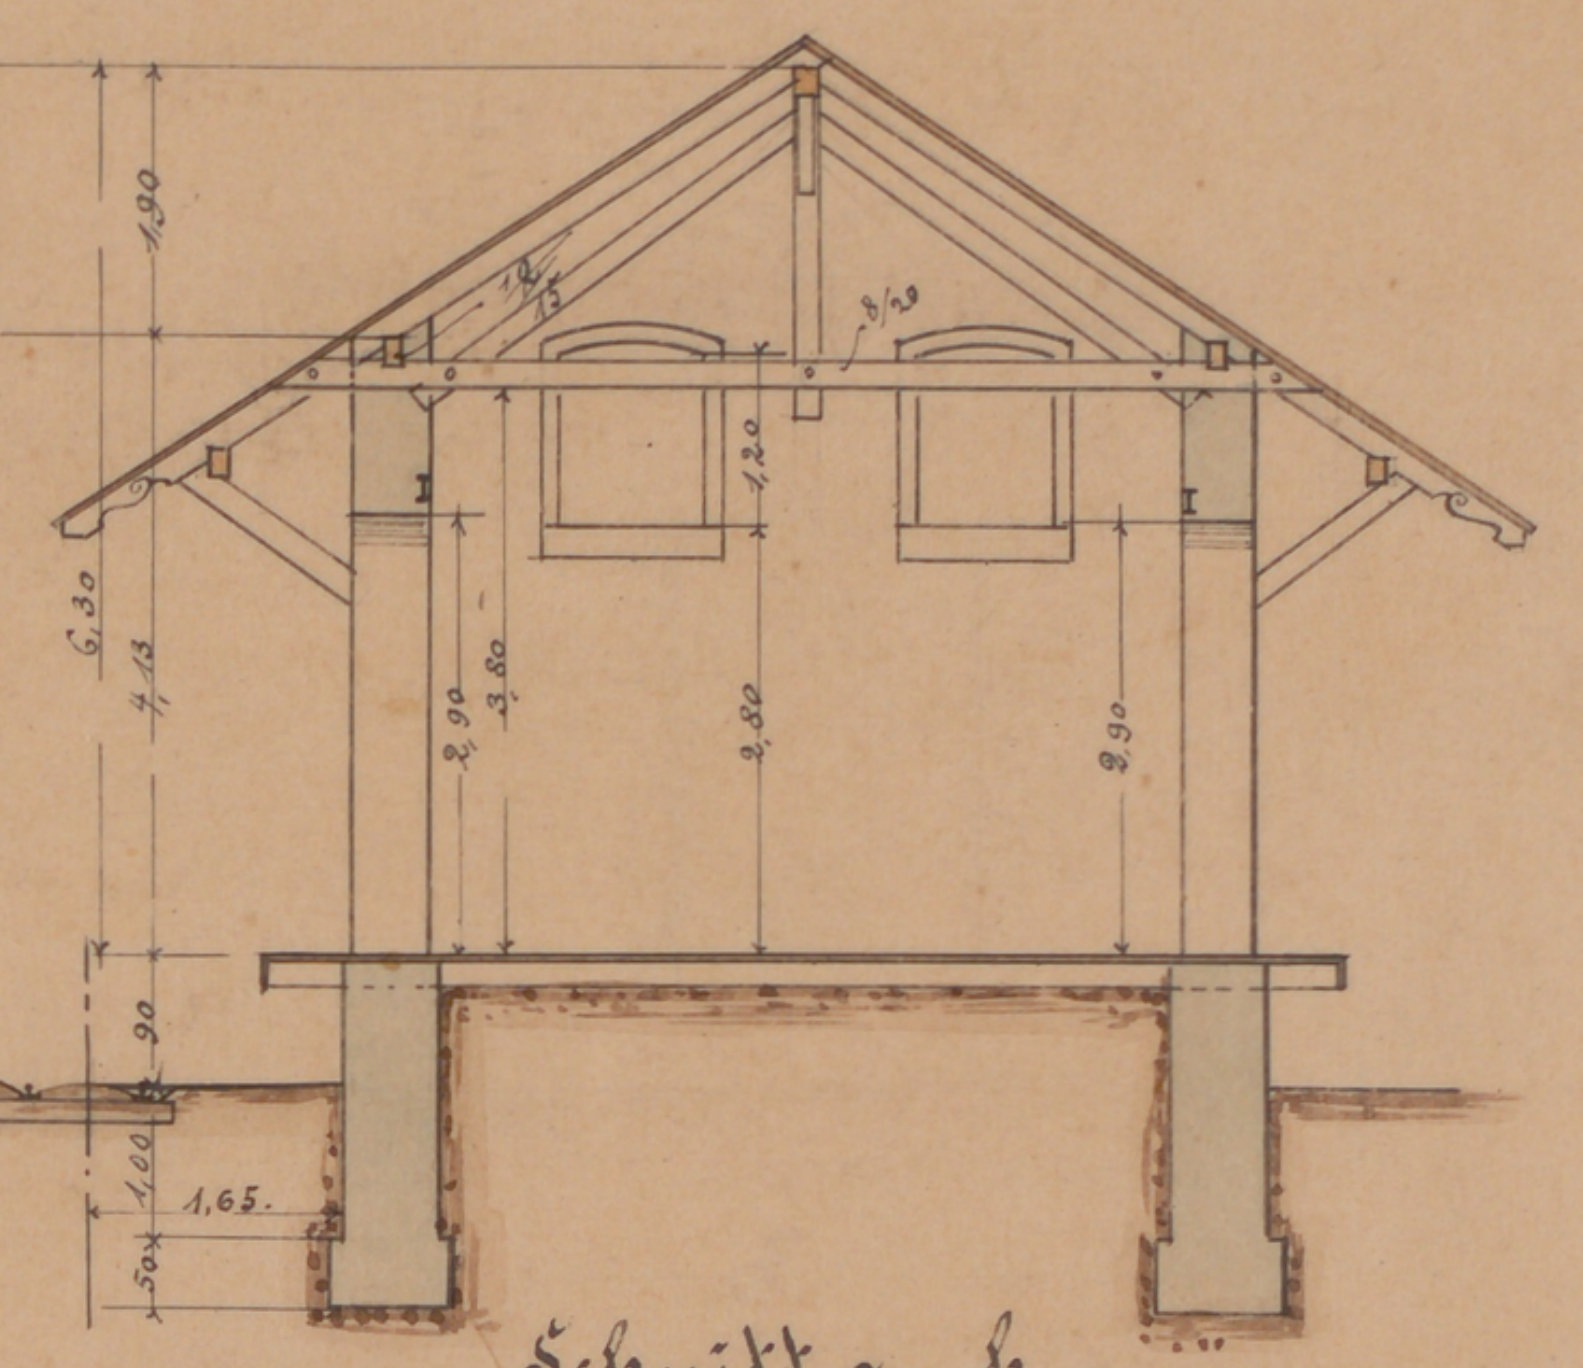

Schnitt a–b.

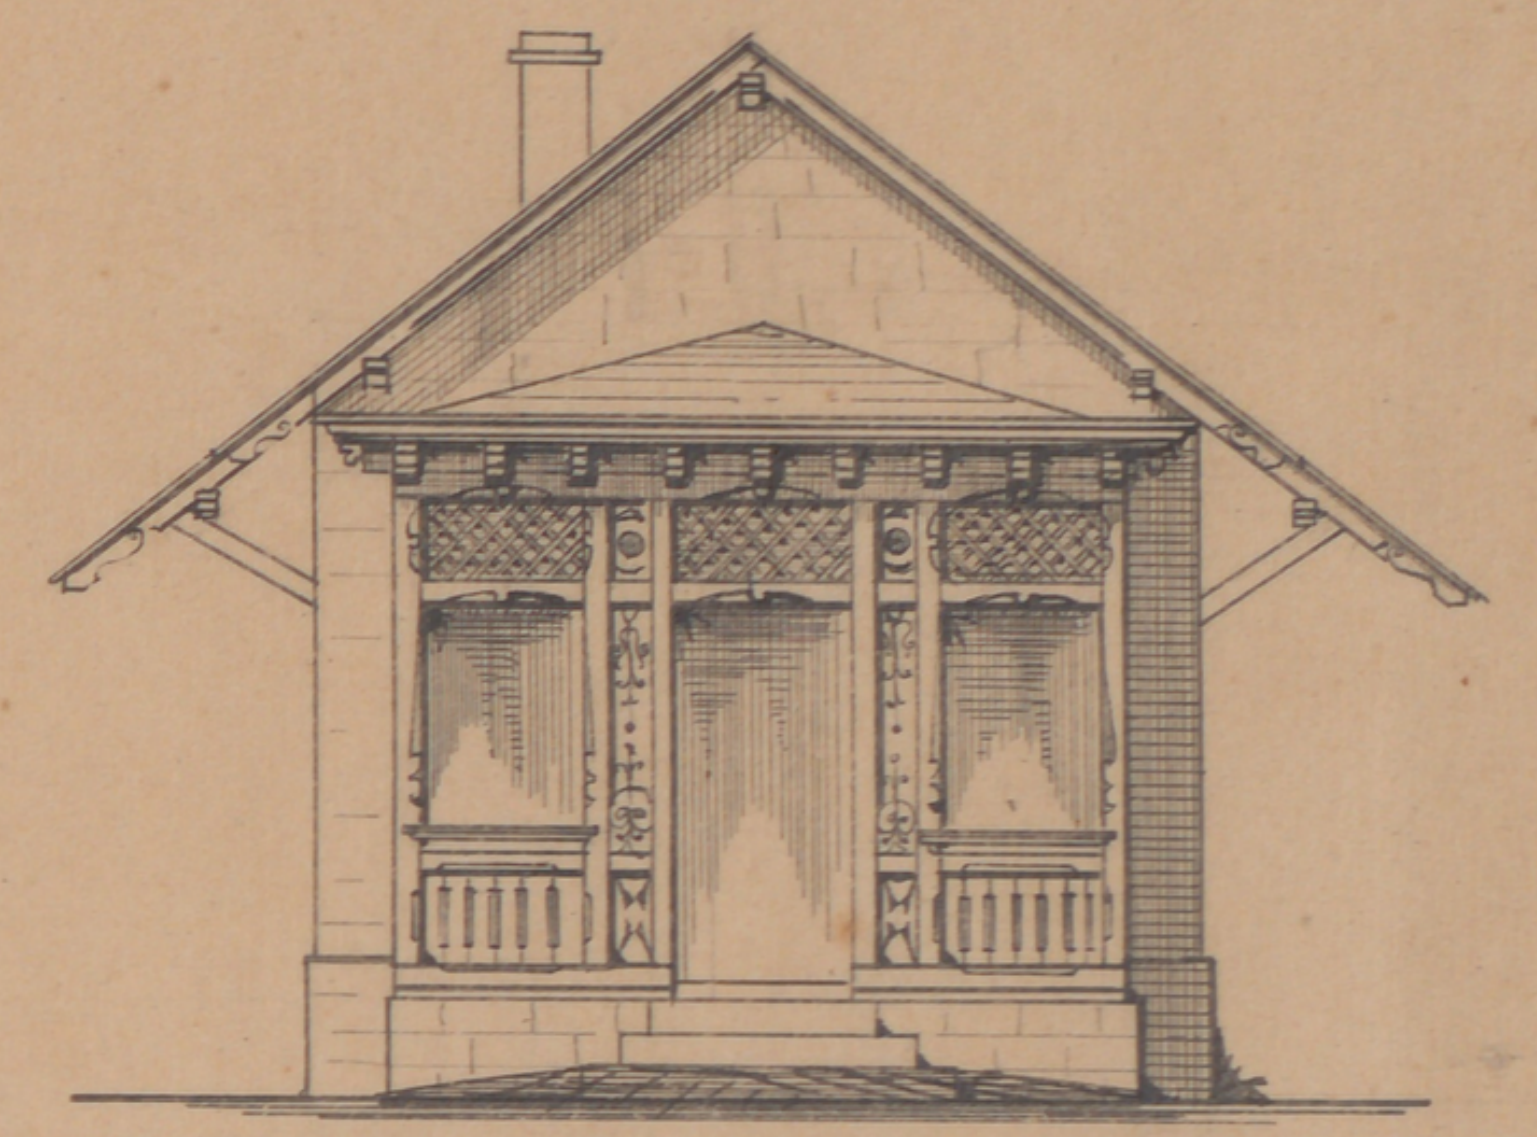

Giebelansicht.

42 qm

4.50

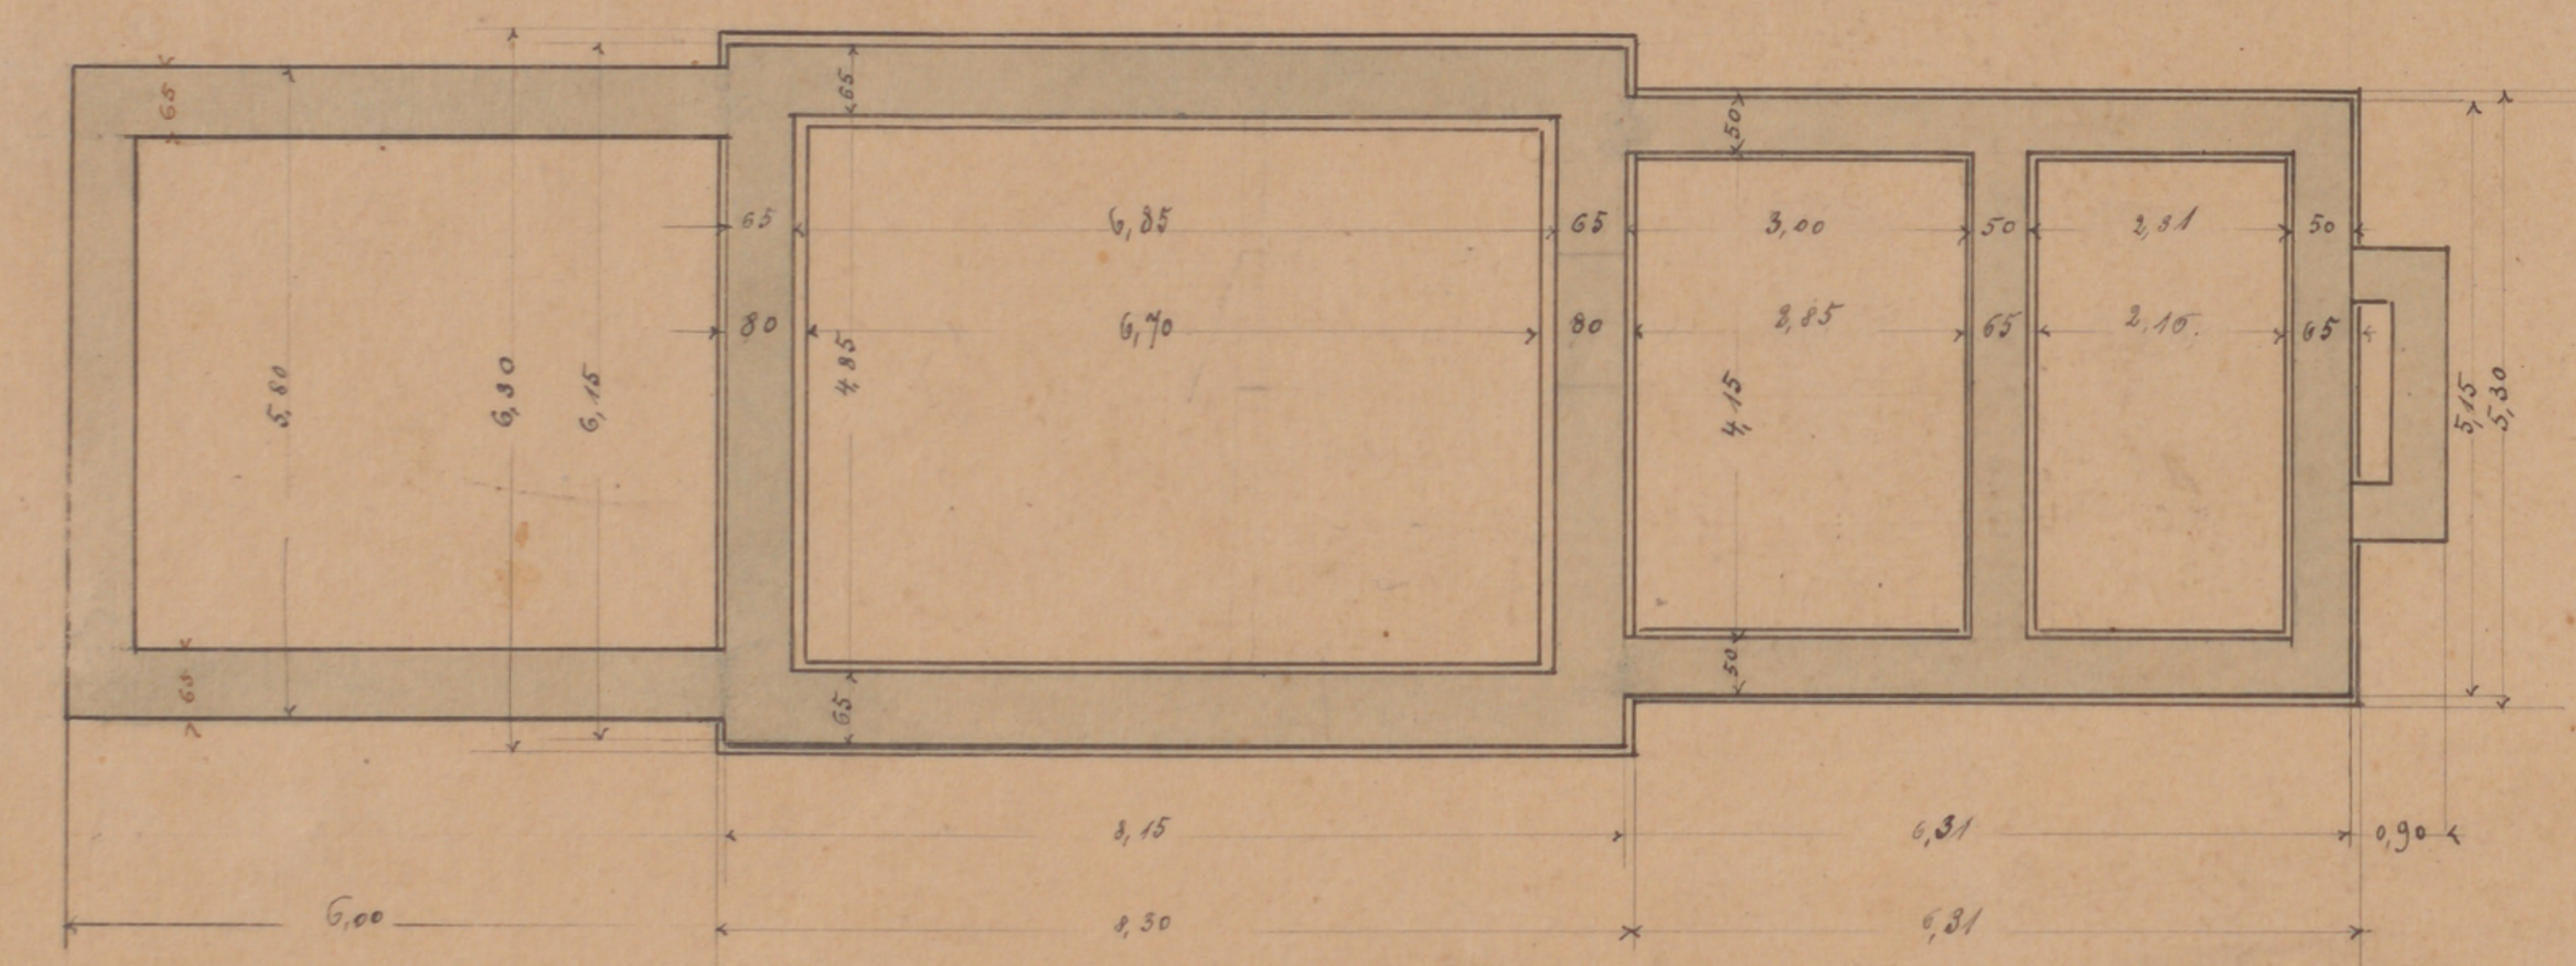
6,85
3,00
2,31
4,15
4,50
6,00
50
65

Fundamente

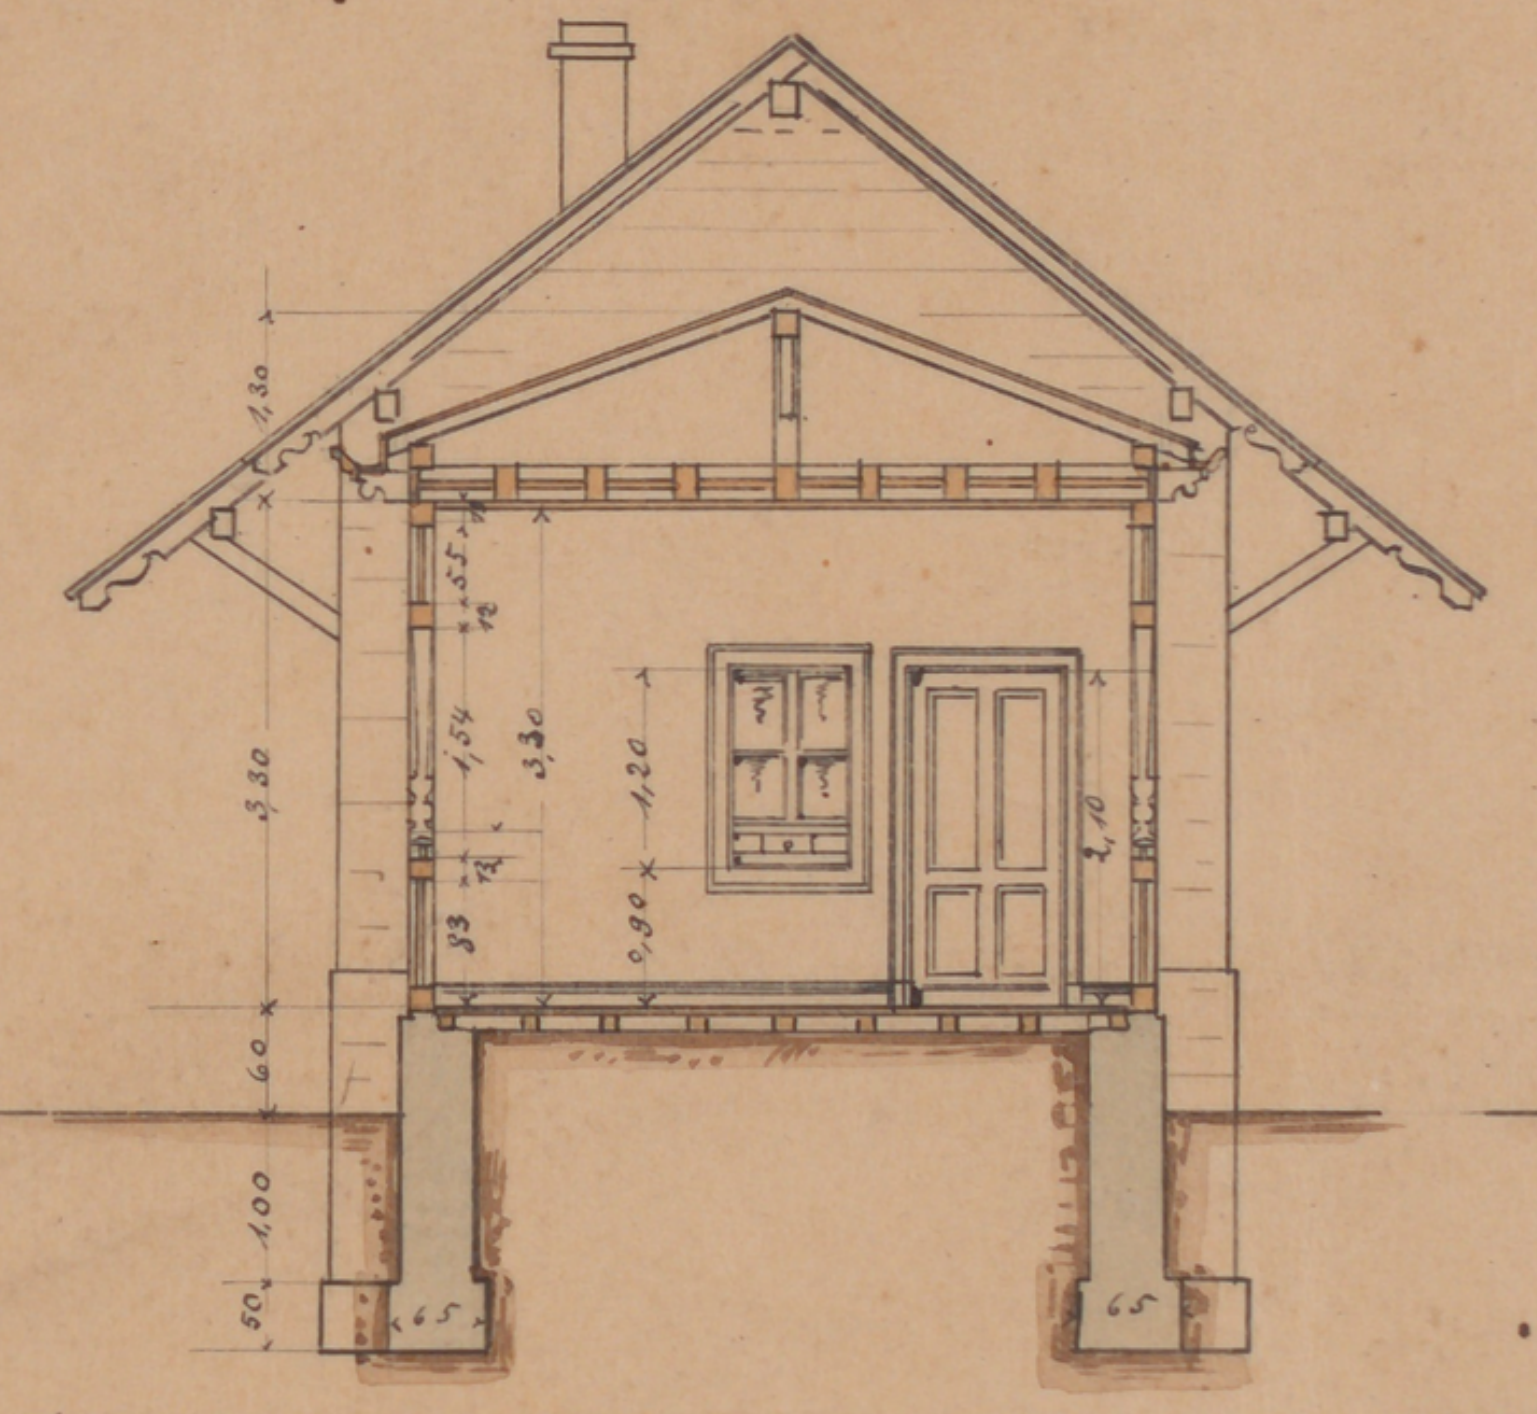

Schnitt c–d.

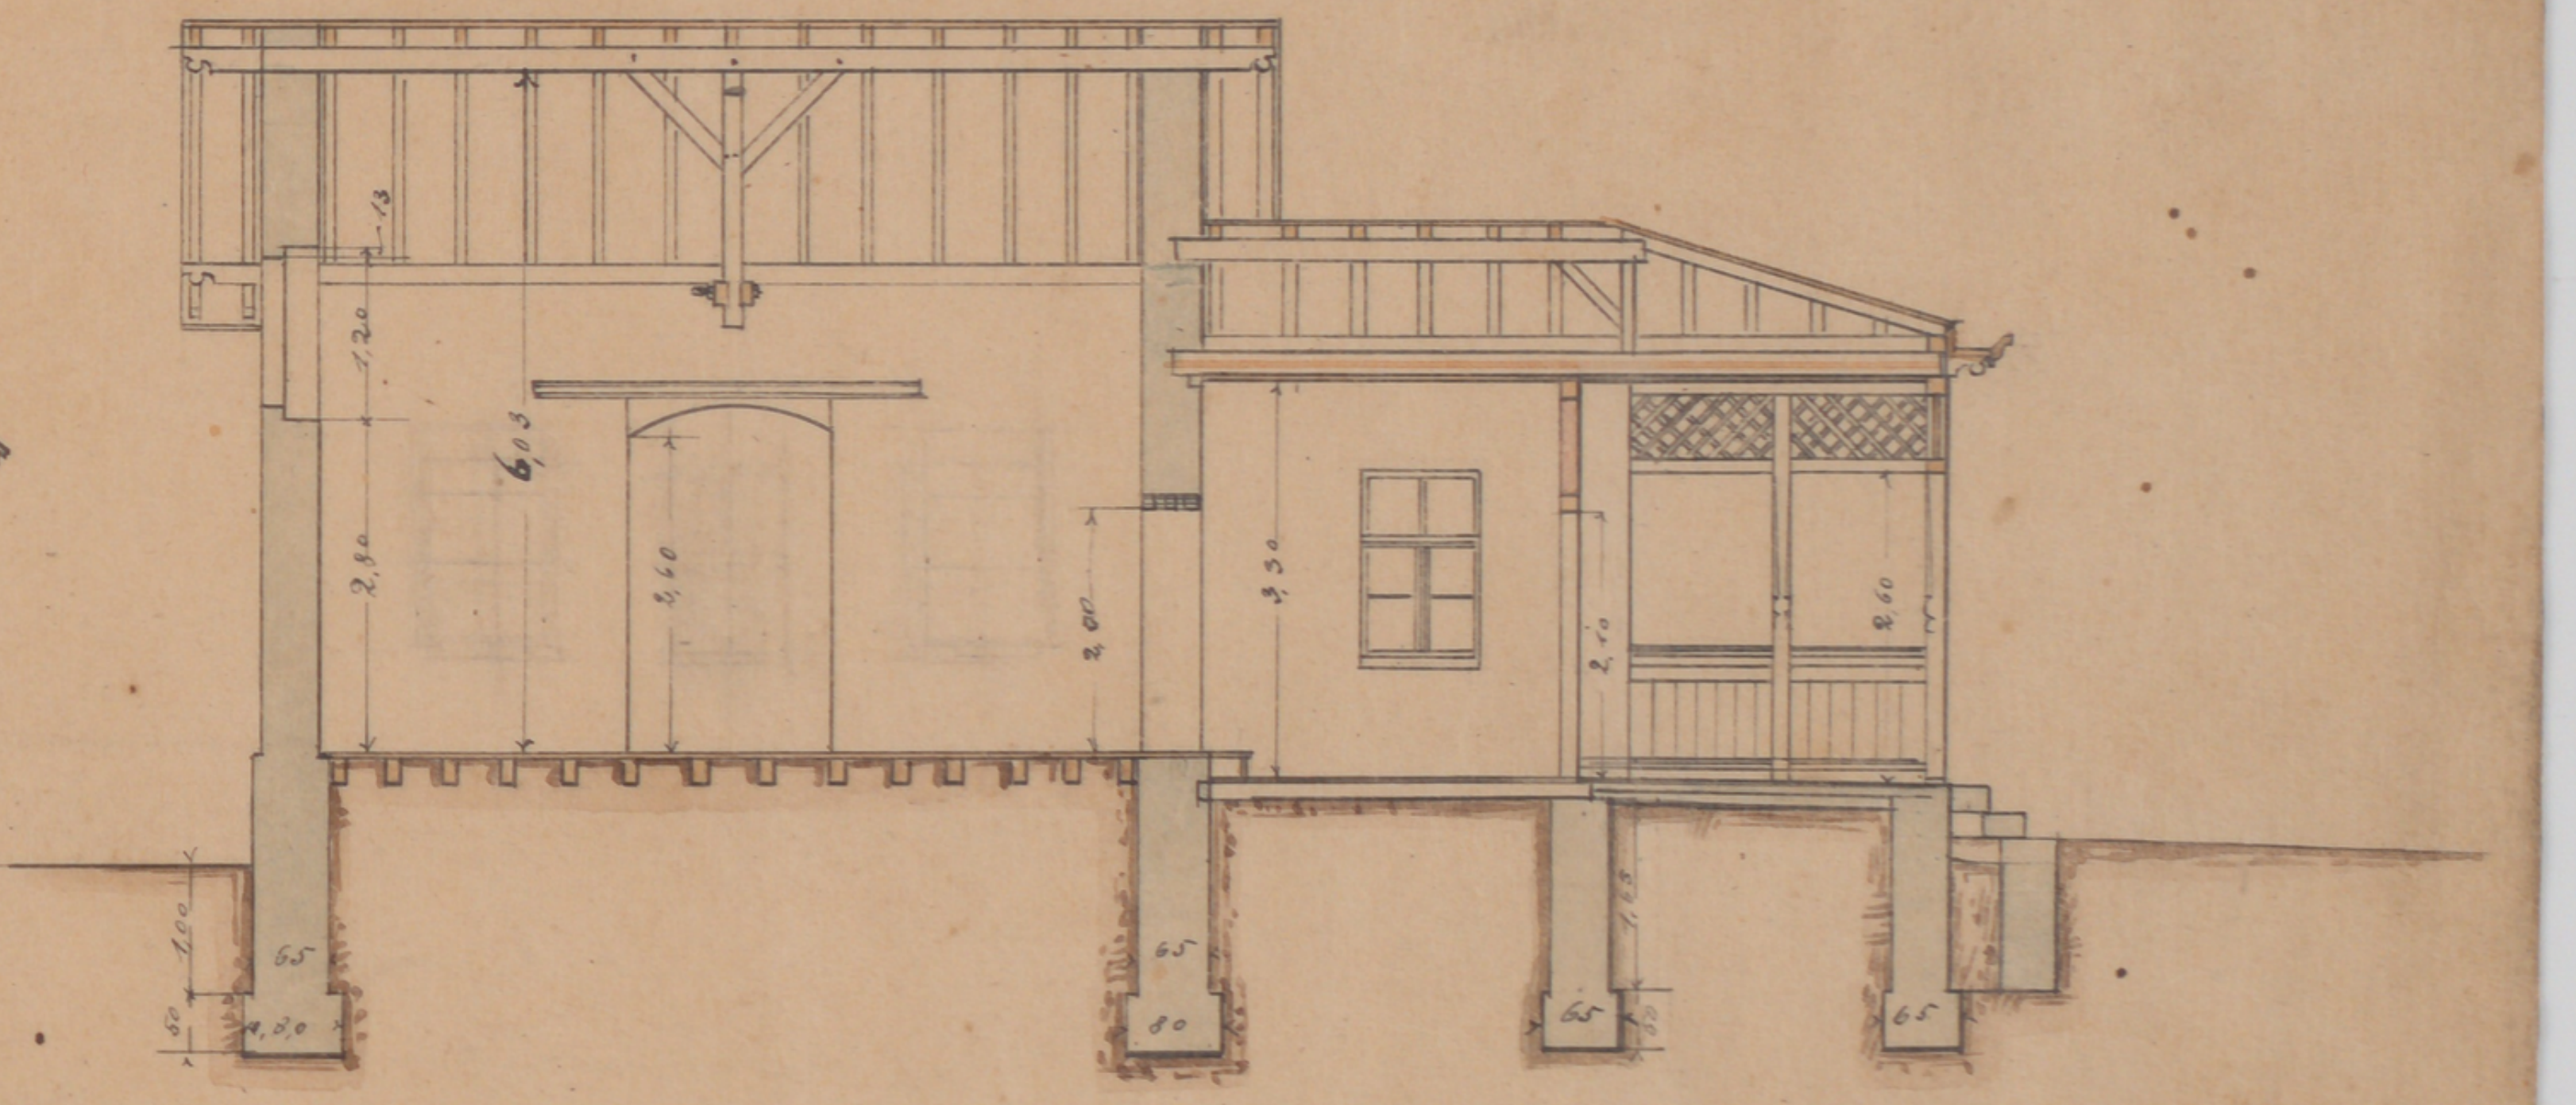

Längenschnitt e–f.

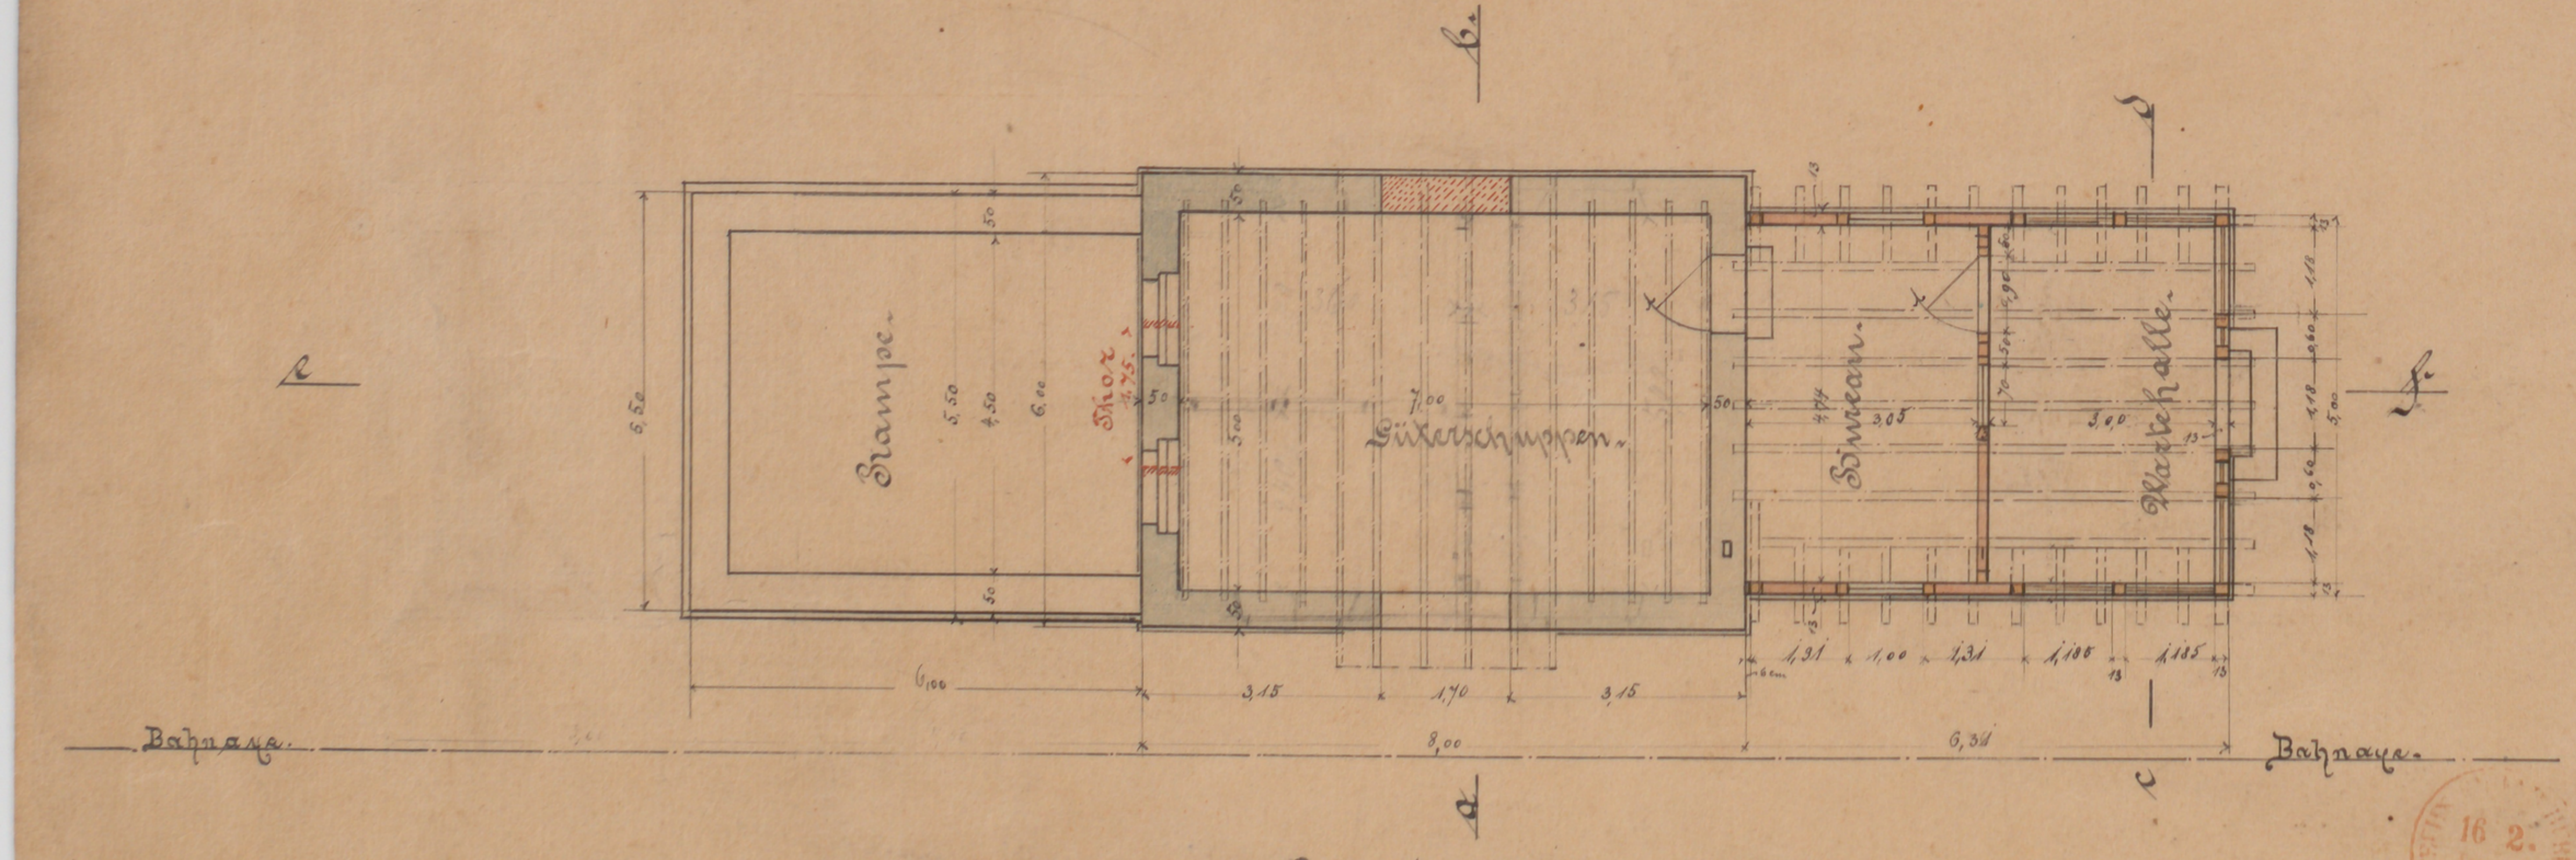
c
d
e
f
Rampe
Thor
Güterschuppen
Bureau
Wartehalle
Bahnaxe
Bahnaxe

Grundriss

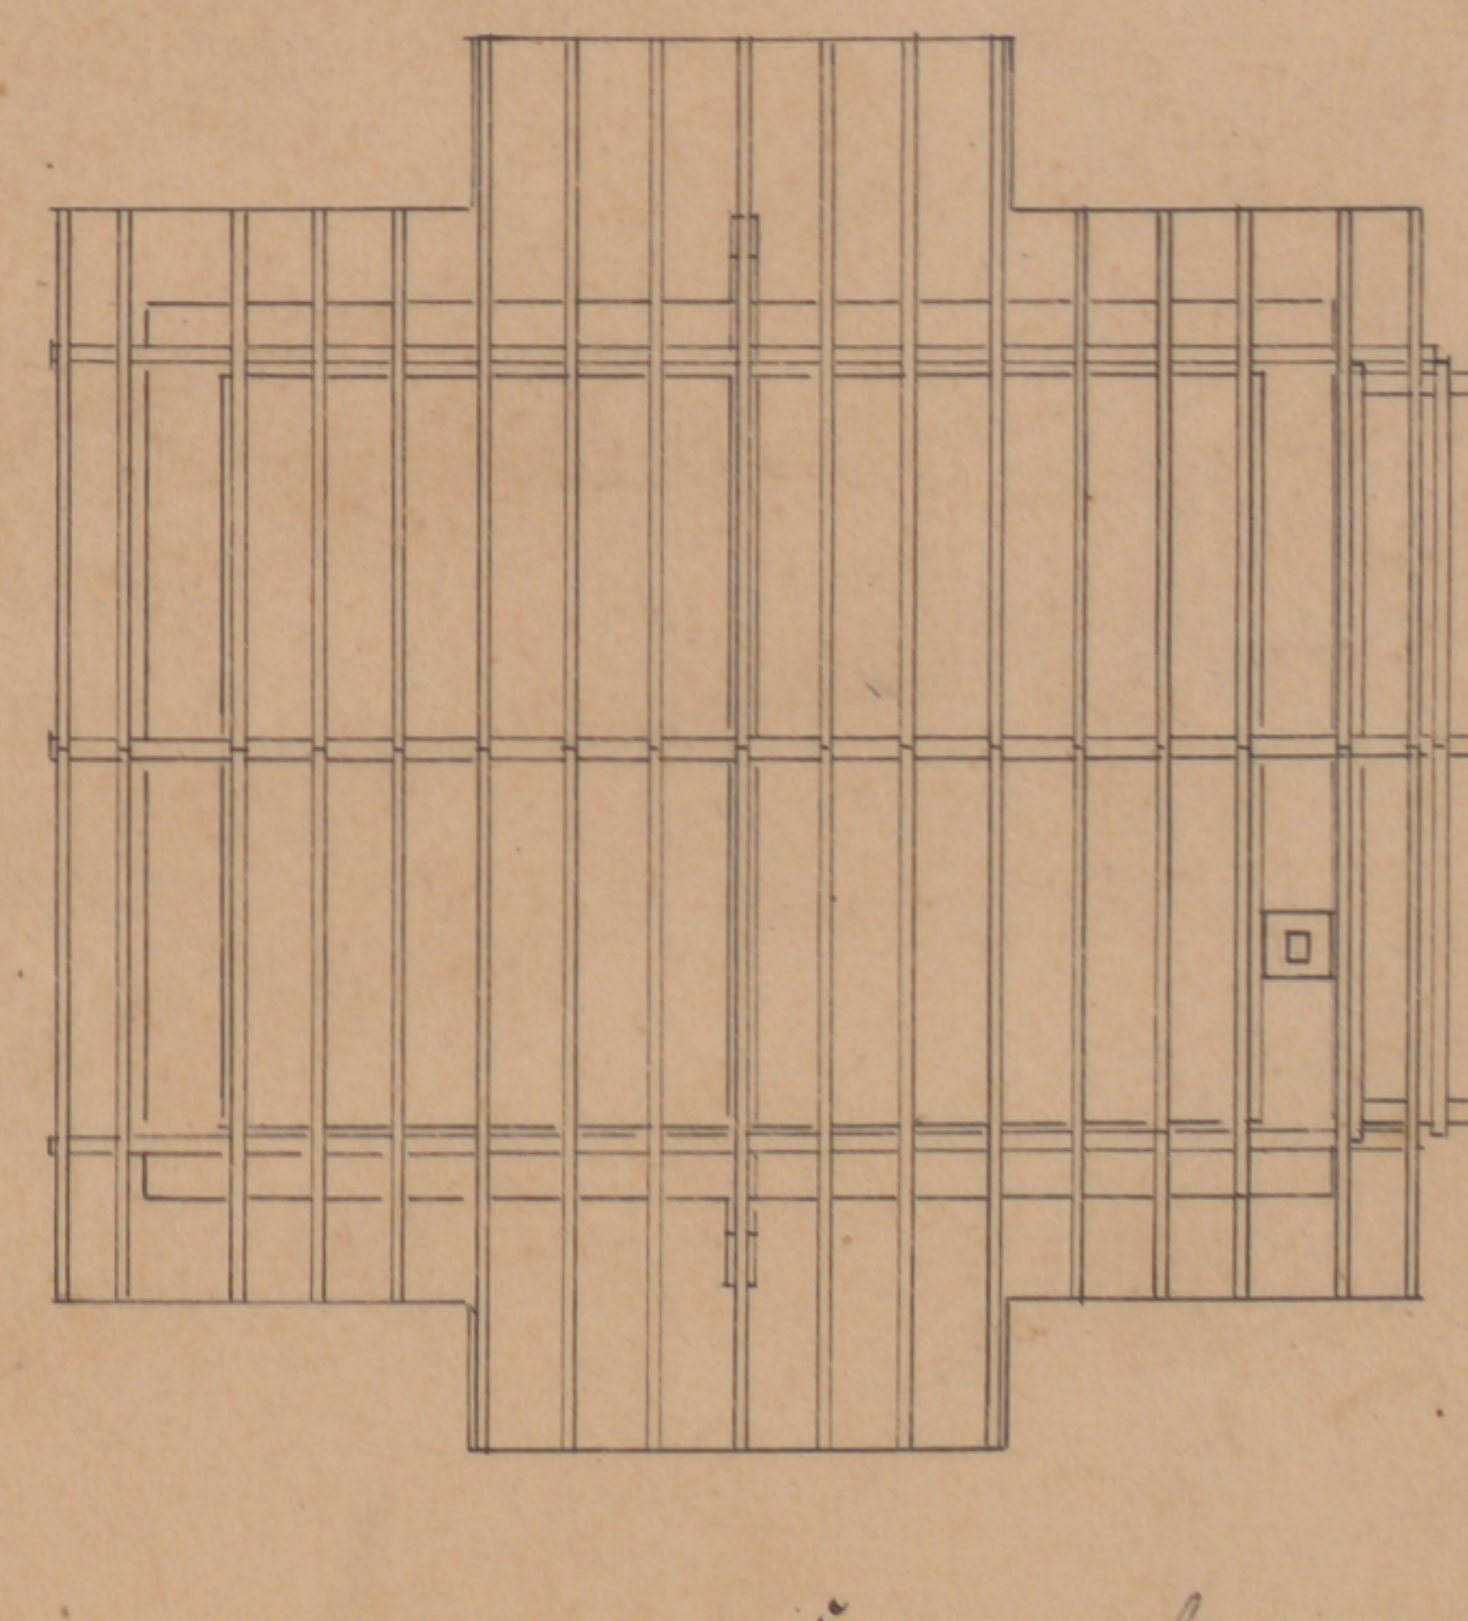

Sparrenlage

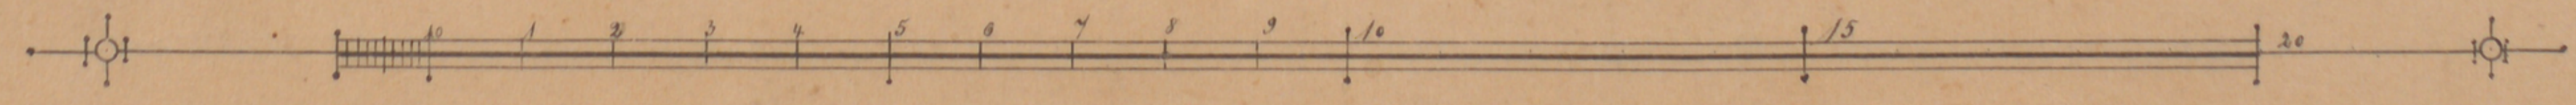

Maassstab 1:100.

16 2.

Hat vorgelegen im
Königl. Eisenbahn-Commissariat
Berlin 10 Februar 1892
Jensen

Zum Gesuche vom heutigen Tage
Hennef, den 1. Februar 1892.
Die Direction:

Hennef im Juli 1891

XII/7