


SÜDWEST-KIRCHHOF
STAHNSDORF

BELEGUNGSPLAN
BLOCK-URNENHAIN II

GARTEN-BLOCK I
G.-W.-STELLEN

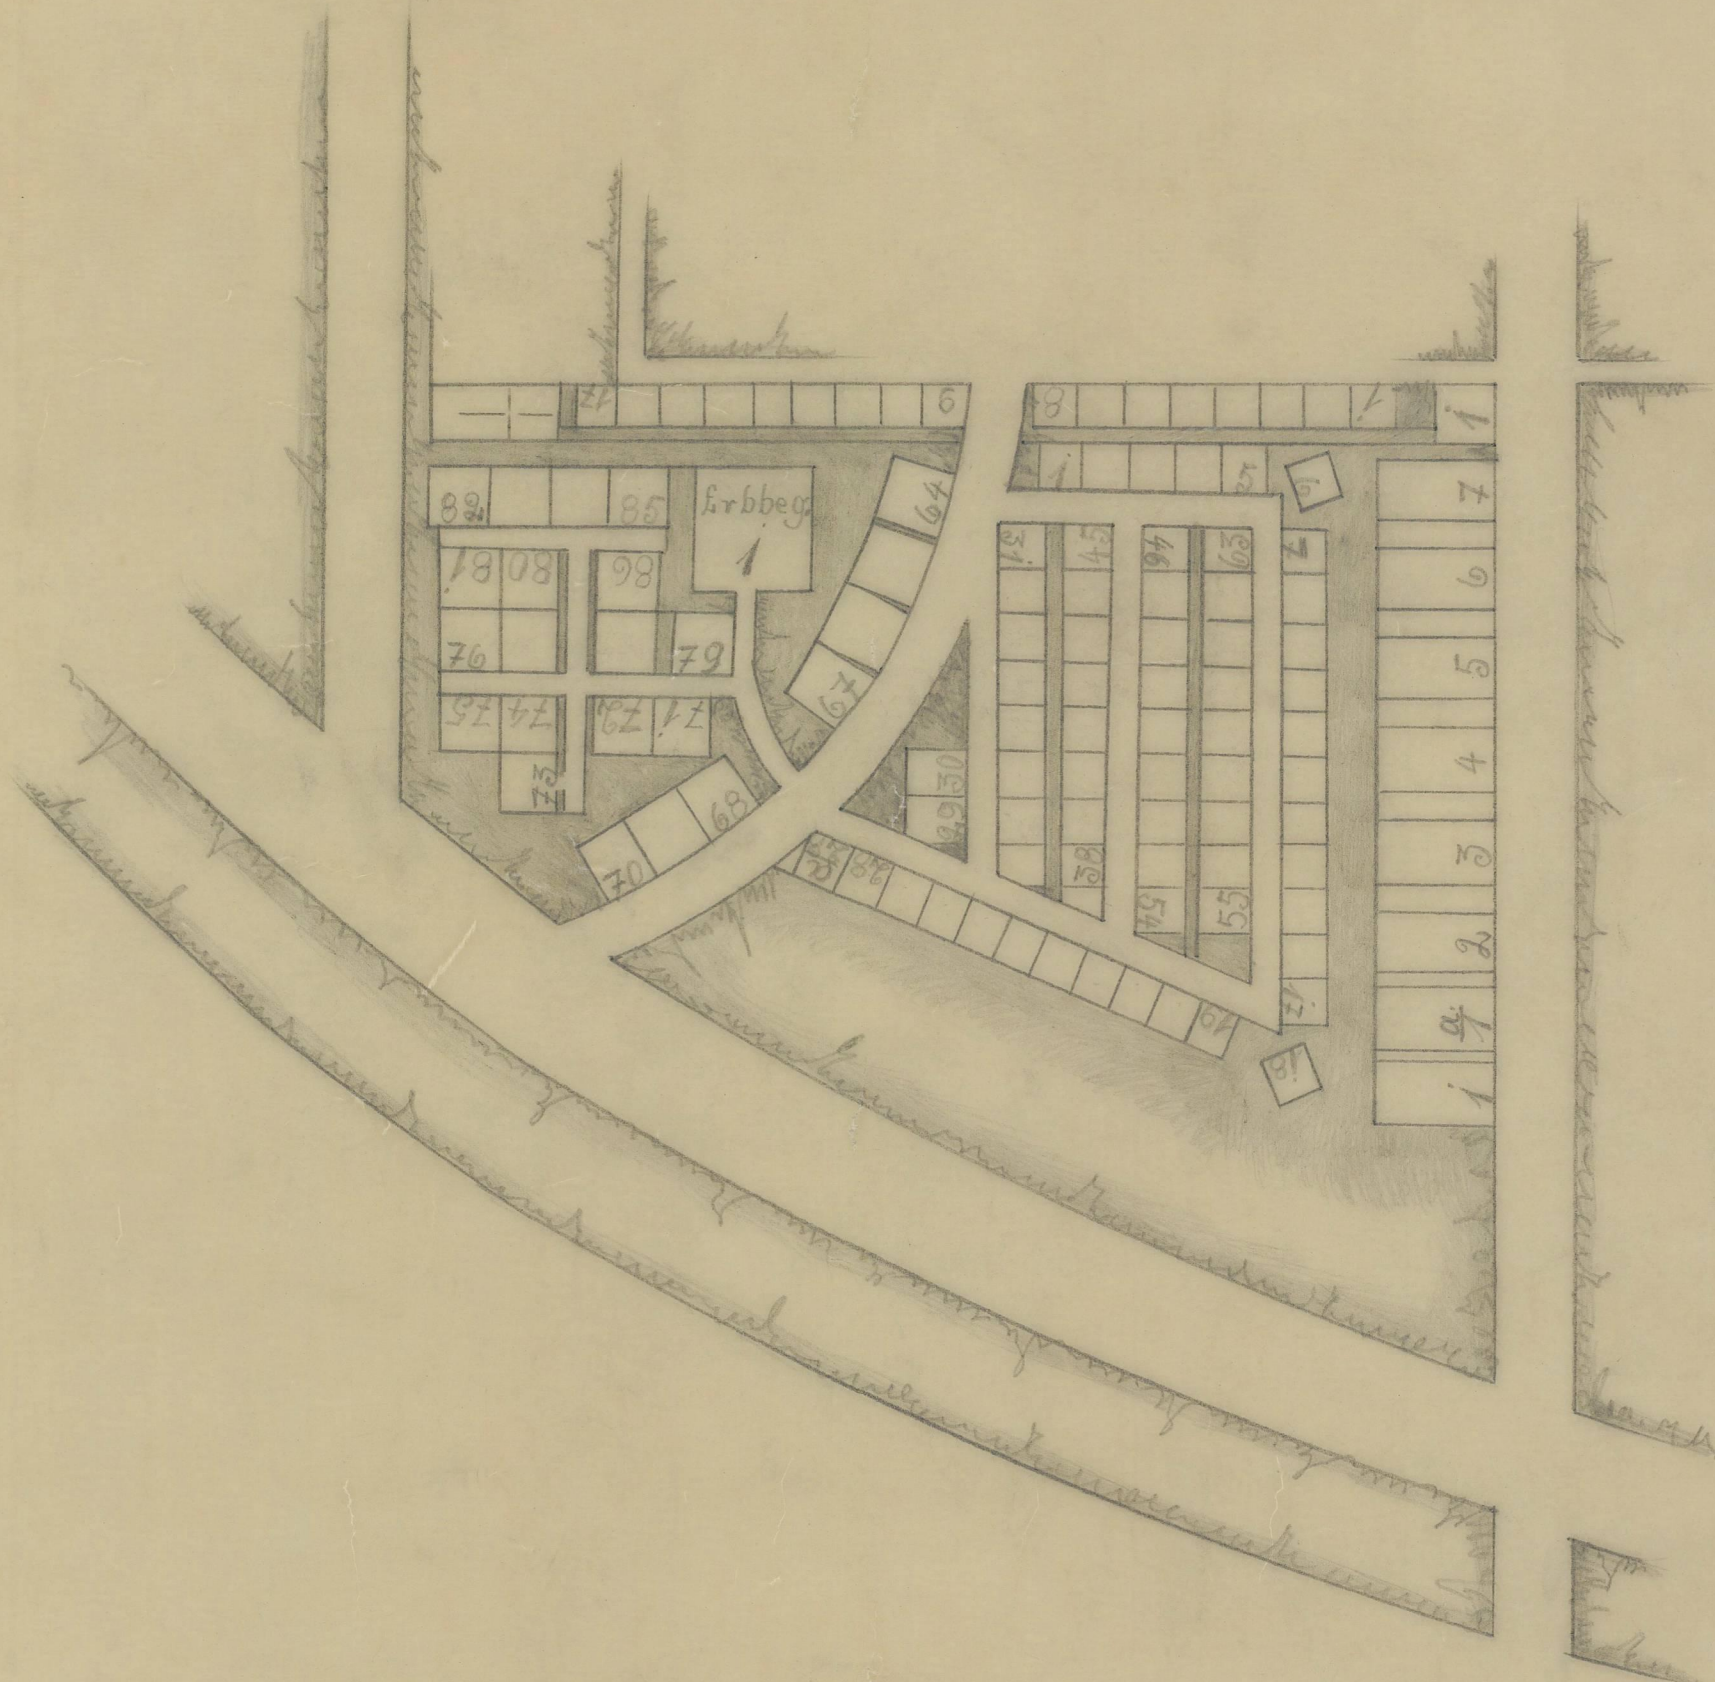

M:1/250.

Stahnsdorf 27. Febr. 1948

Amtmann: