



SÜDWESTKIRCHHOF
STAHNSDORF

BELEGUNGSPLAN
BLOCK-REFORMATION

FELD= 5.6.7.

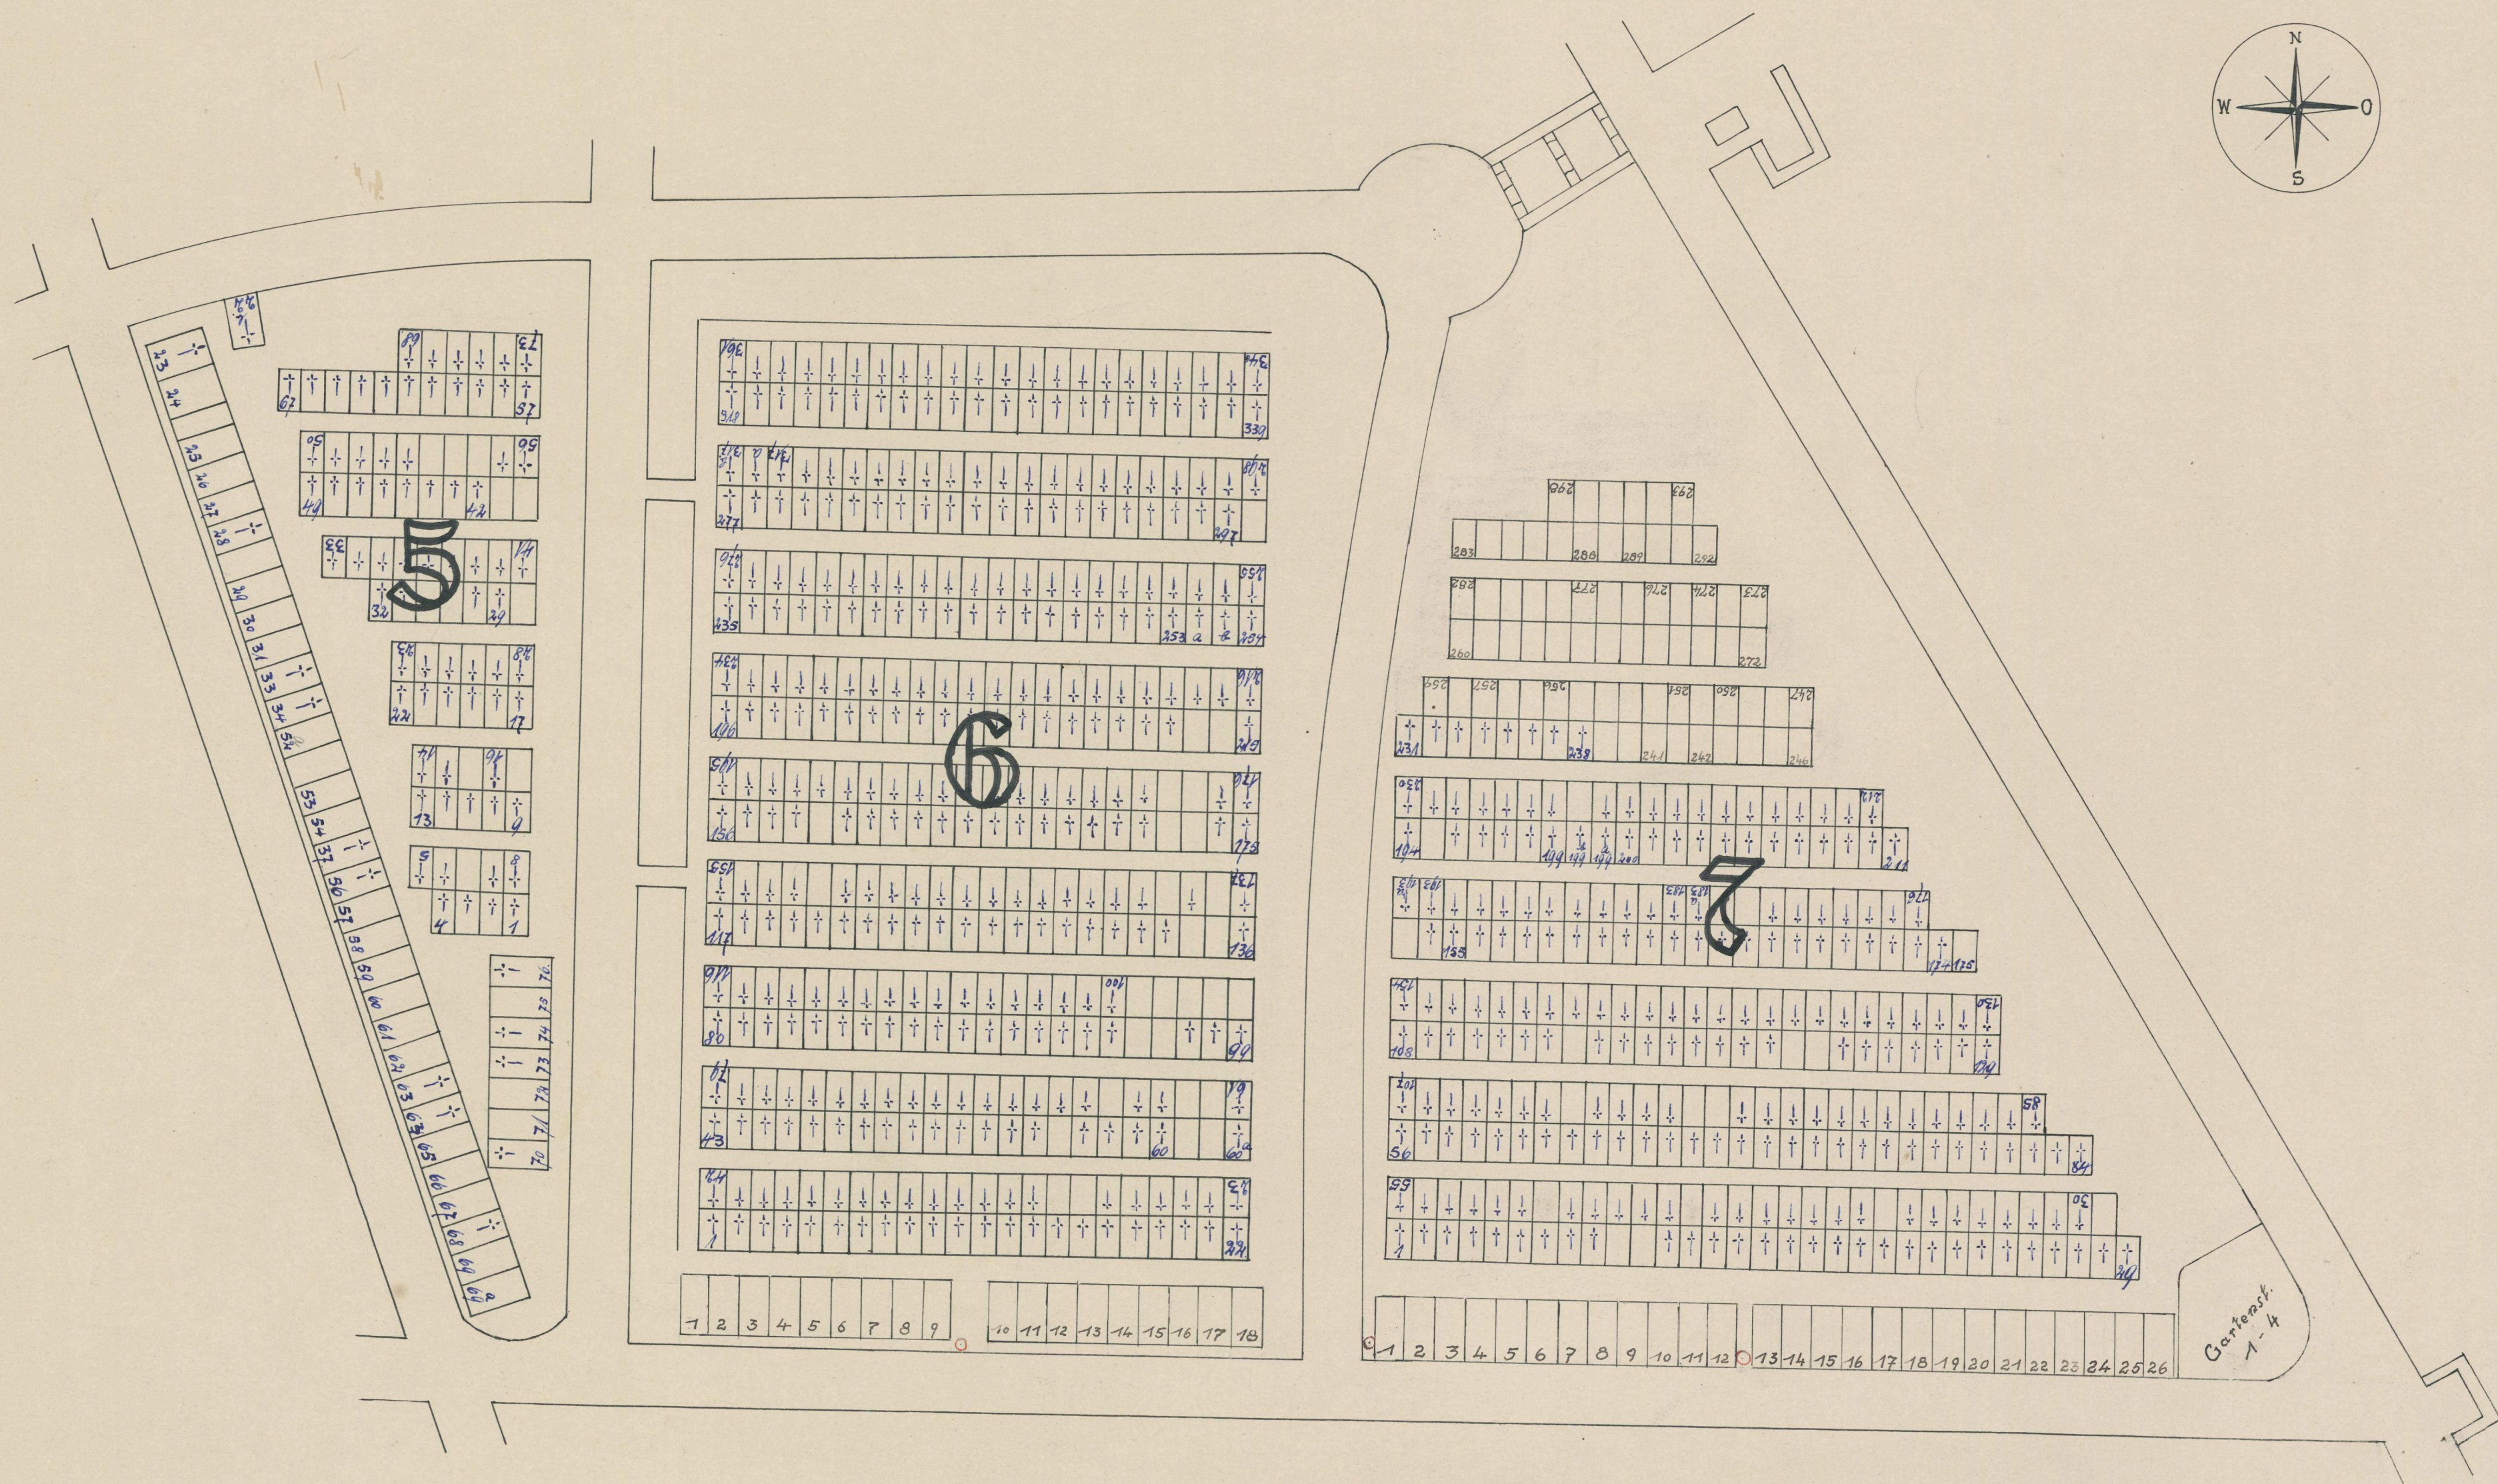

M 1/250.

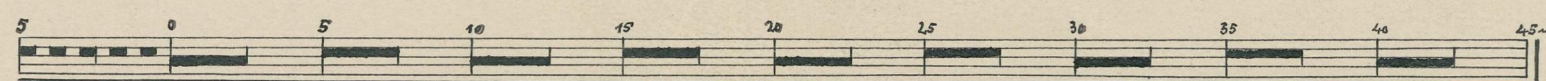

Meyer
Gartenoberingenieur.

2

1/5 12