



Brölthaler Eisenbahn-Gesellschaft a. d. Sieg.

Project  
betreffend  
den Umbau des Empfangsgebäudes  
zum Bahnhof  
Asbach.


Ernst Gennep-Asbach.

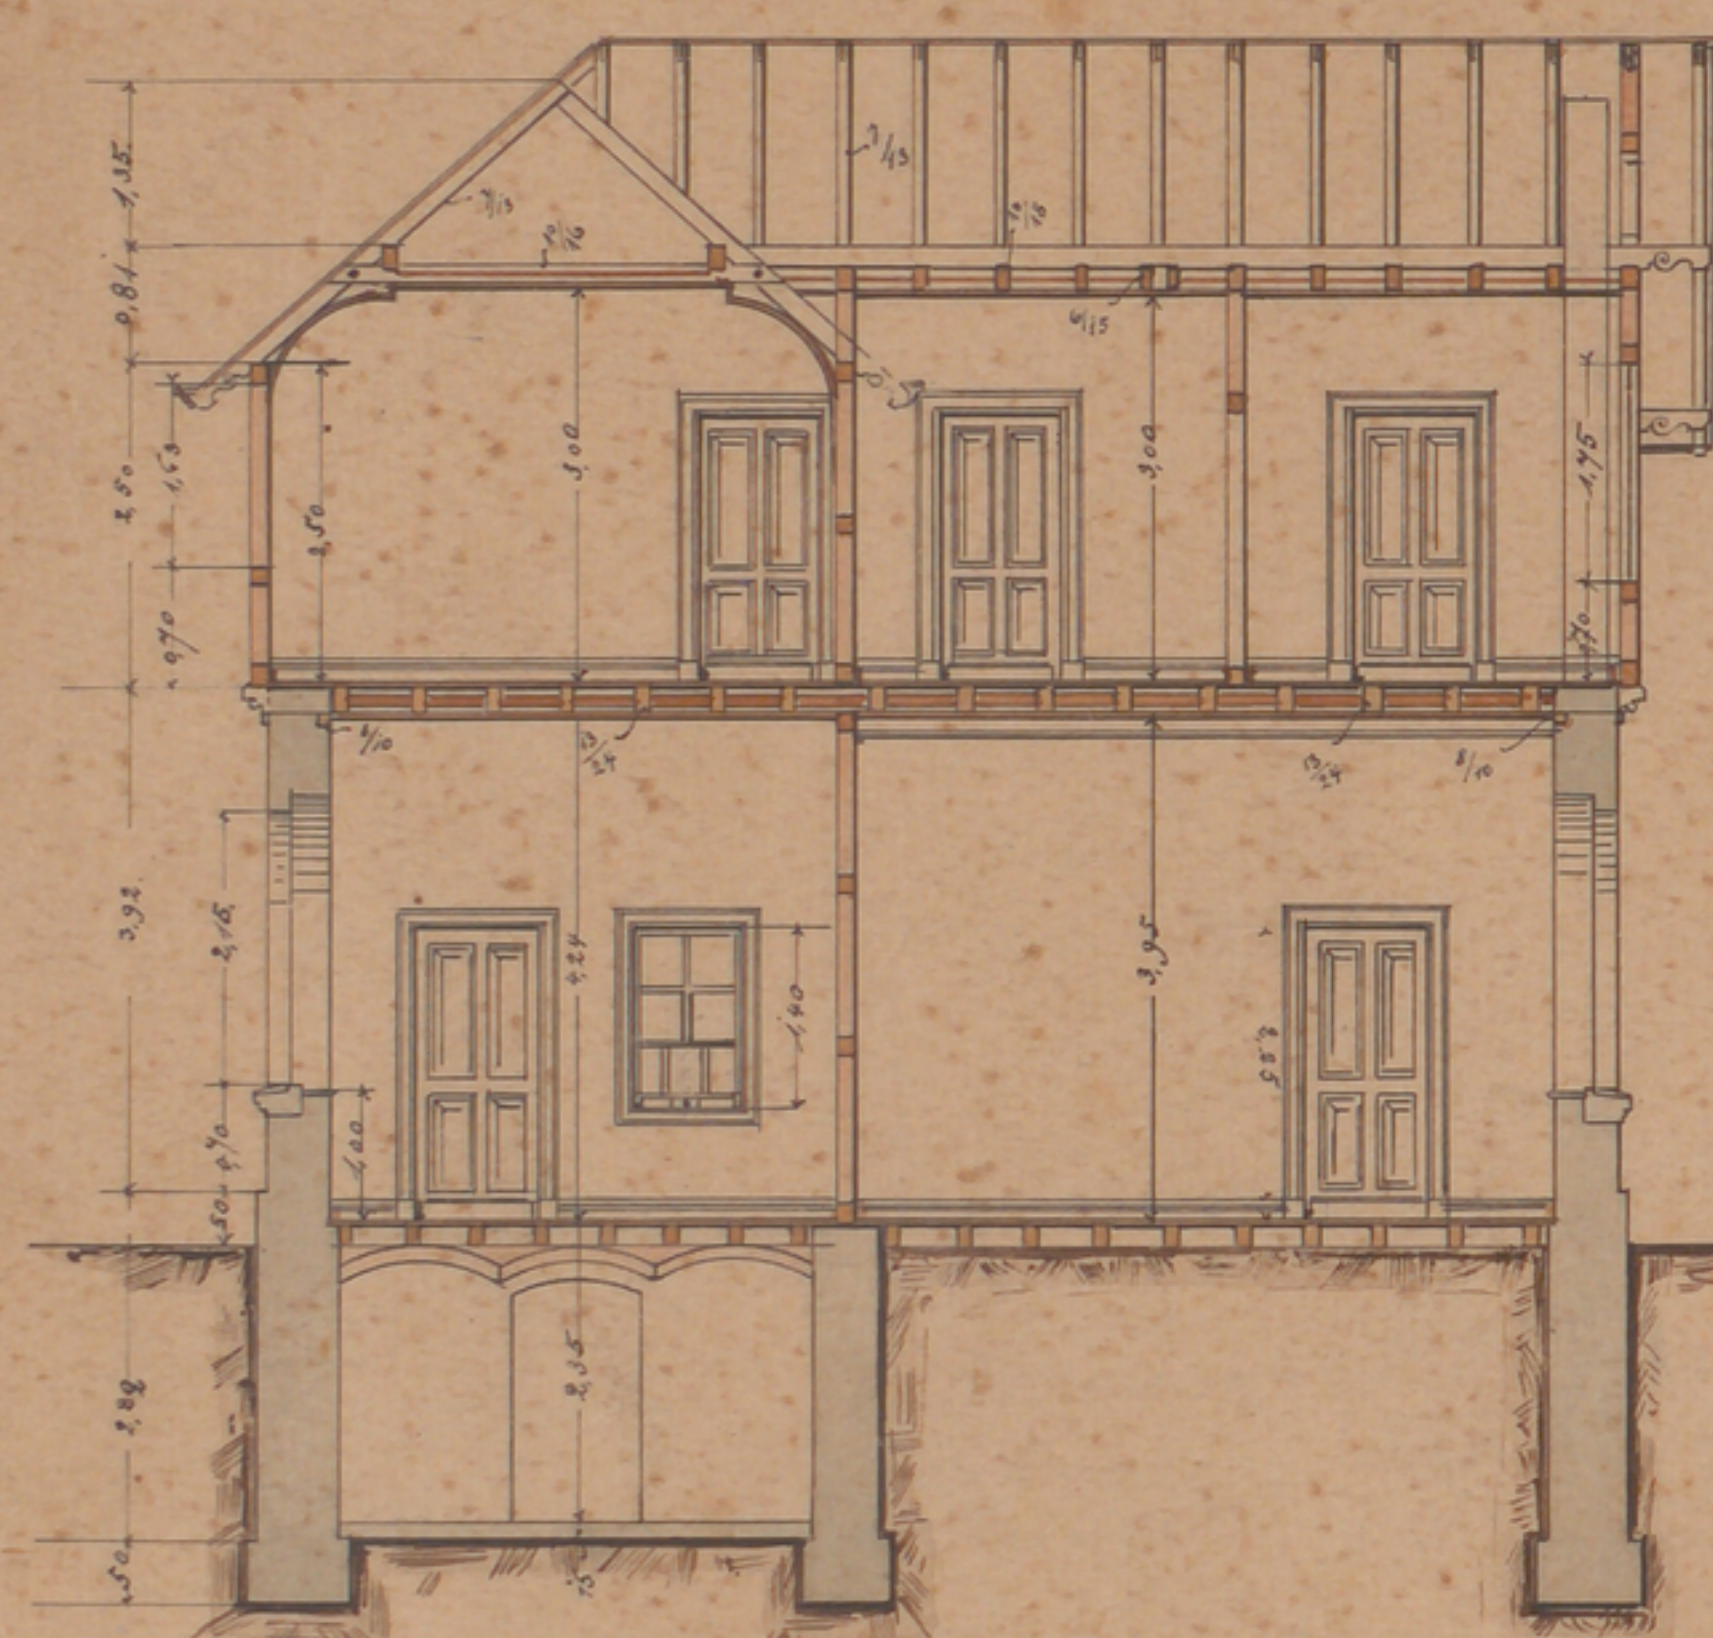


Profil a-b.

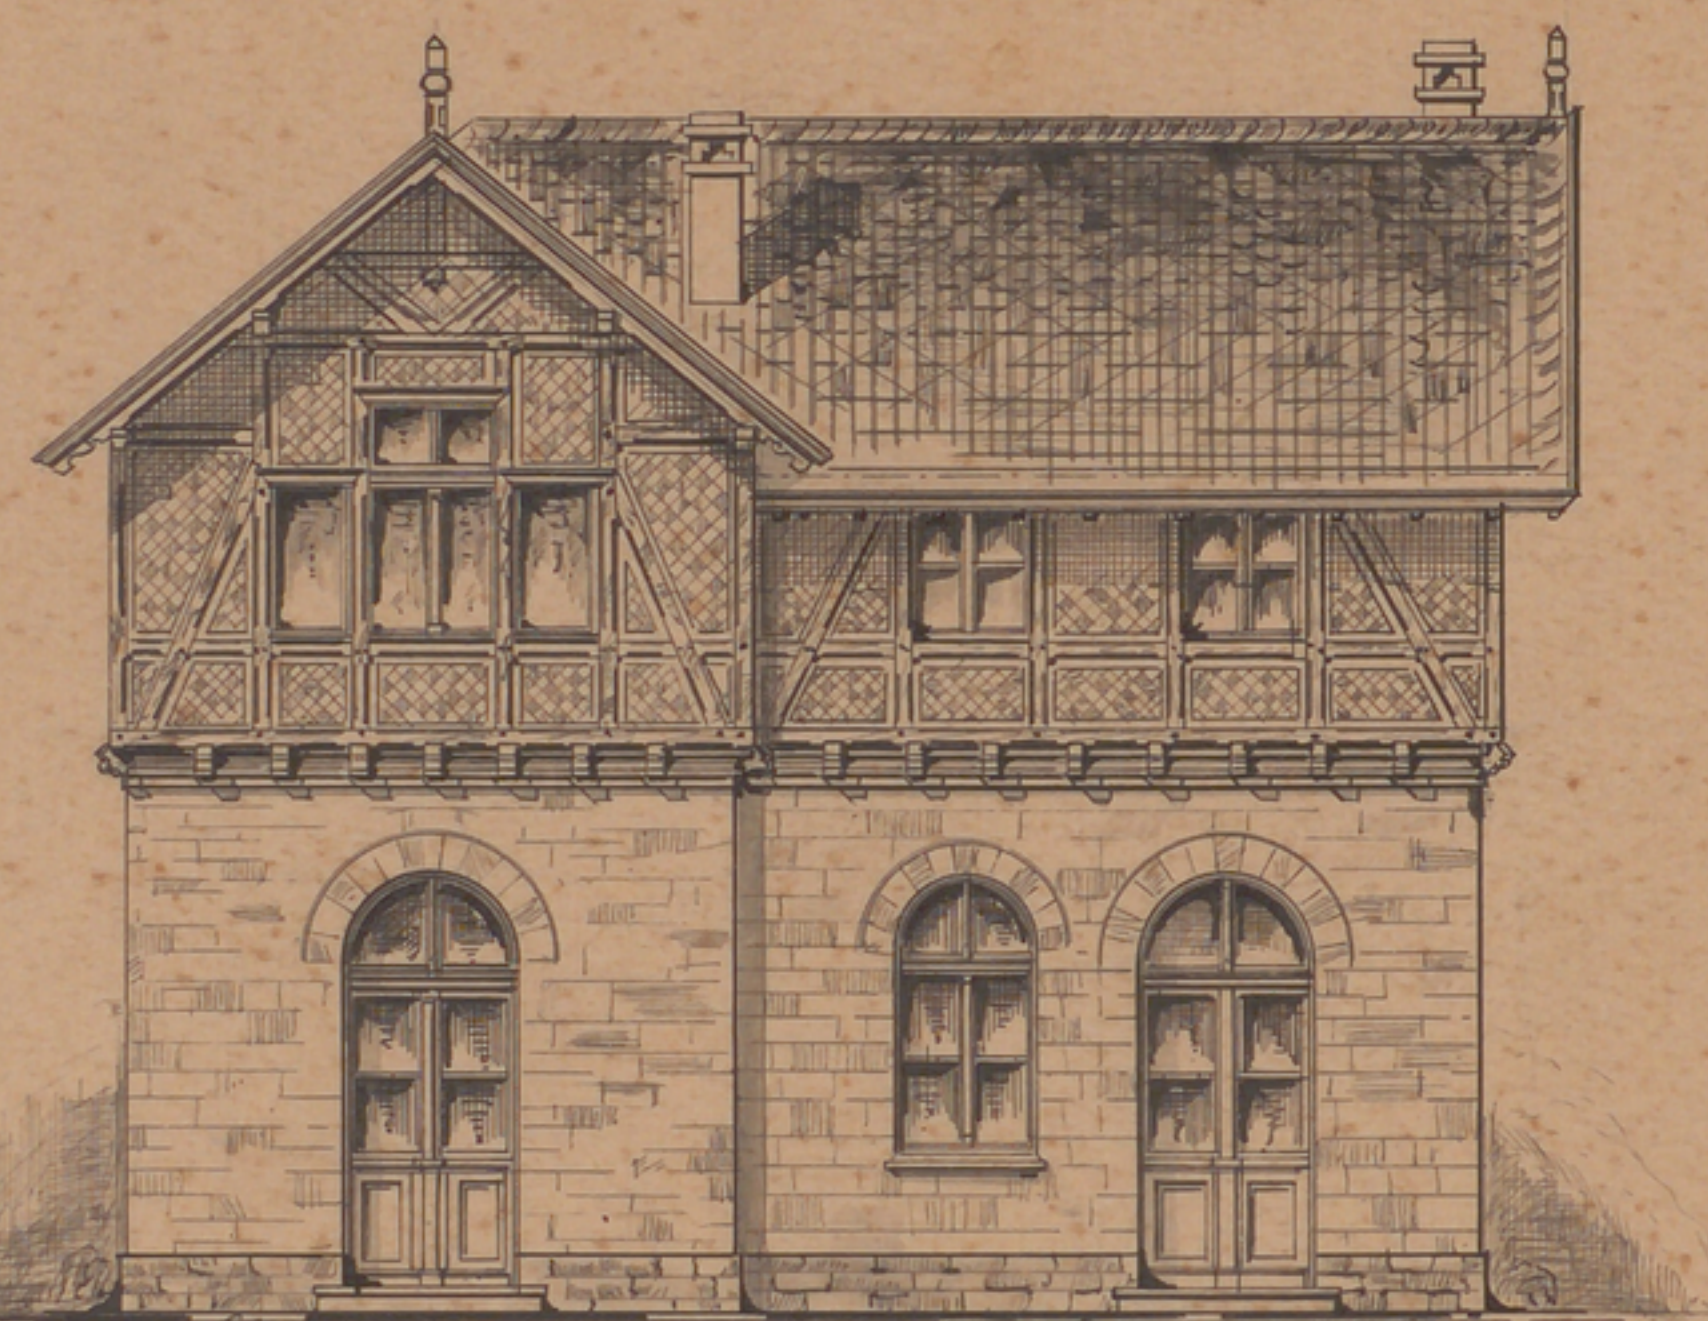


Norderansicht.

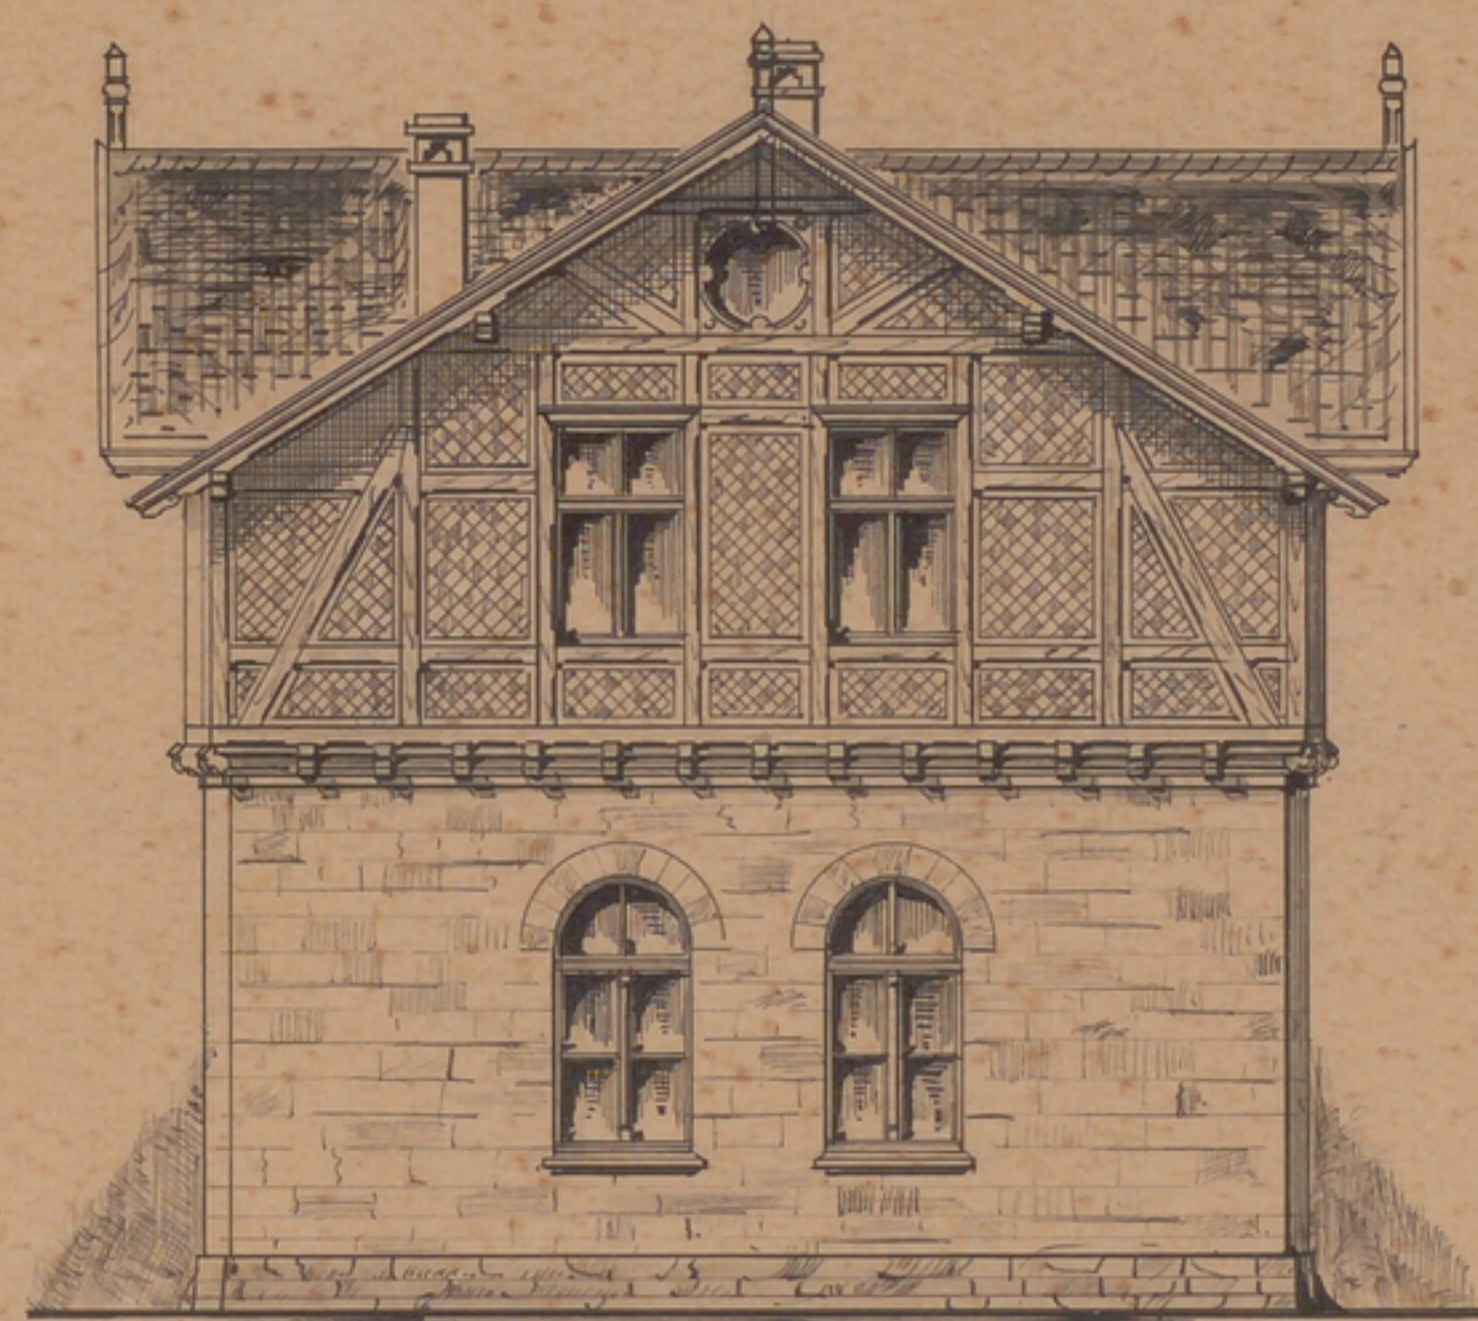


Giebelansicht.

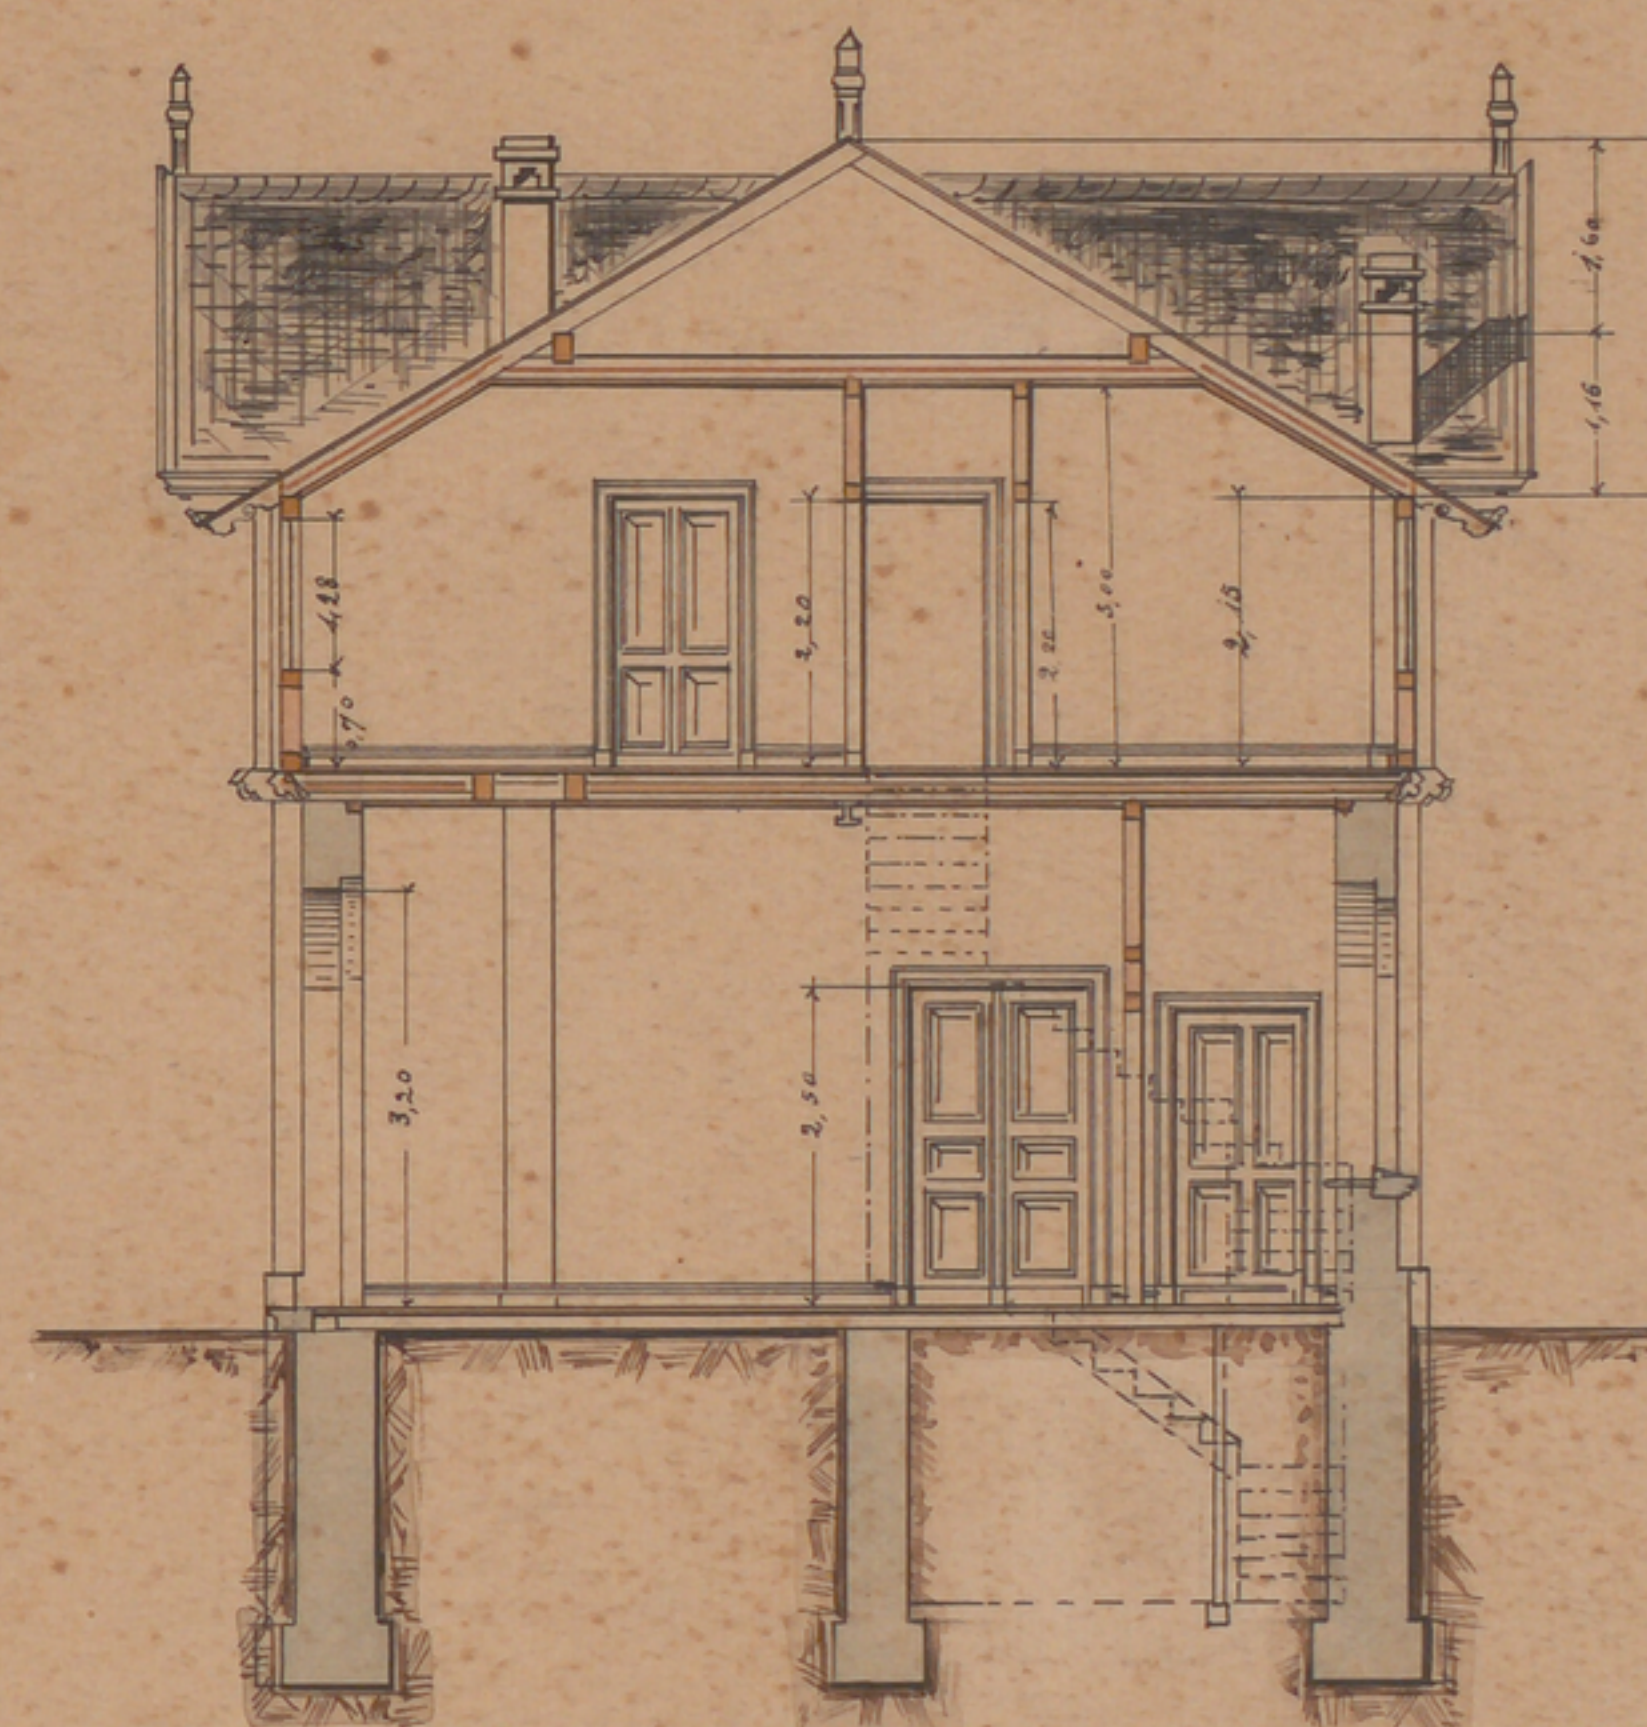


Profil c-d.

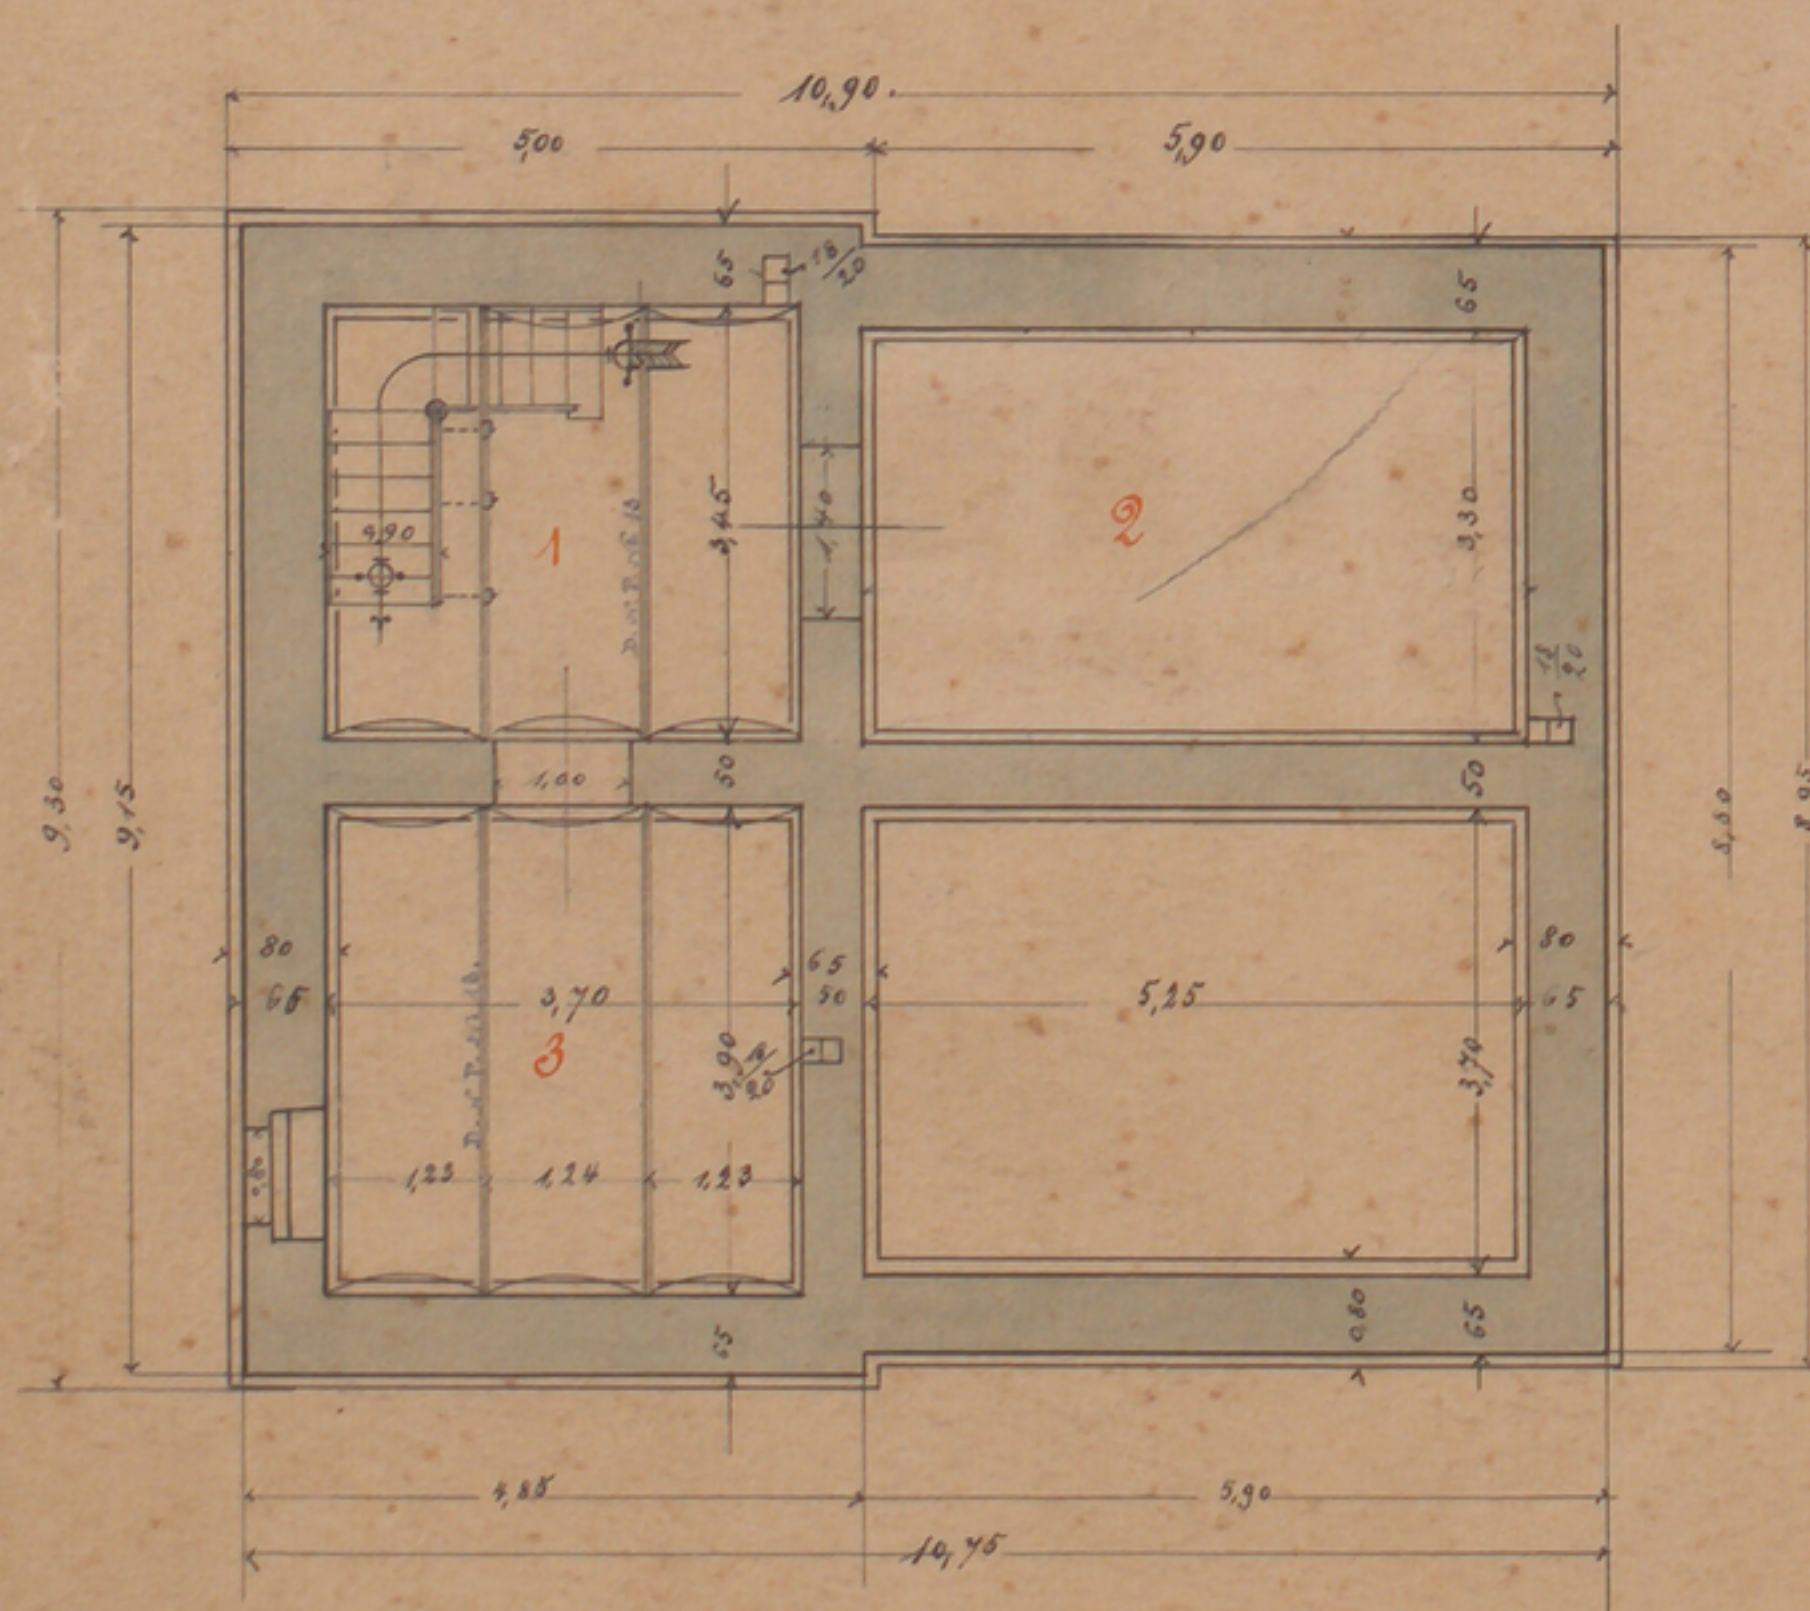


Keller.

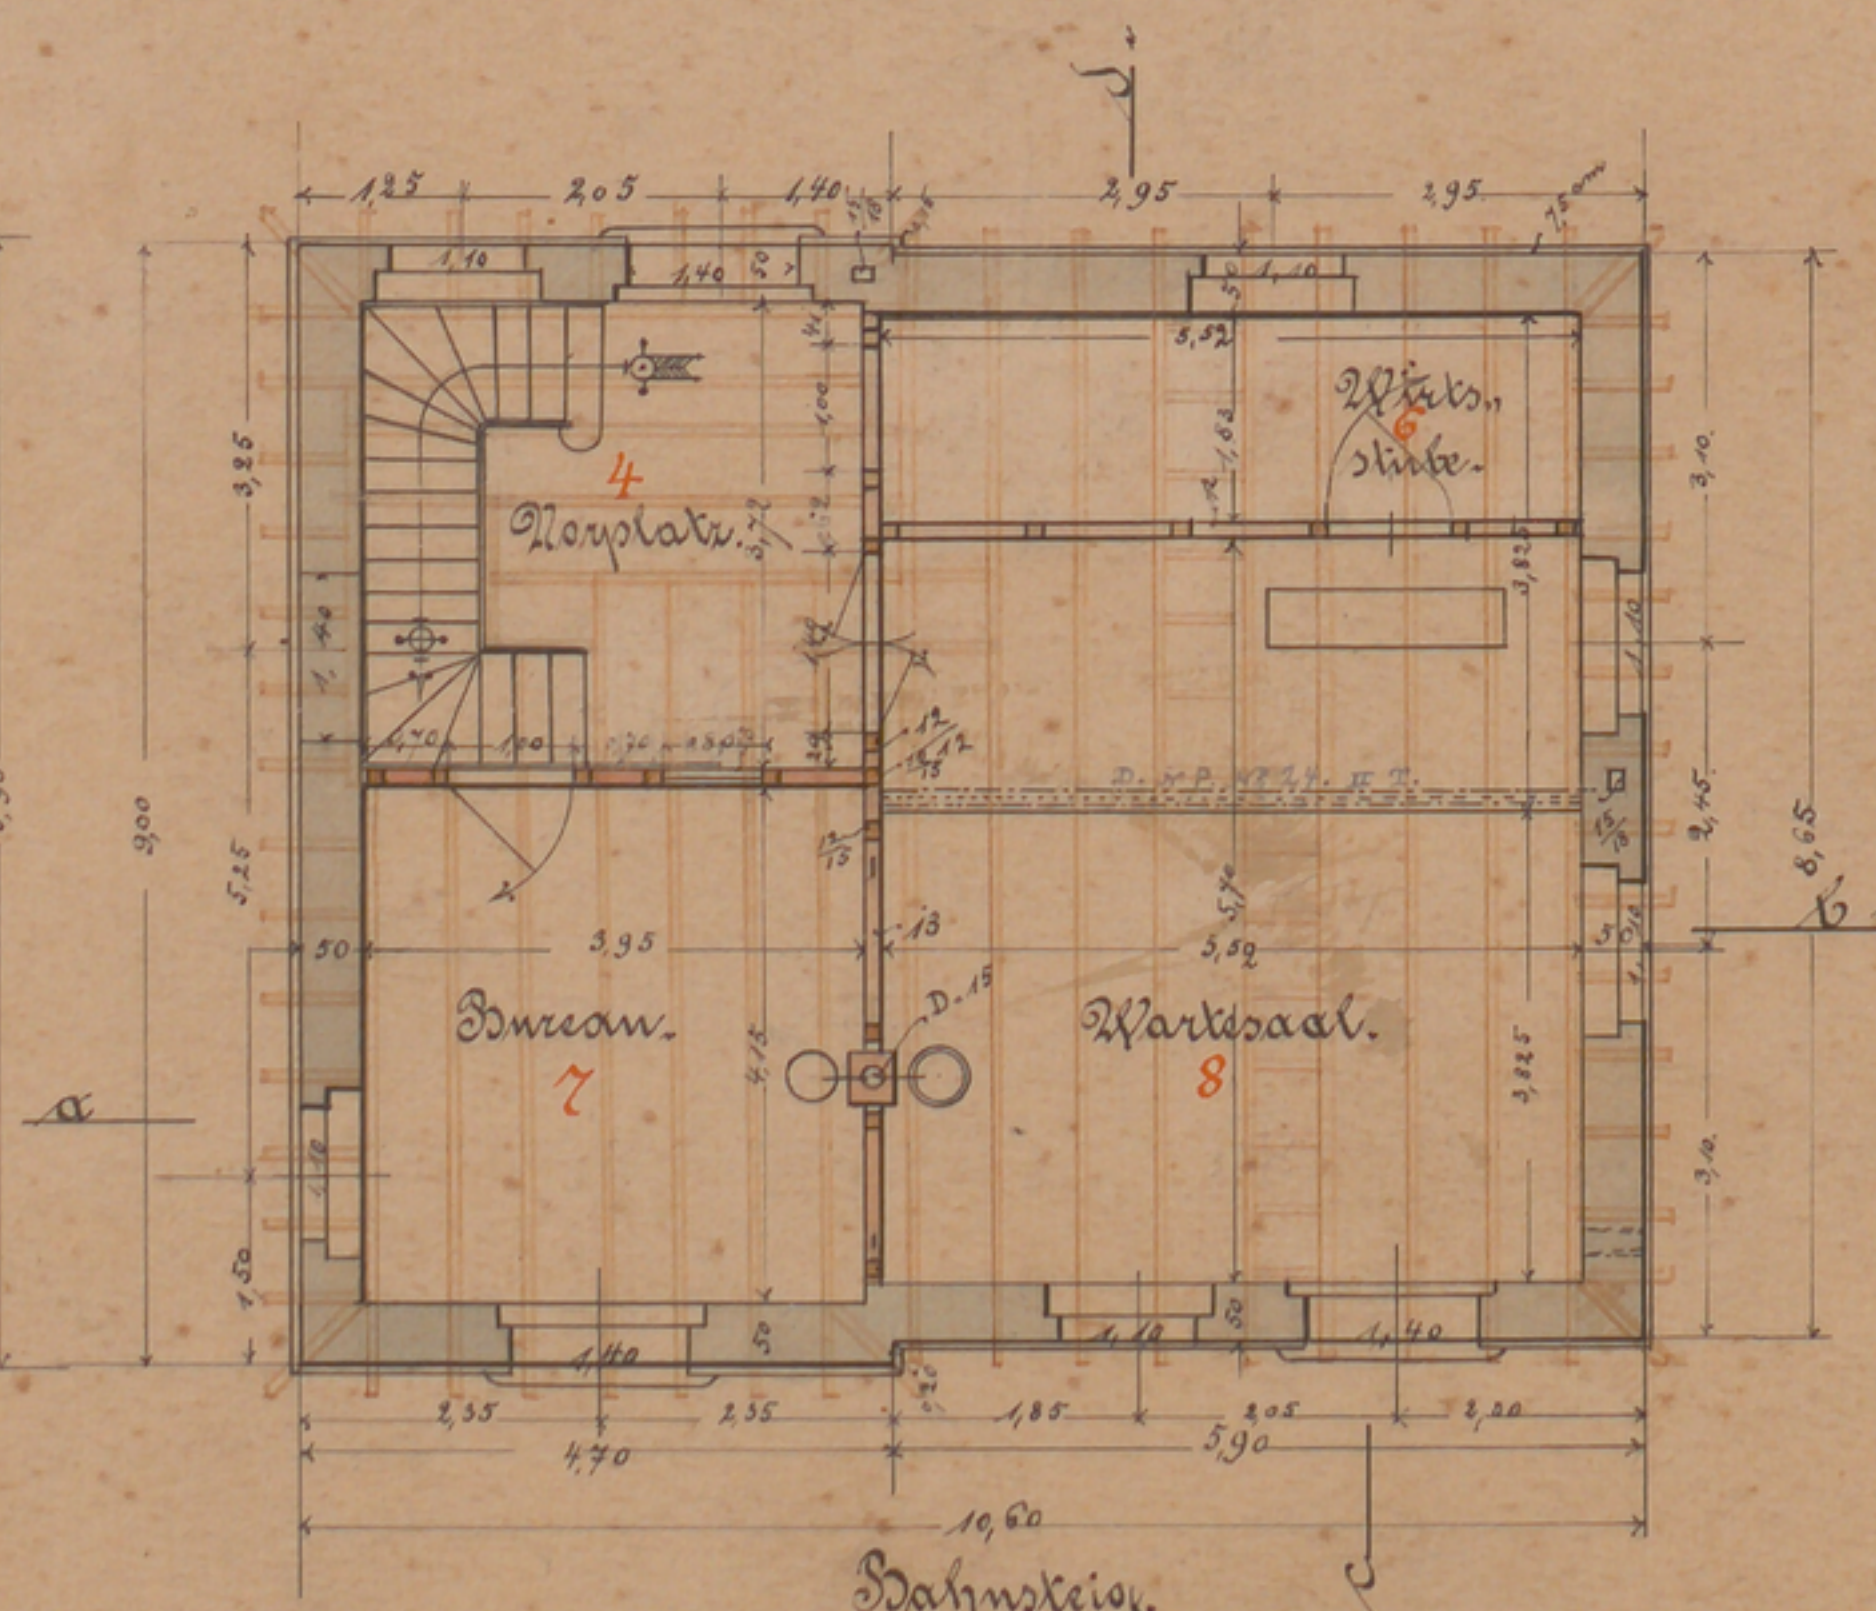

Erdgeschoss.

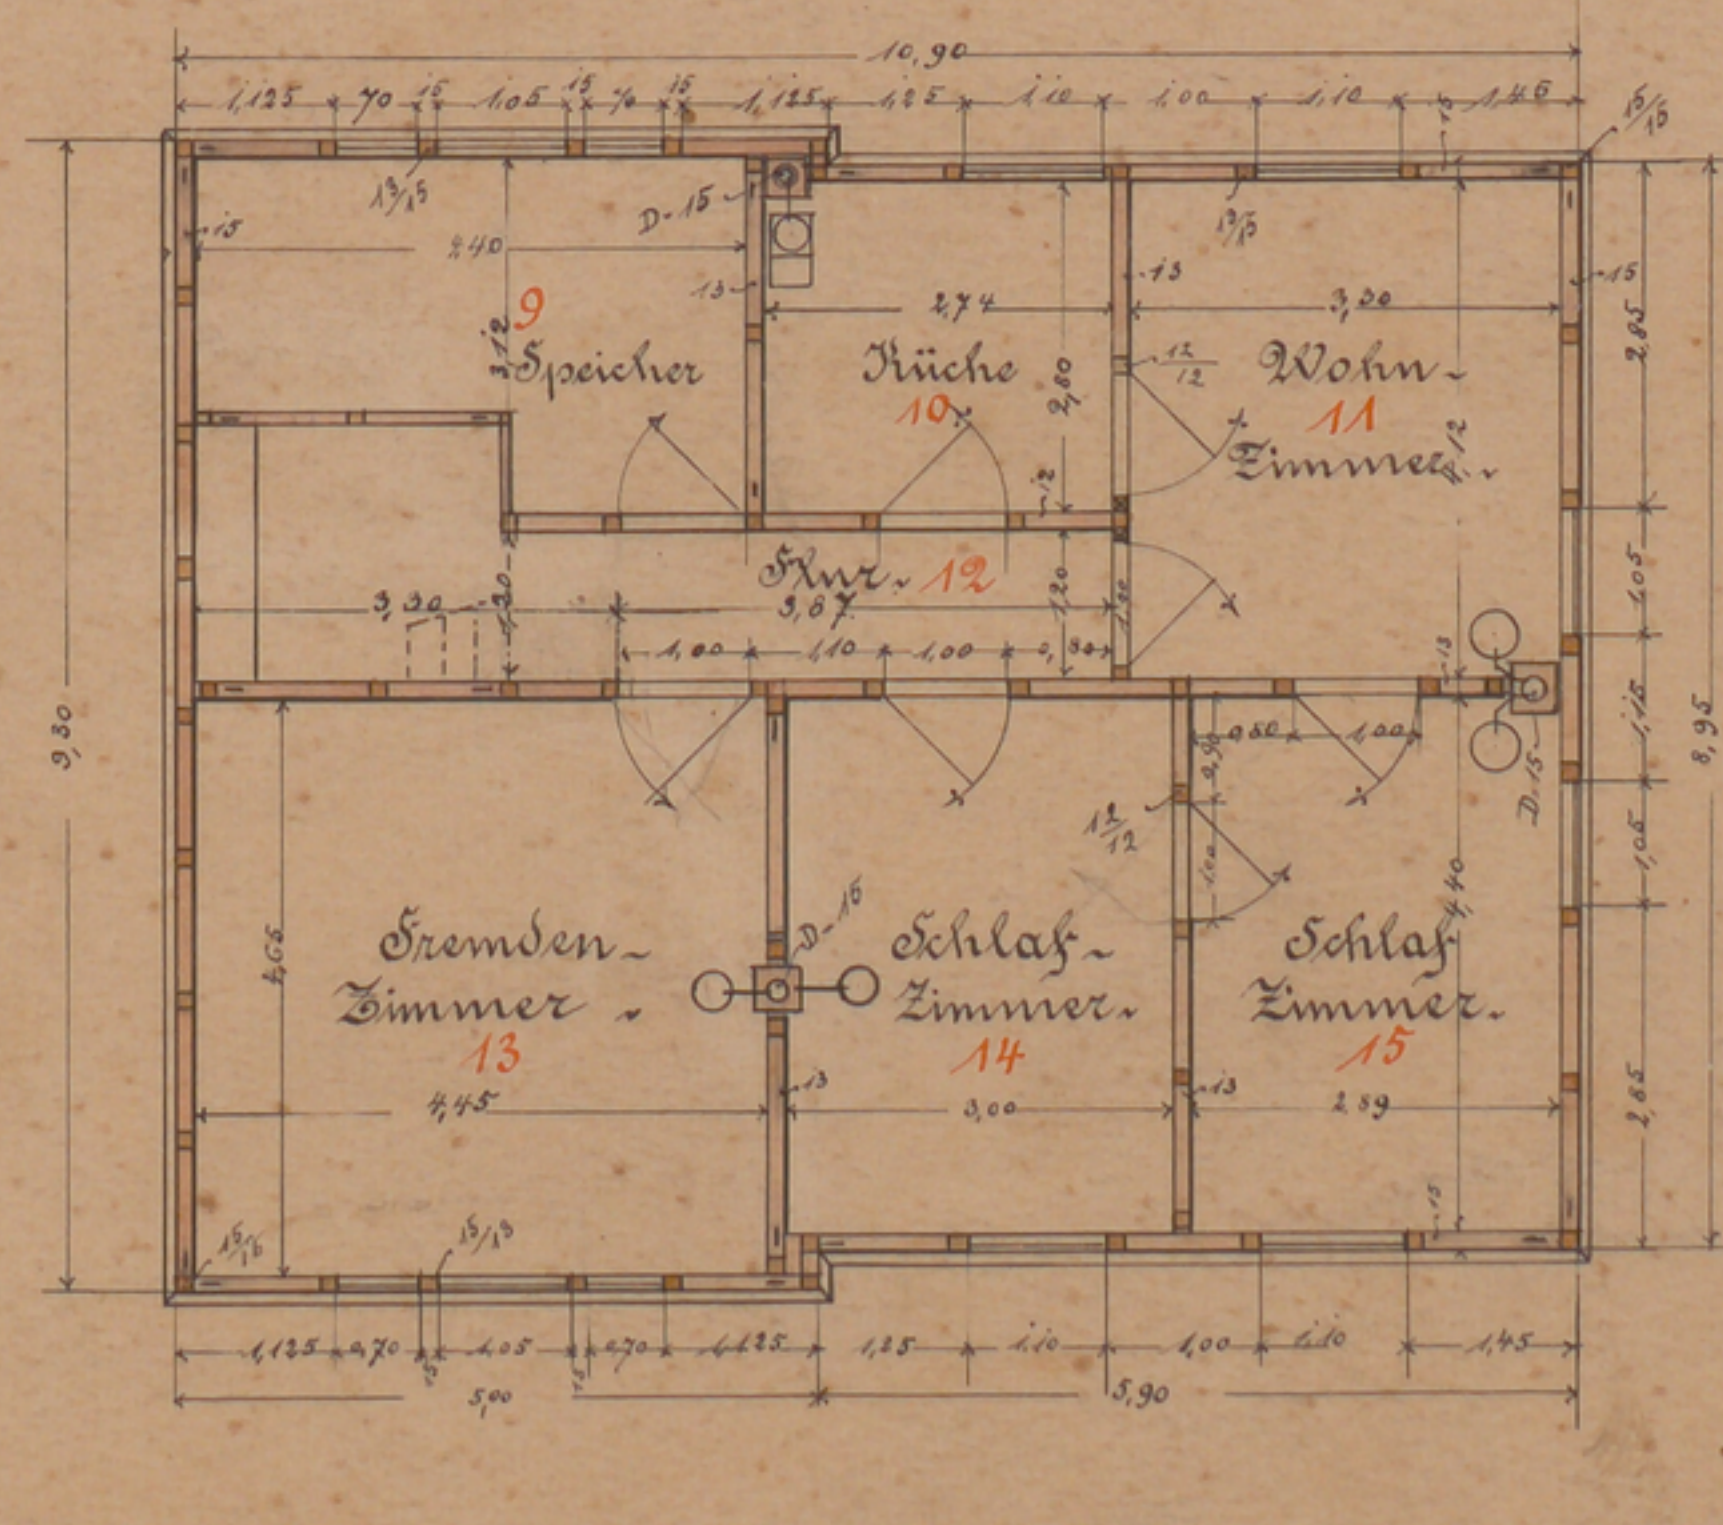


Etage.

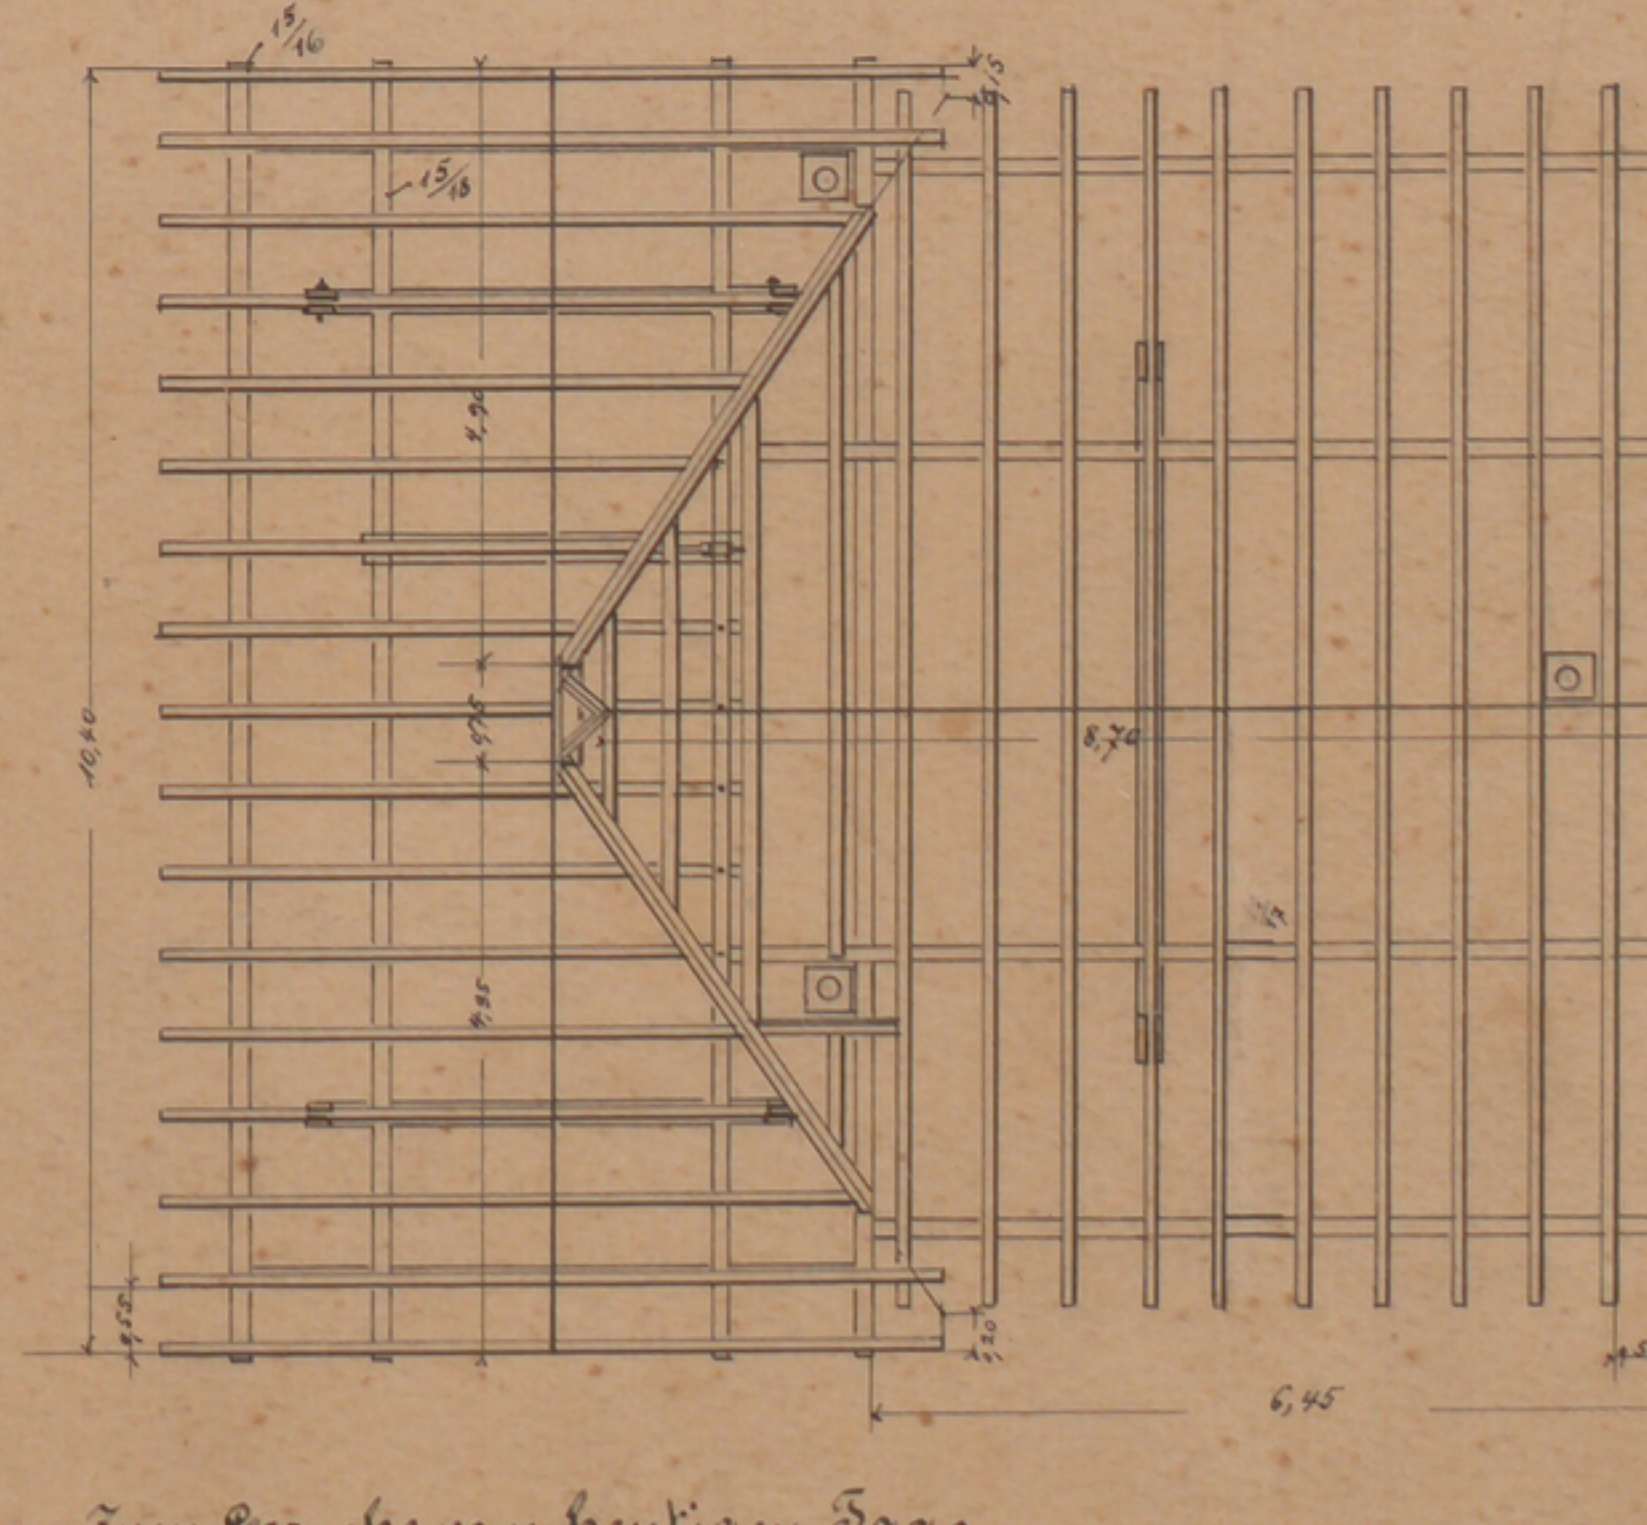

Sparrenlage.

hat vorgelesen am  
Römis. Entwerfer-  
Bureau  
Niederrhein 10. Feb. 1892  
Deinem

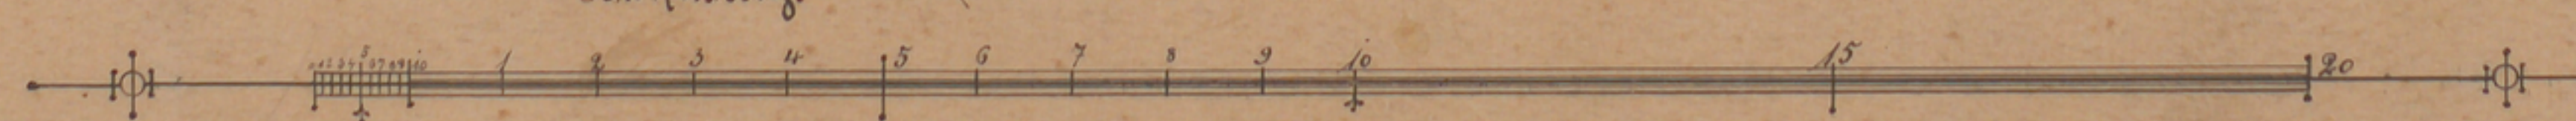

Maassstab 1:100.

Zum Besuche vom heutigen Tage  
Gennep, den 1. Februar 1892  
Die Direction:  
Saling

Gennep im März 1892.