Stadtarchiv Sankt Augustin / SN 176 / 01105

Rhein - Sieg Eisenbahn.

Project

Veränderung der Regelspur - Gleisanlagen etc. auf Bahnhof Siegburg aus Anlaß des proj. Neubaues der Siegbrücke.

Maßstab 1:500.

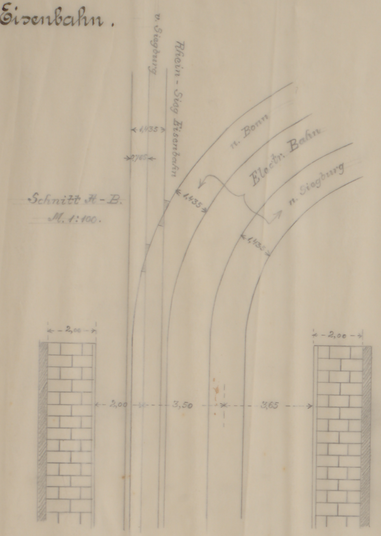

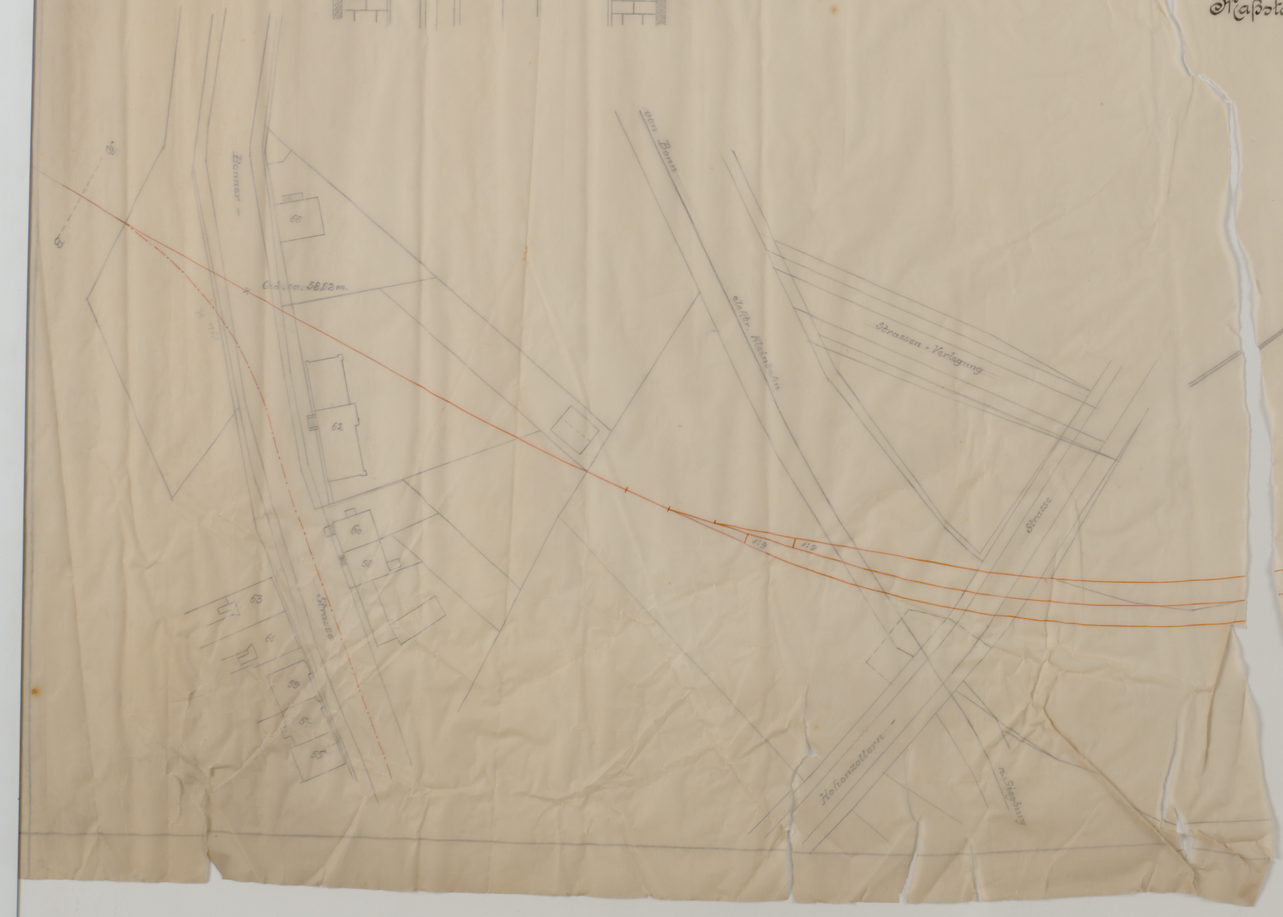

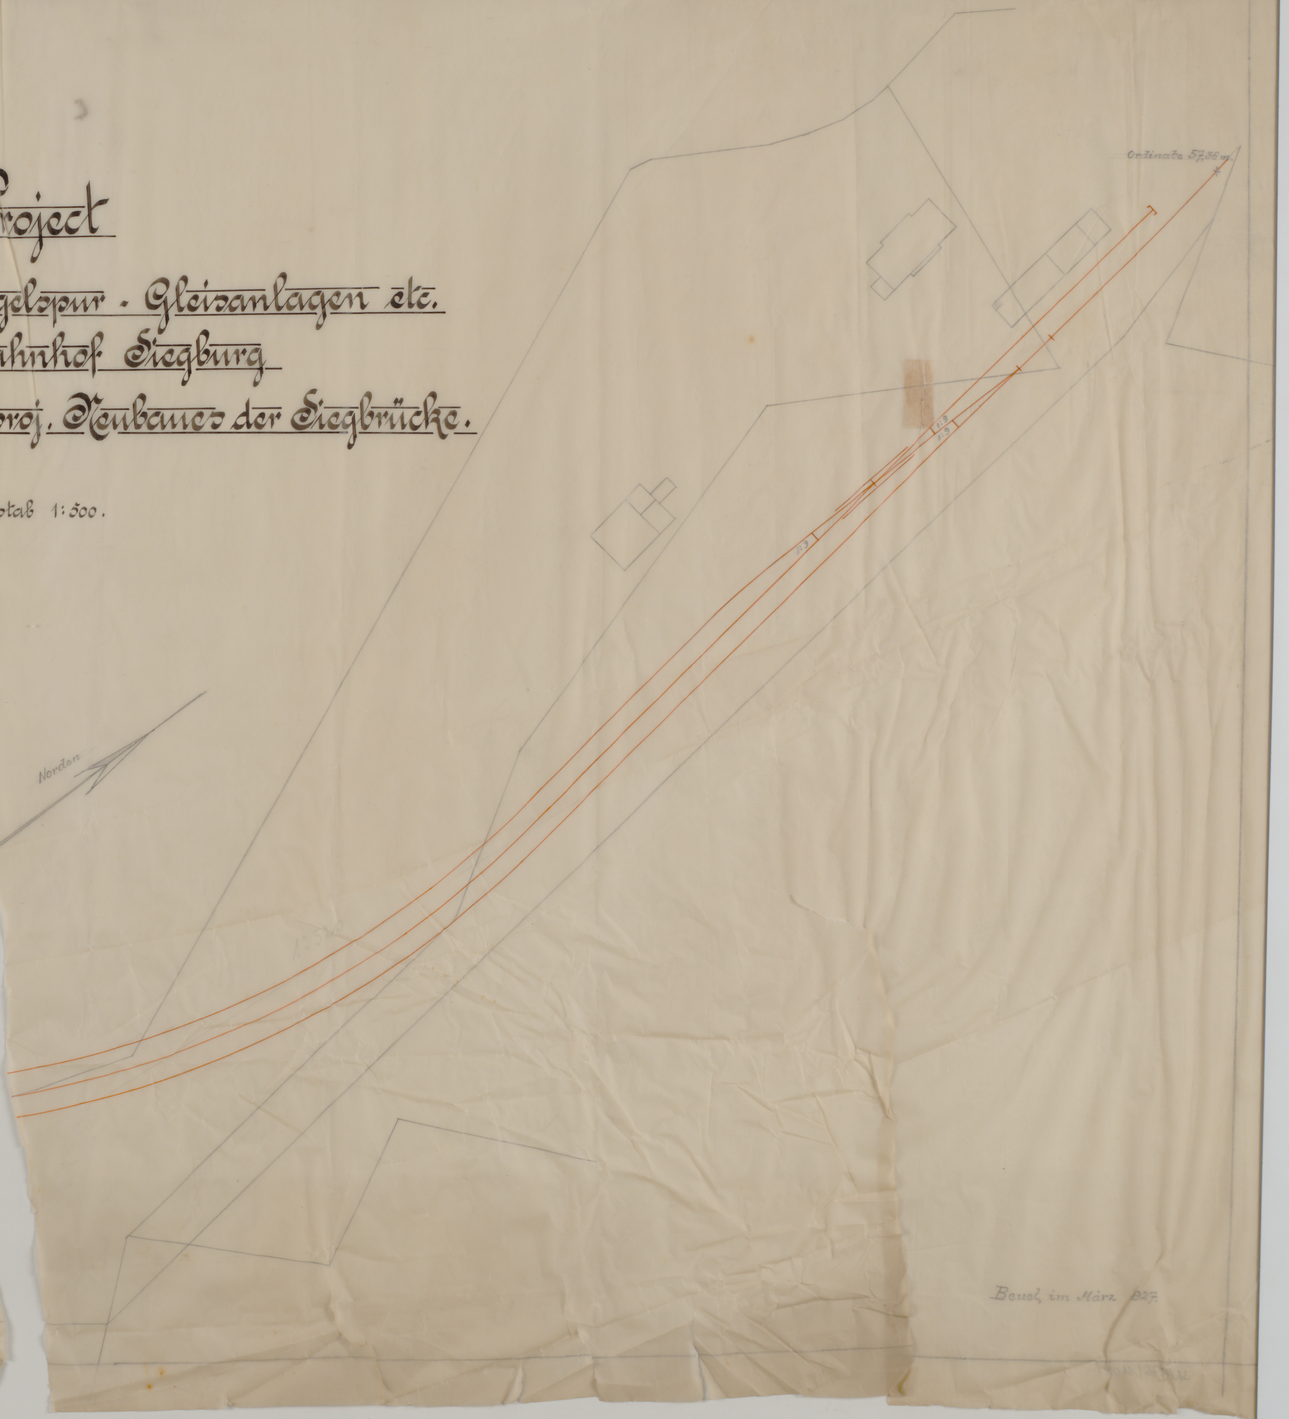

Beuel, im März 187