


Erweiterung Süd-West-Hirchhof in Stajnsdorf

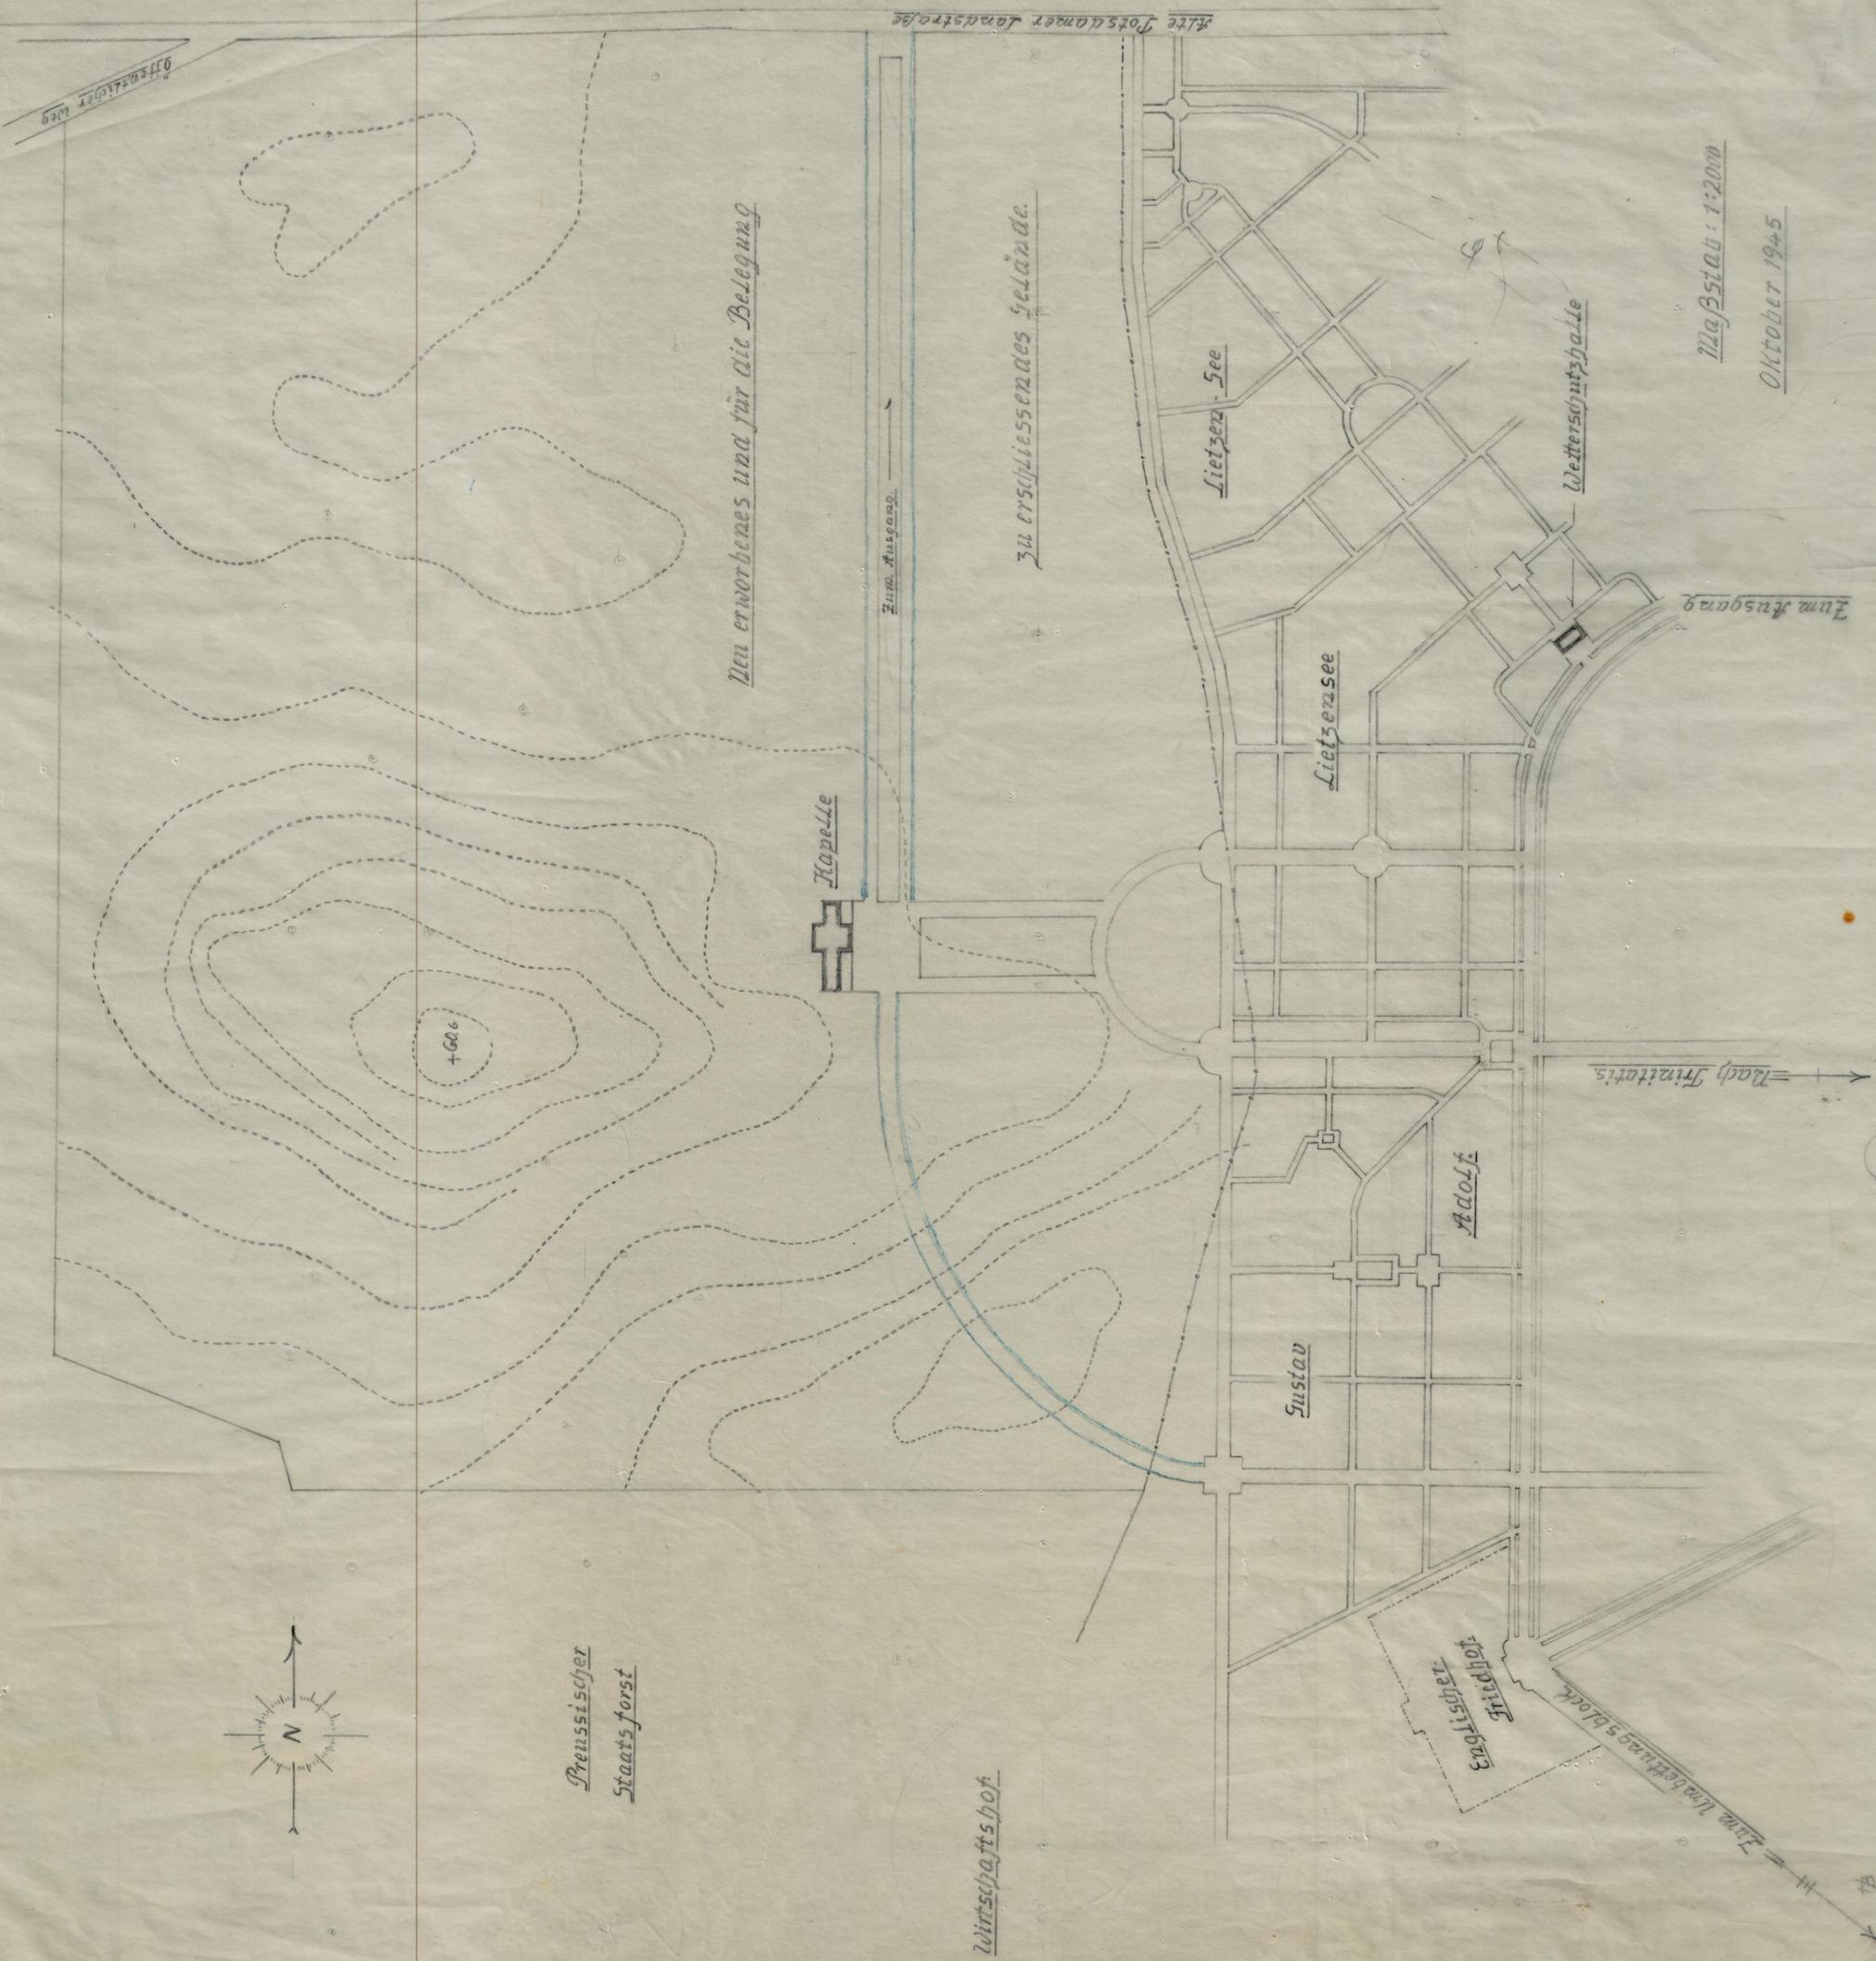

Um erworbenes und für die Belegung

zu erschliessendes Gelände.

Maßstab: 1:2000
Oktober 1945



Prenssischer
Staatsforst

Wirtschaftshof