

EHRENHAIN




BEPLANZUNGSPLAN

MASSTAB 1:100

I. BAUBSCHNITT

BELEGUNGSPLAN 1. ETAPPE

VORGESEHENE
PFLANZEN

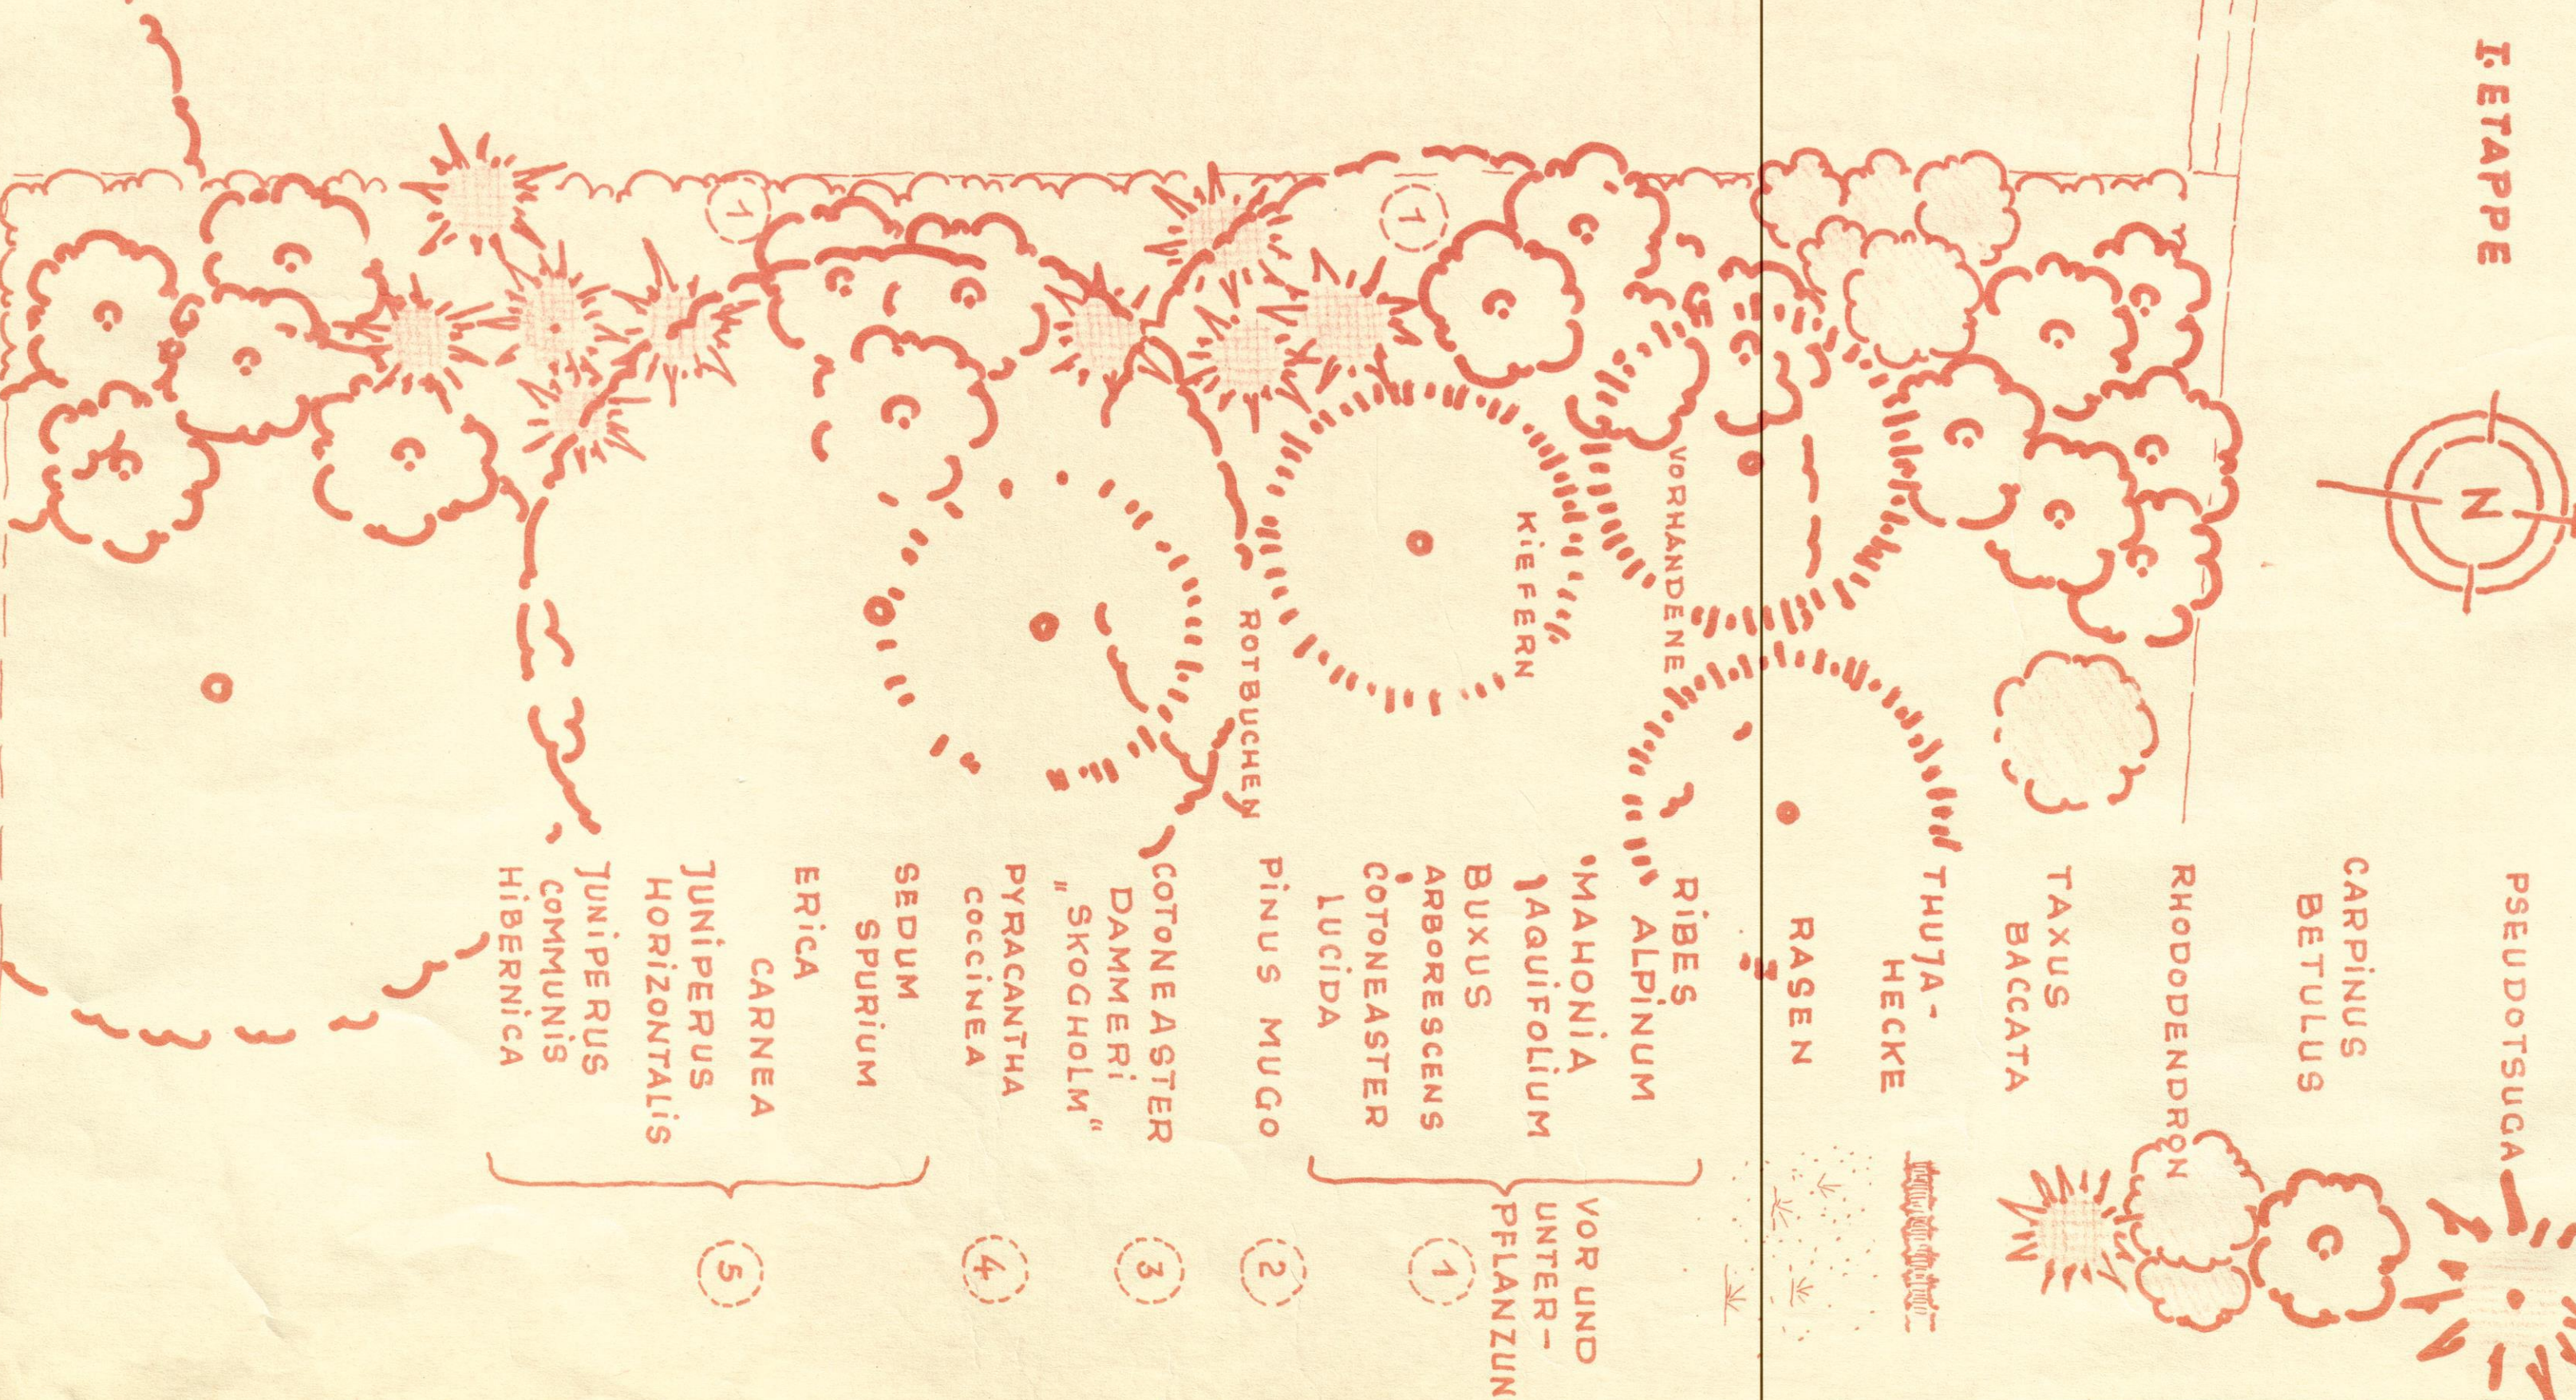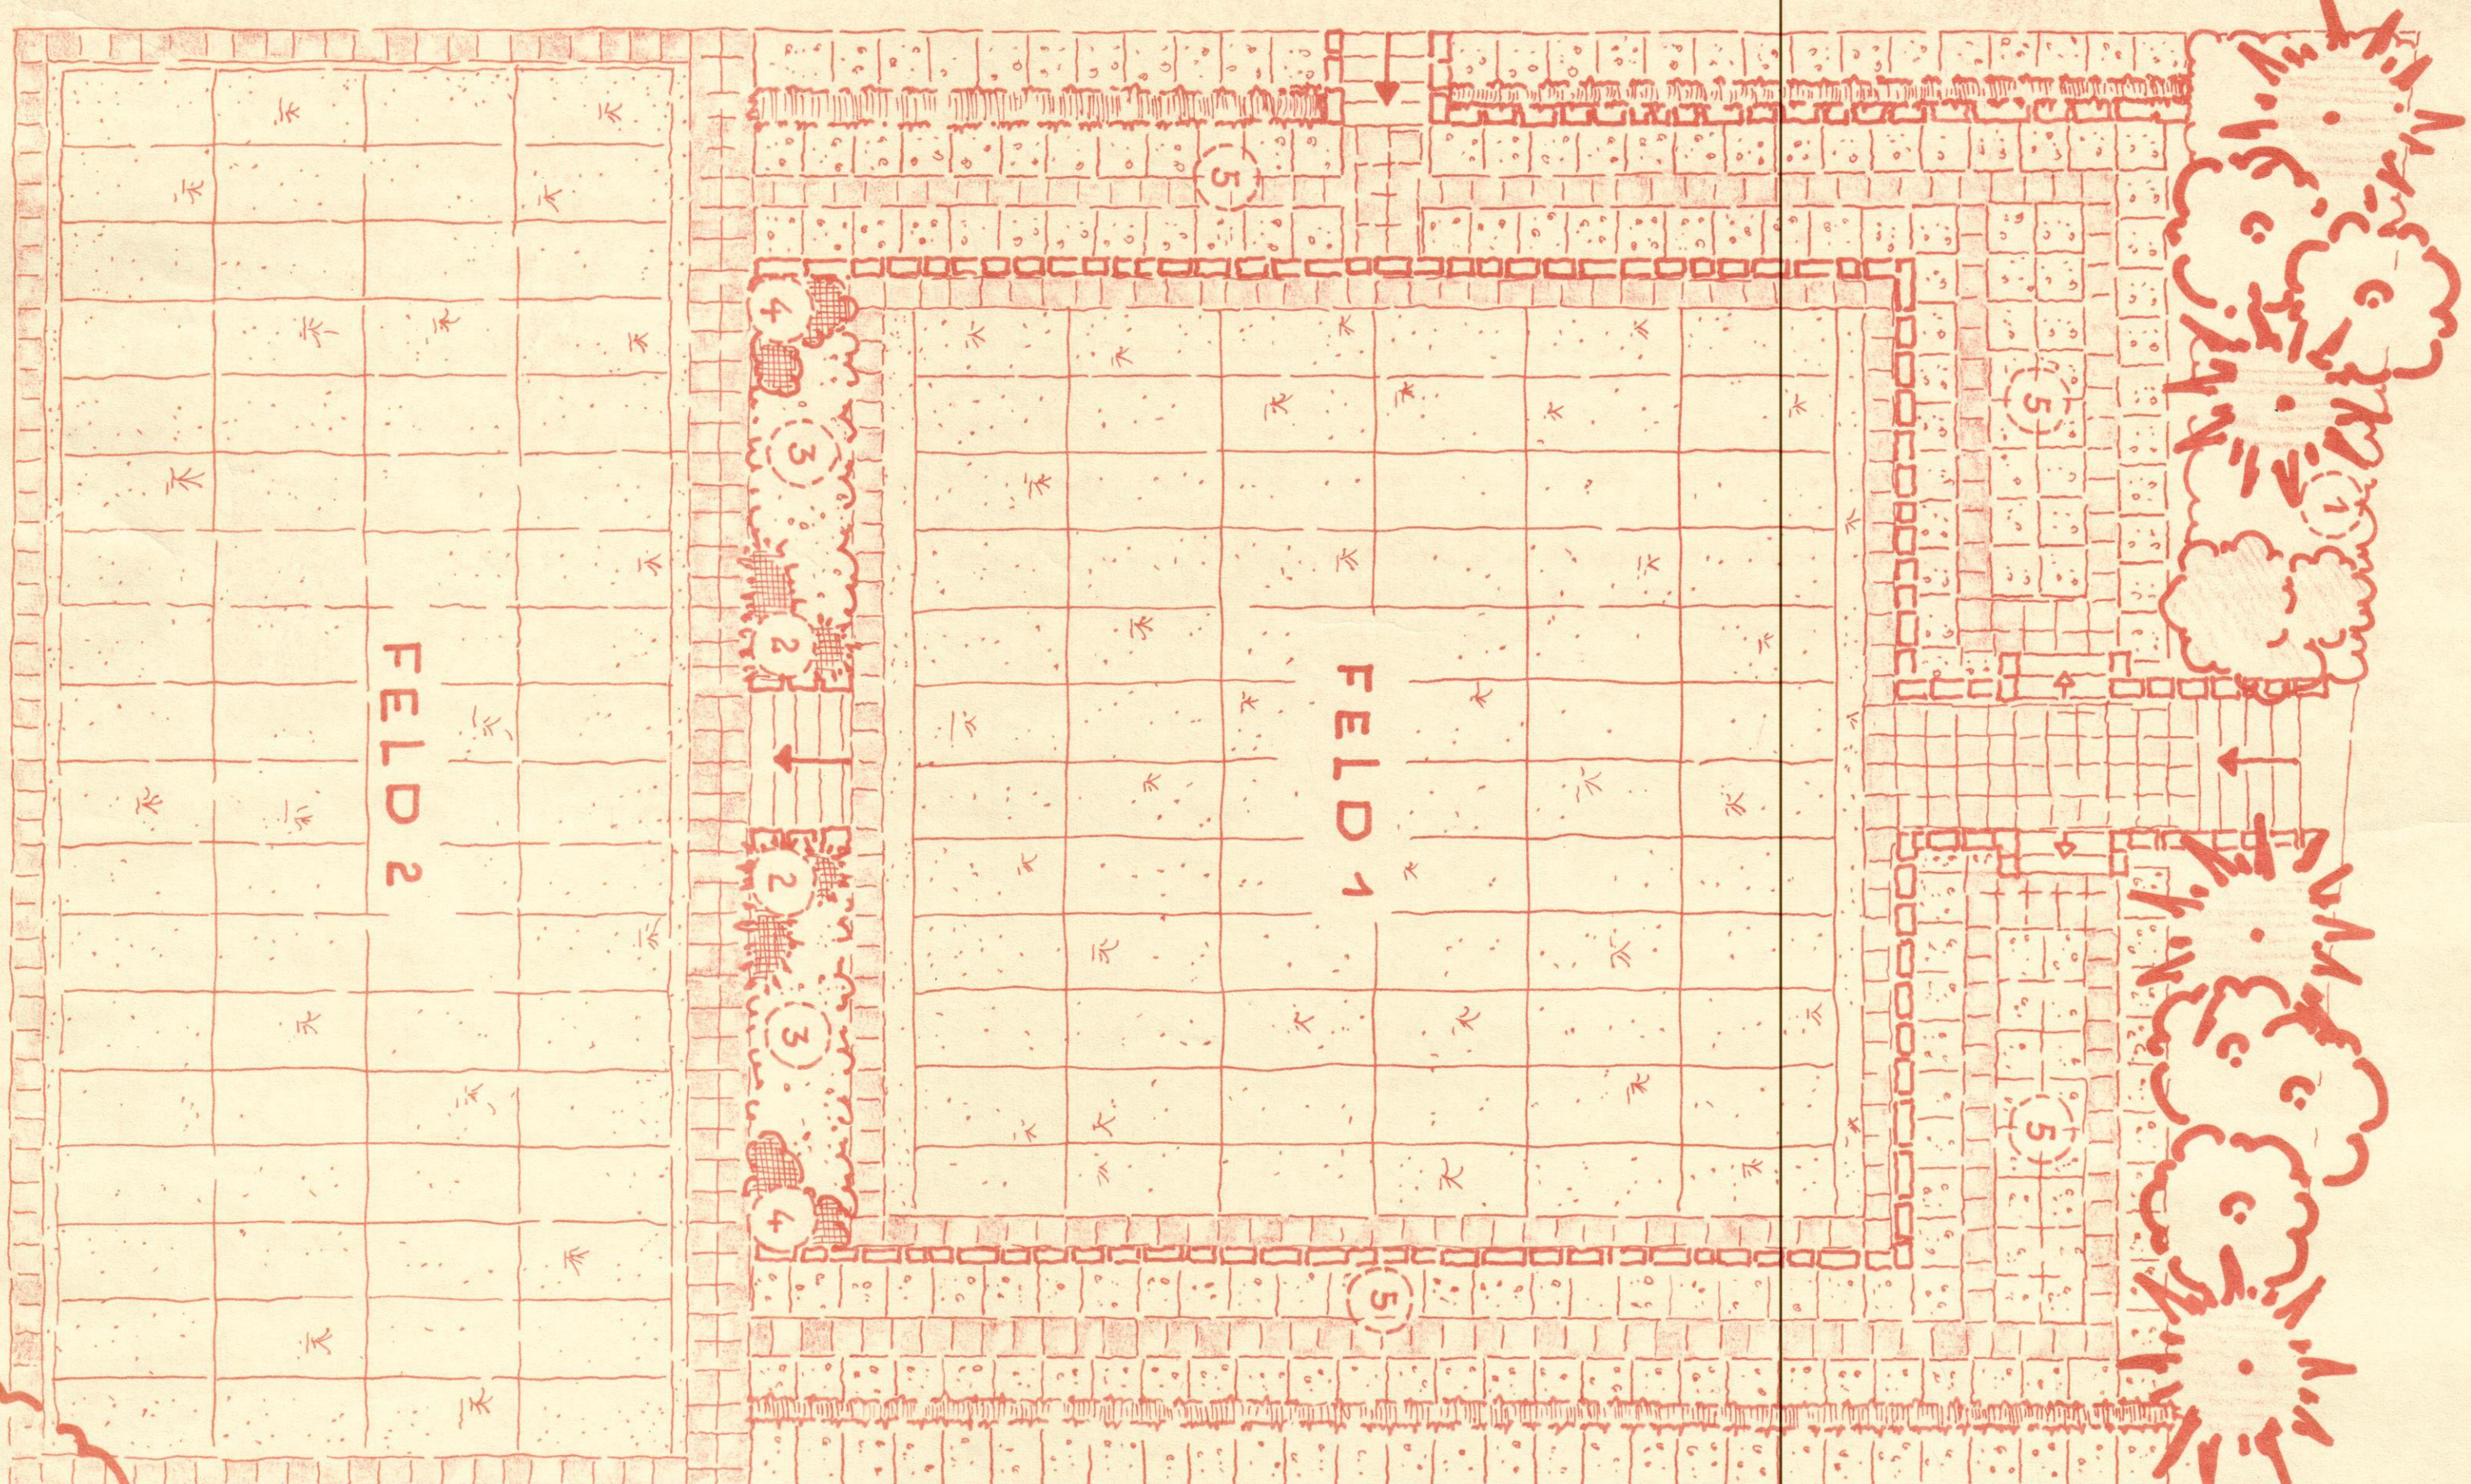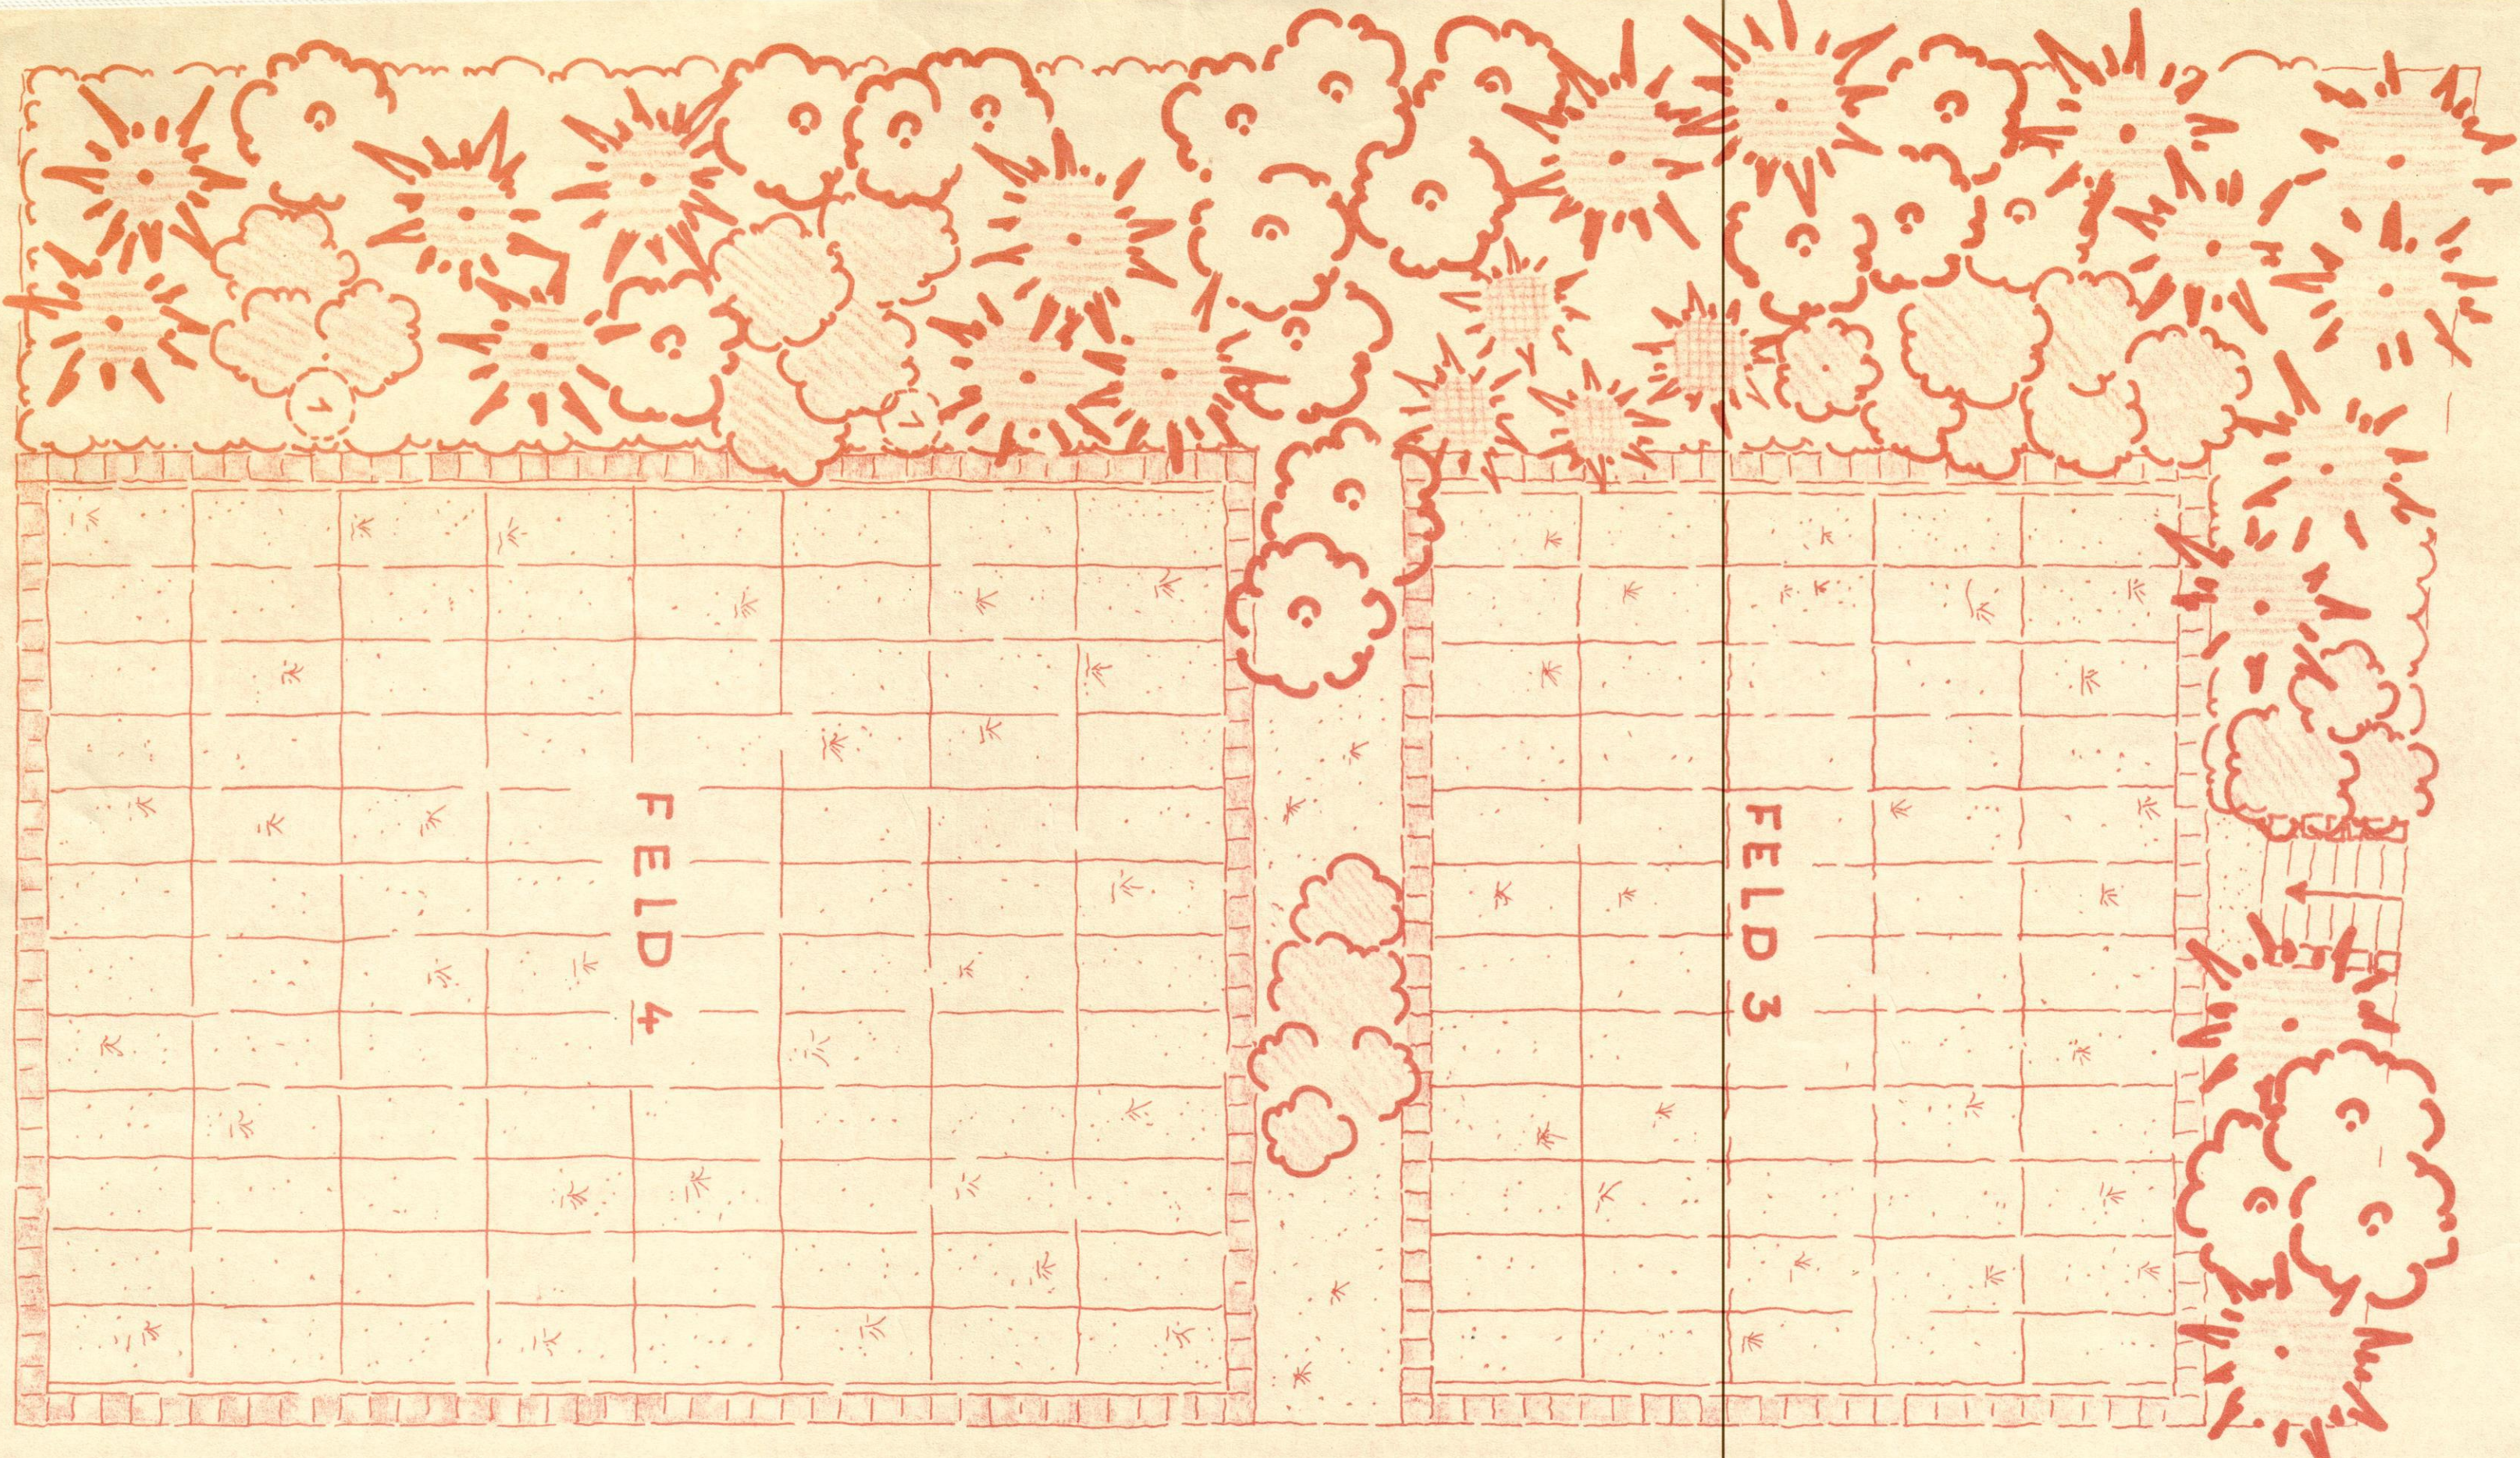

STAHNSDORF IM JUNI 1977

Frühjahr