




*Vorderansicht*

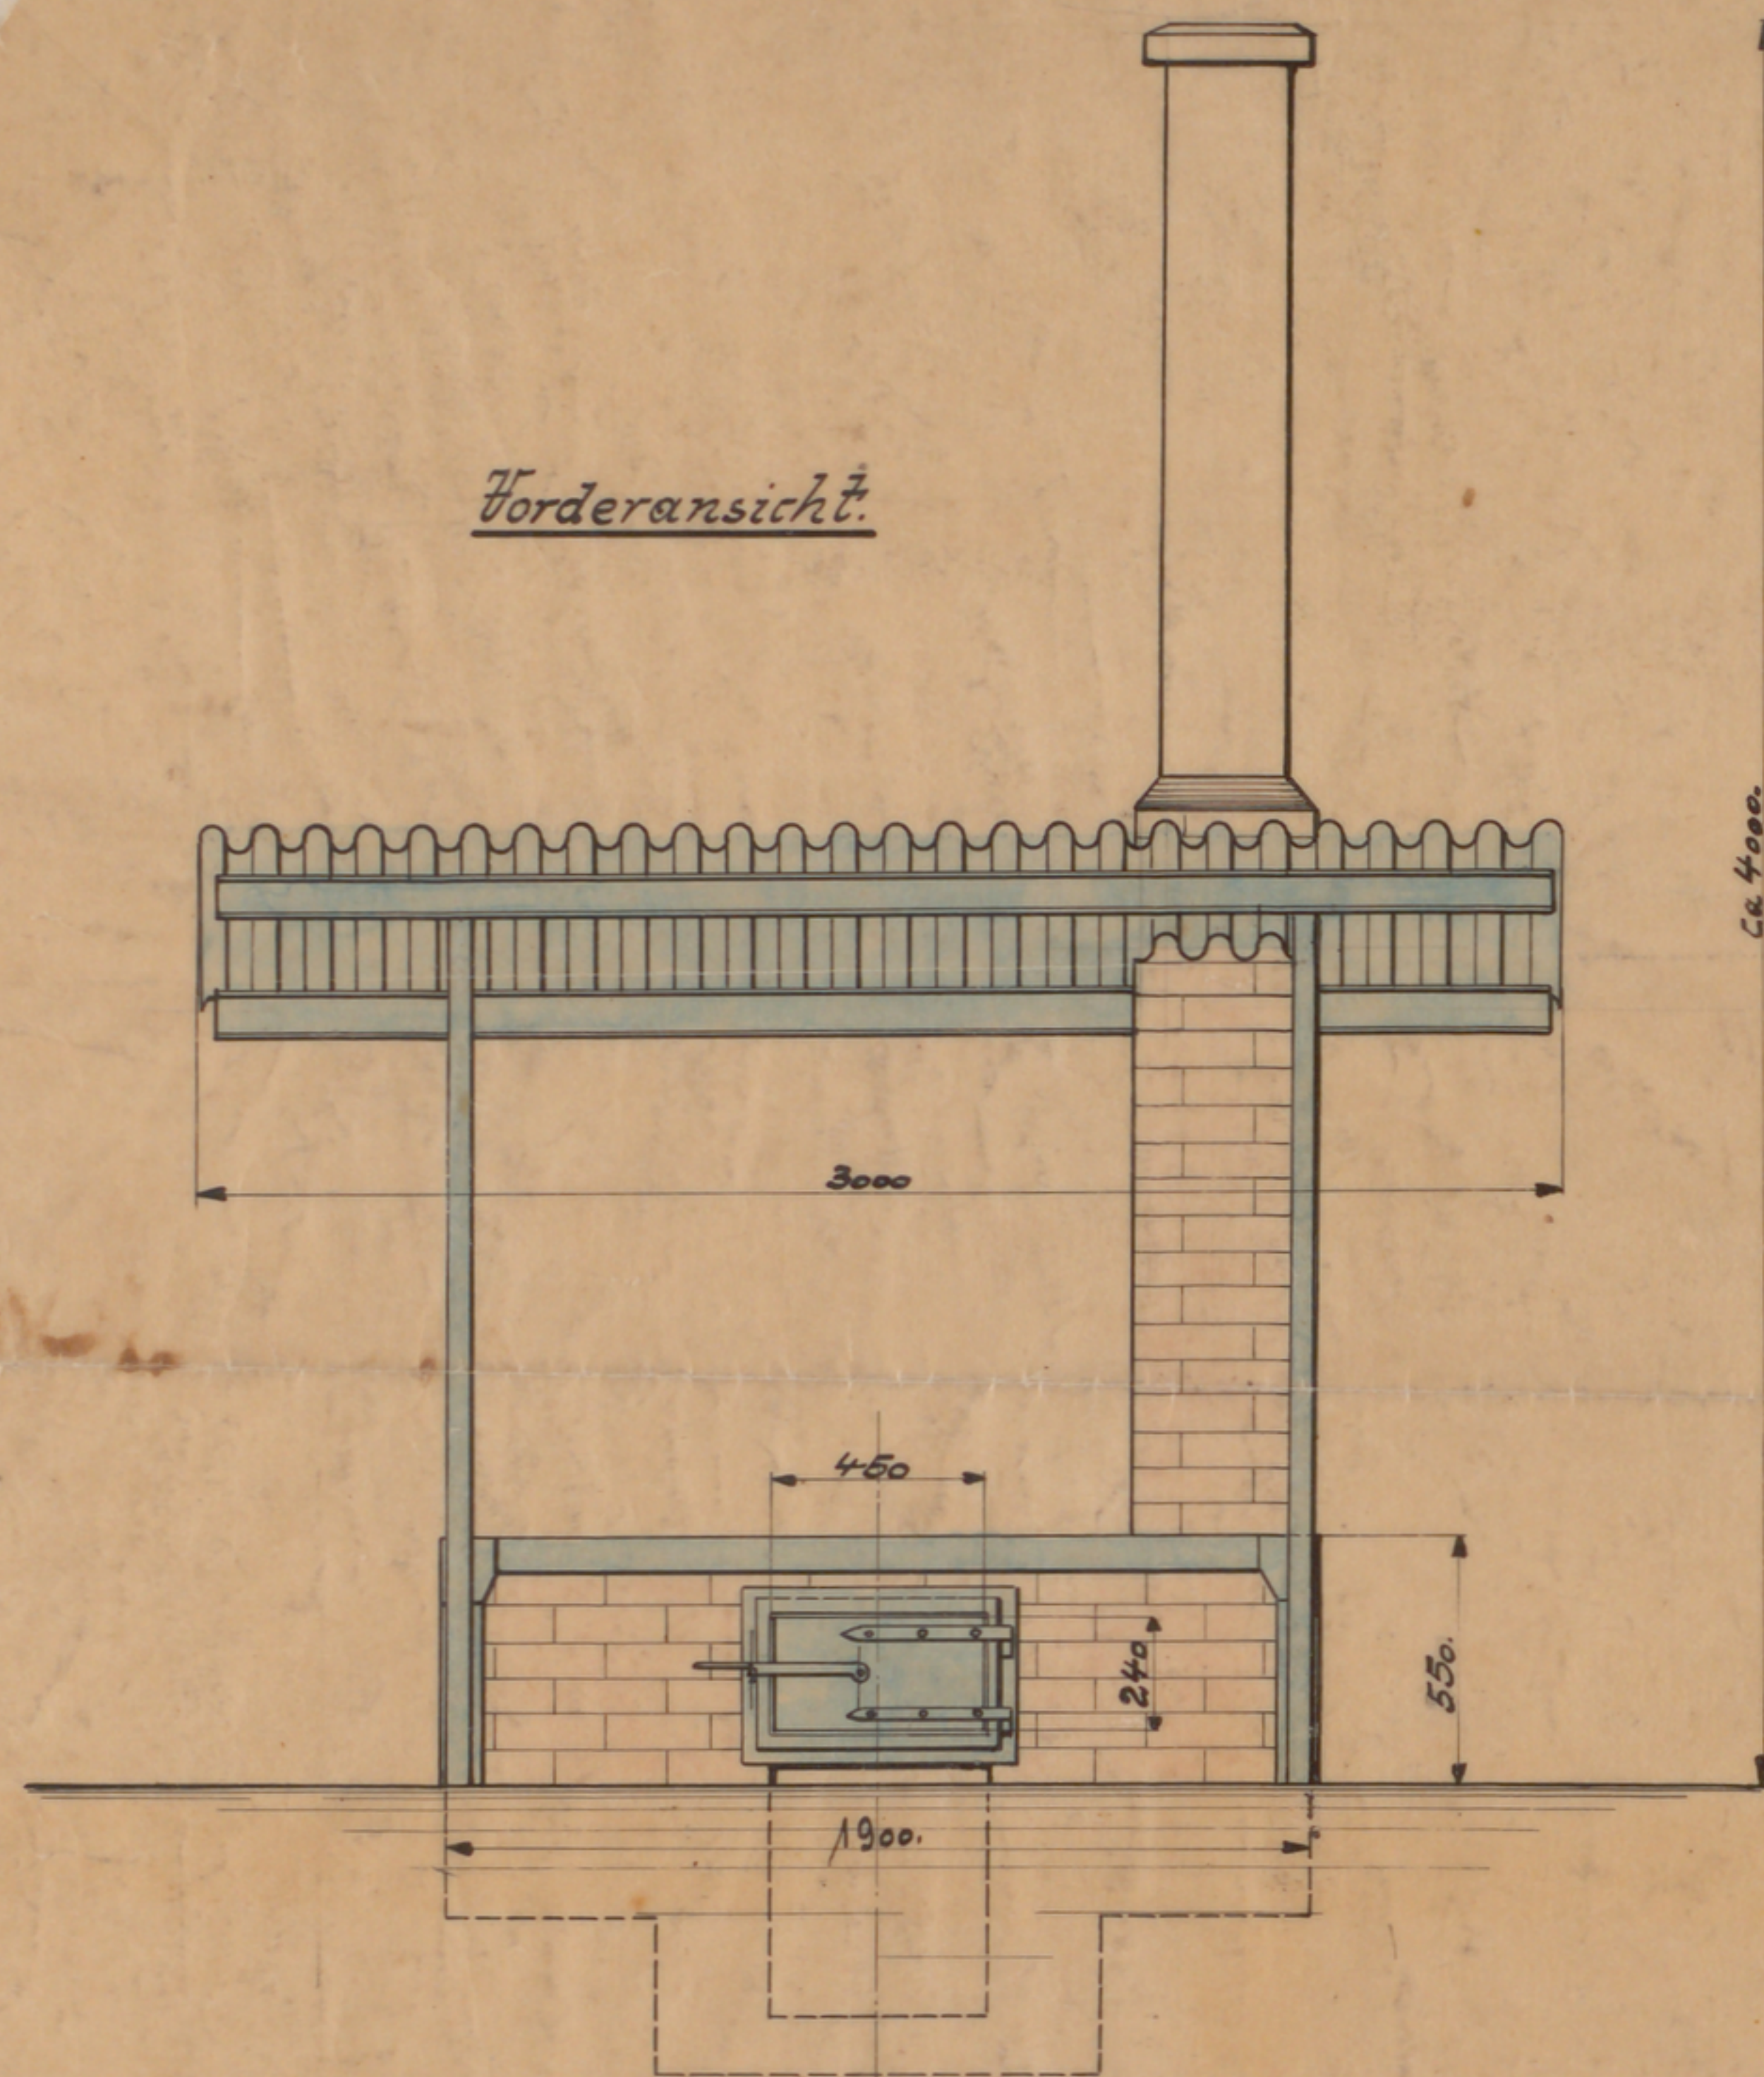


*Längsschnitt A-B*

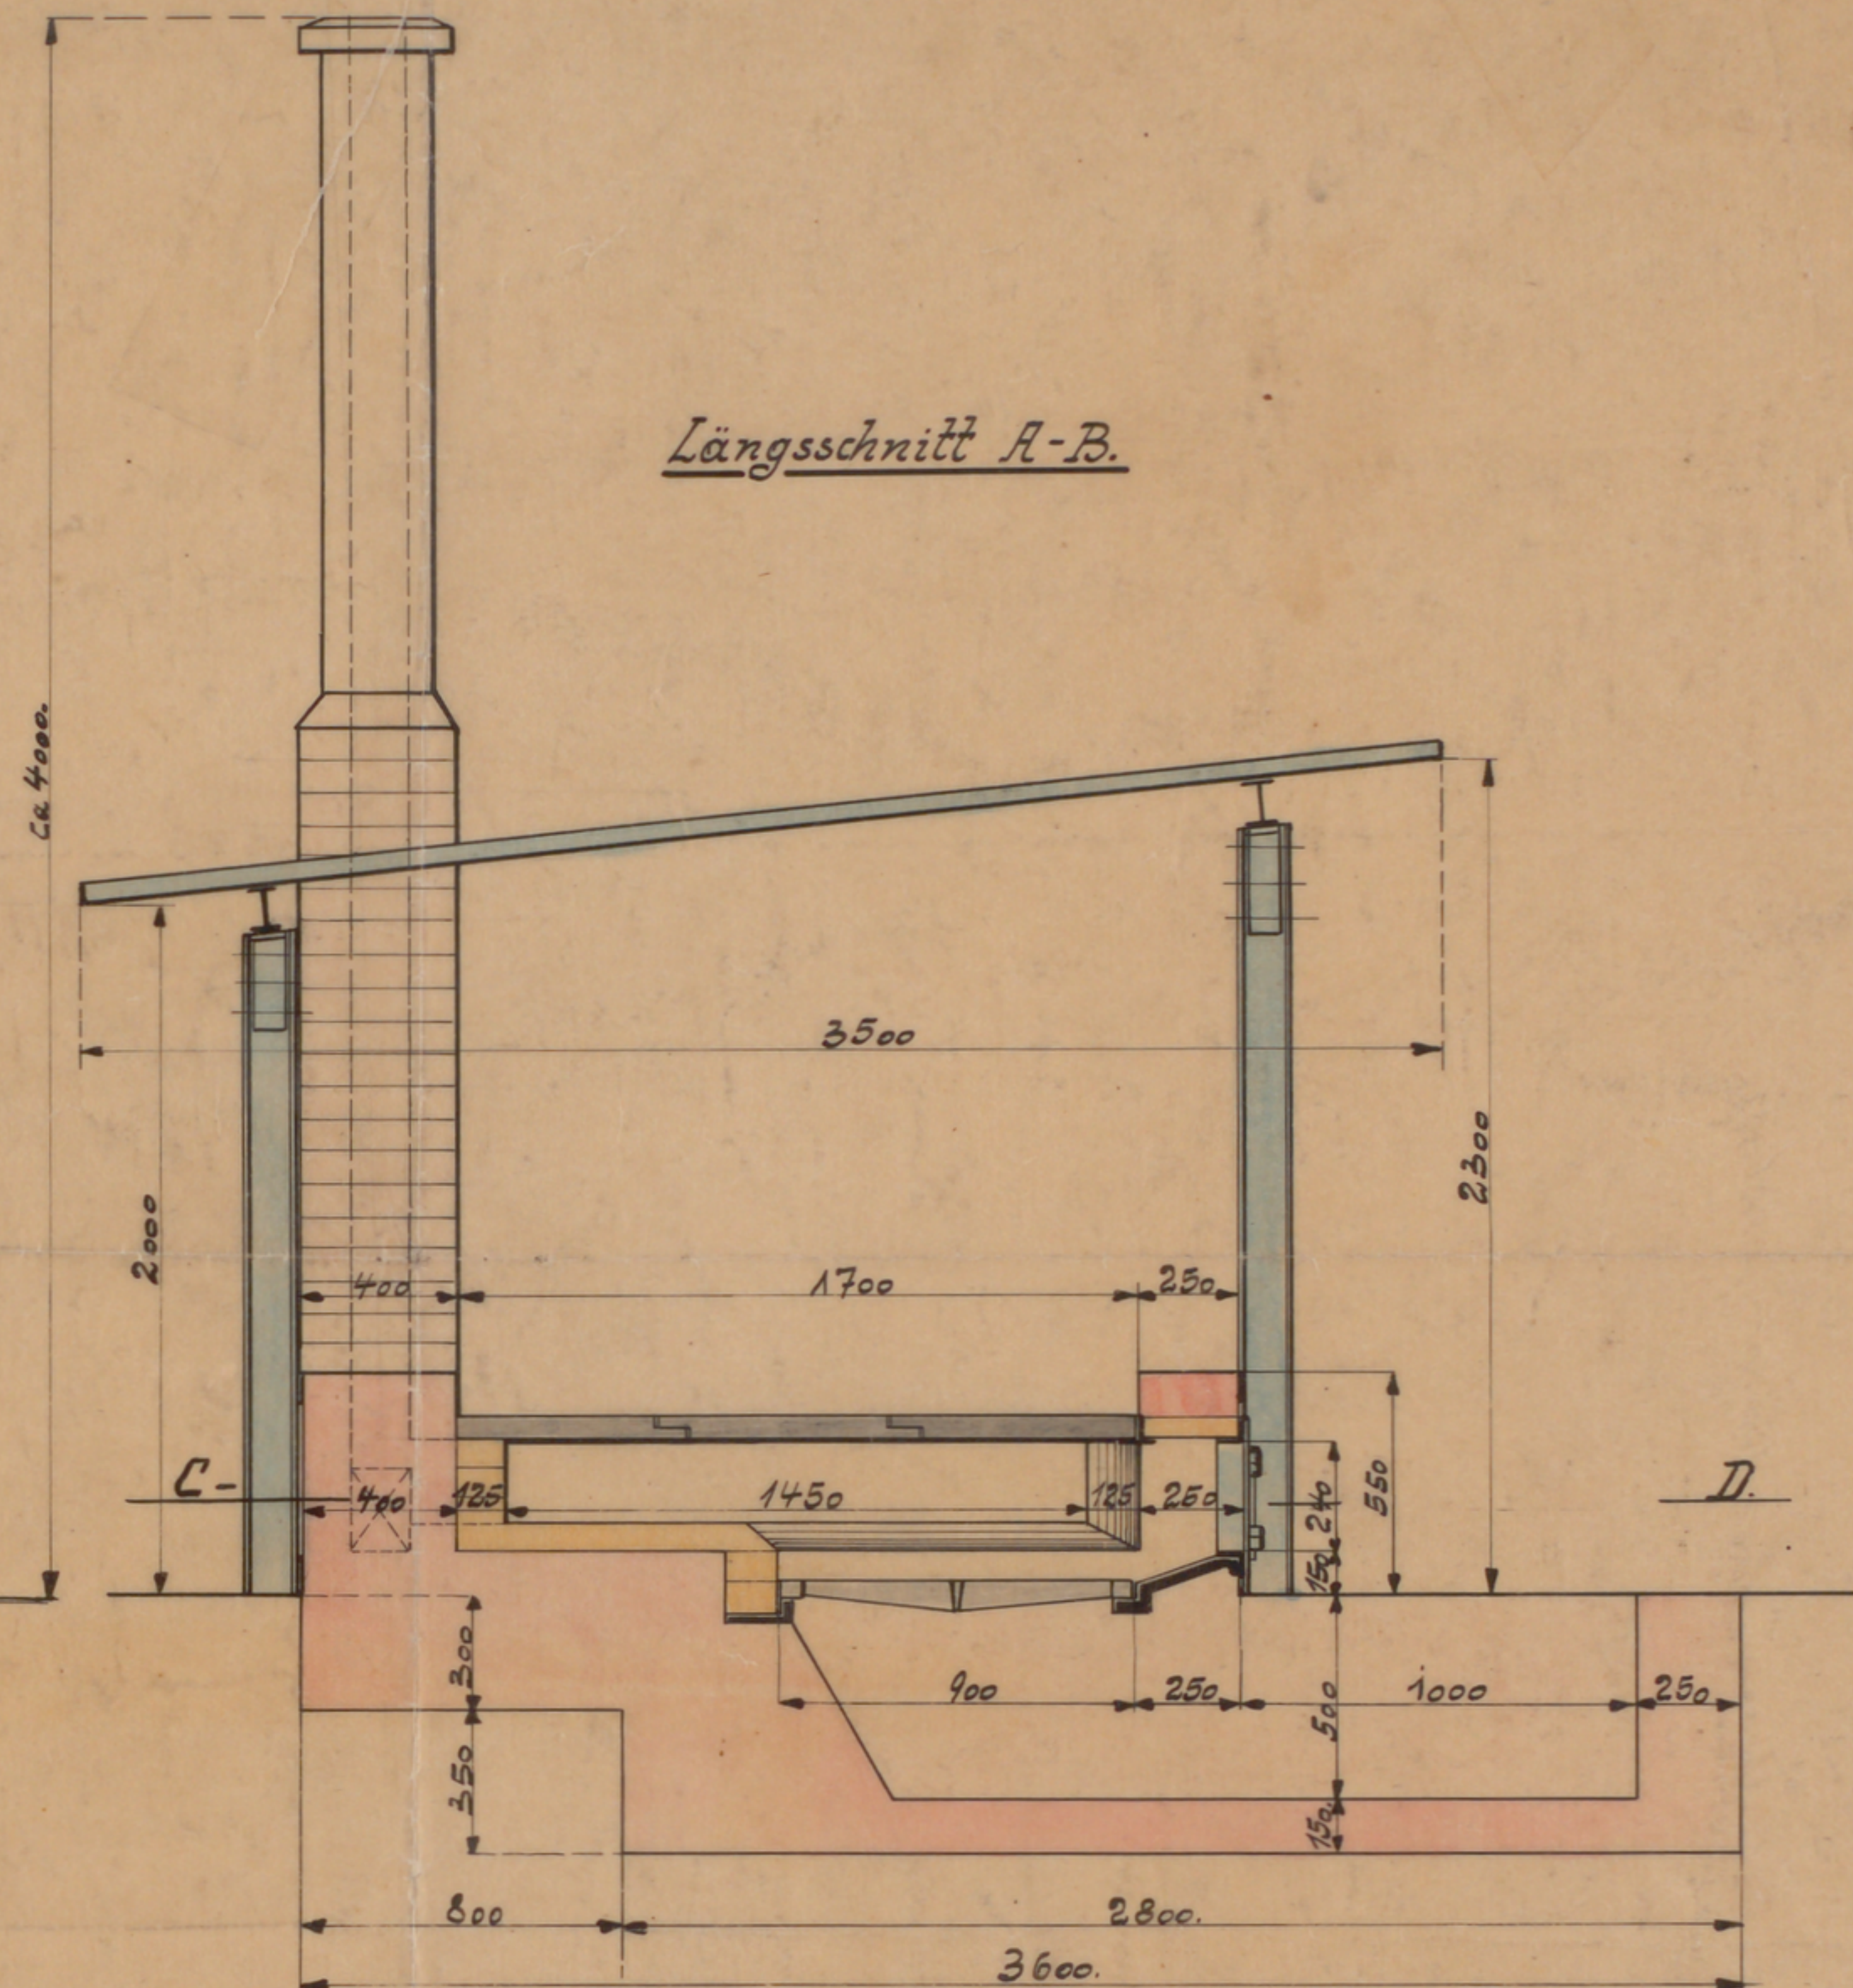


*Grundriss*

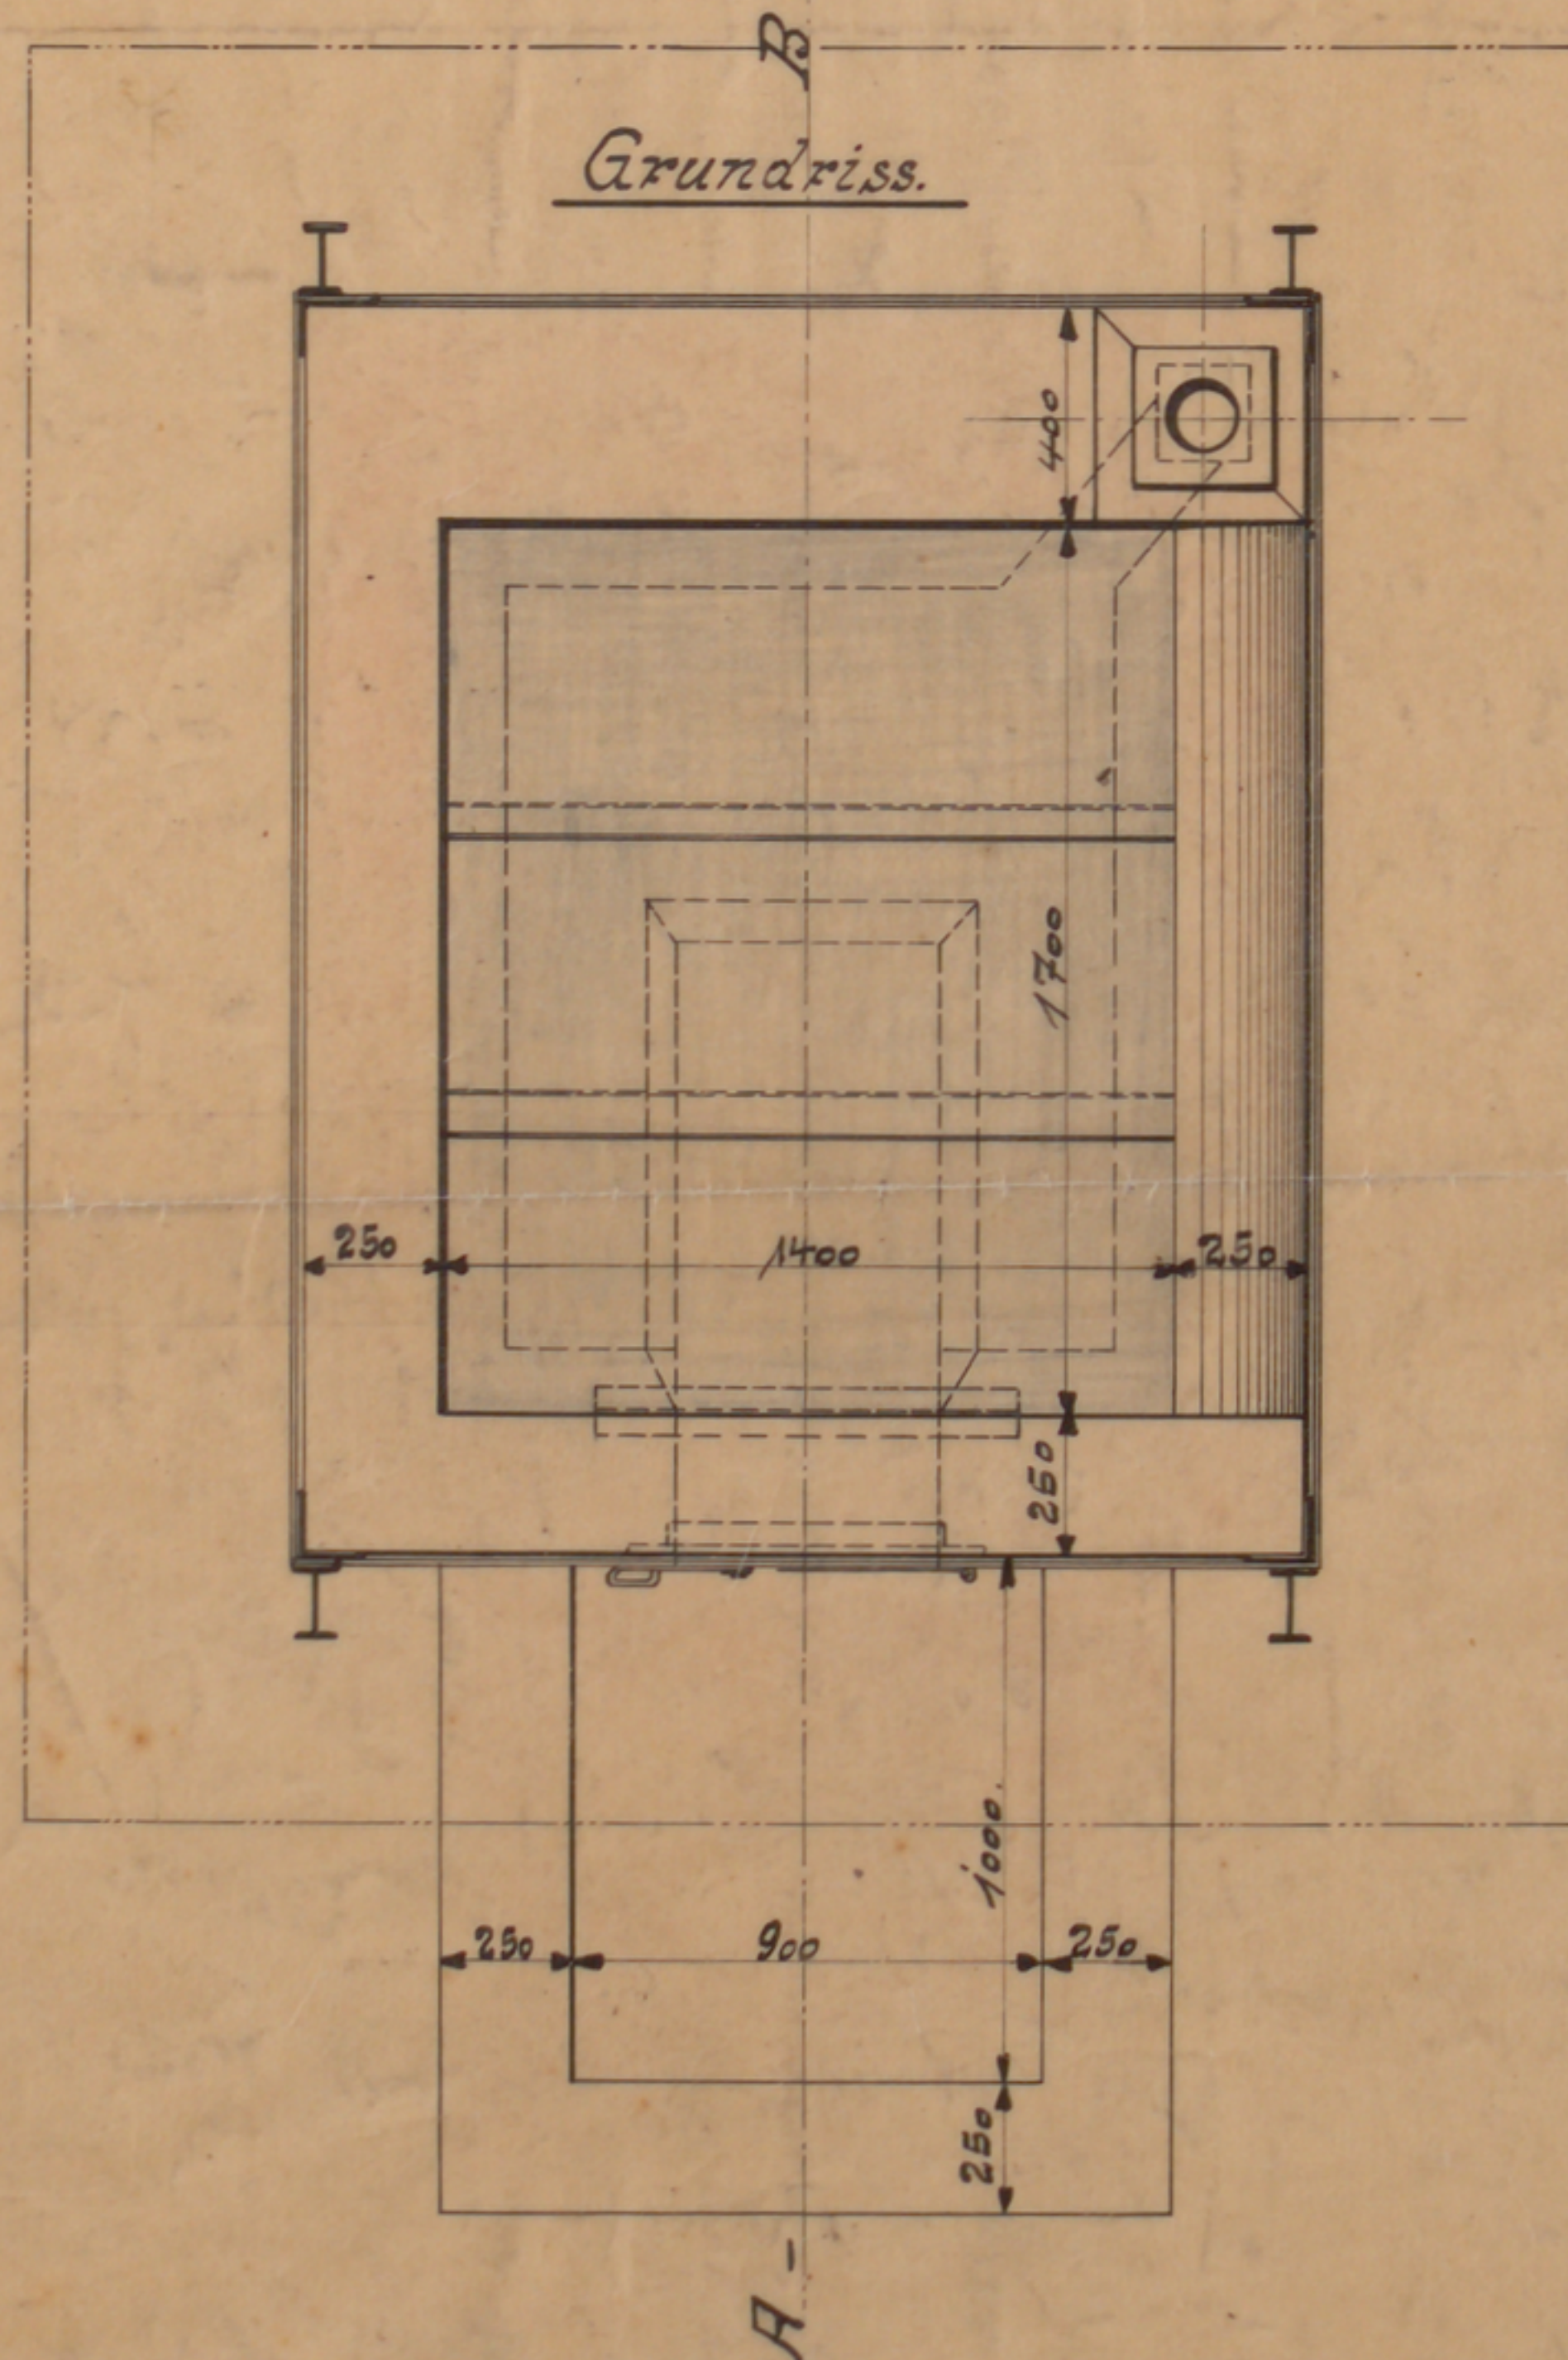

*Schnitt C-D*

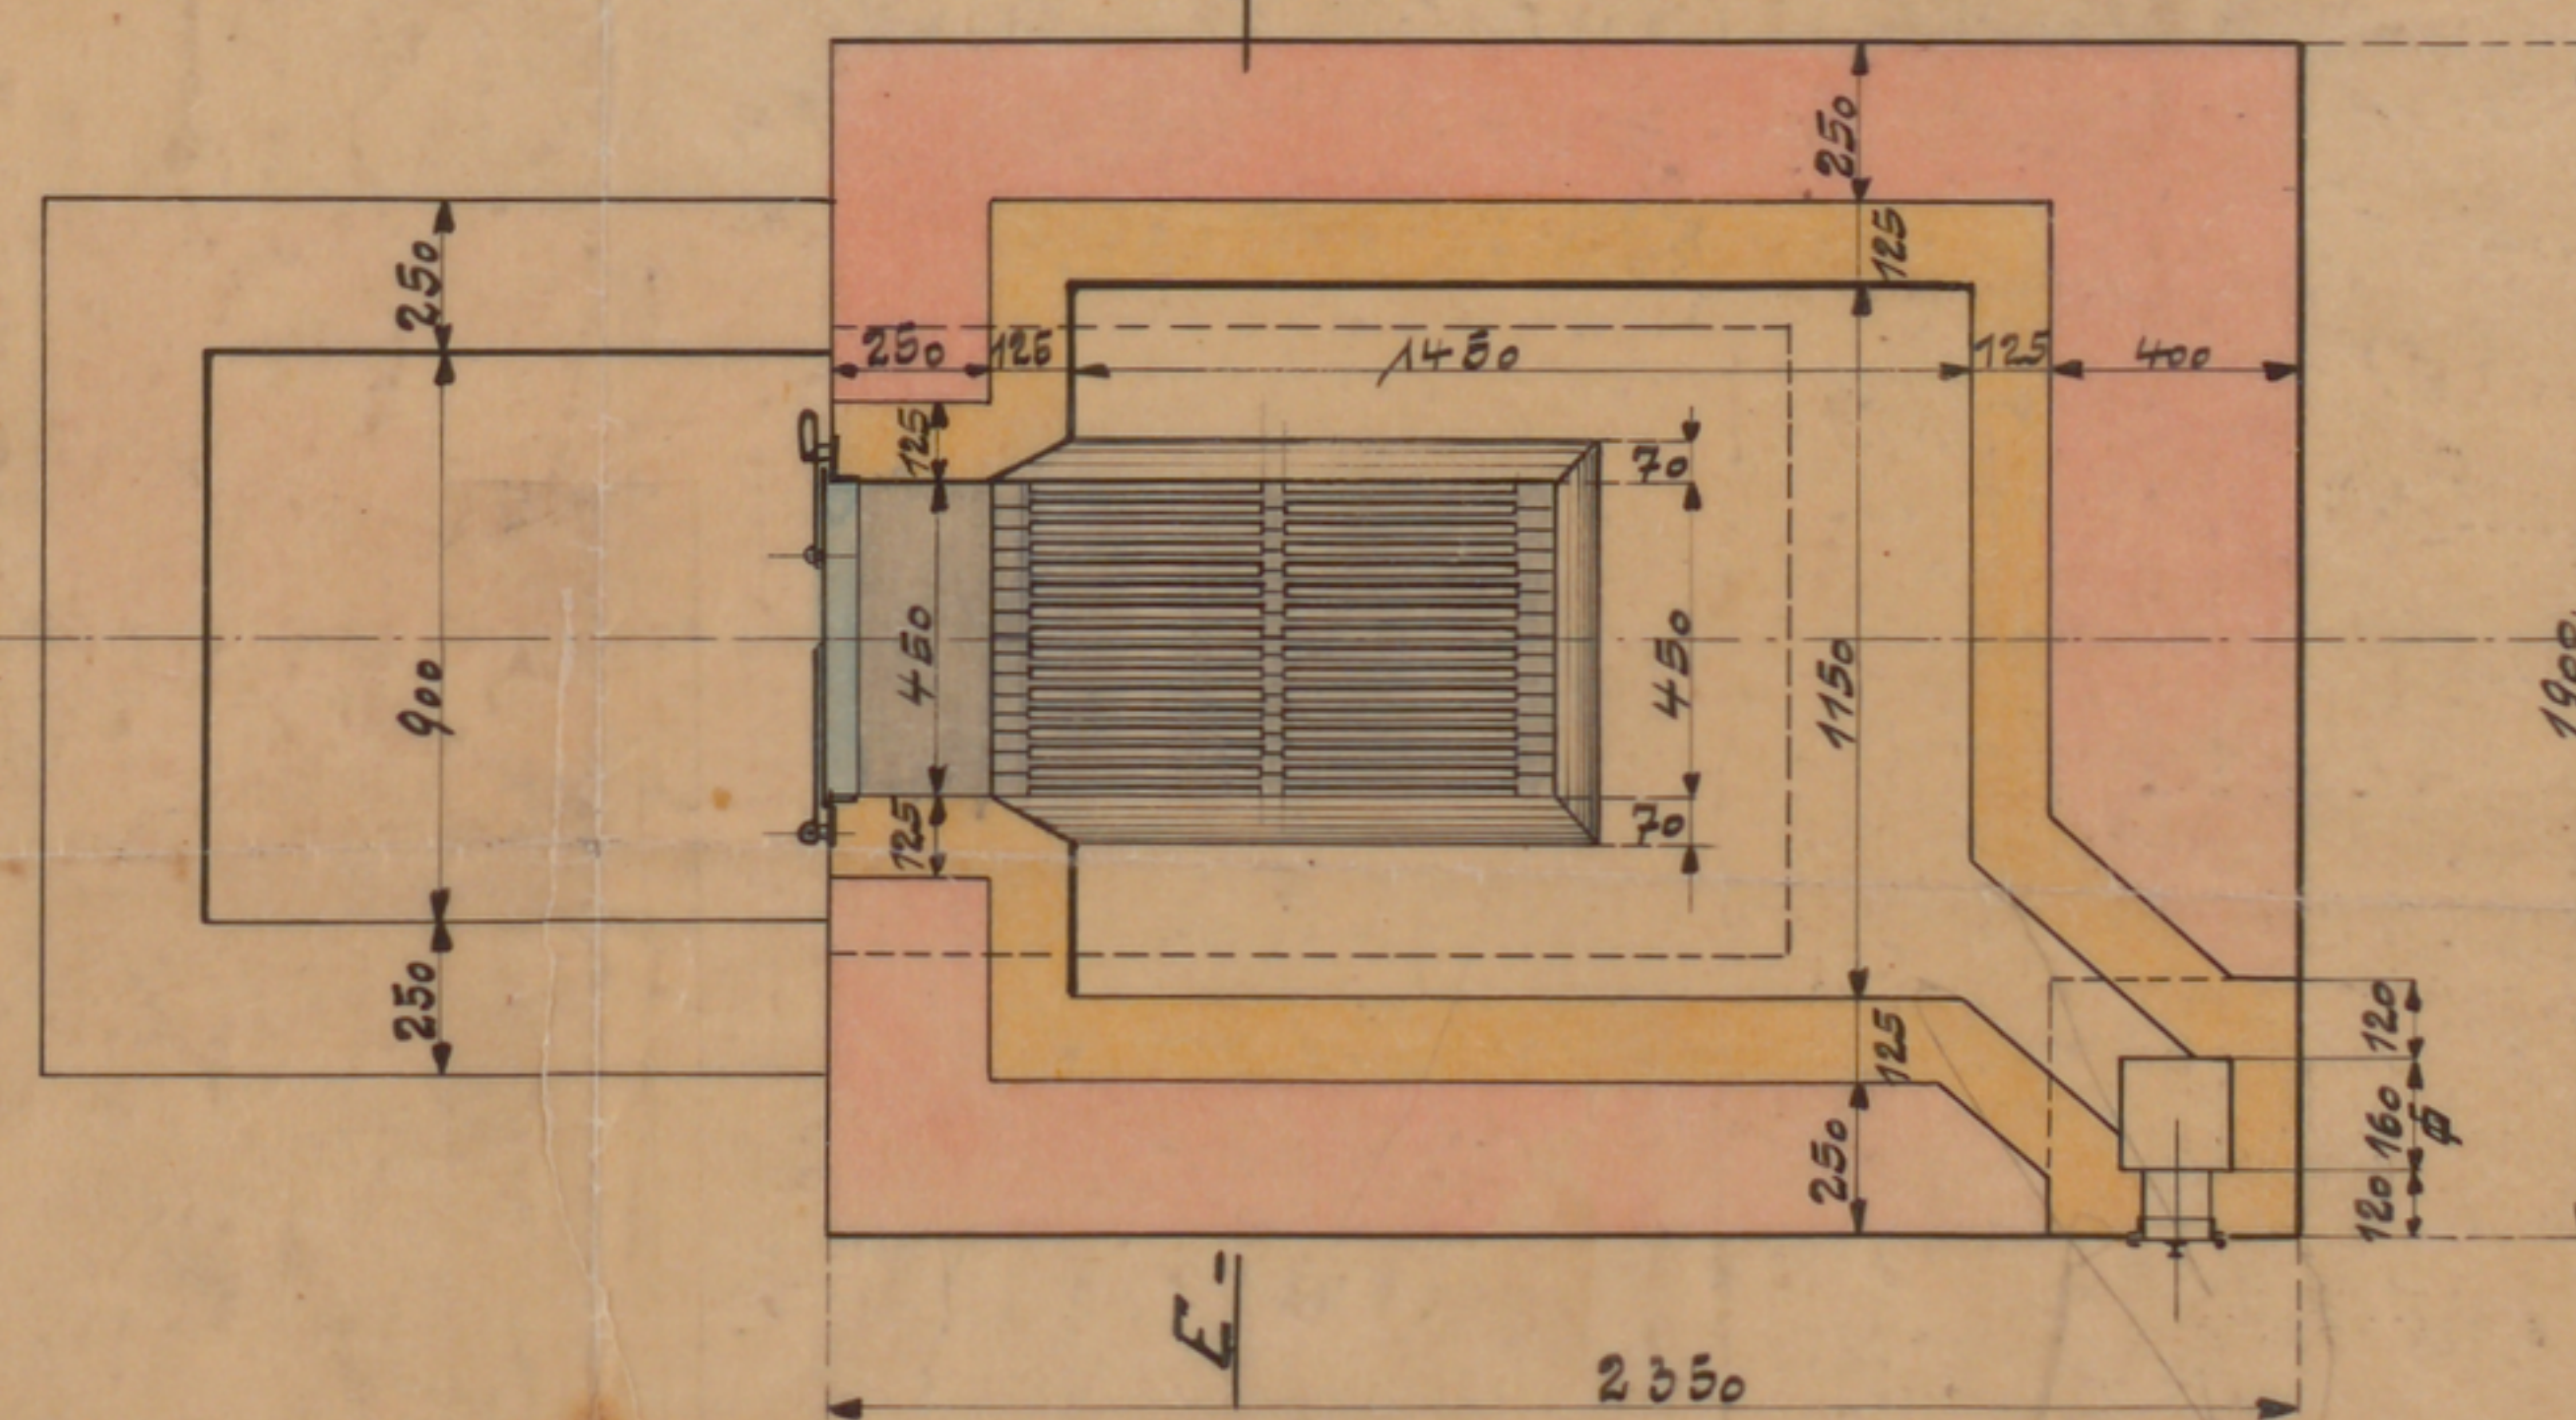

*E-F*

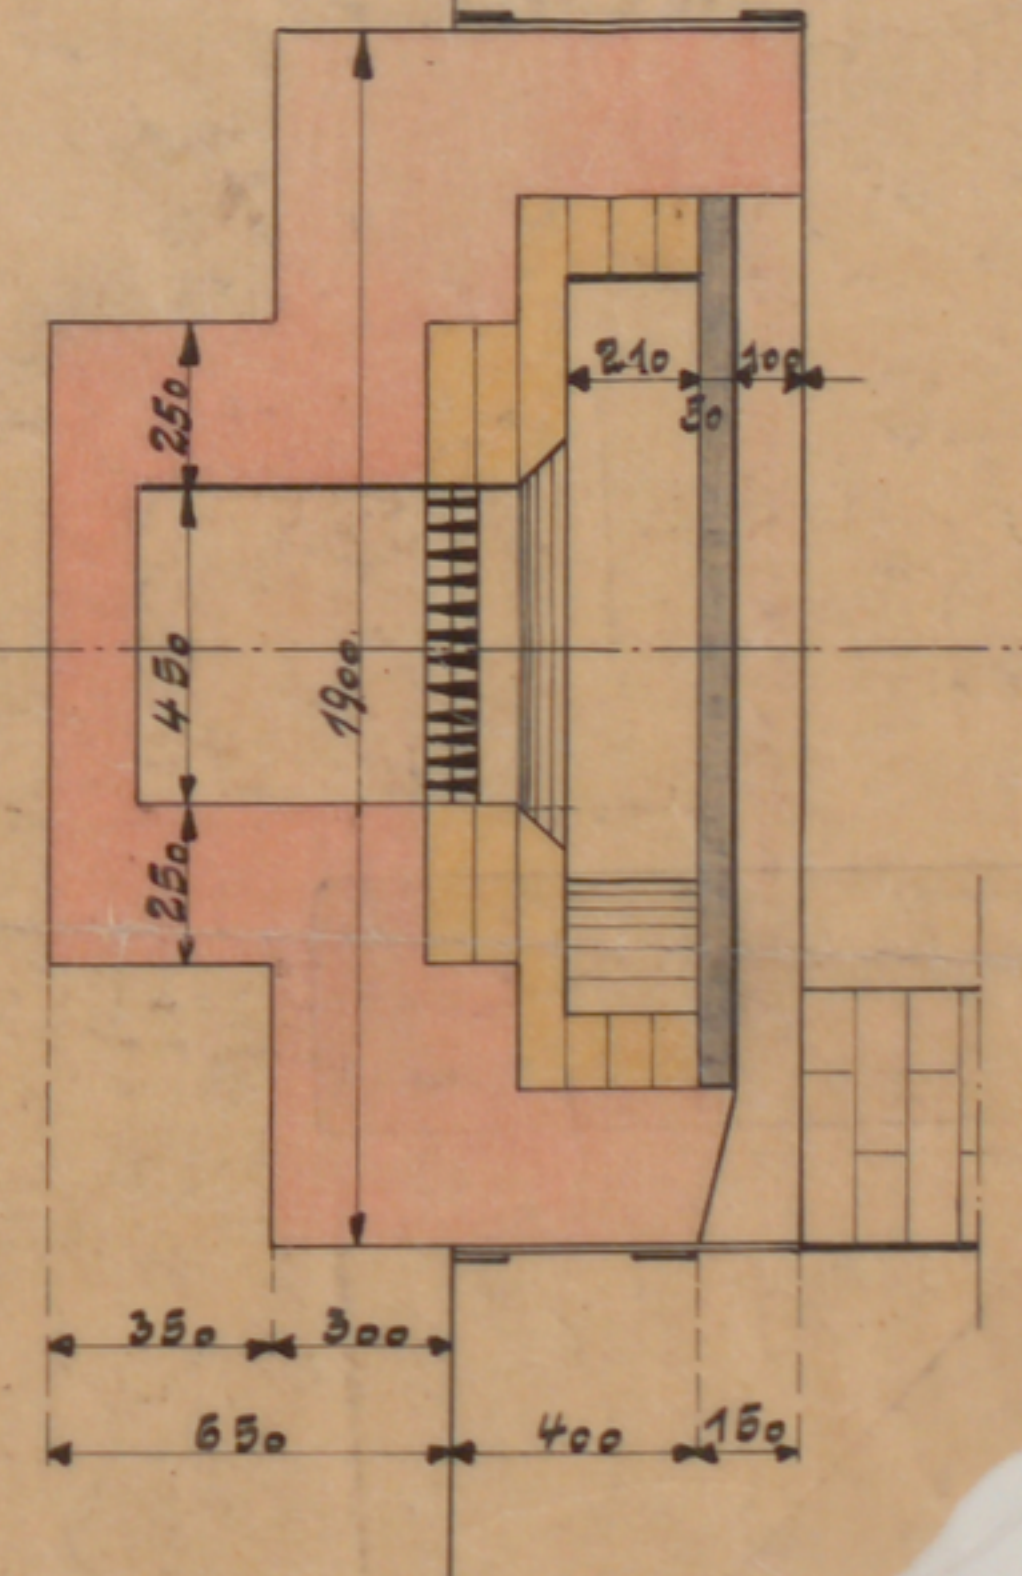

*Sand-Trockenofen.*

*M. 1:20.*

*Niederdollendorf a/Rh.*

*1. Weichen 12.11.1923*