Stadtarchiv Sankt Augustin / SN 175 / 00113

Bröltaler-Eisenbahn. Hennef Sieg.

Strecke Hennef-Beuel.
Bl: 2.

Project
betreffend den Neubau
des Empfangsgebäudes
Niederpleis.

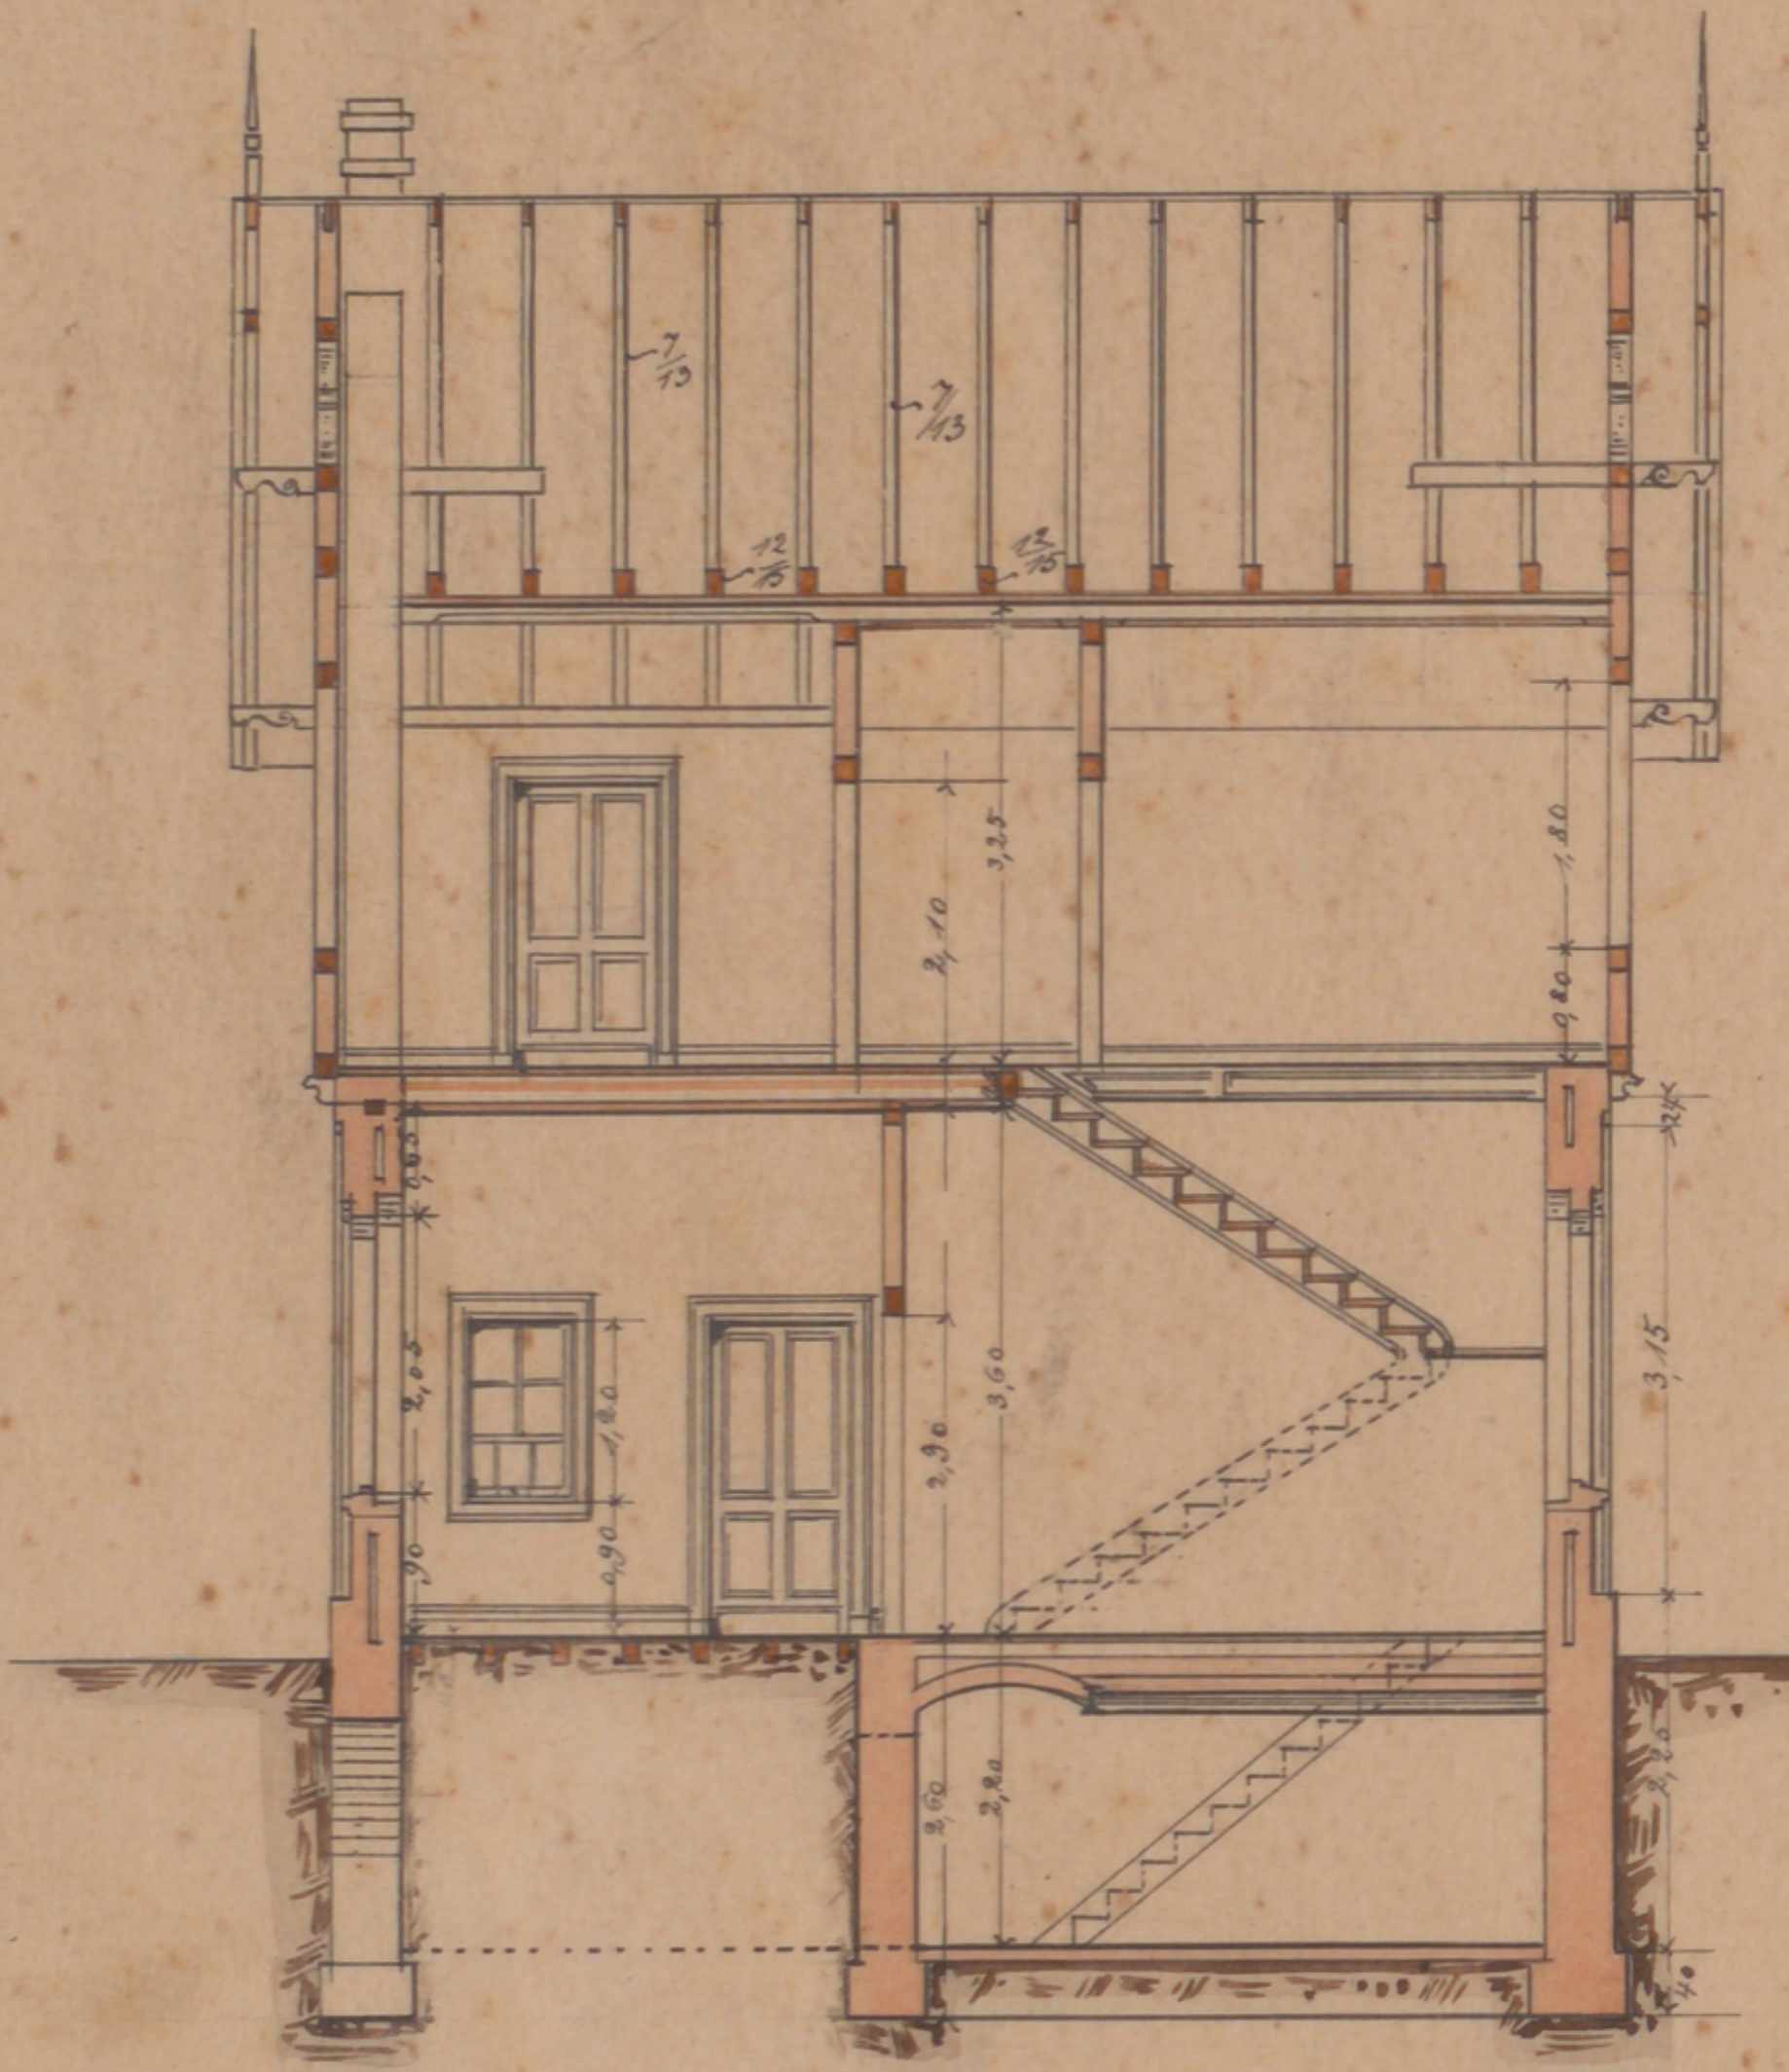
Schnitt a-b.

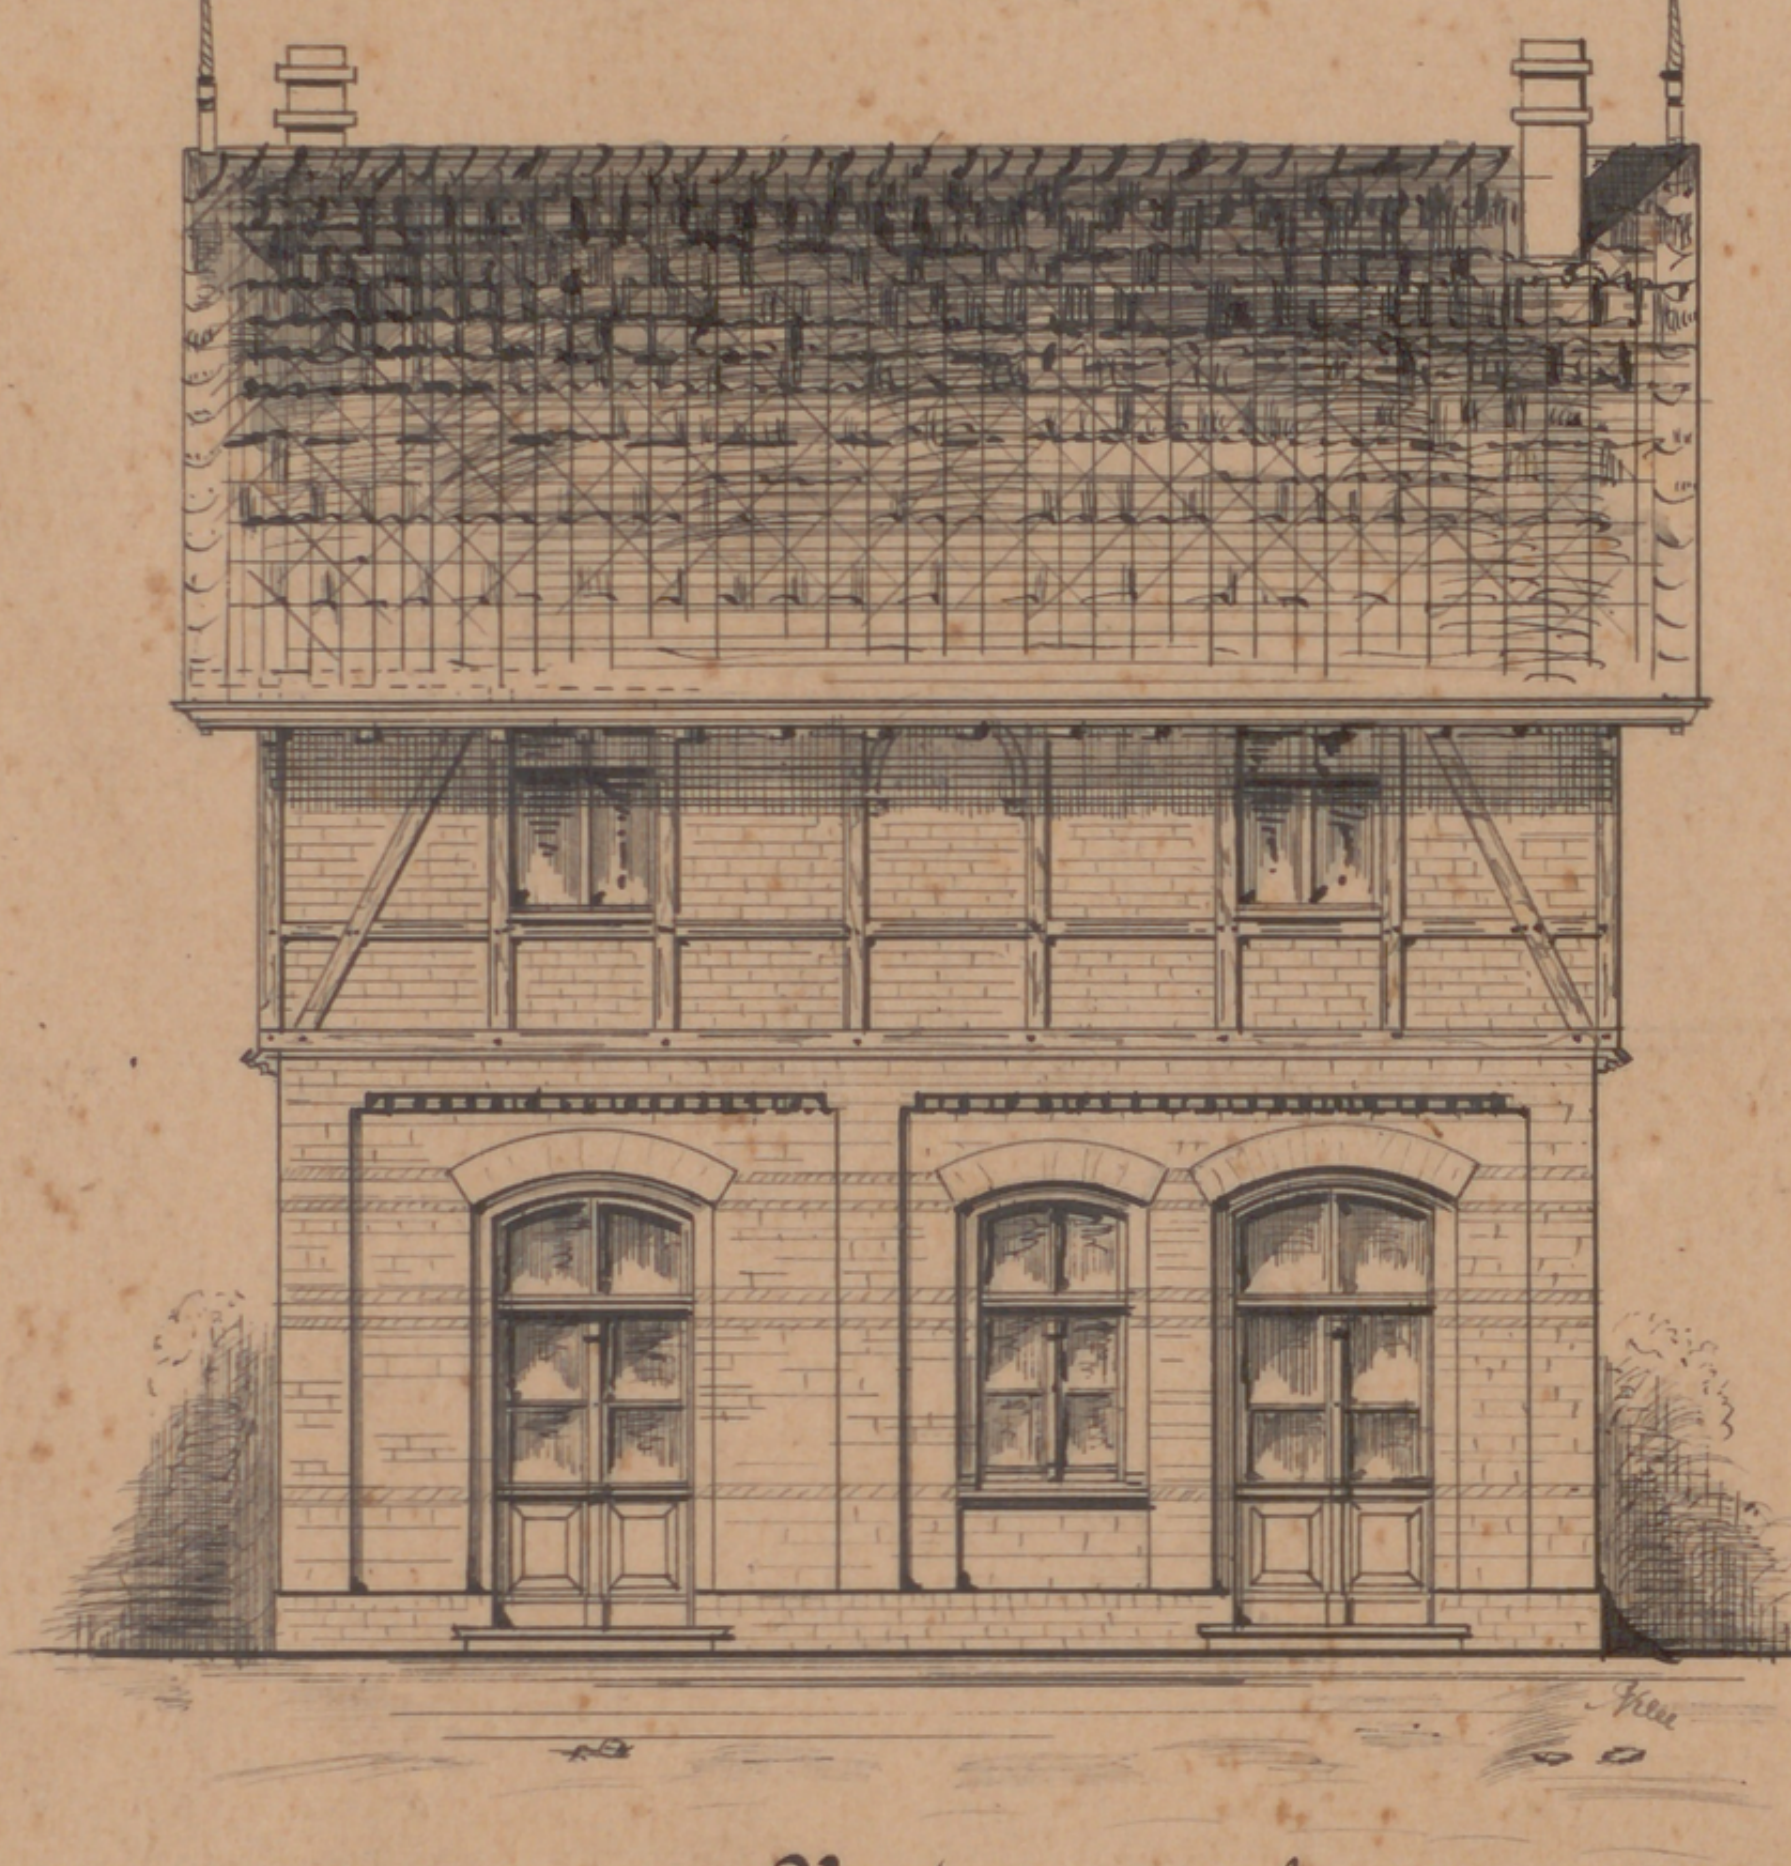
Vorderansicht

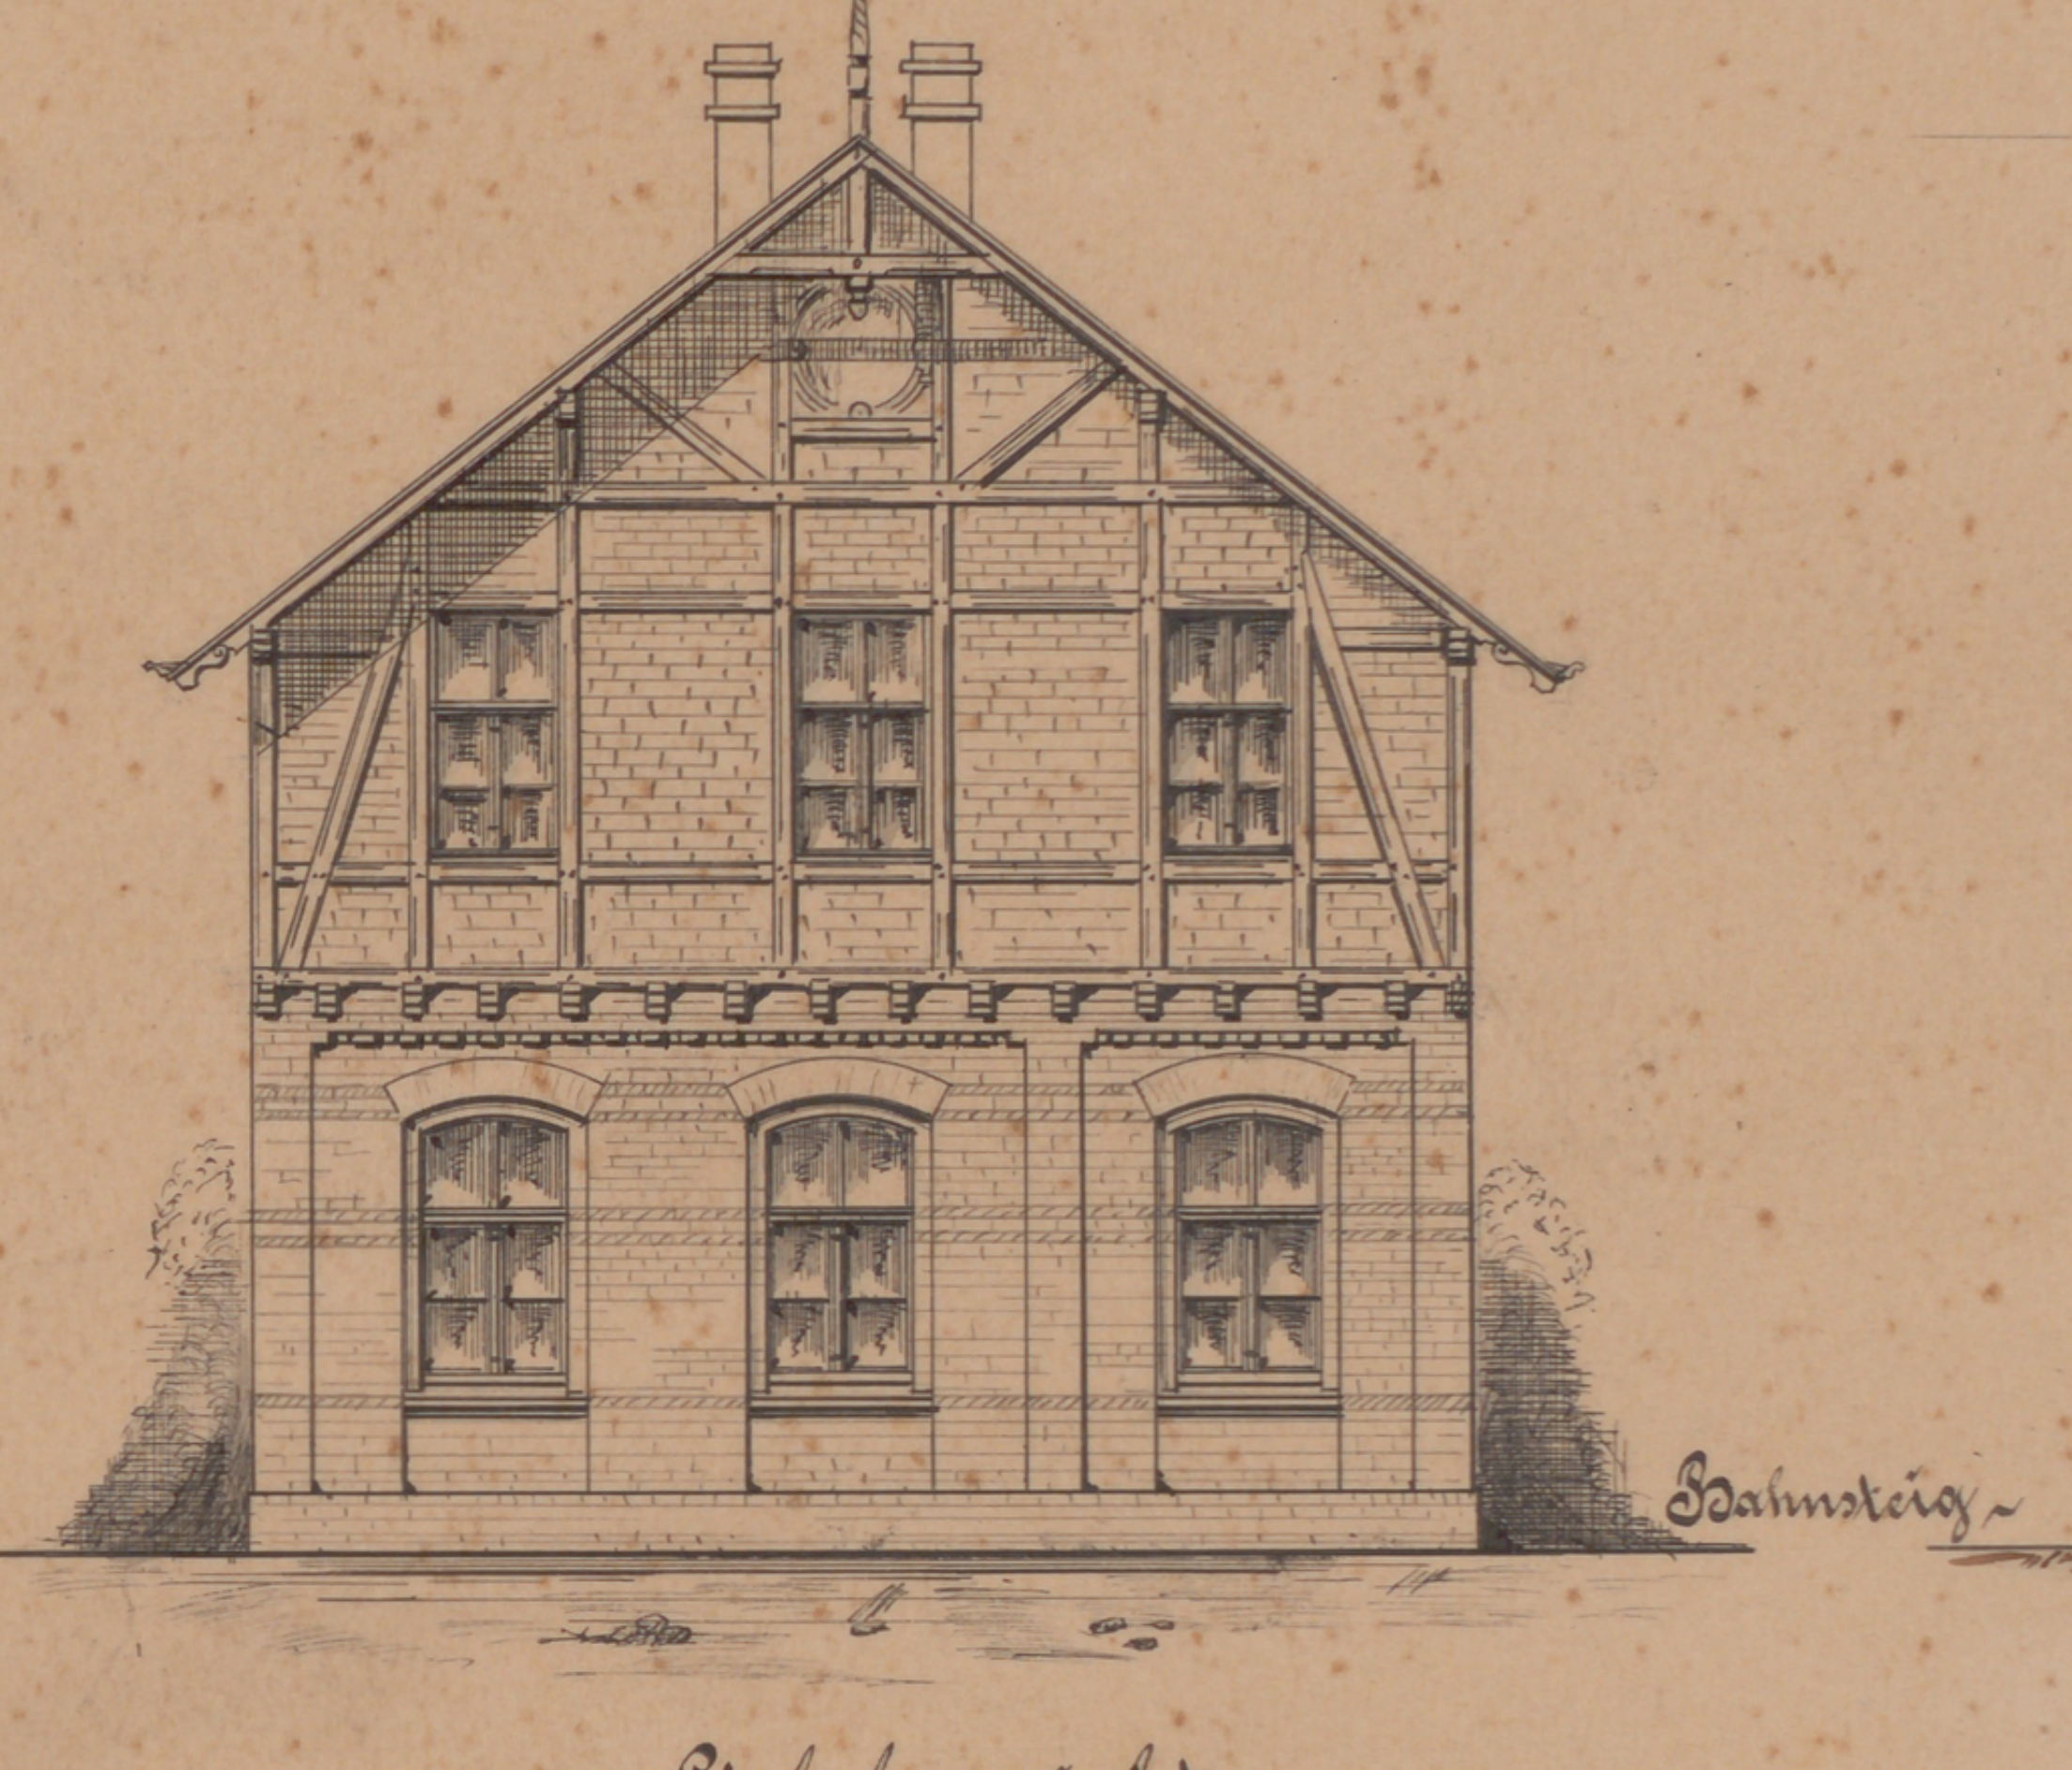

Giebelansicht

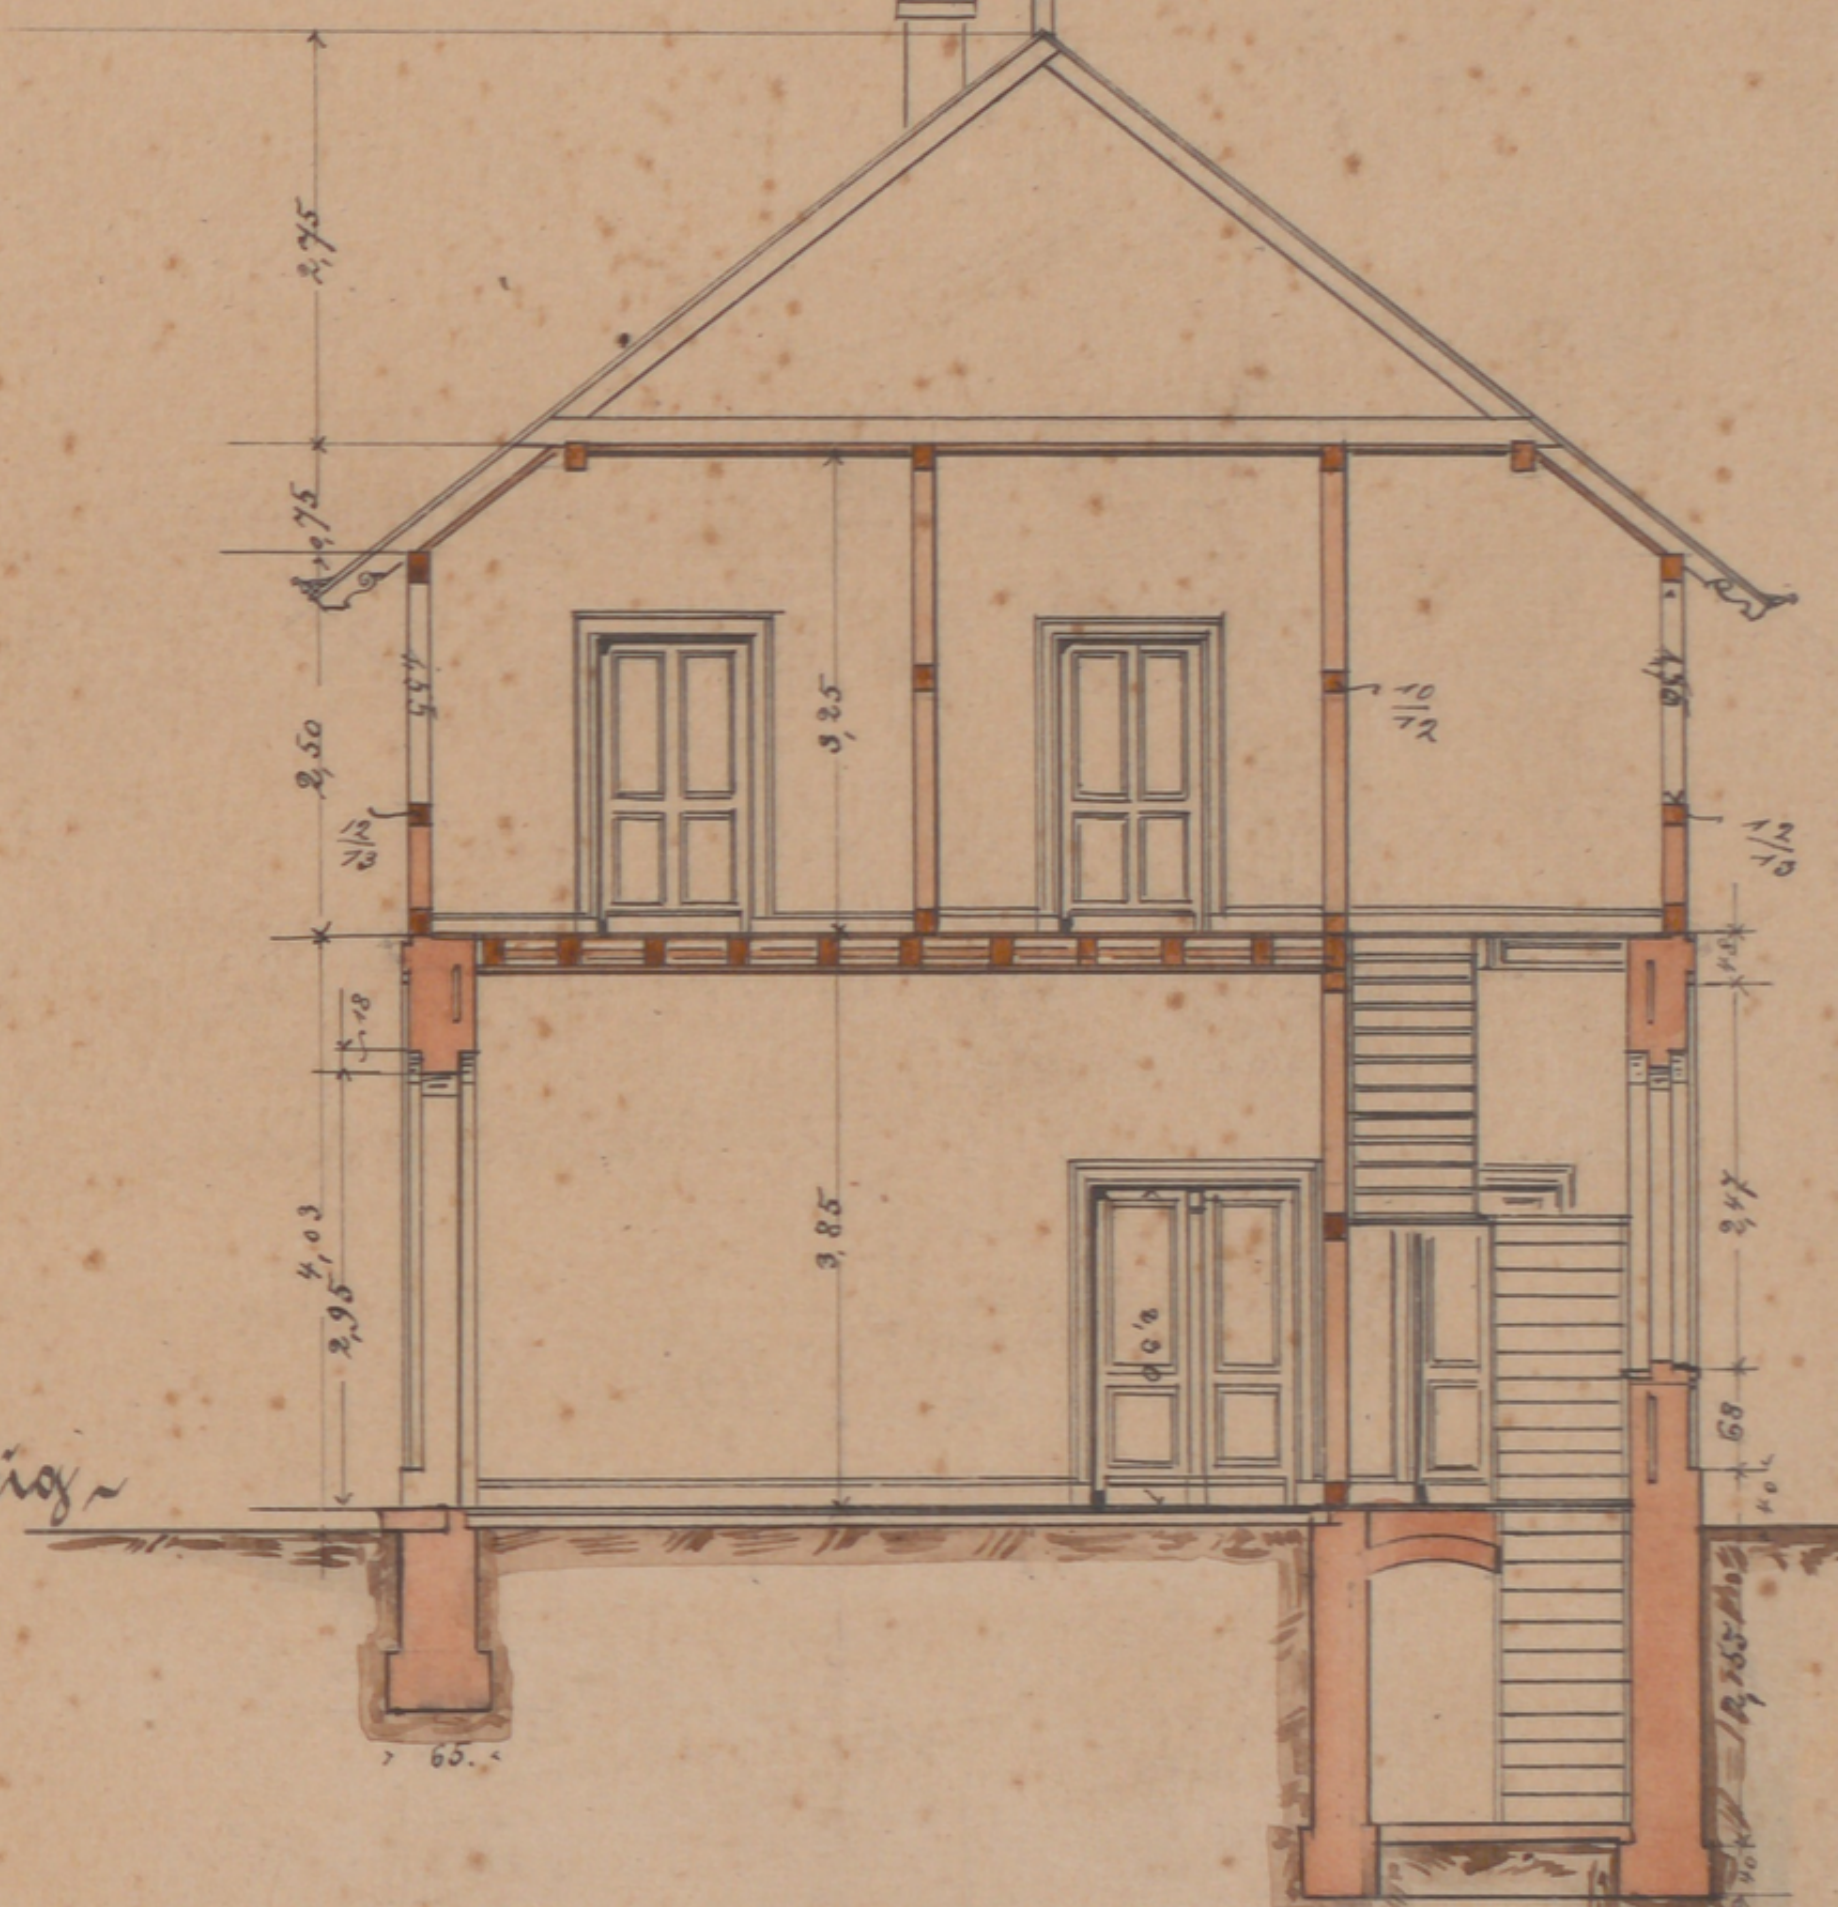
Schnitt c-d.

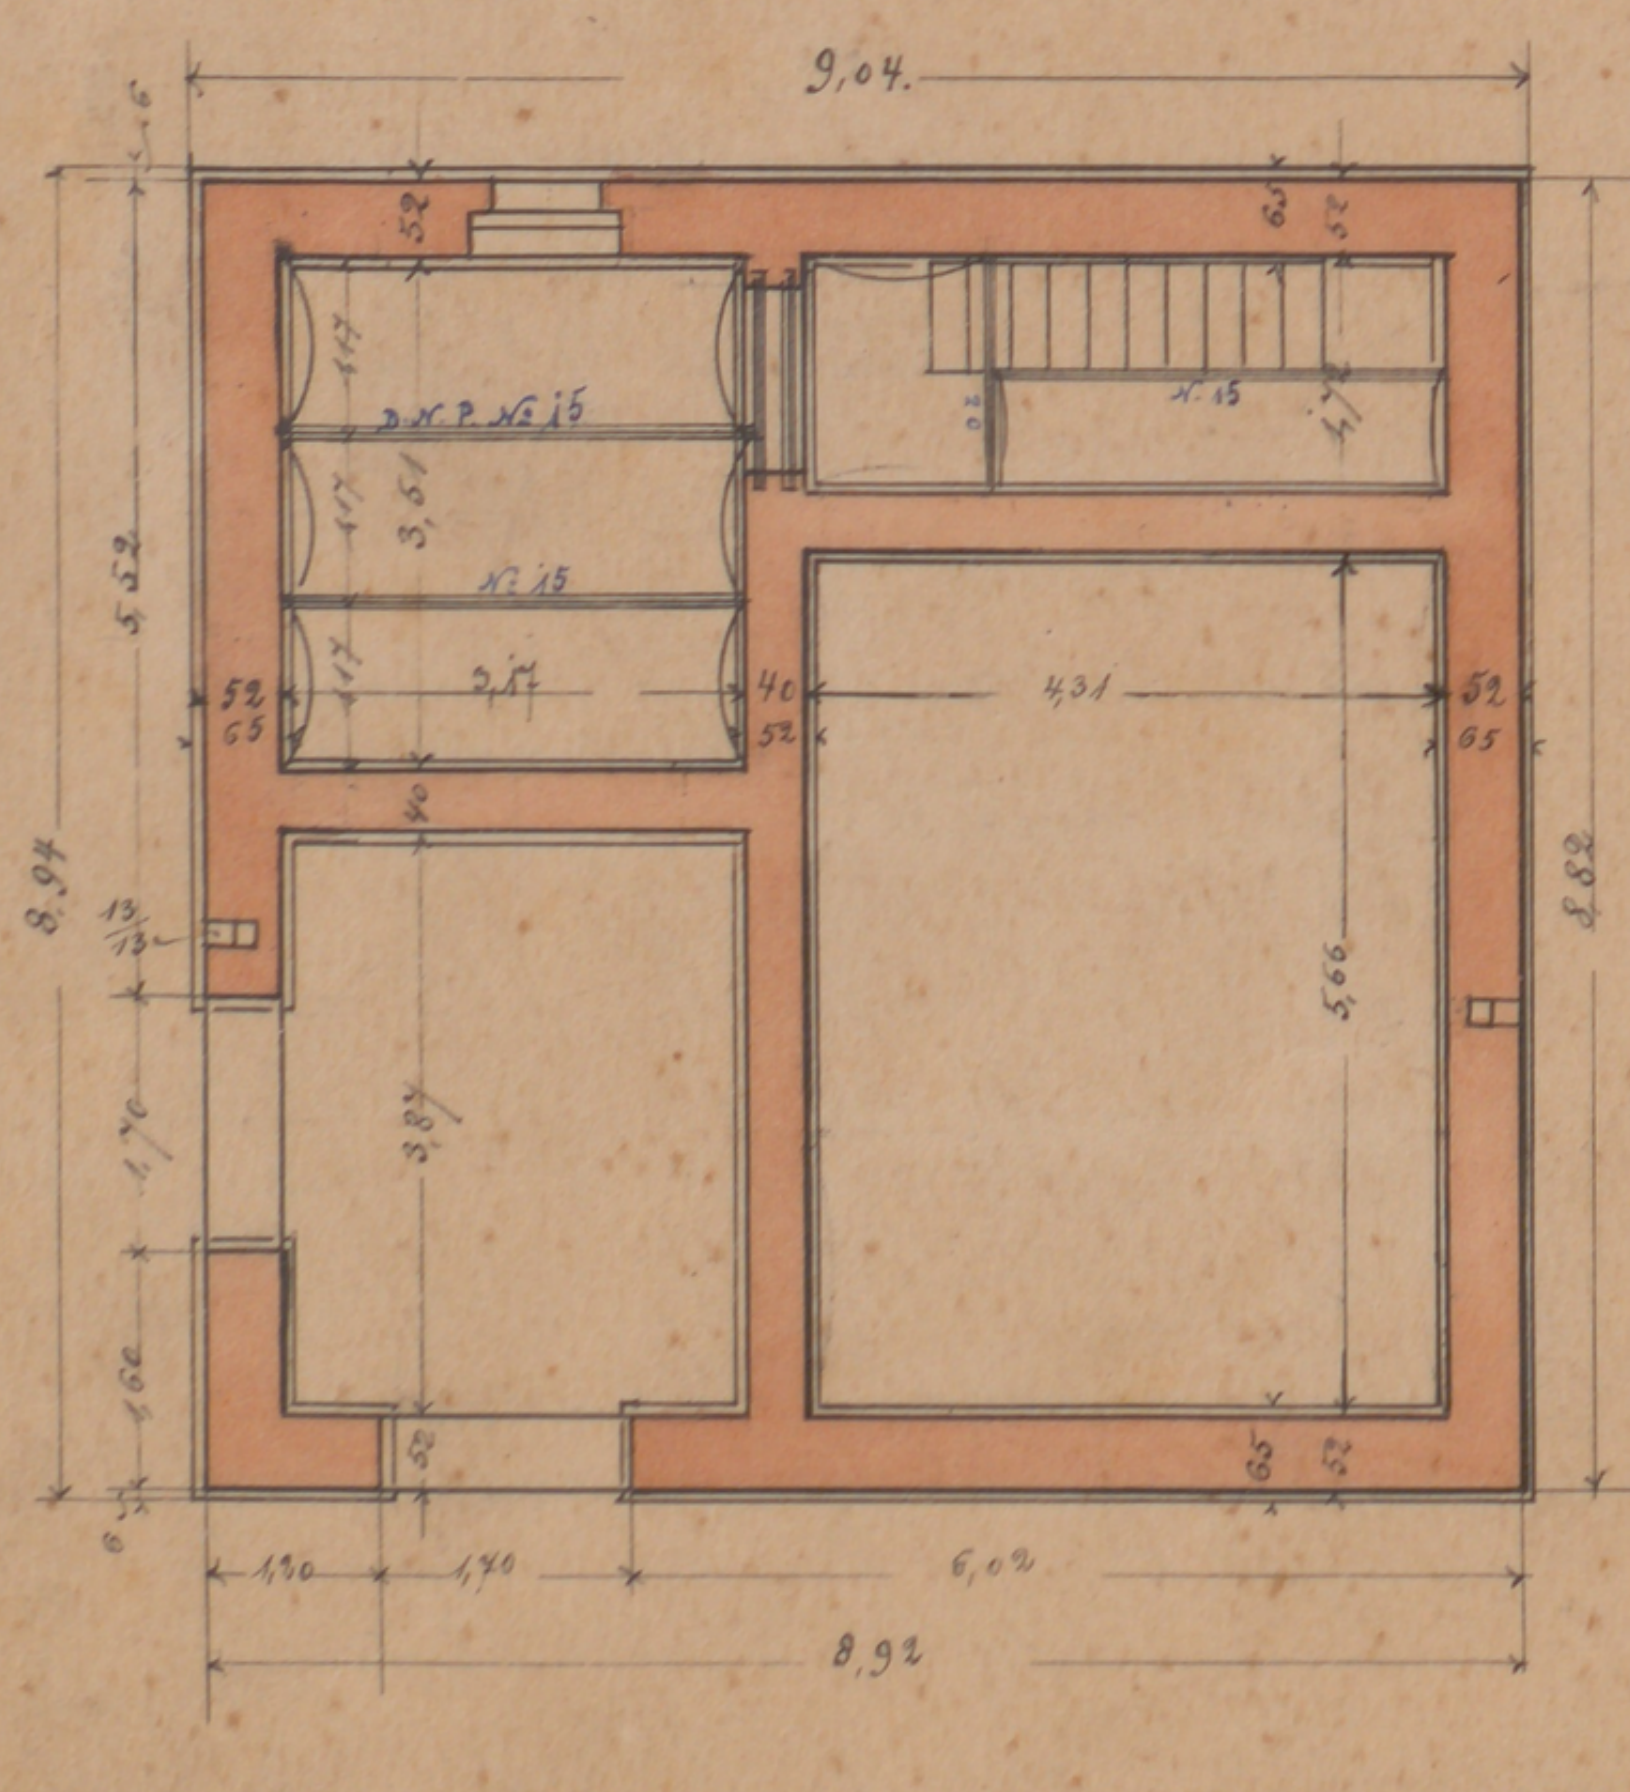
Keller

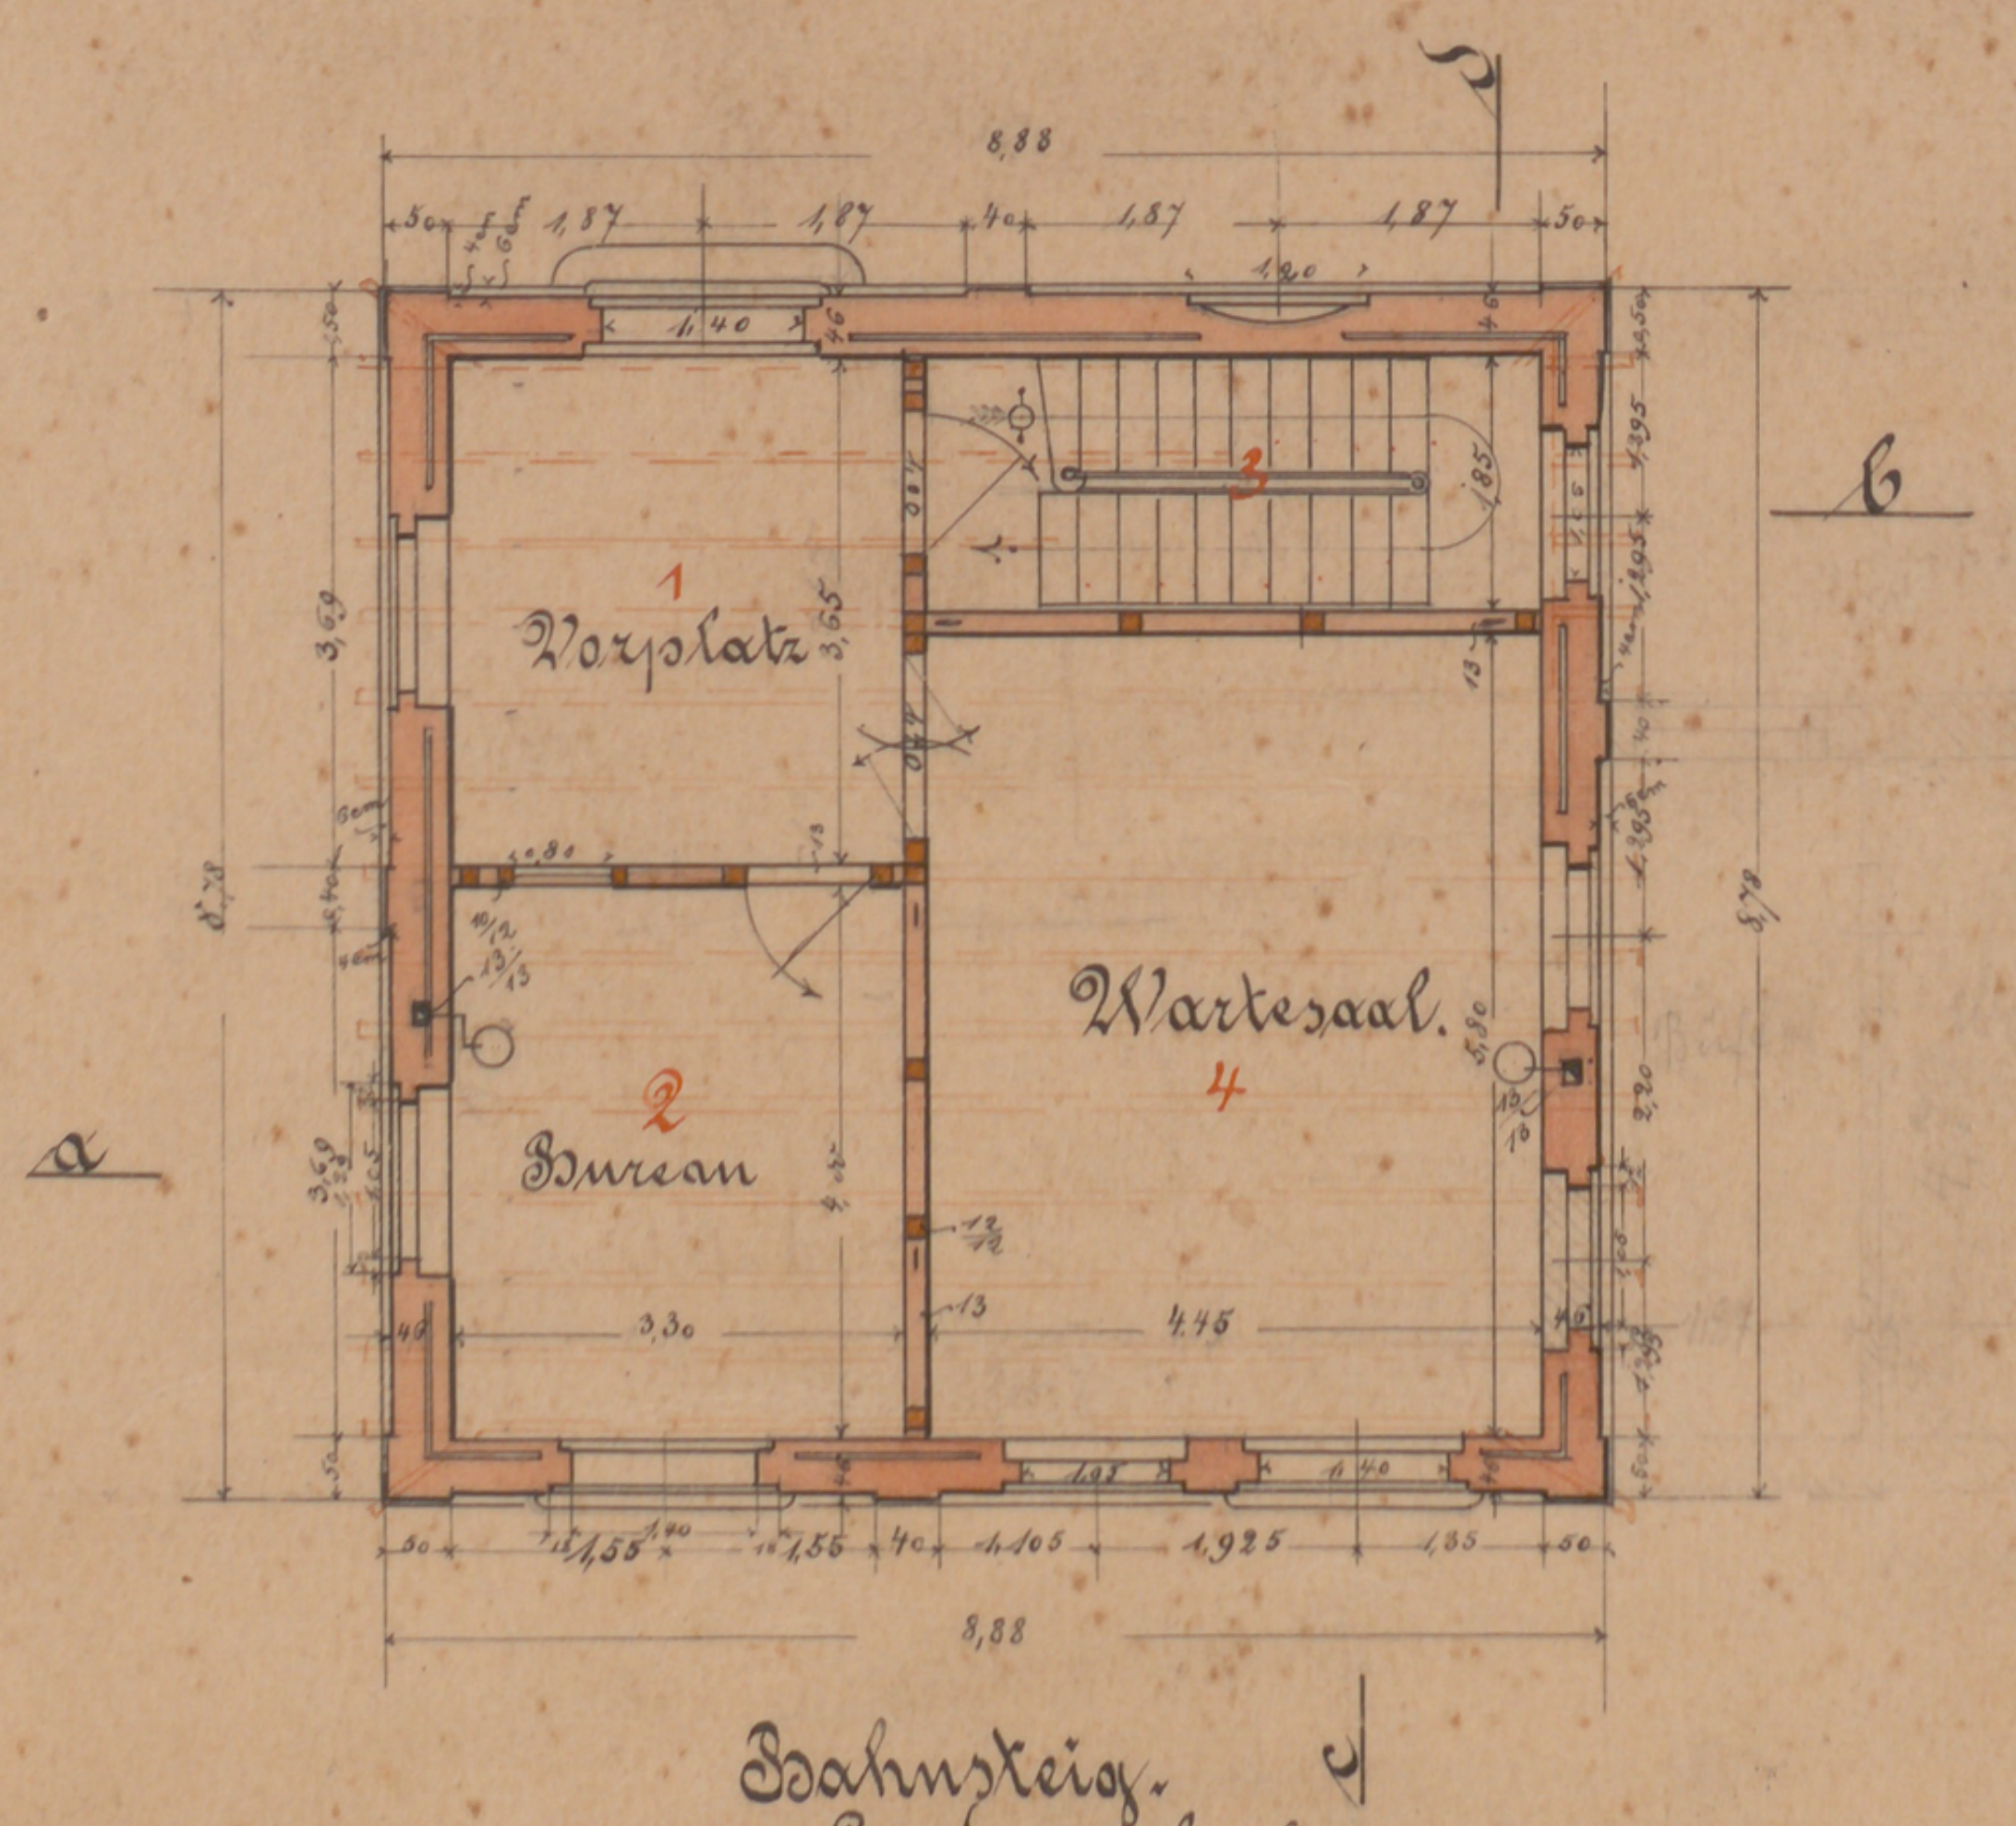
1
Vorplatz
2
Bureau
3
4
Wartesaal.
a
b
Bahnsteig.
Erdgeschoss

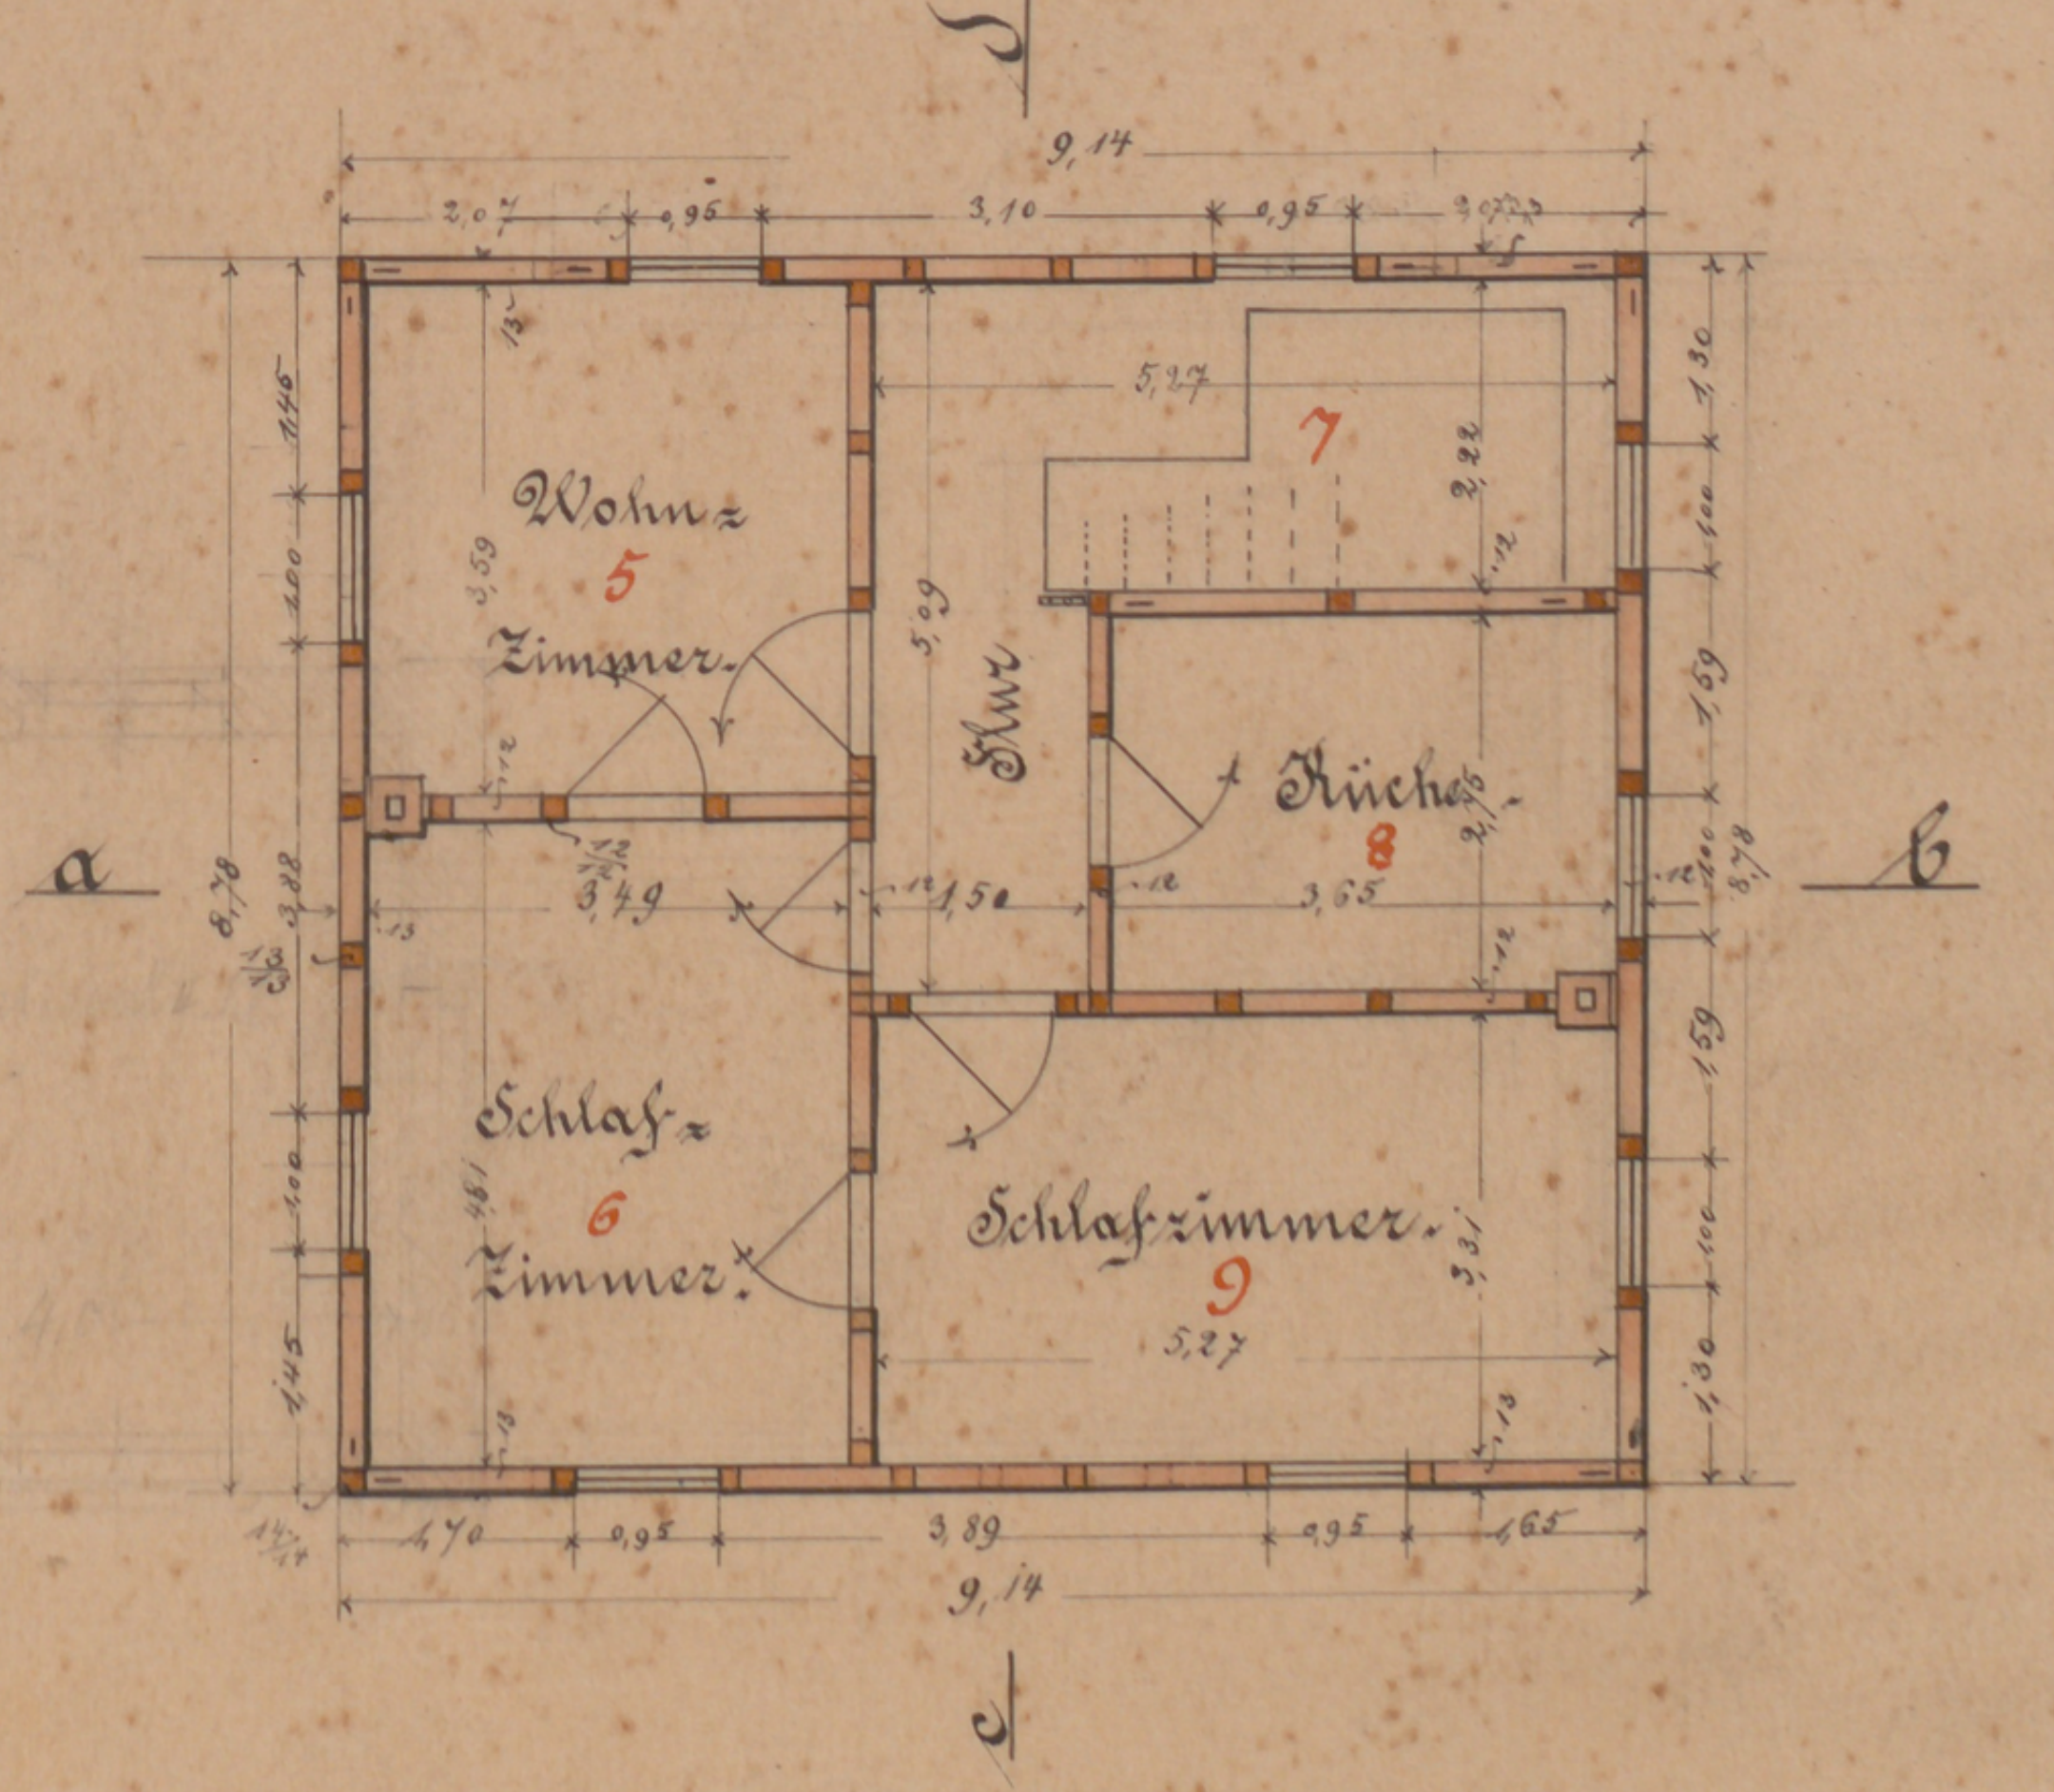
Wohn-
5
Zimmer
Flur
7
Küche
8
Schlaf-
6
Zimmer
Schlafzimmer
9
a
b
Etage

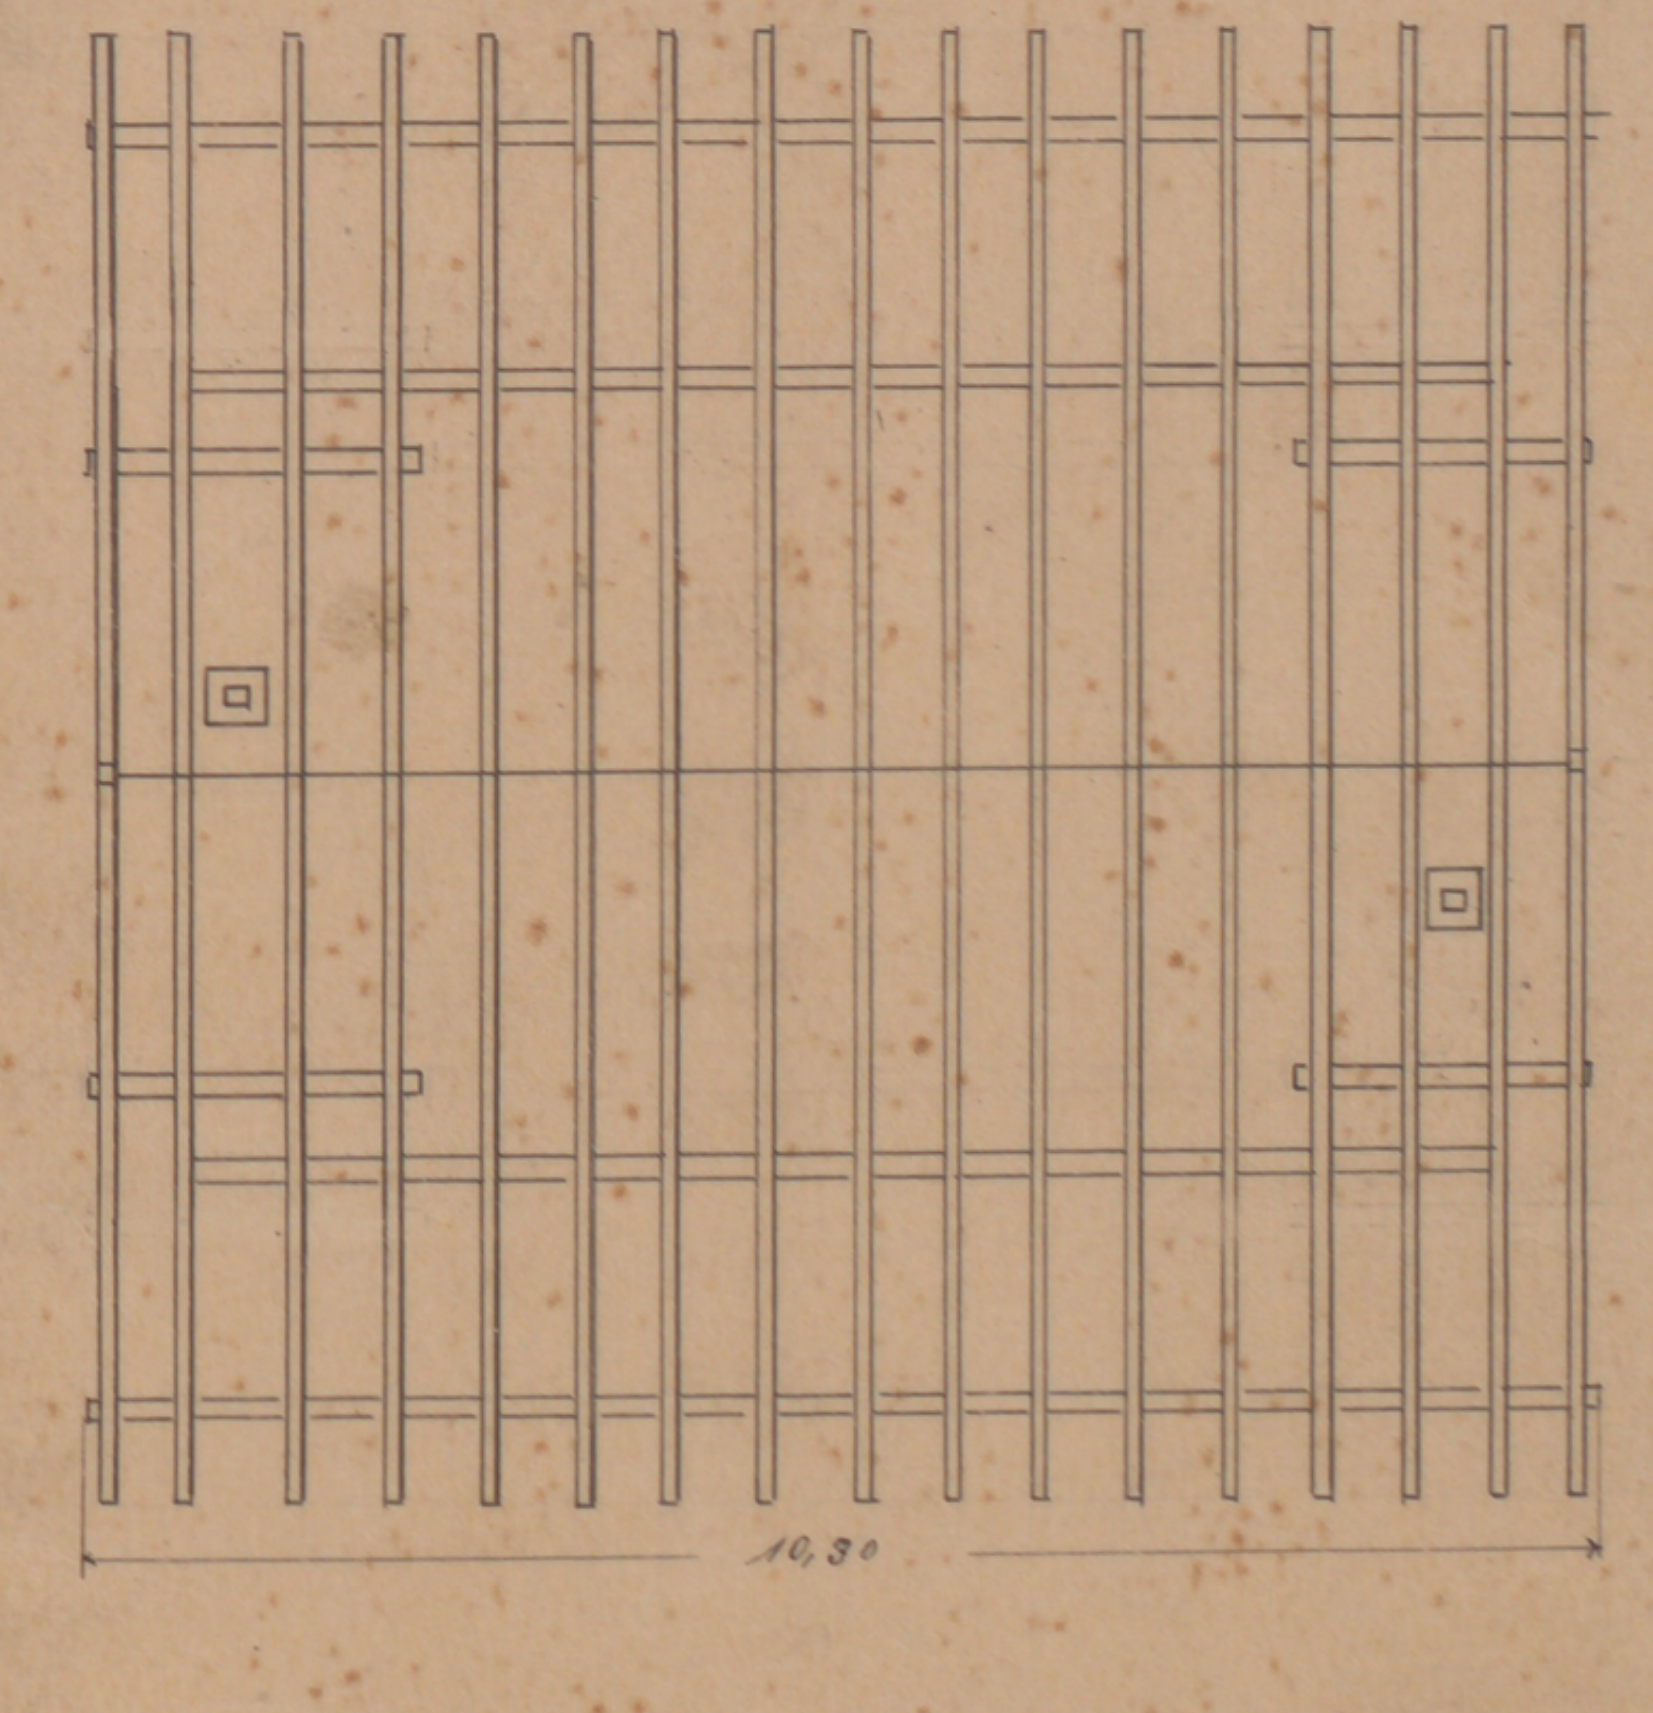

Sparrenlage

Maßstab 1:100.

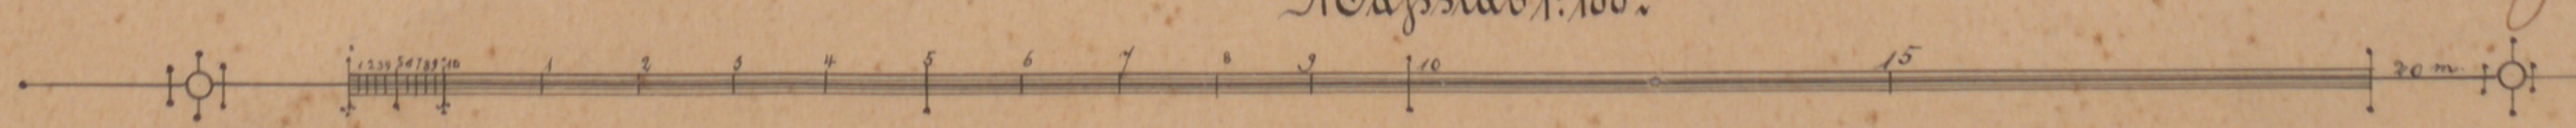

Hennef, im Mai 1891.

Hat vorgelegen im Kgl. Eisenbahn-Commissariat
Berlin 19/10 91.
Hennen

Zum Gesuche vom heutigen Tage
Hennef, den 14. Oct. 1891.
Die Direction:

IV/5