

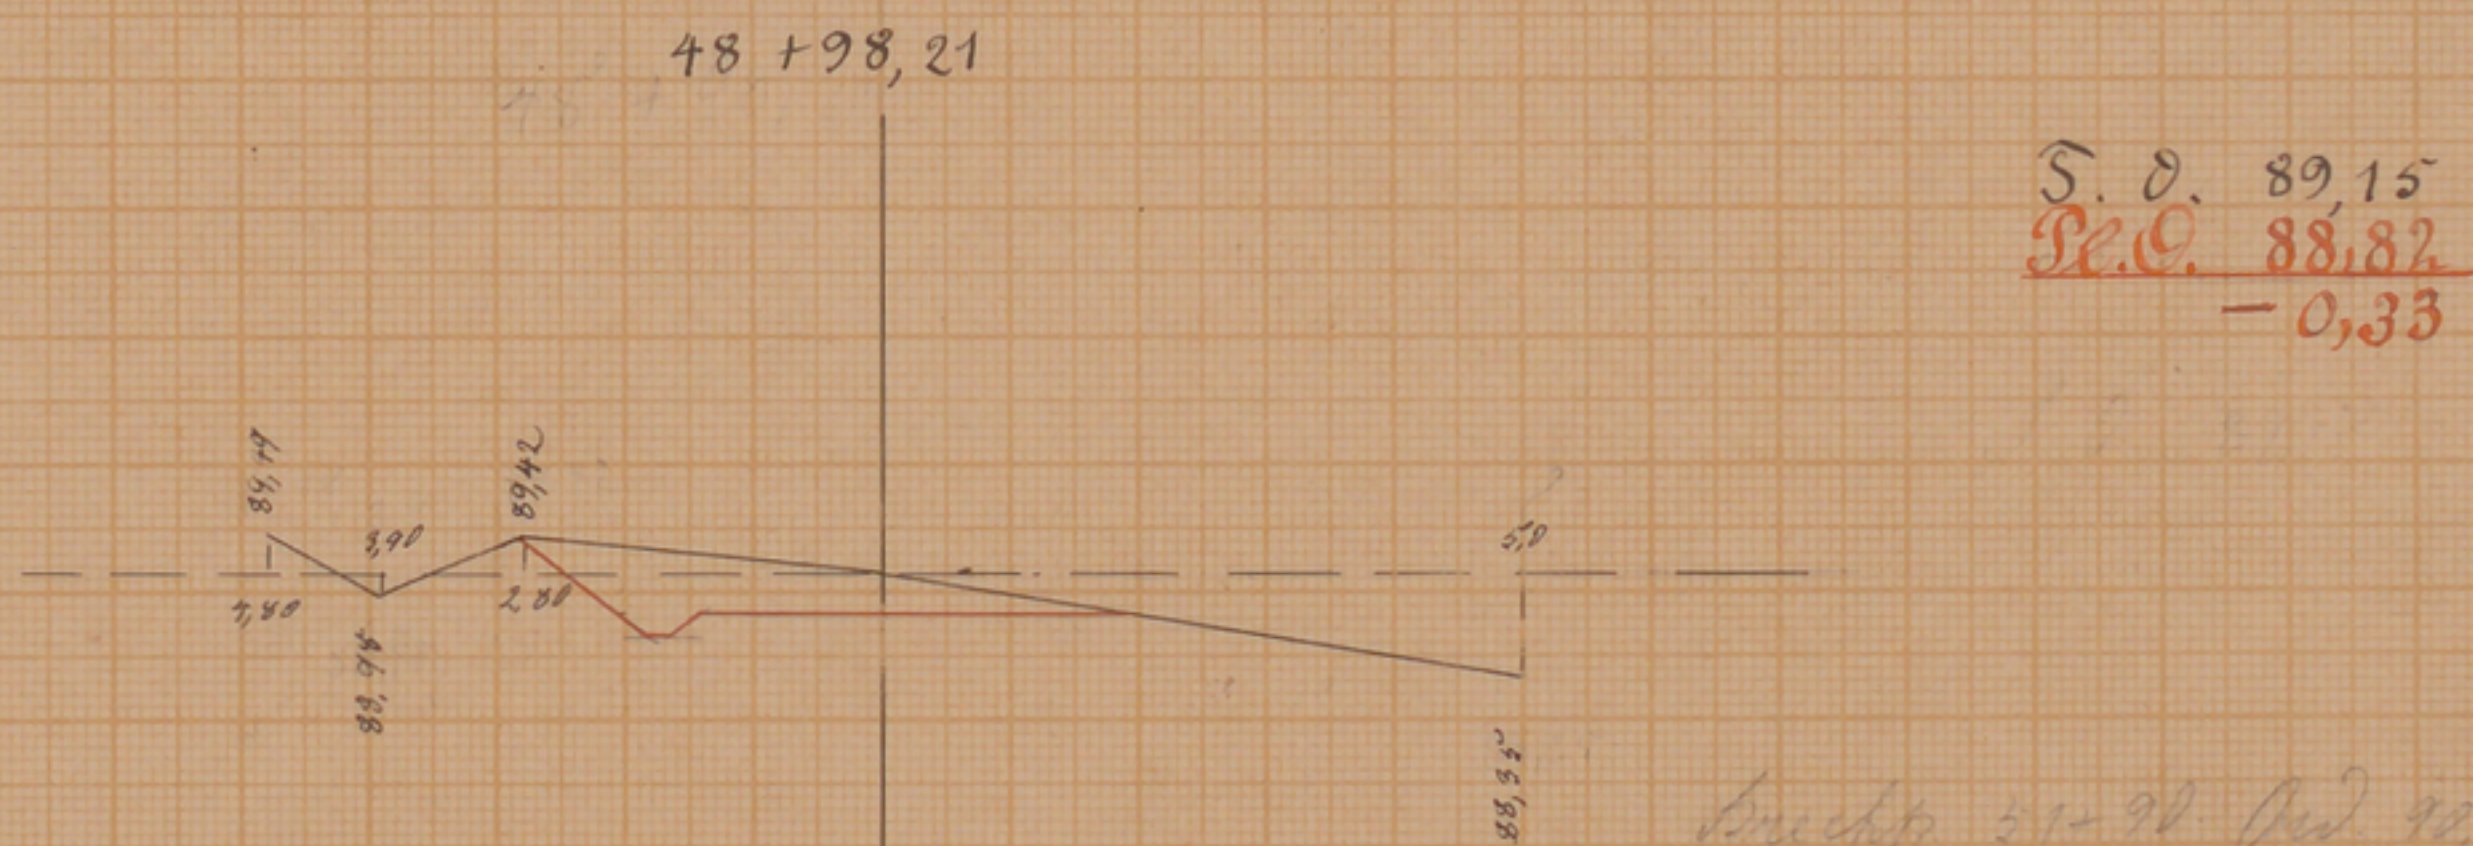


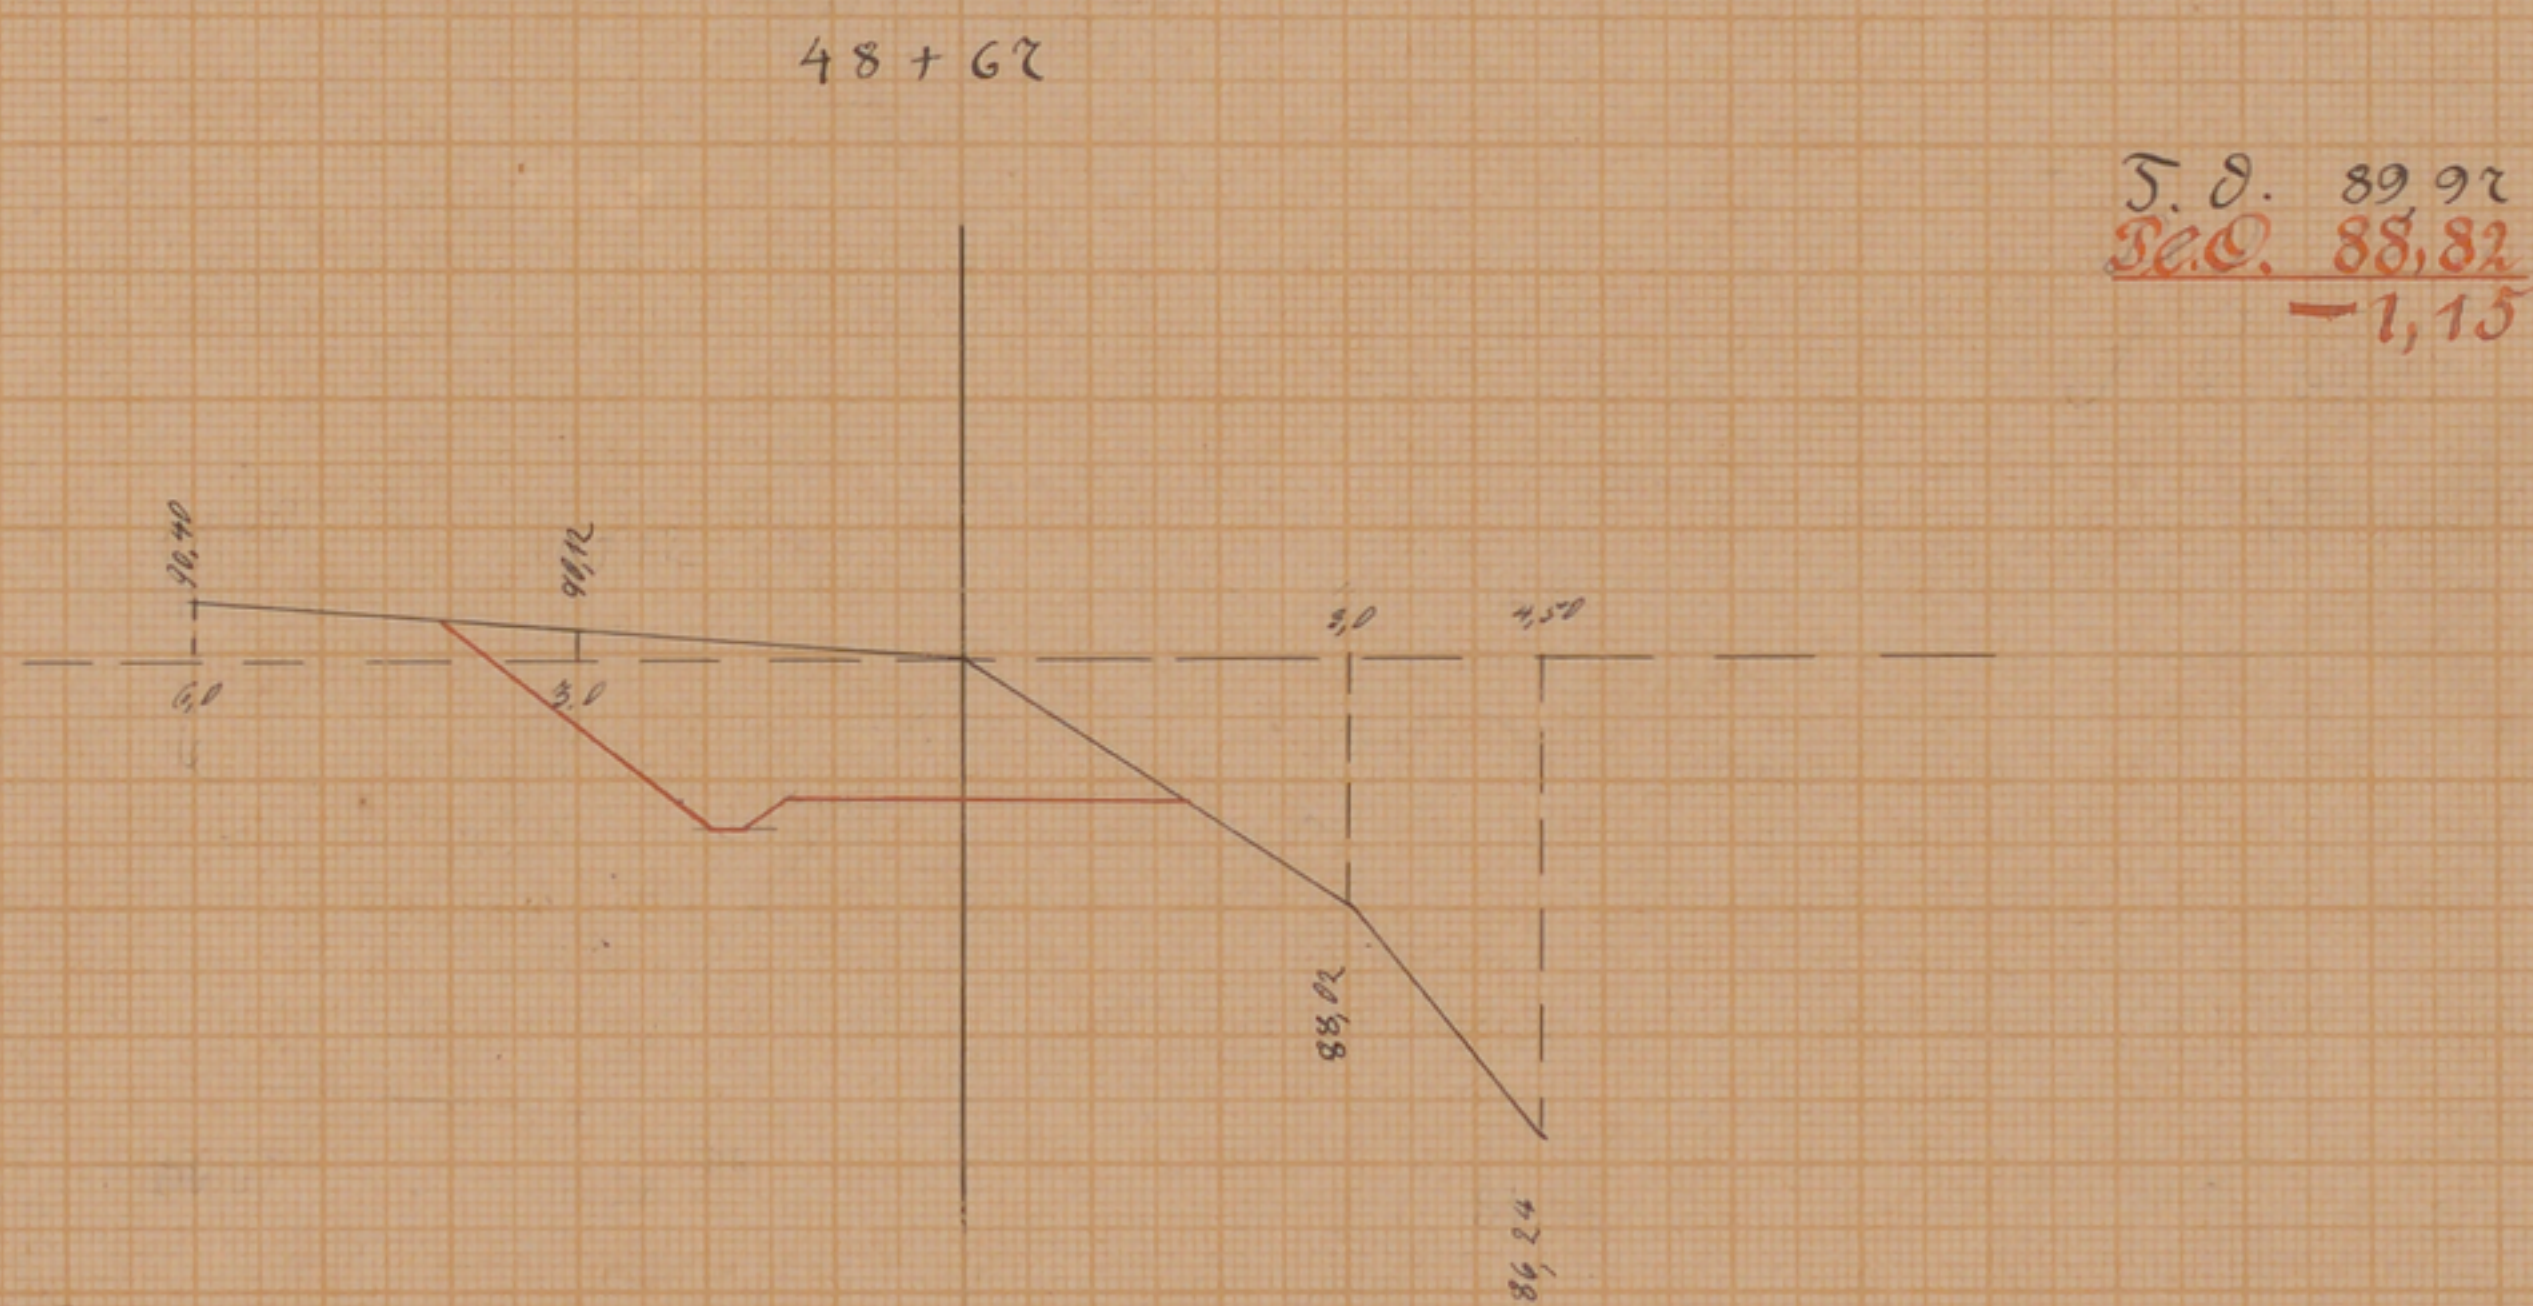

h_{min} auf 2.00 Chaussee

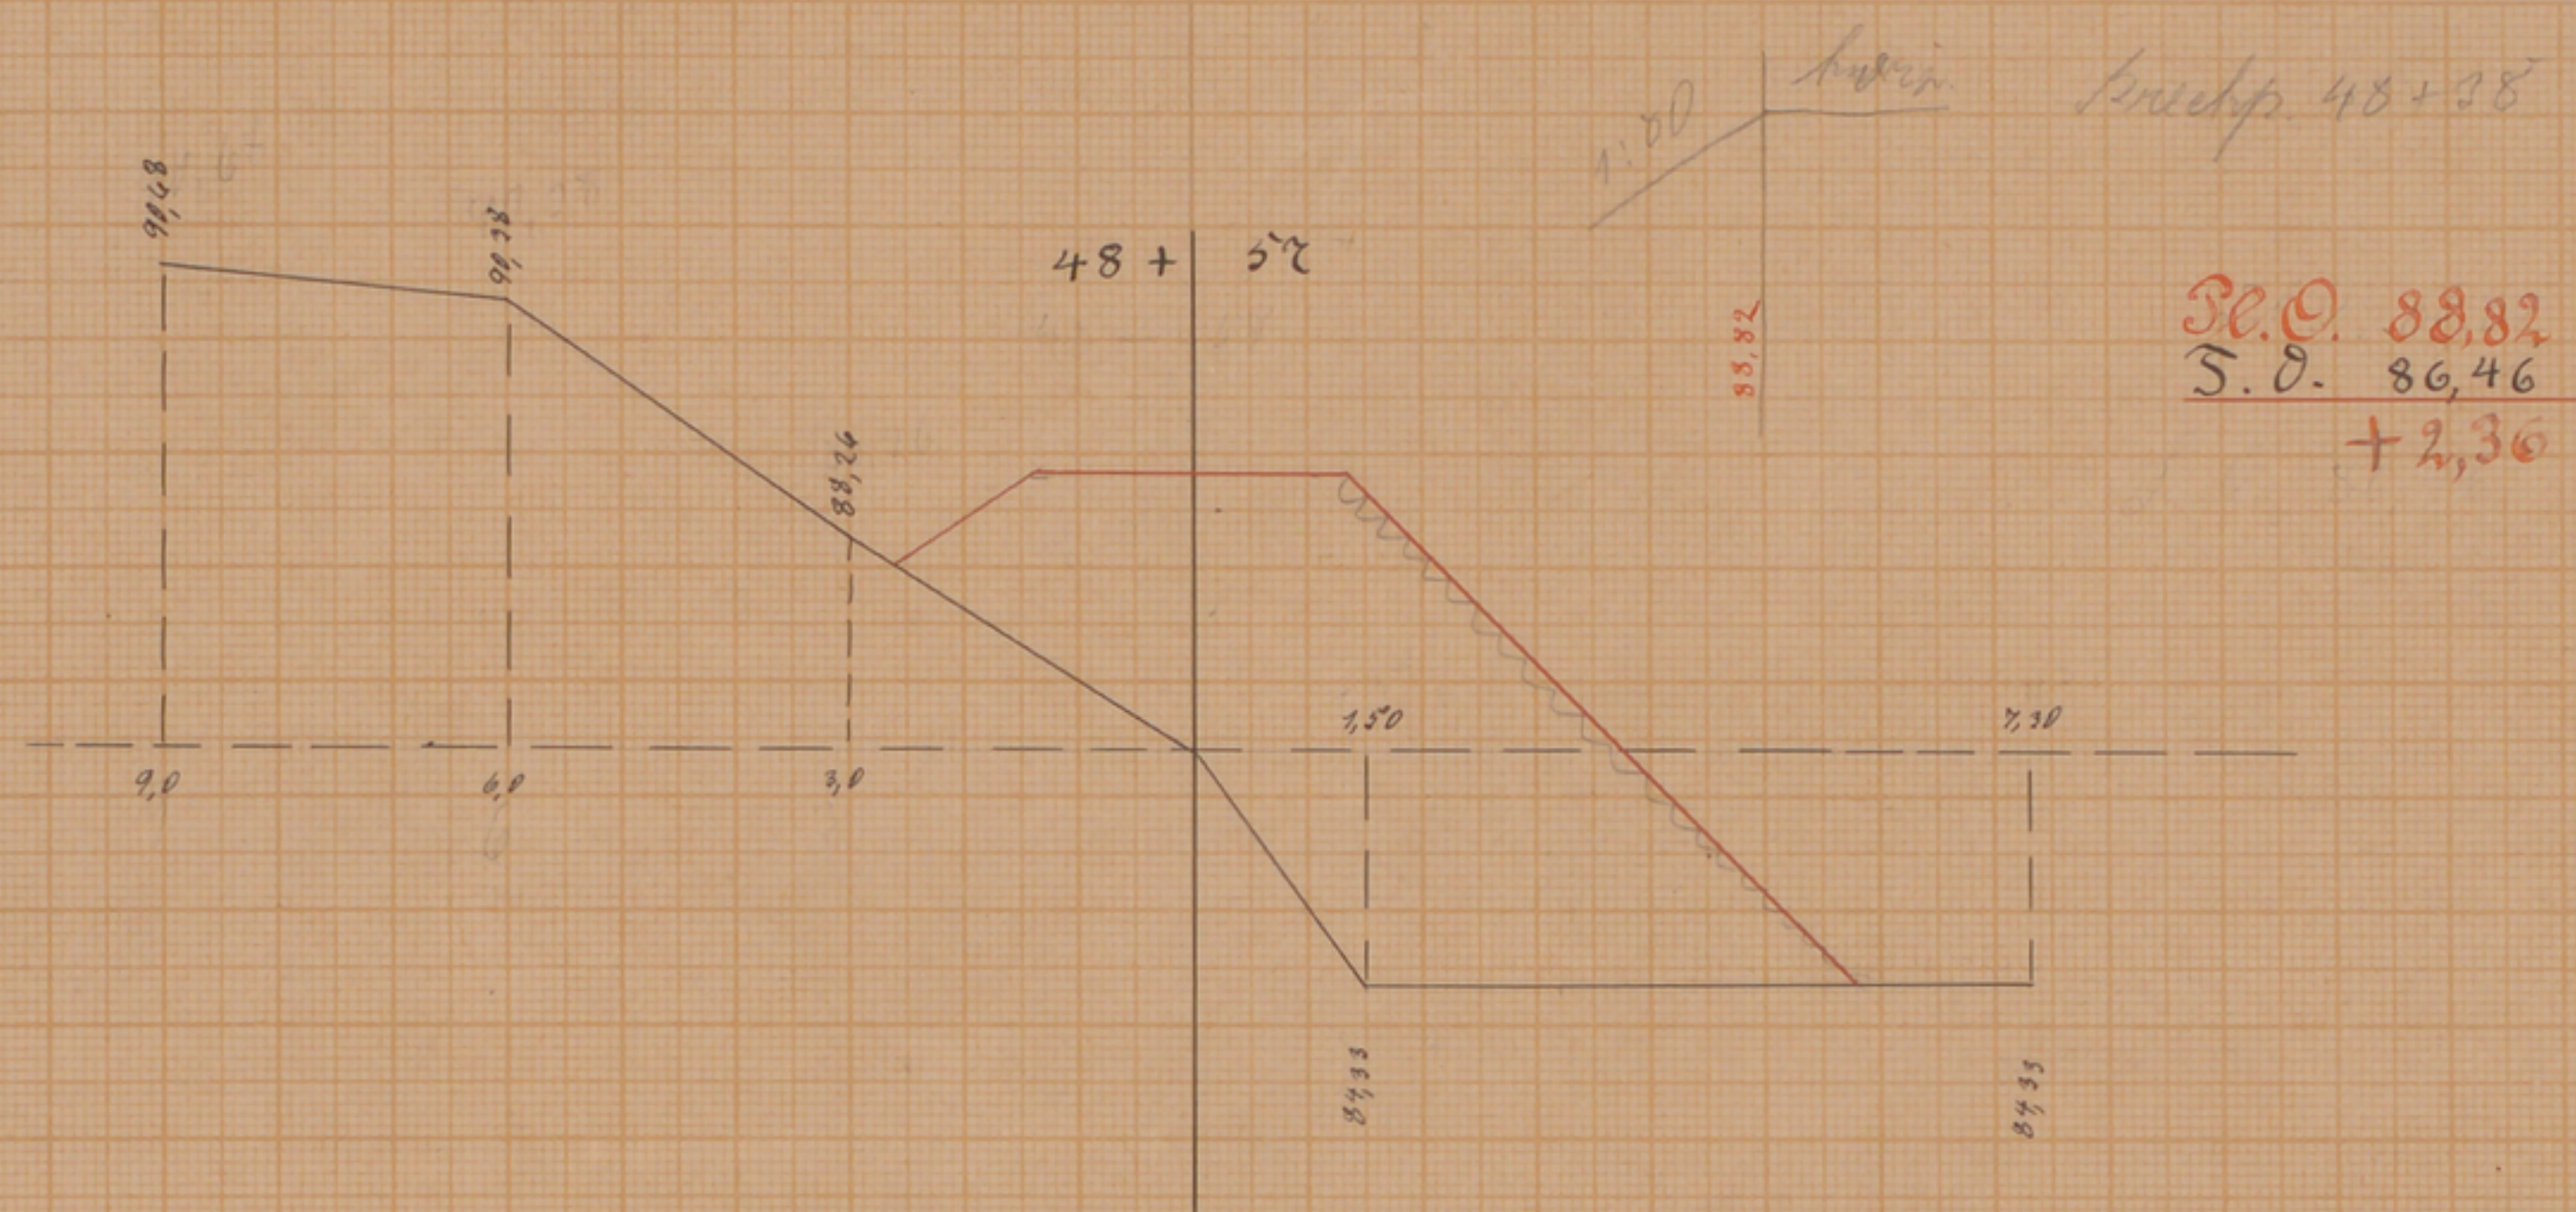