



SÜDWESTKIRCHHOF
STAHNSDORF

BELEGUNGSPLAN
BLOCK-CHARLOTTENBURG

FELD-8 REIHEN-WAHLST.

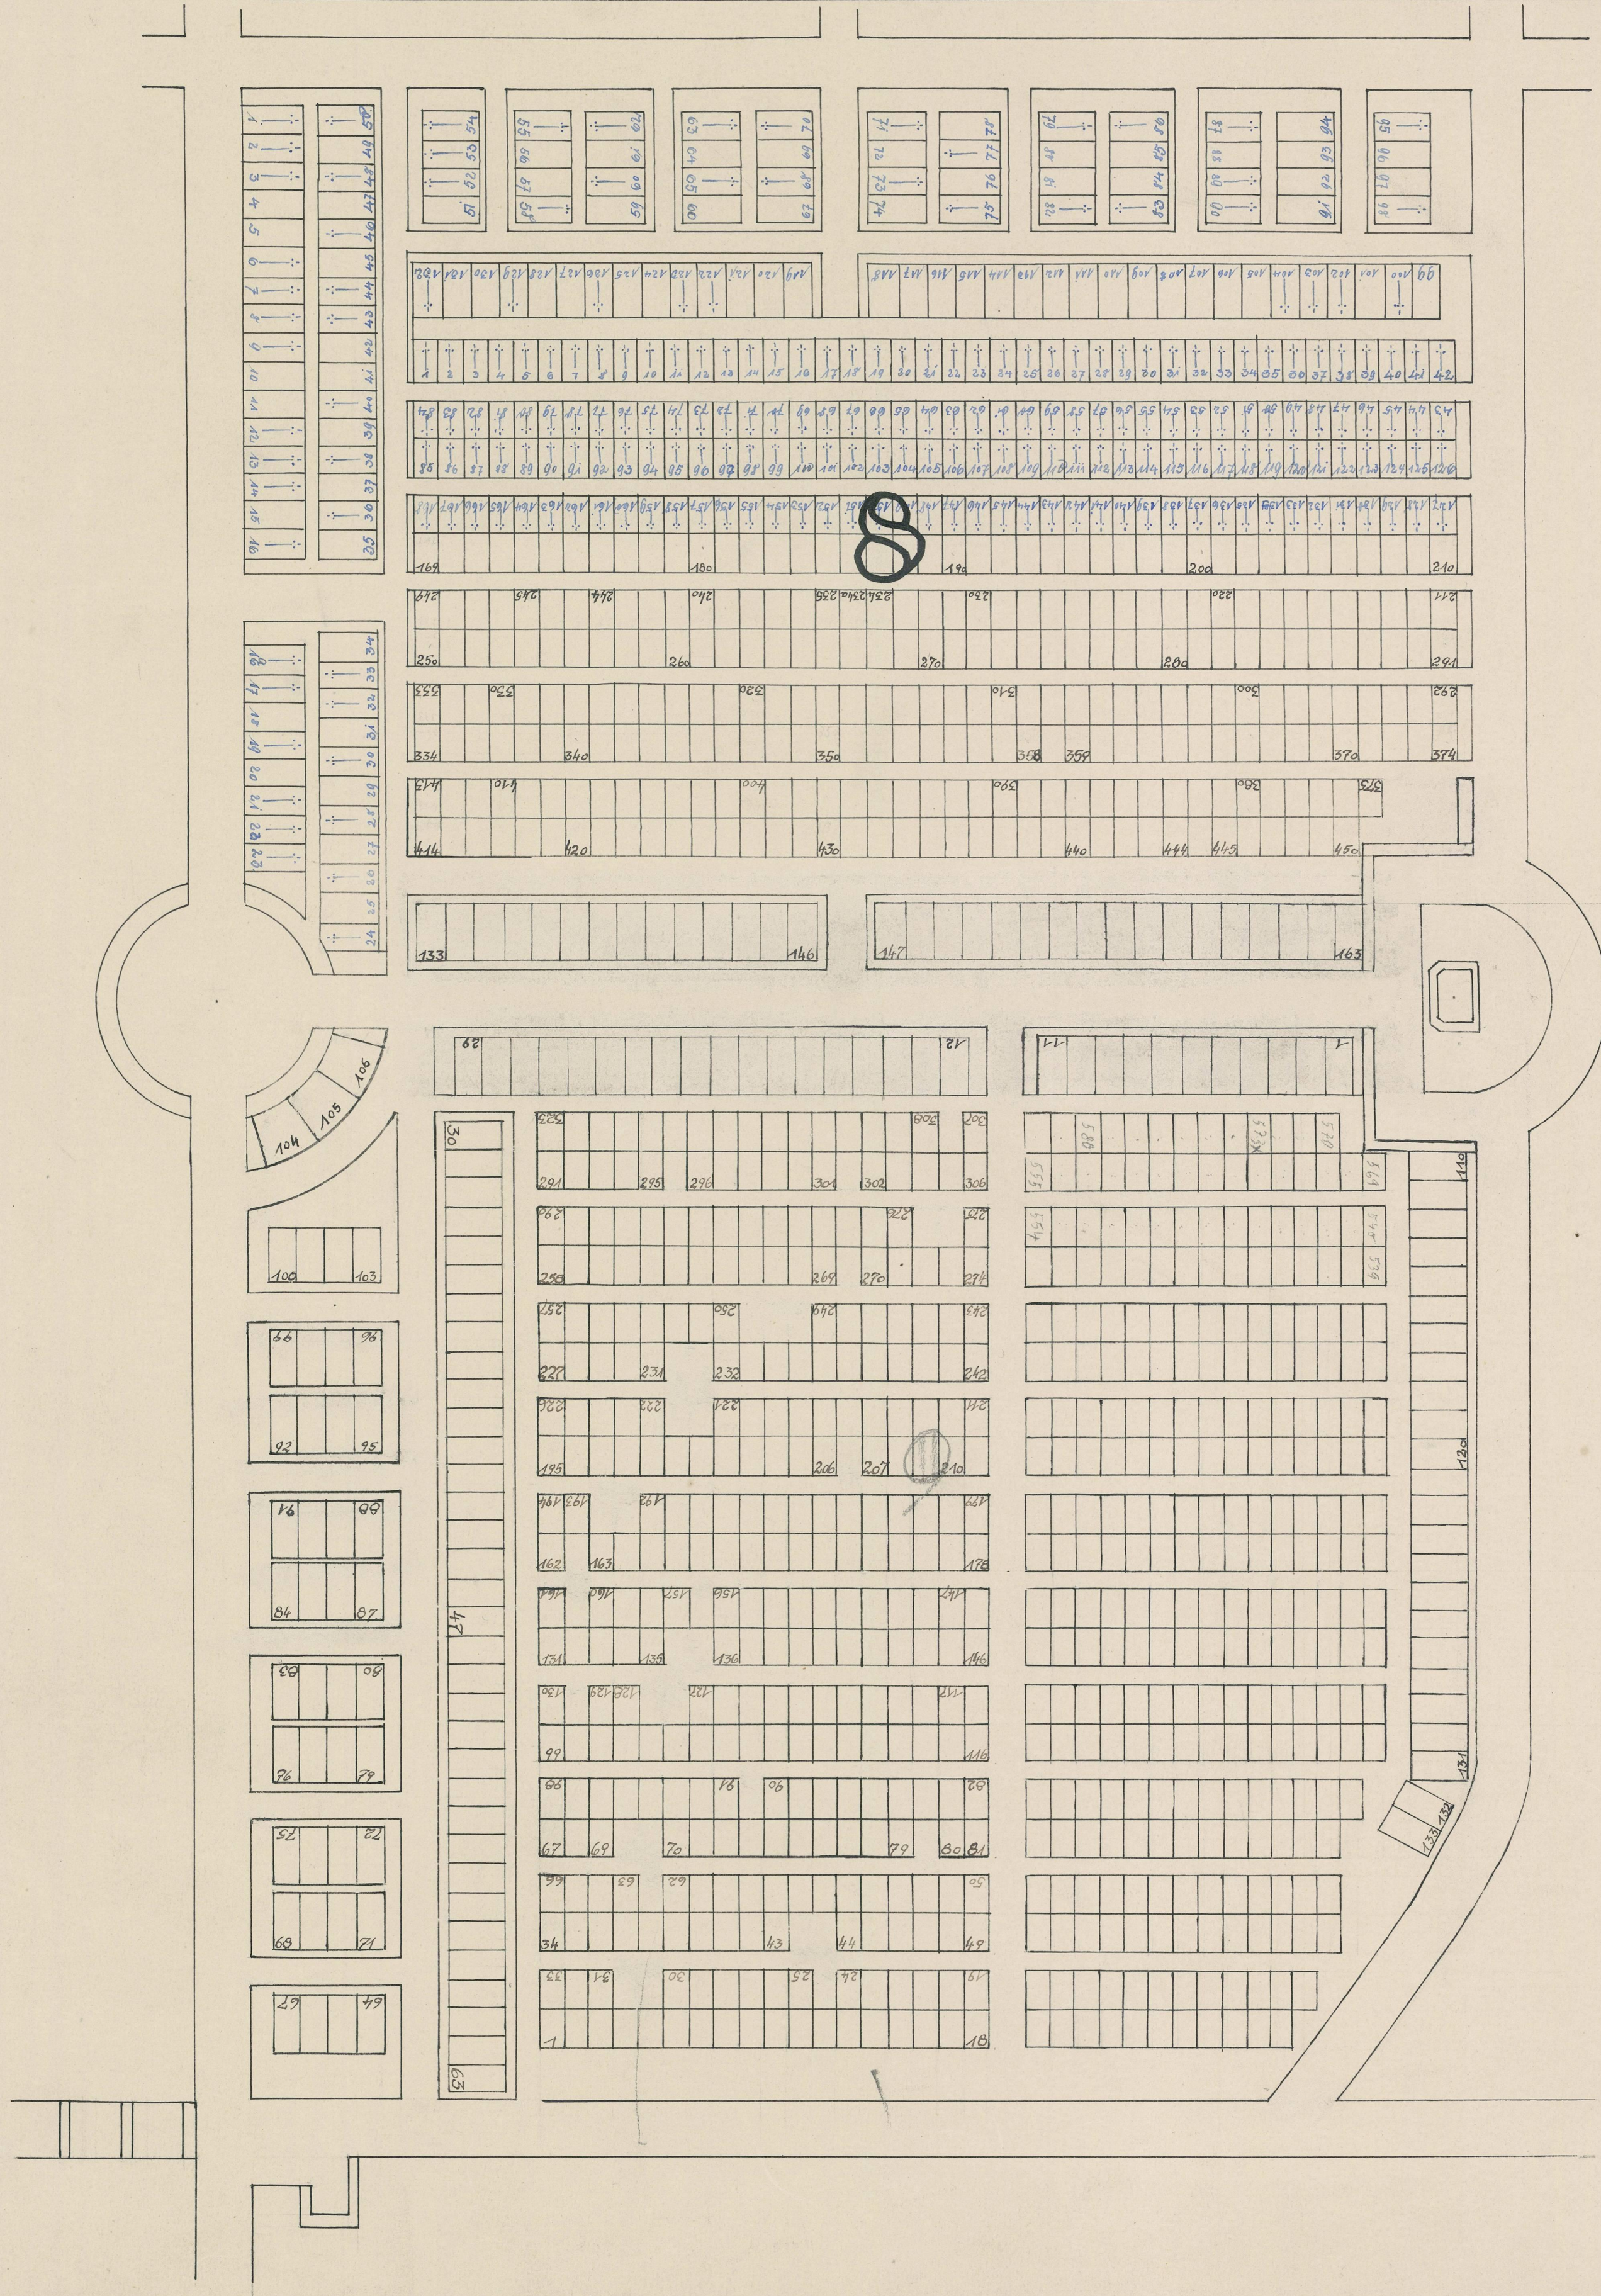

M 1/250.

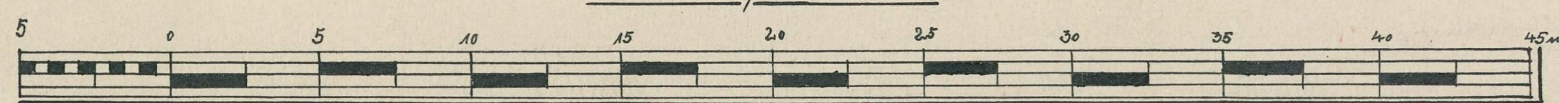

Meyer
Gartenoberingenieur.