


Be-, Entwässerungs- und Kabelanlagen
am Gefolgschaftsgebäude auf dem S. W. K.
 m. 1:250

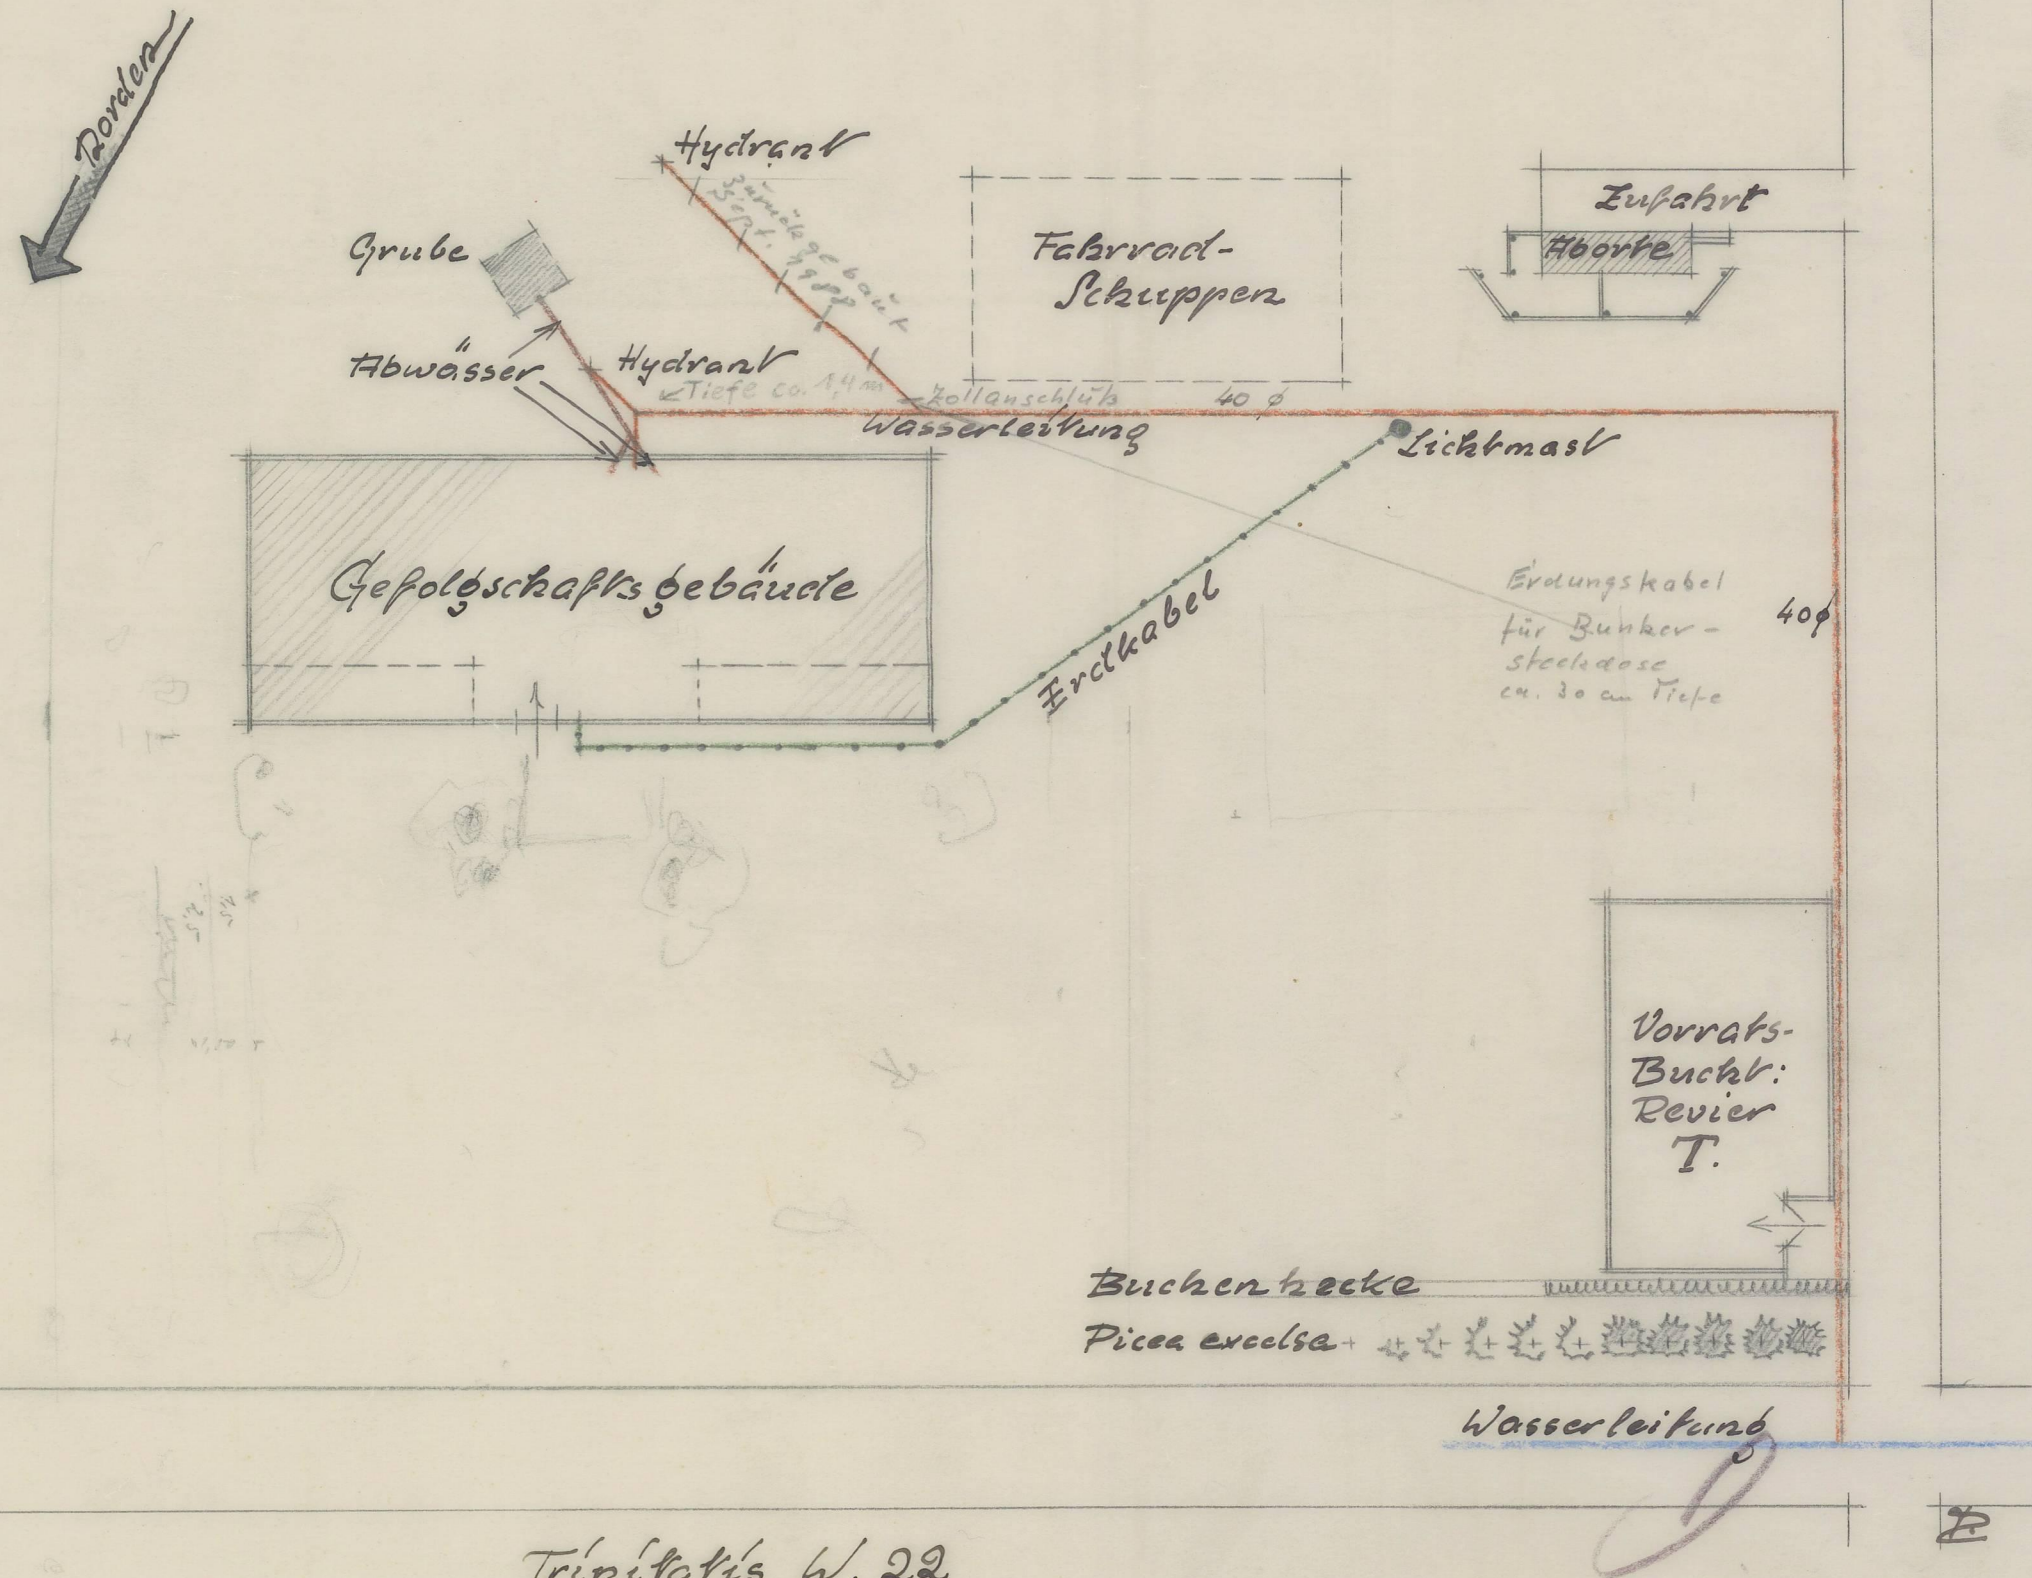

von eingetrag.

9.11
 1/3/3m