
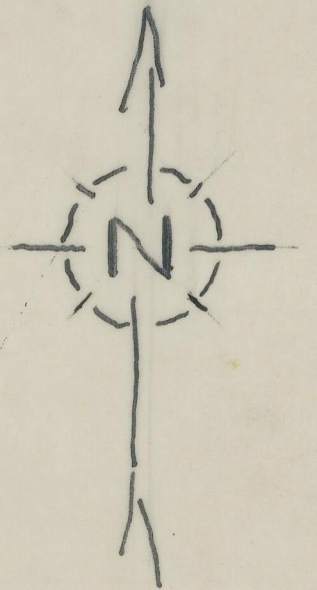


KAPELLE BLOCK

ERBBEGRÄBNISSE

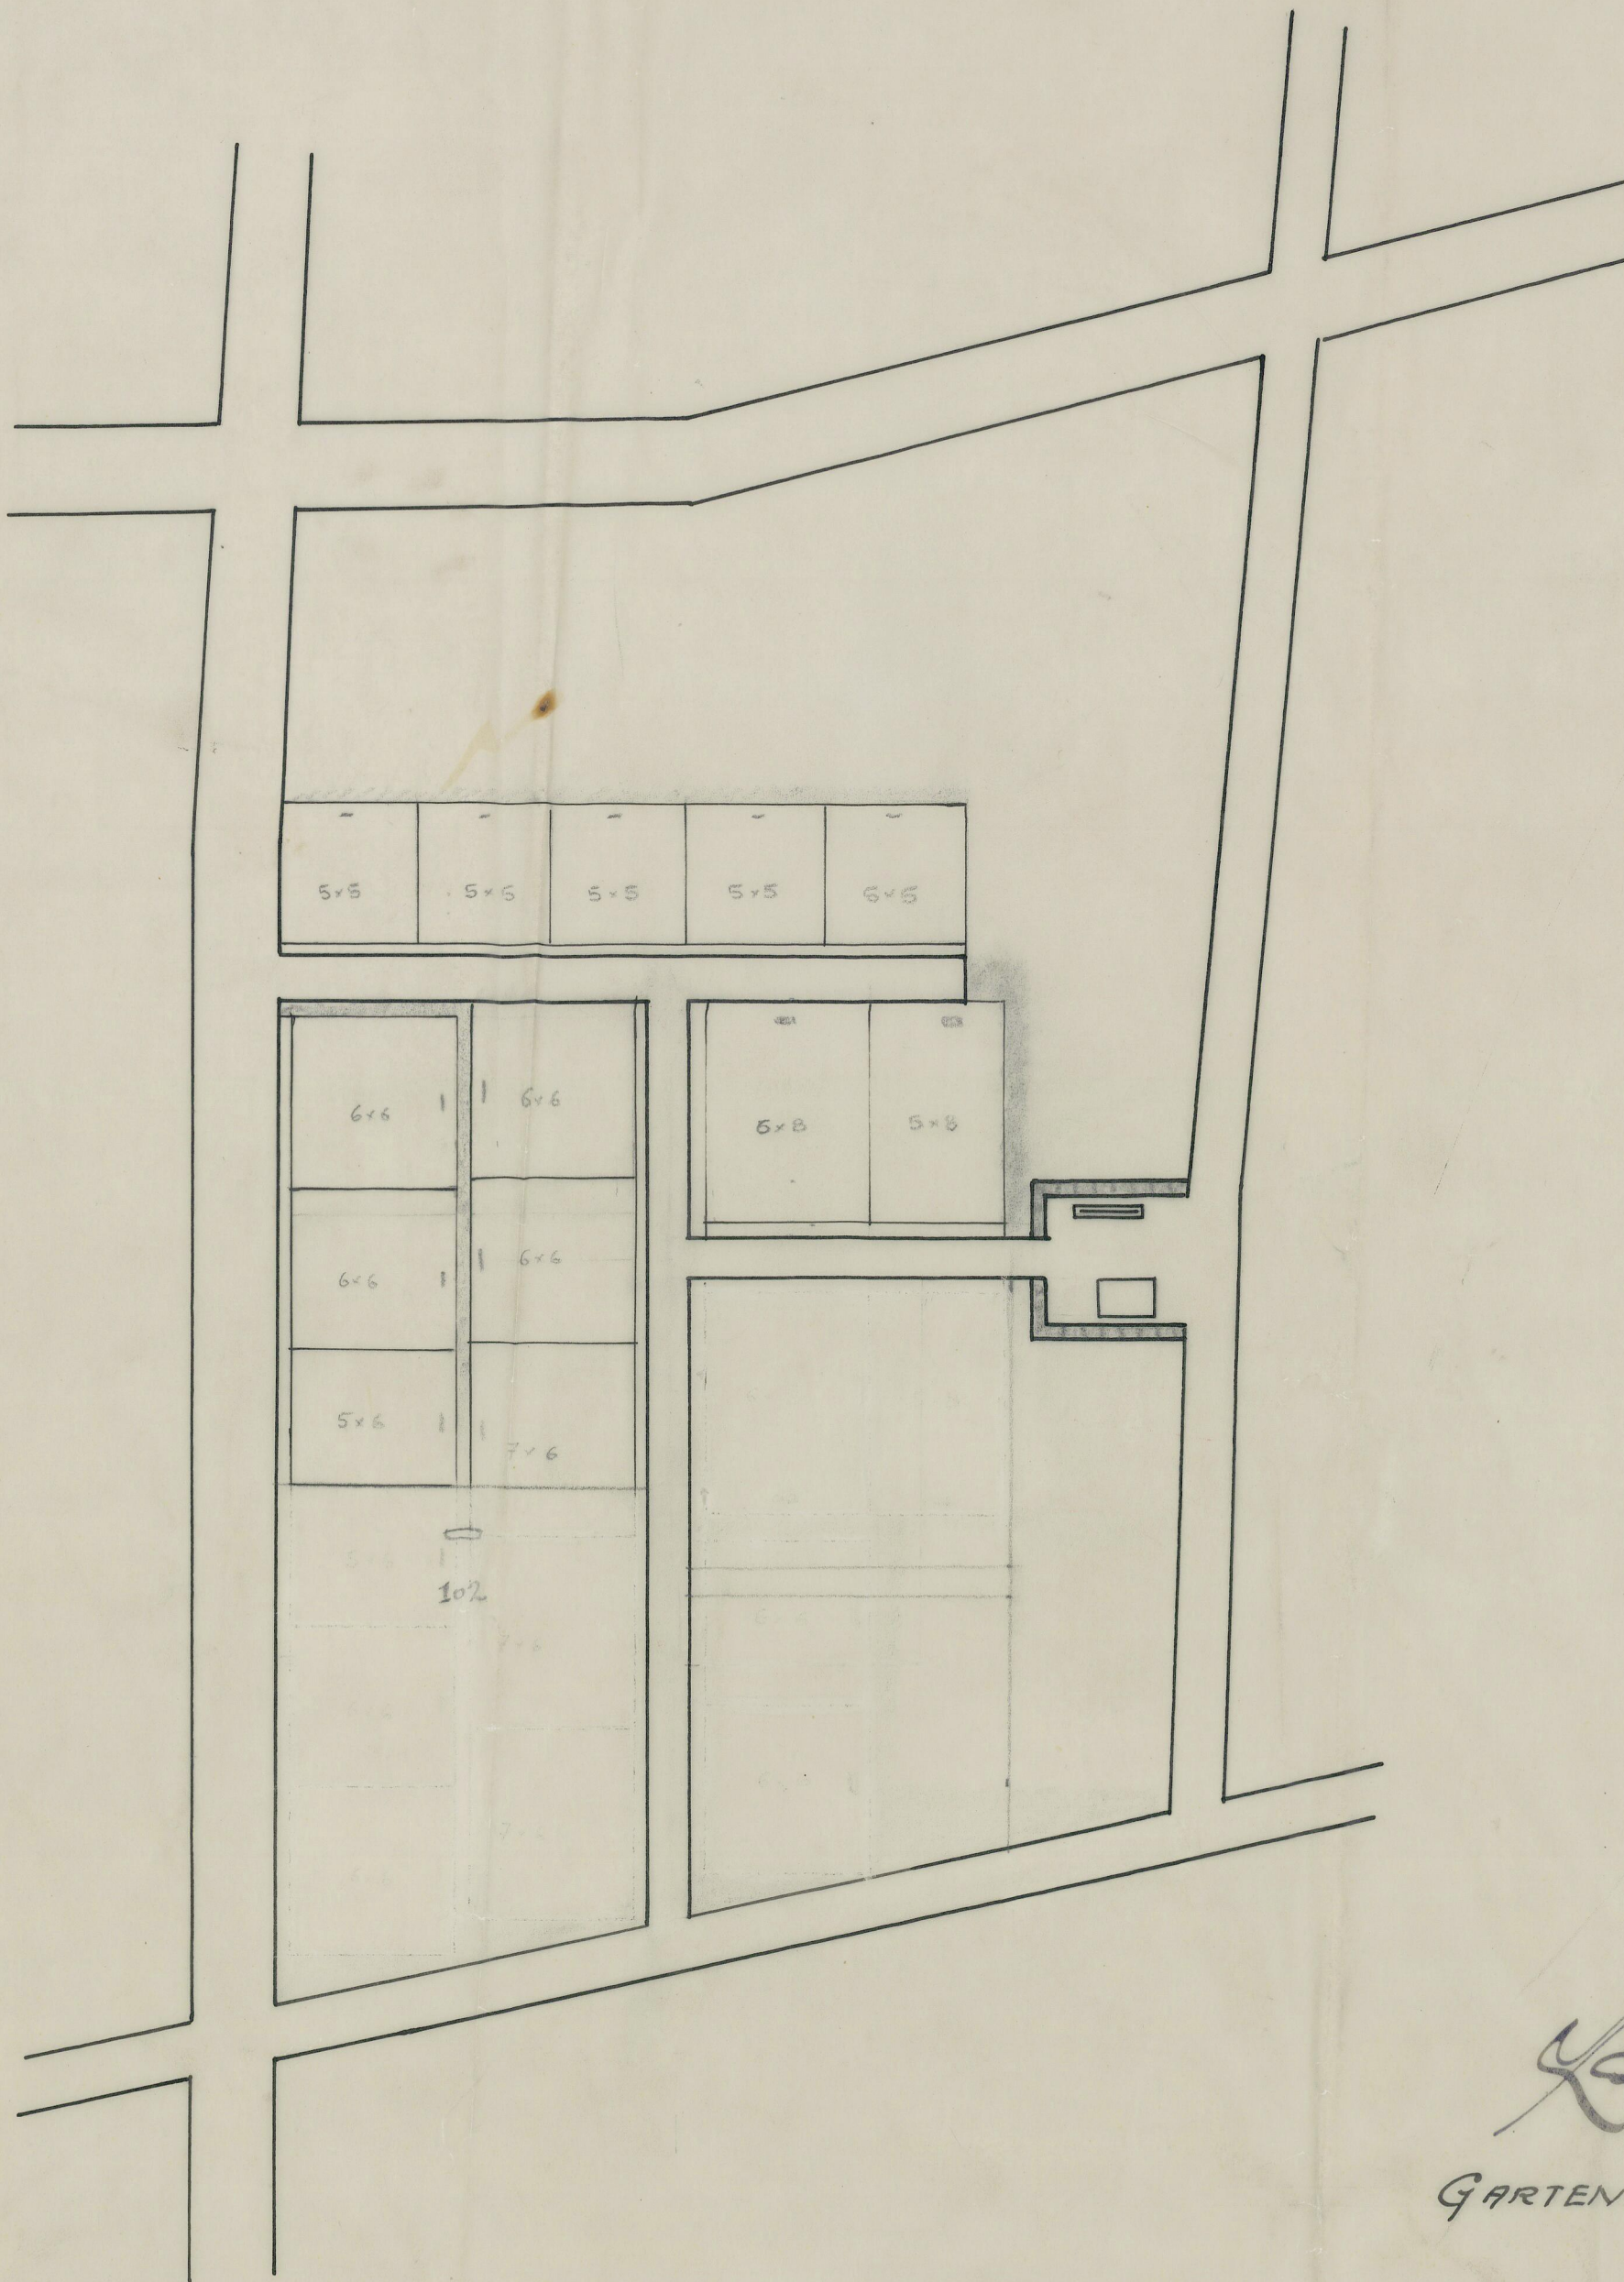

Kamofeldt

GARTENAMTSLEITER L.V.

*Süd-west Friedhof
Stahnsdorf*

M: 1/250

XI-42