



Bruckhauser Eisenbahn Genossenschaft

Strecke Spennet - Elsbach


Project
betreffend den Oberbau des Empfangs-
gebäudes Bahnhof
Buchholz.

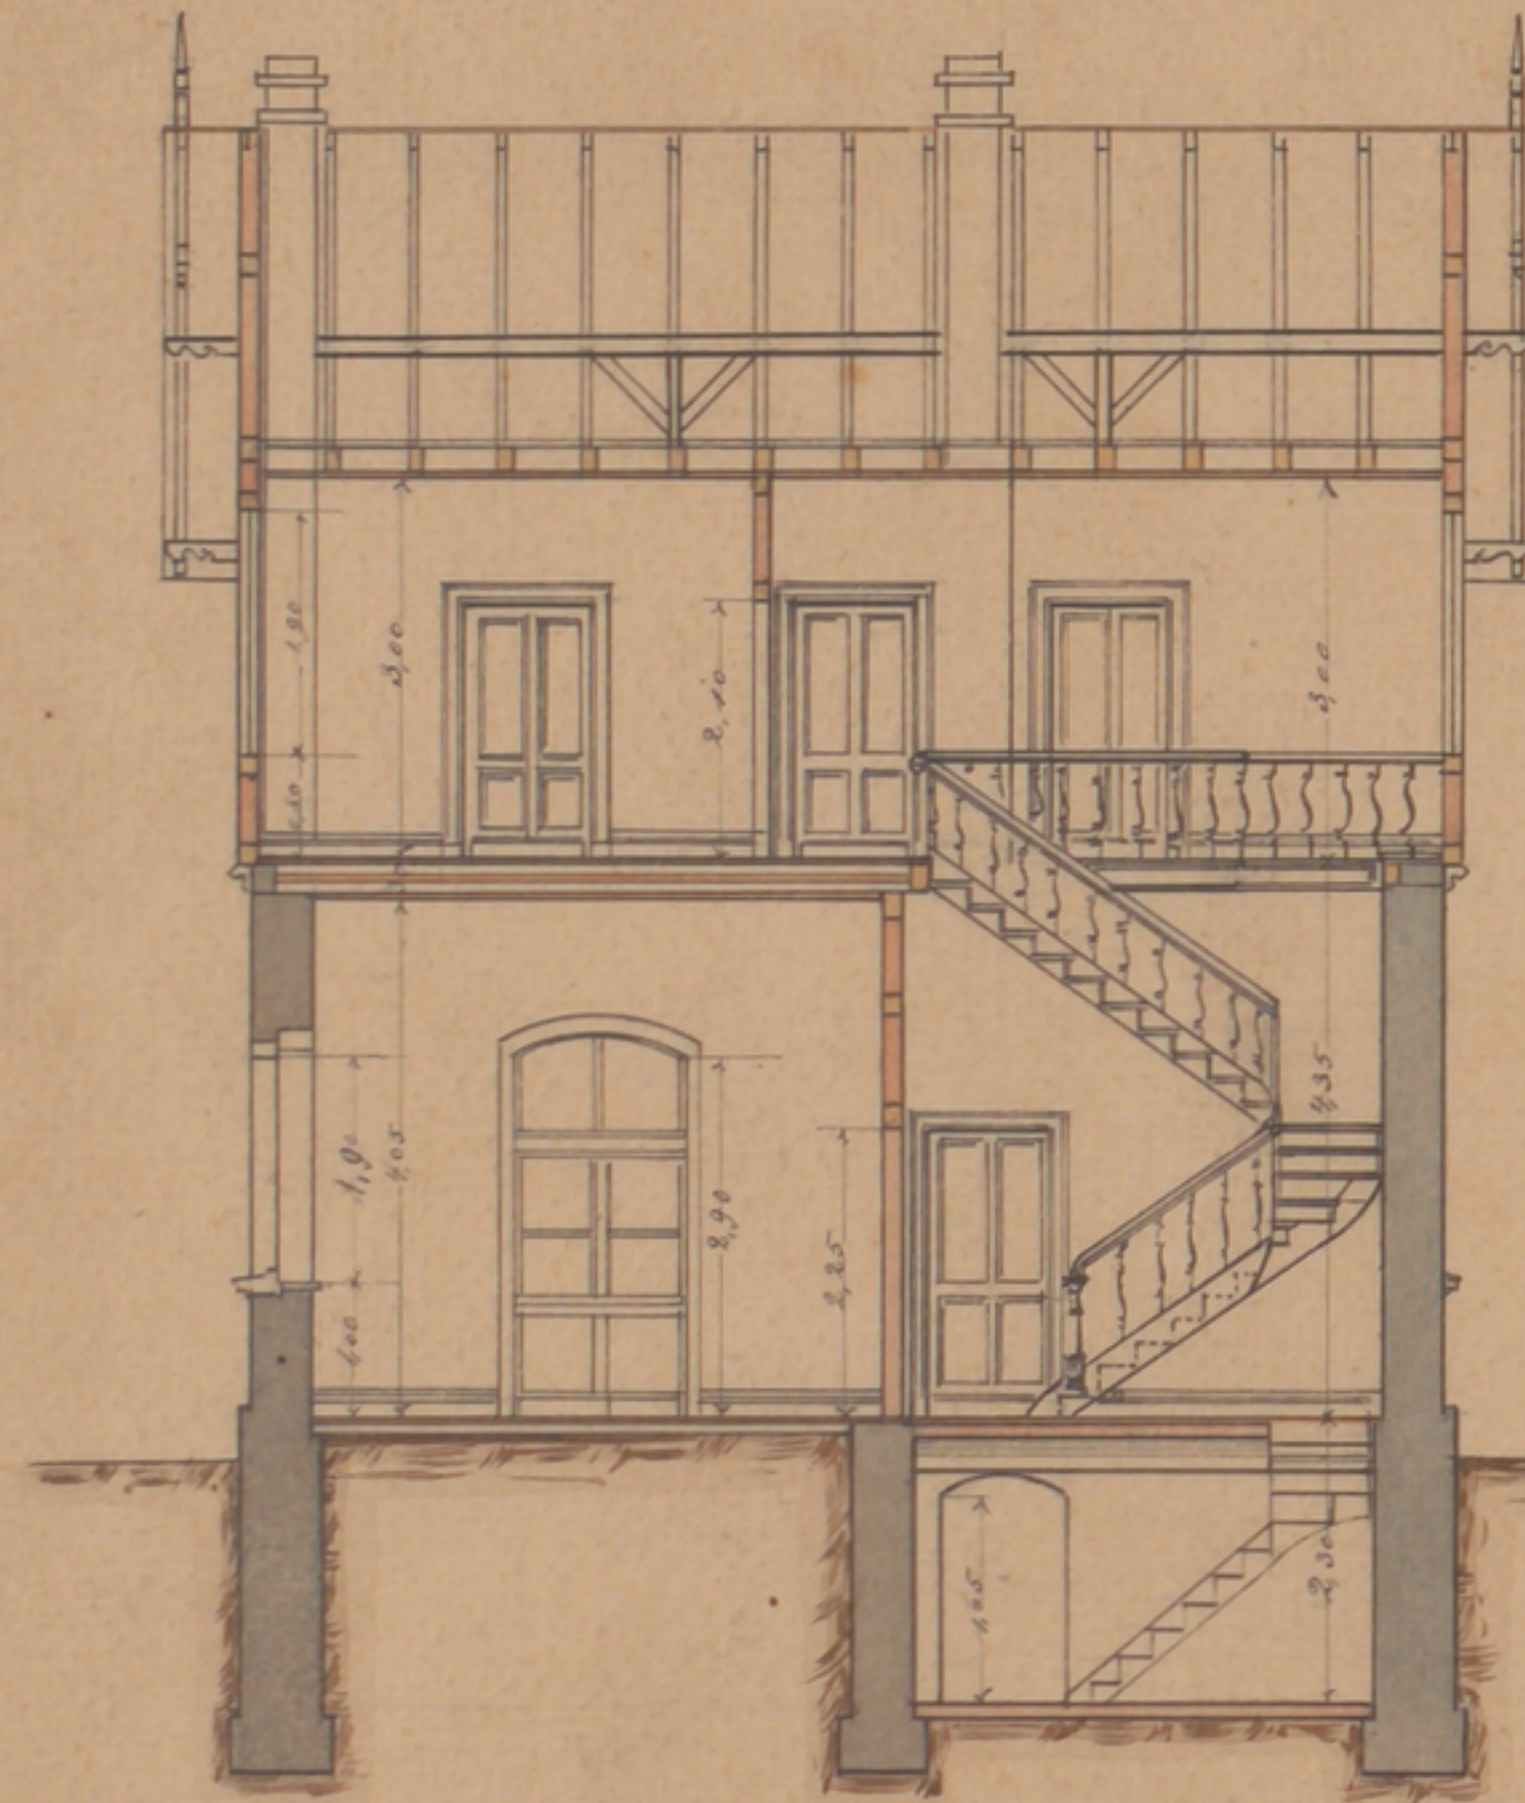


Profil a-b.

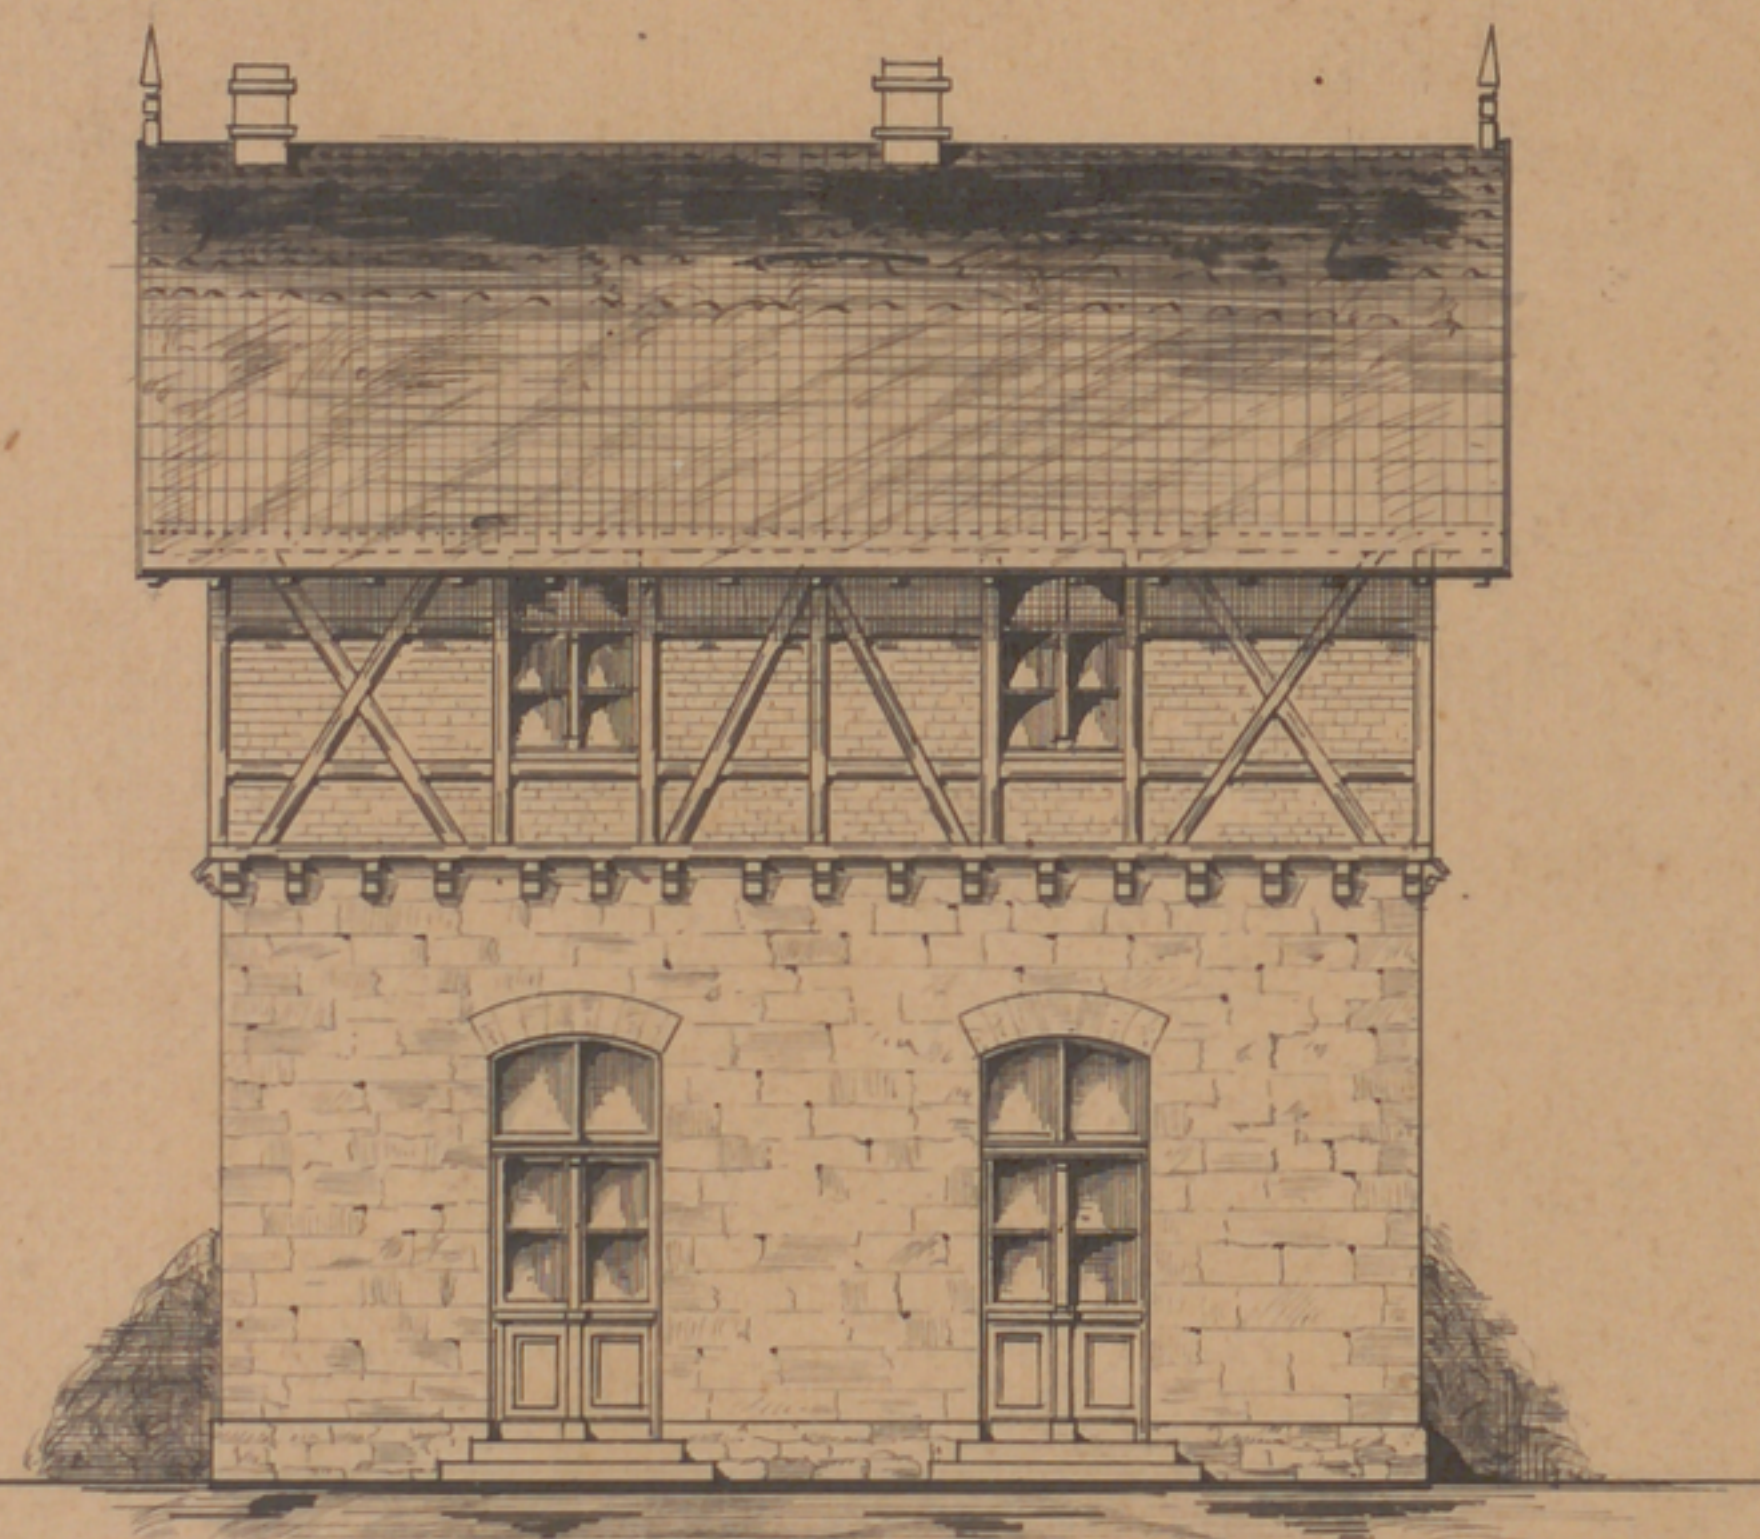


Seiten ~ Ansicht.

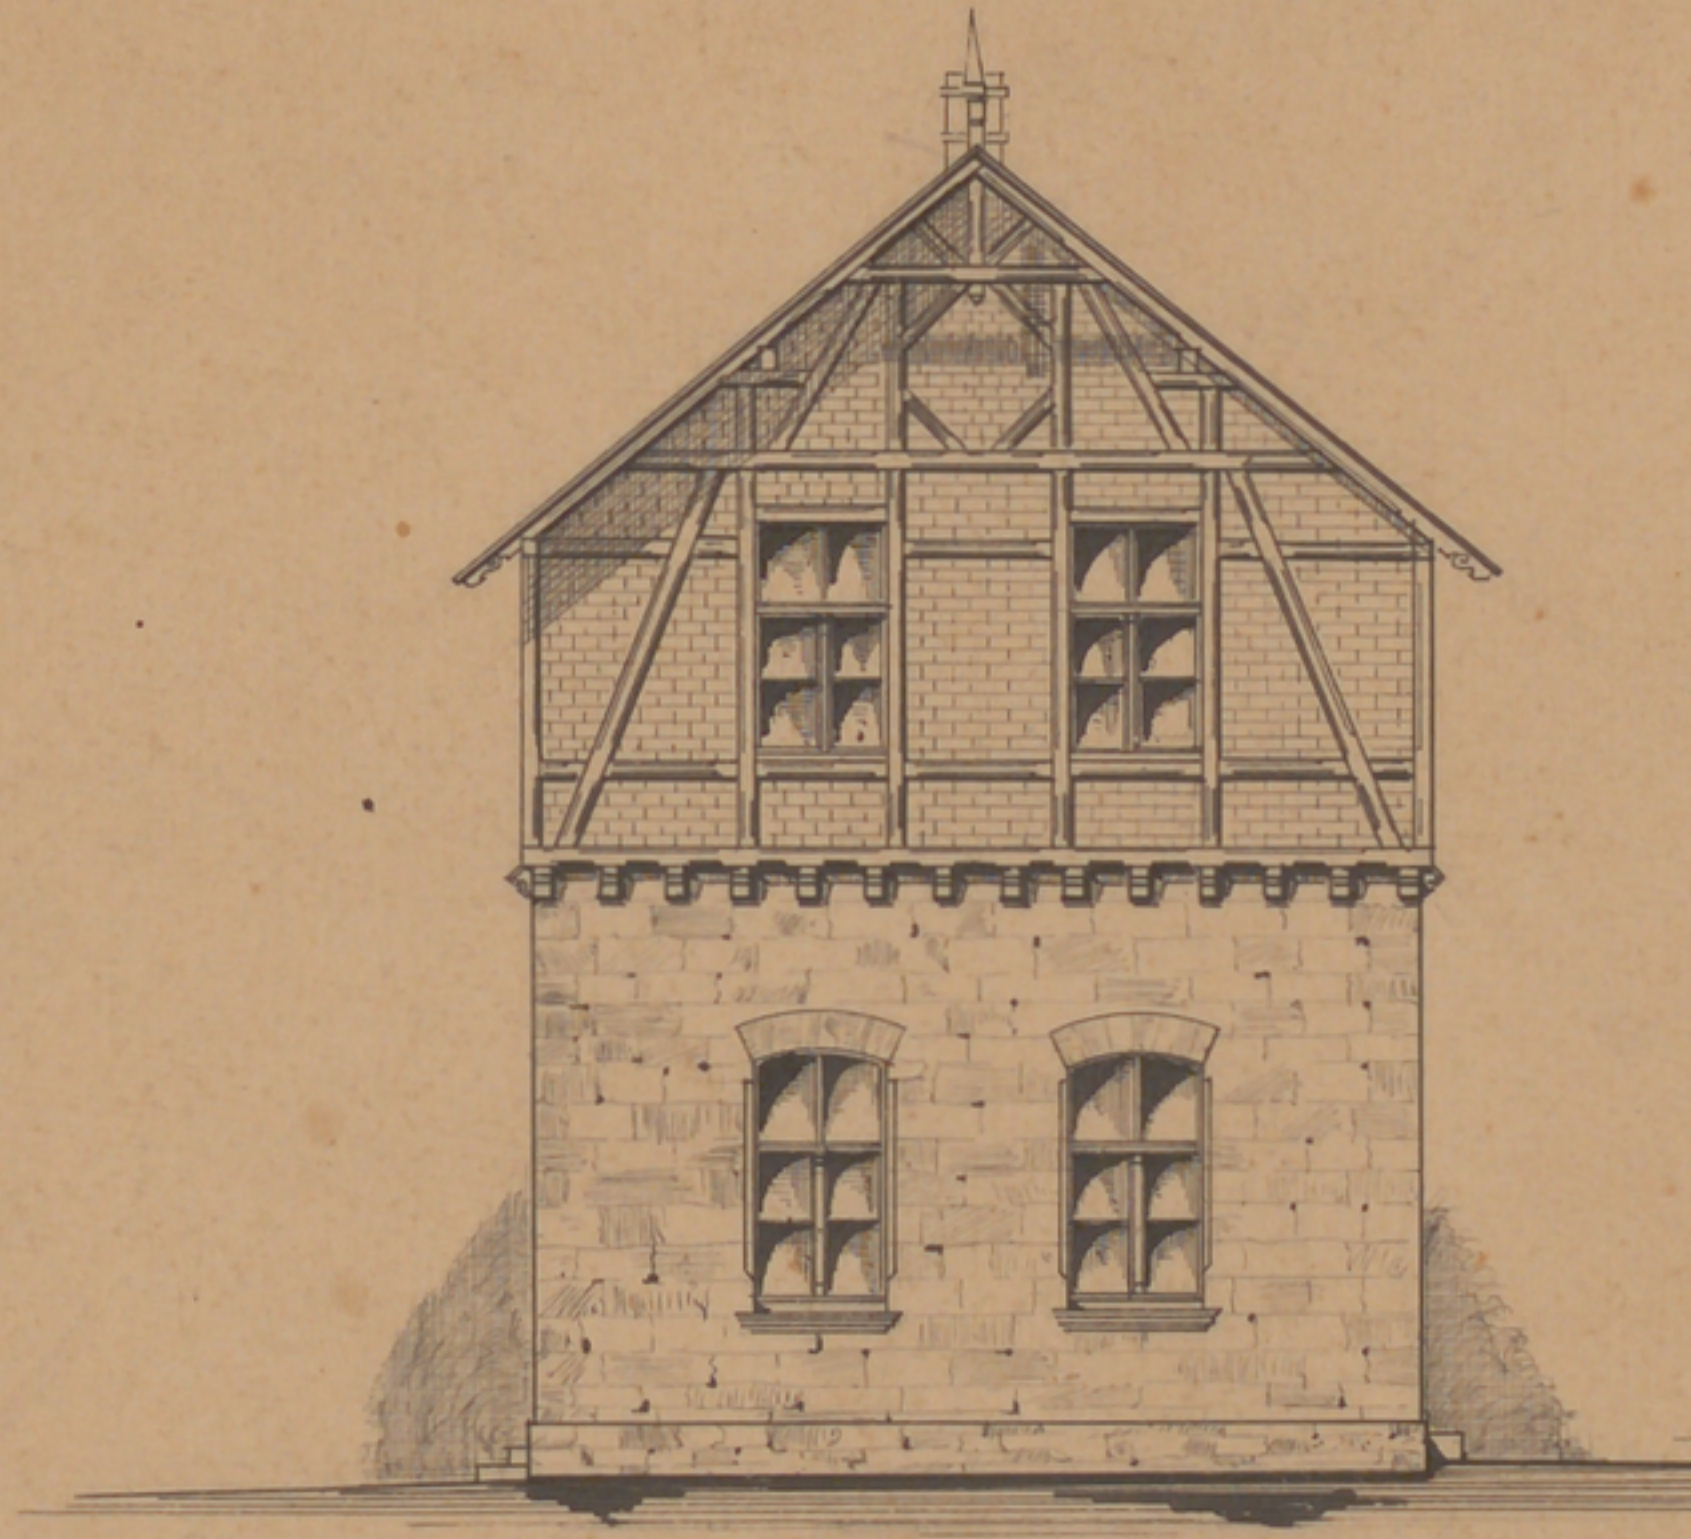


Giebel ~ Ansicht.

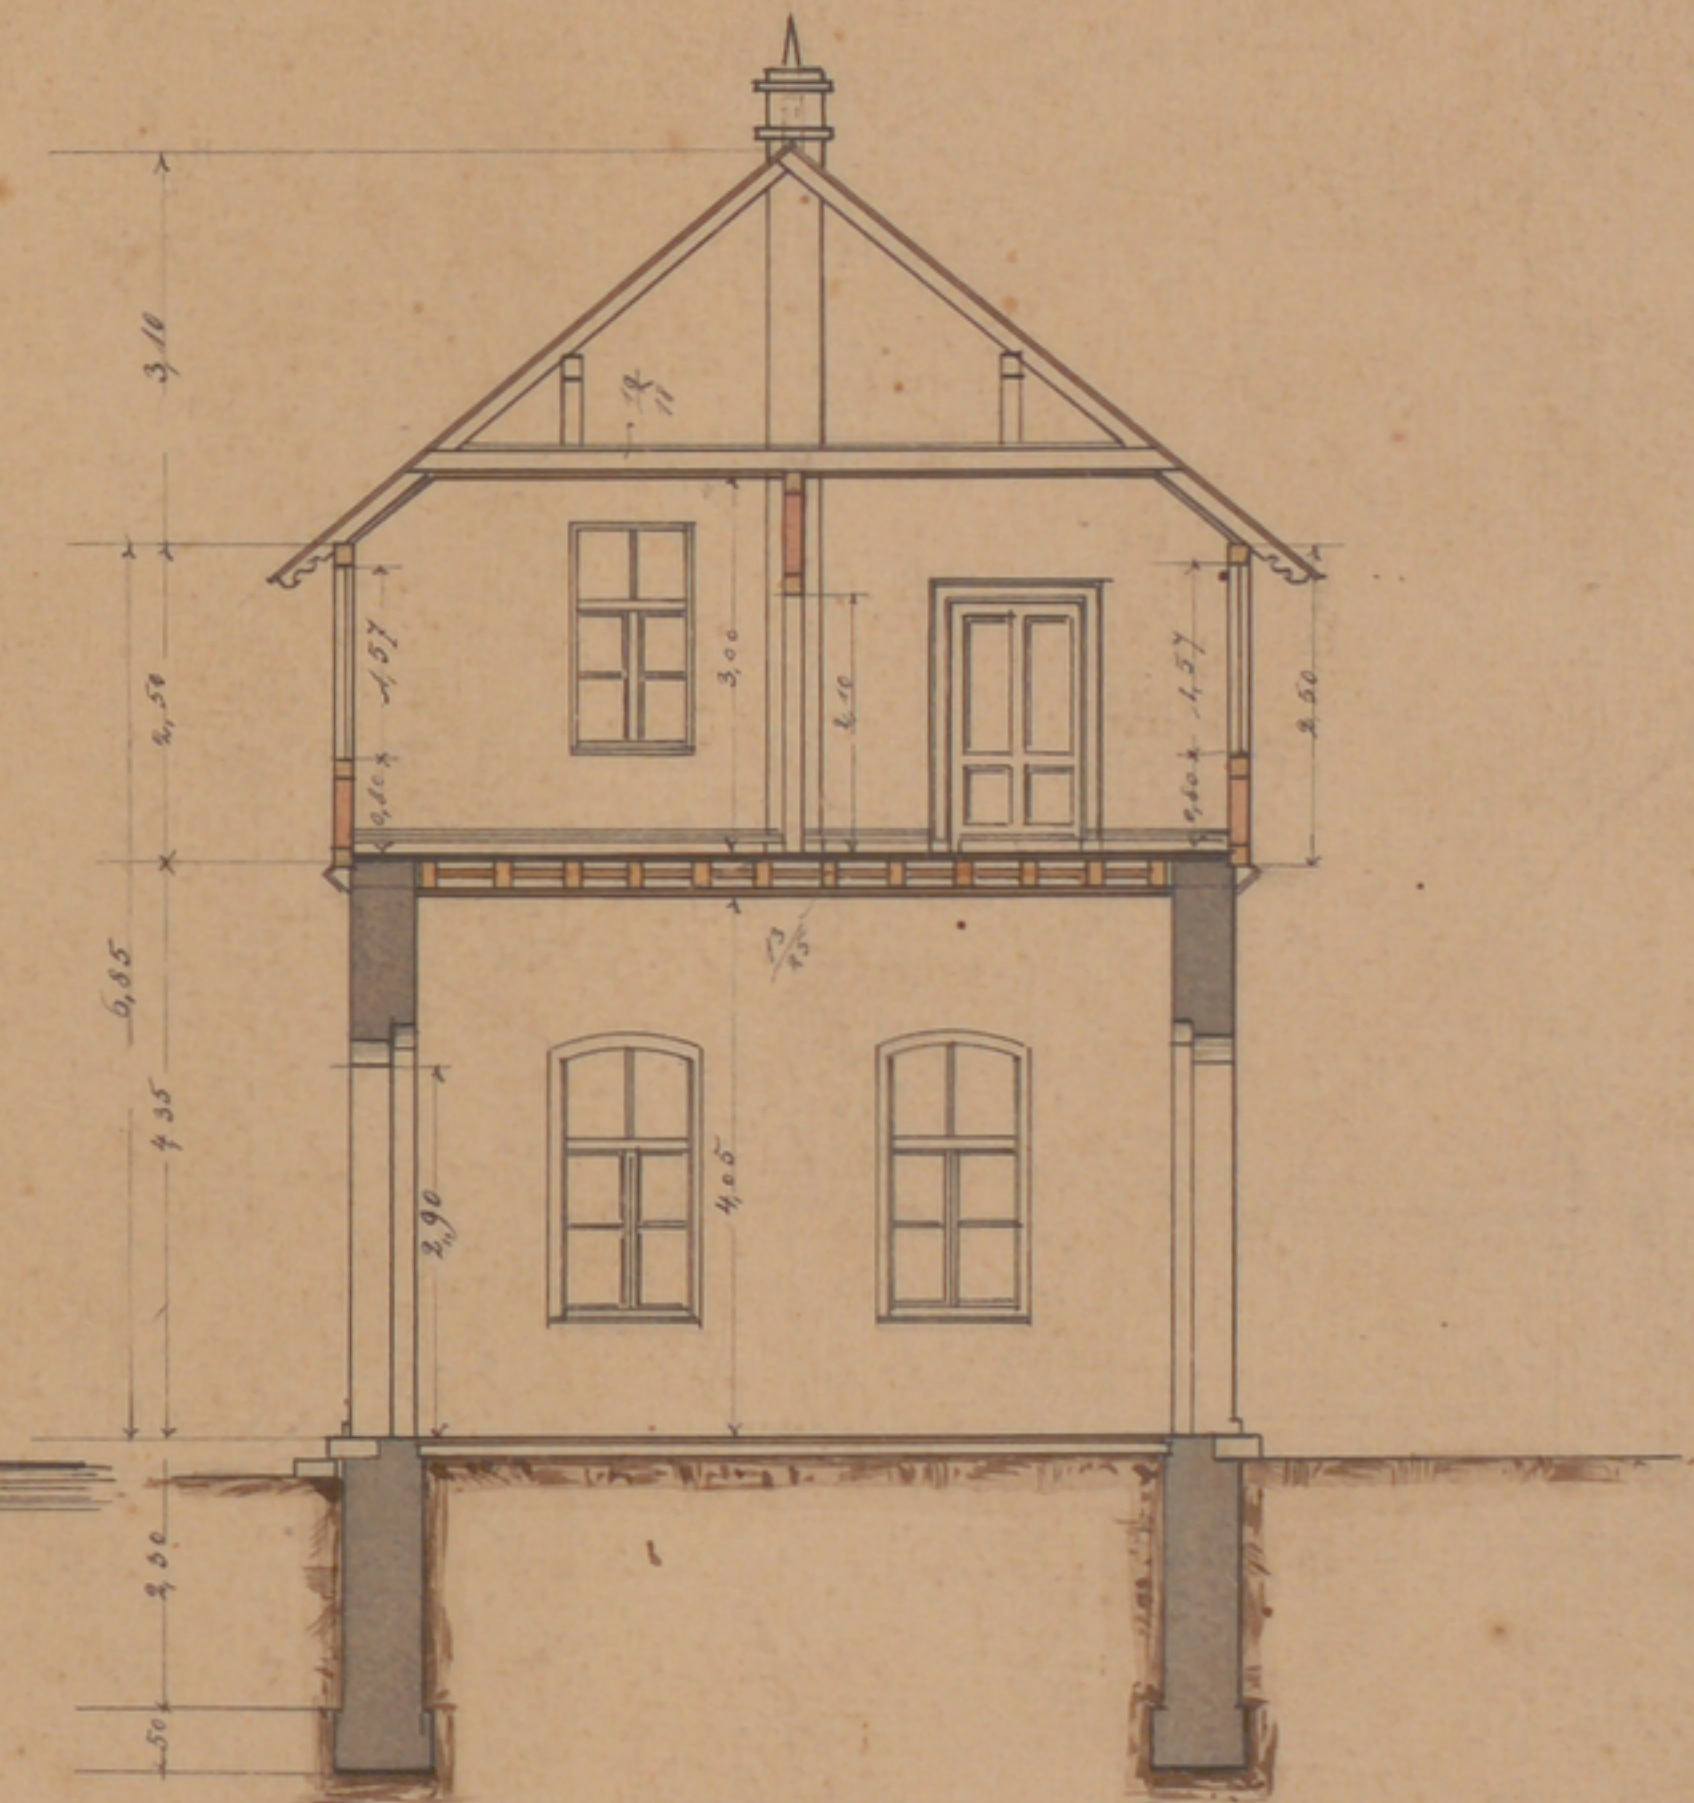


Profil c-d.

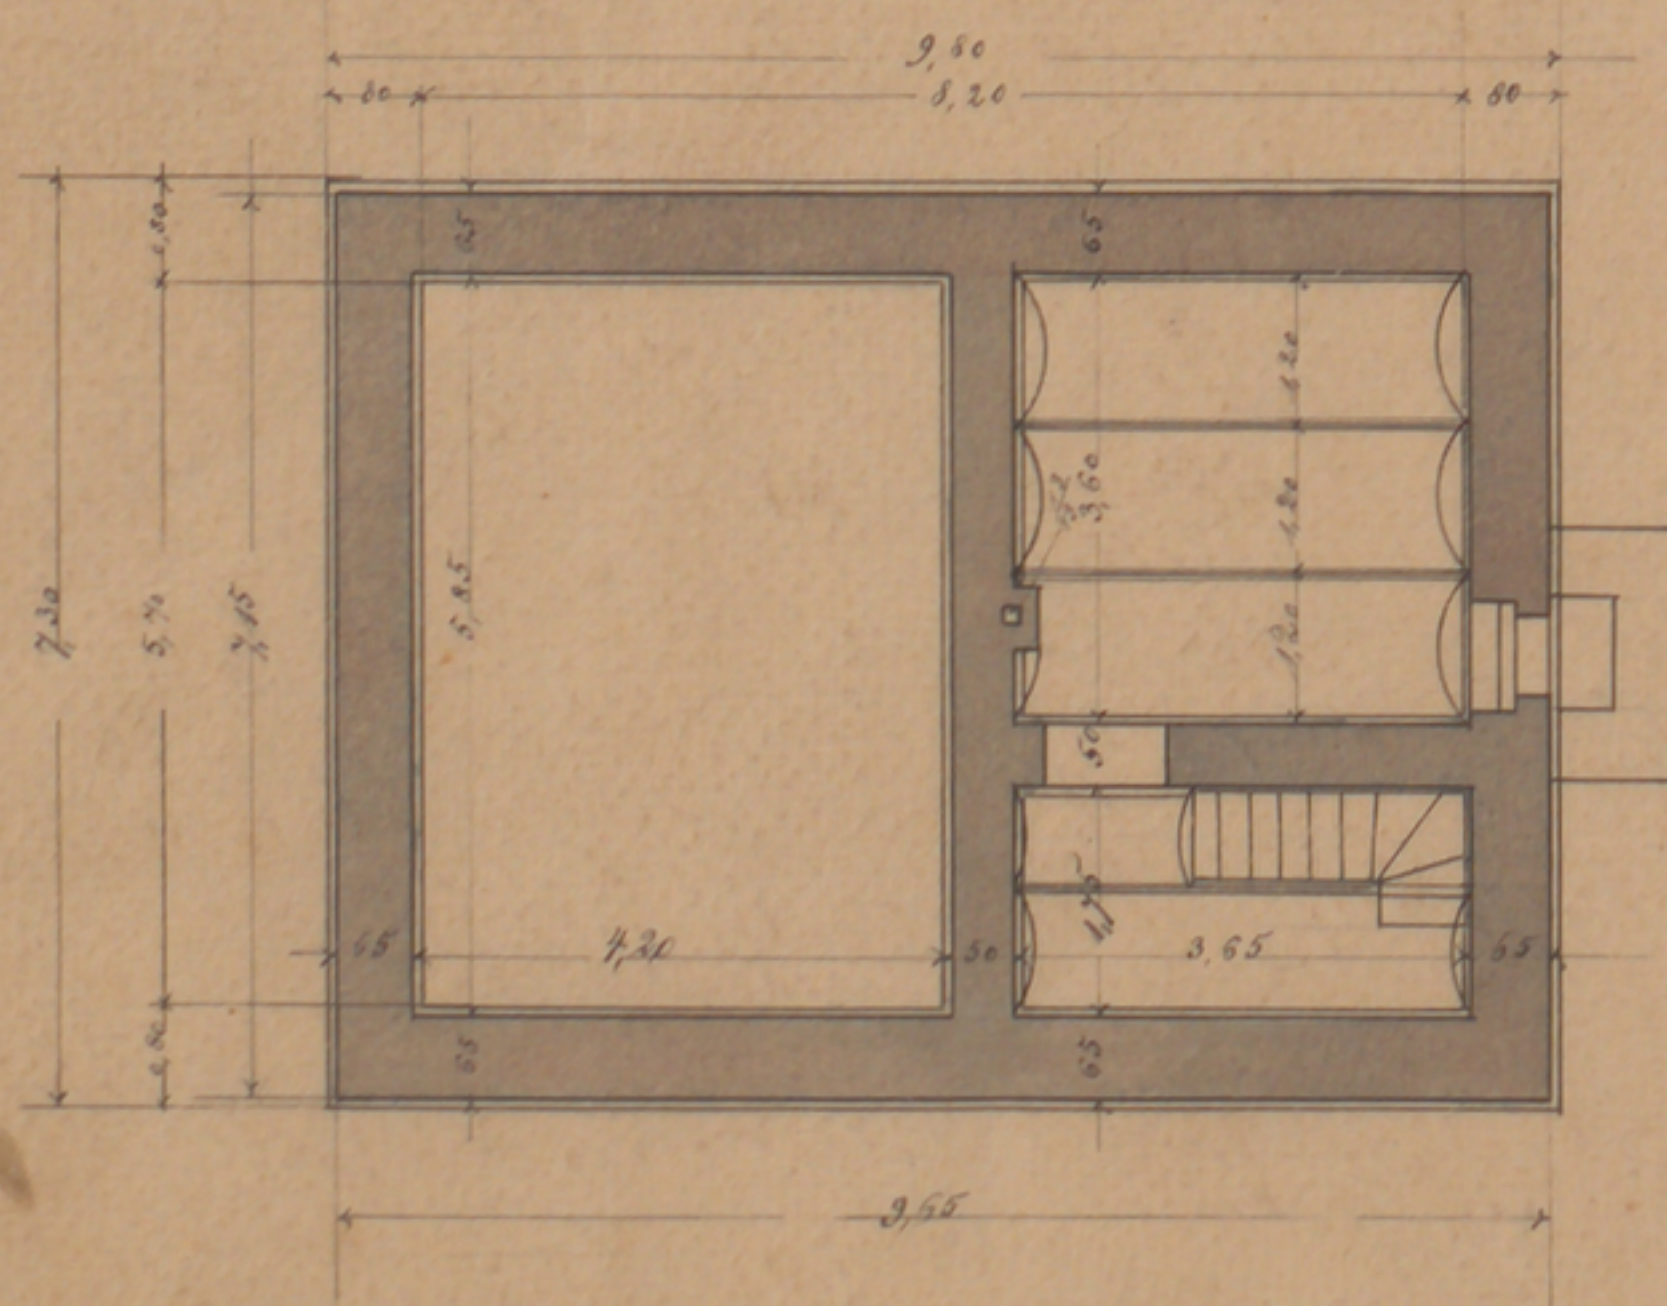


Kellergrundriss

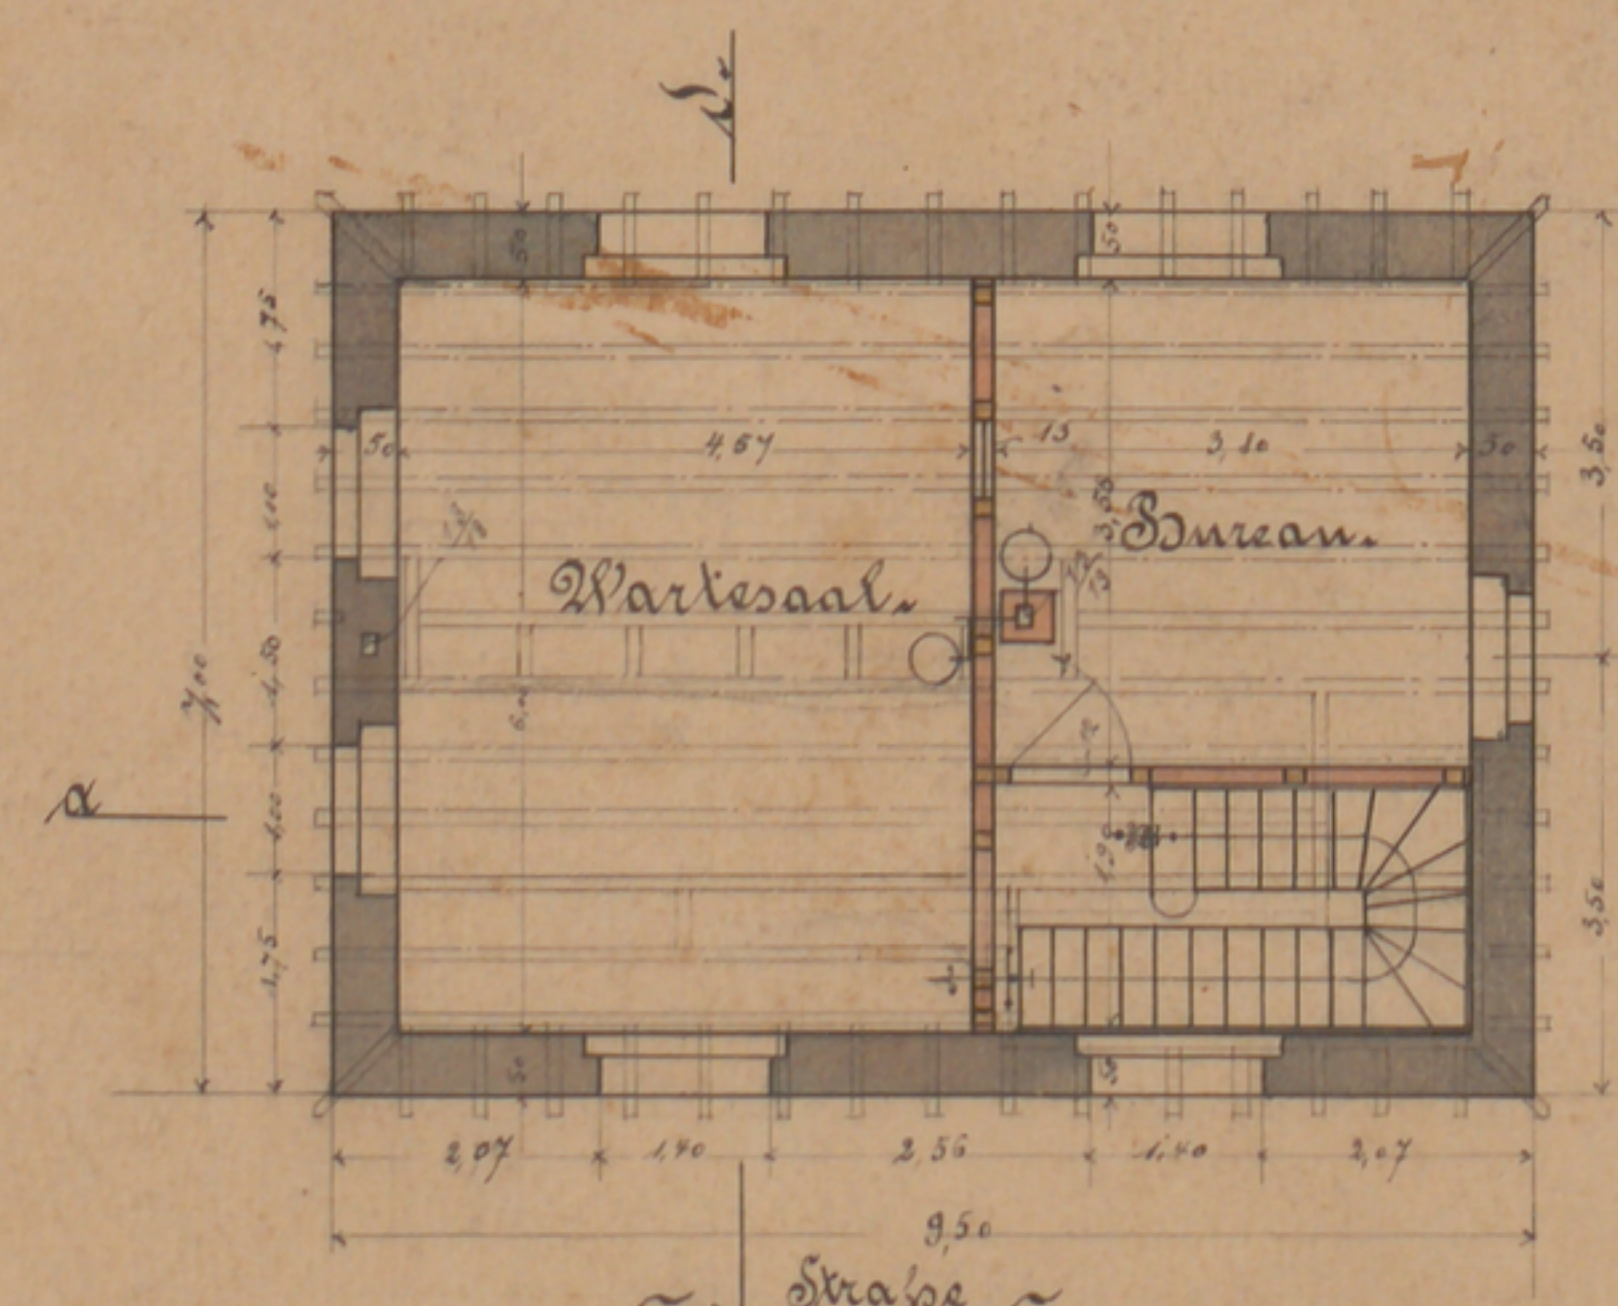

Grundriss zum Erdgeschoss

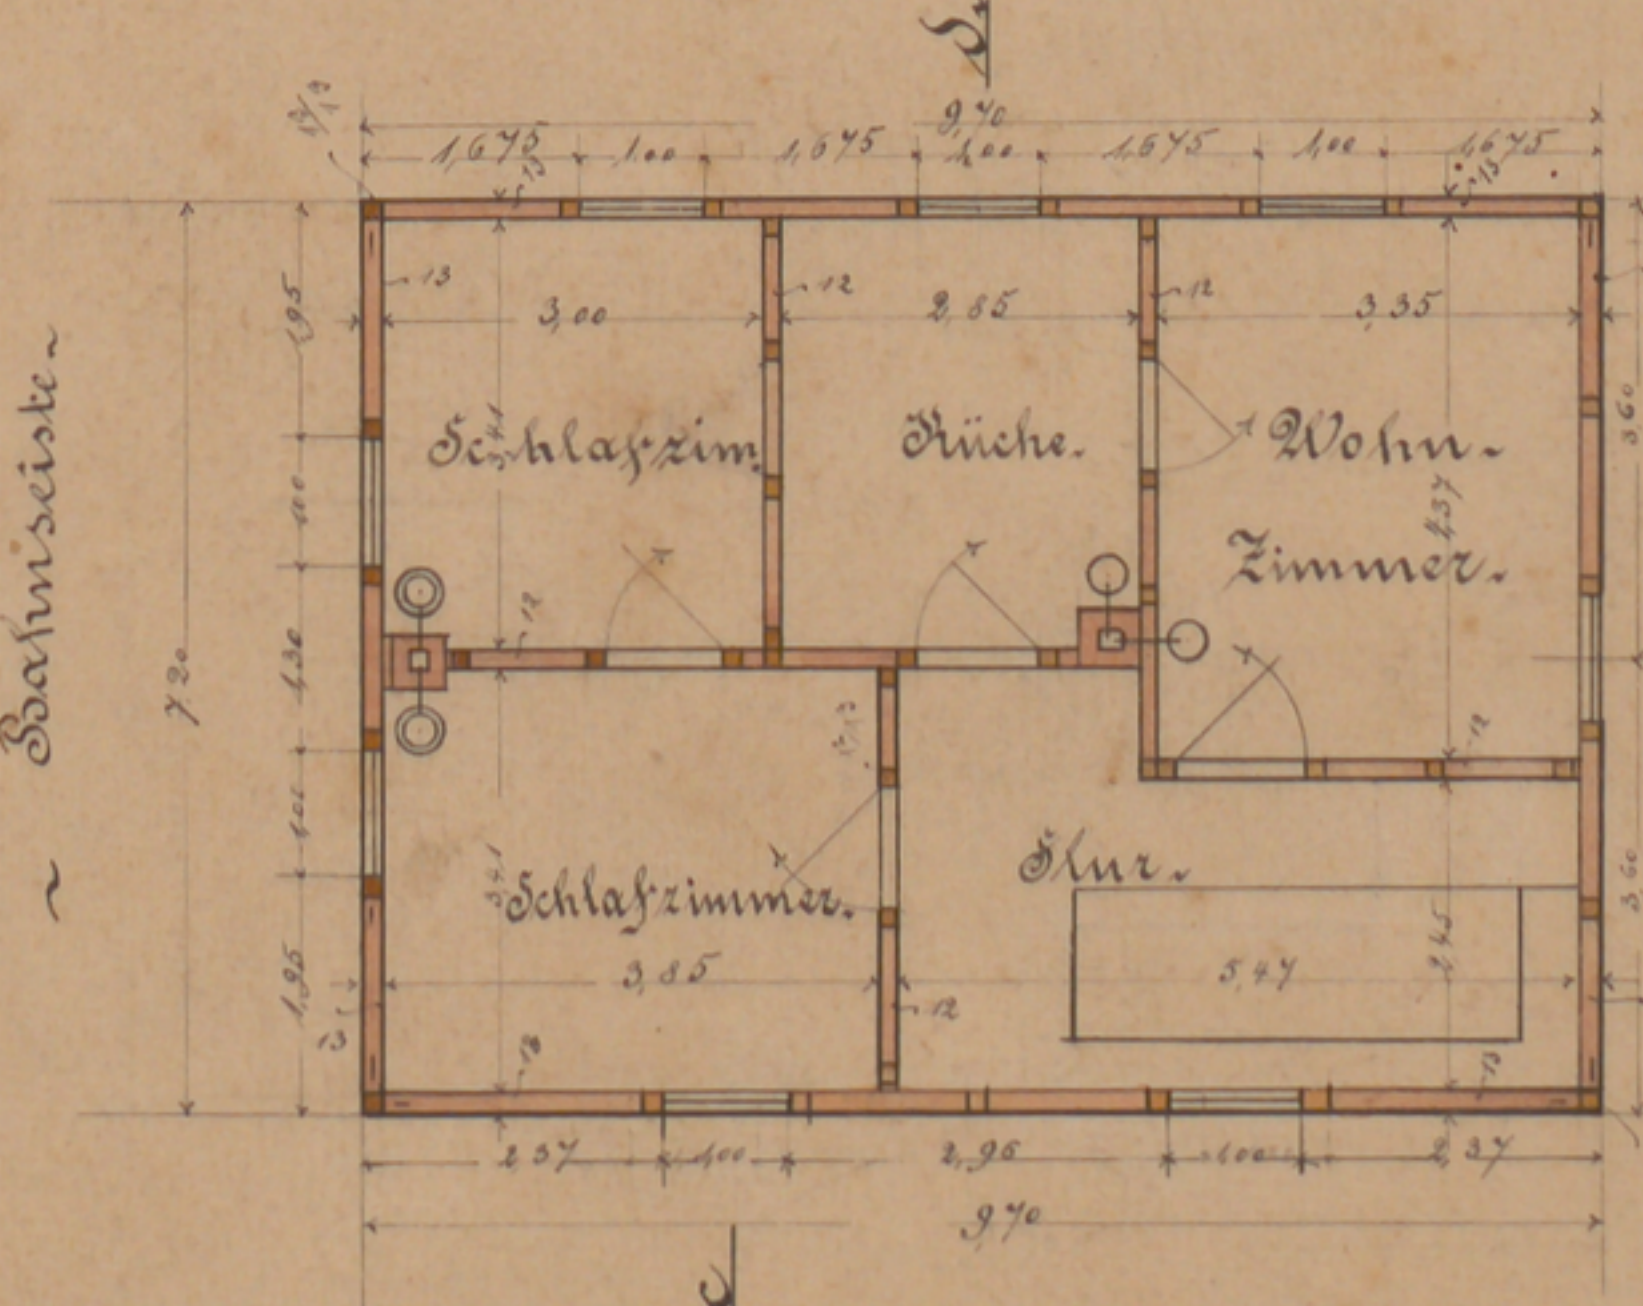

Grundriss zur Etage.

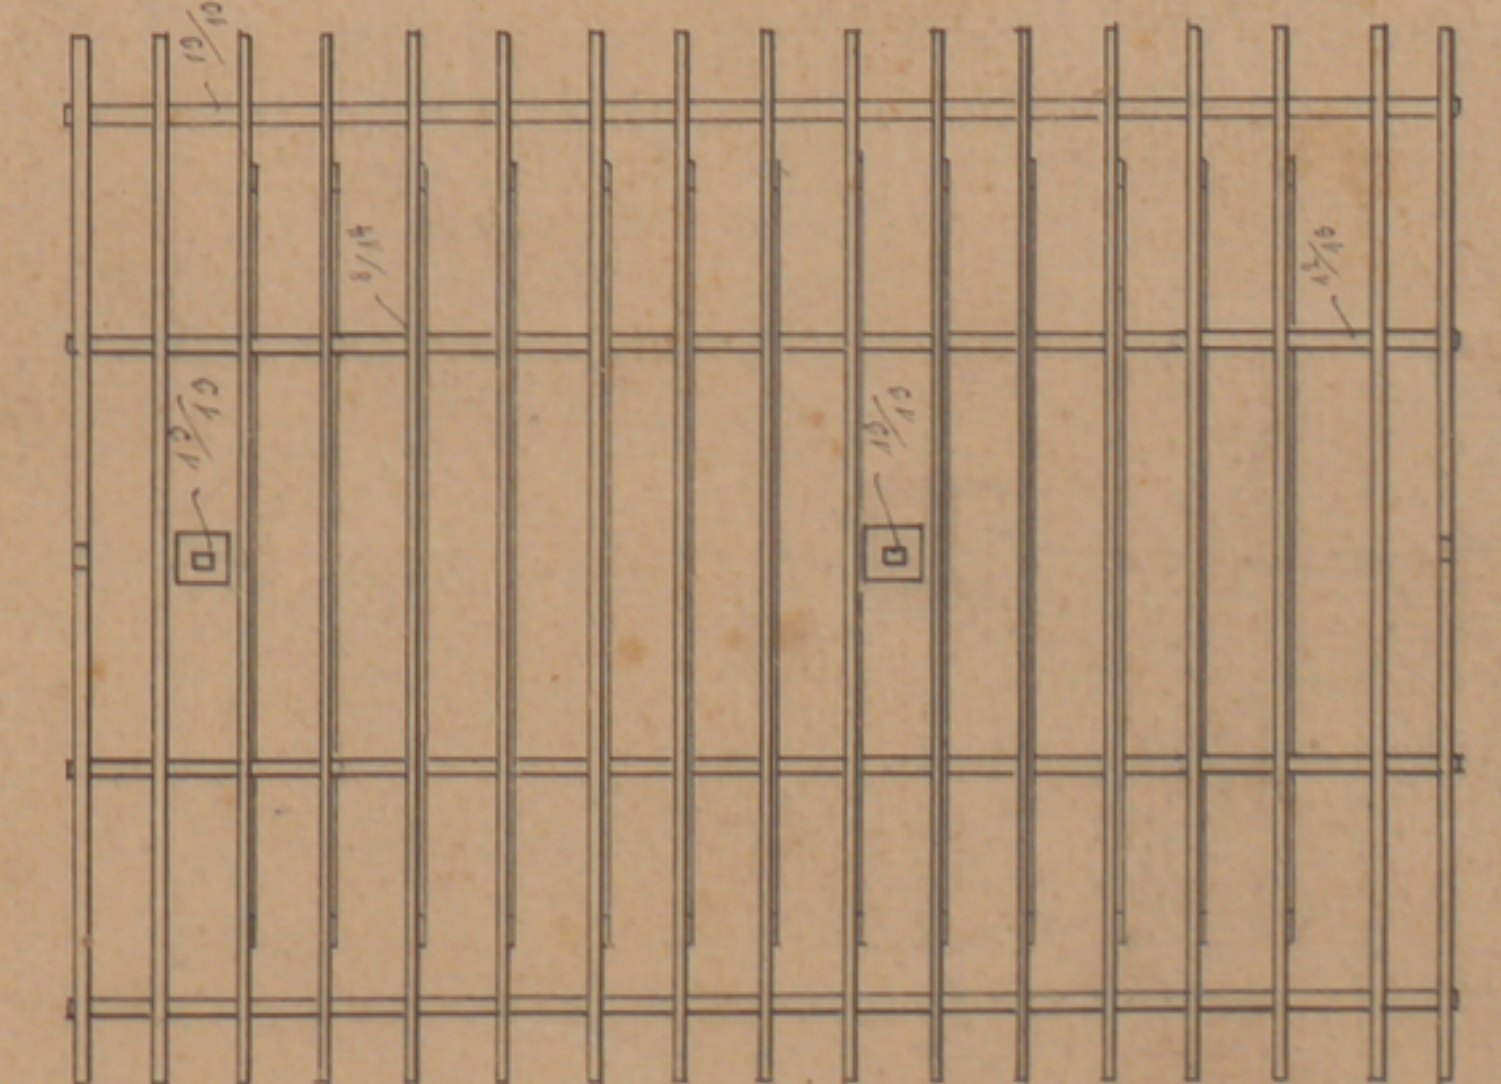

Sparrenlage

Für den Empfangsraum
Räuml. für die Genossenschaft
Boden 10 Fels 1892
Remen

Zum Zwecke vom heutigen Tage
Spennet, den 1. Februar 1892
Die Direction:

Salin

Spennet im Juli 91