Stadtarchiv Sankt Augustin / SN 175 / 00176_01

Broelthaler Eisenbahn.

Lageplan
Bahnhof Siegburg
Gemeinde Siegburg-Mülldorf.
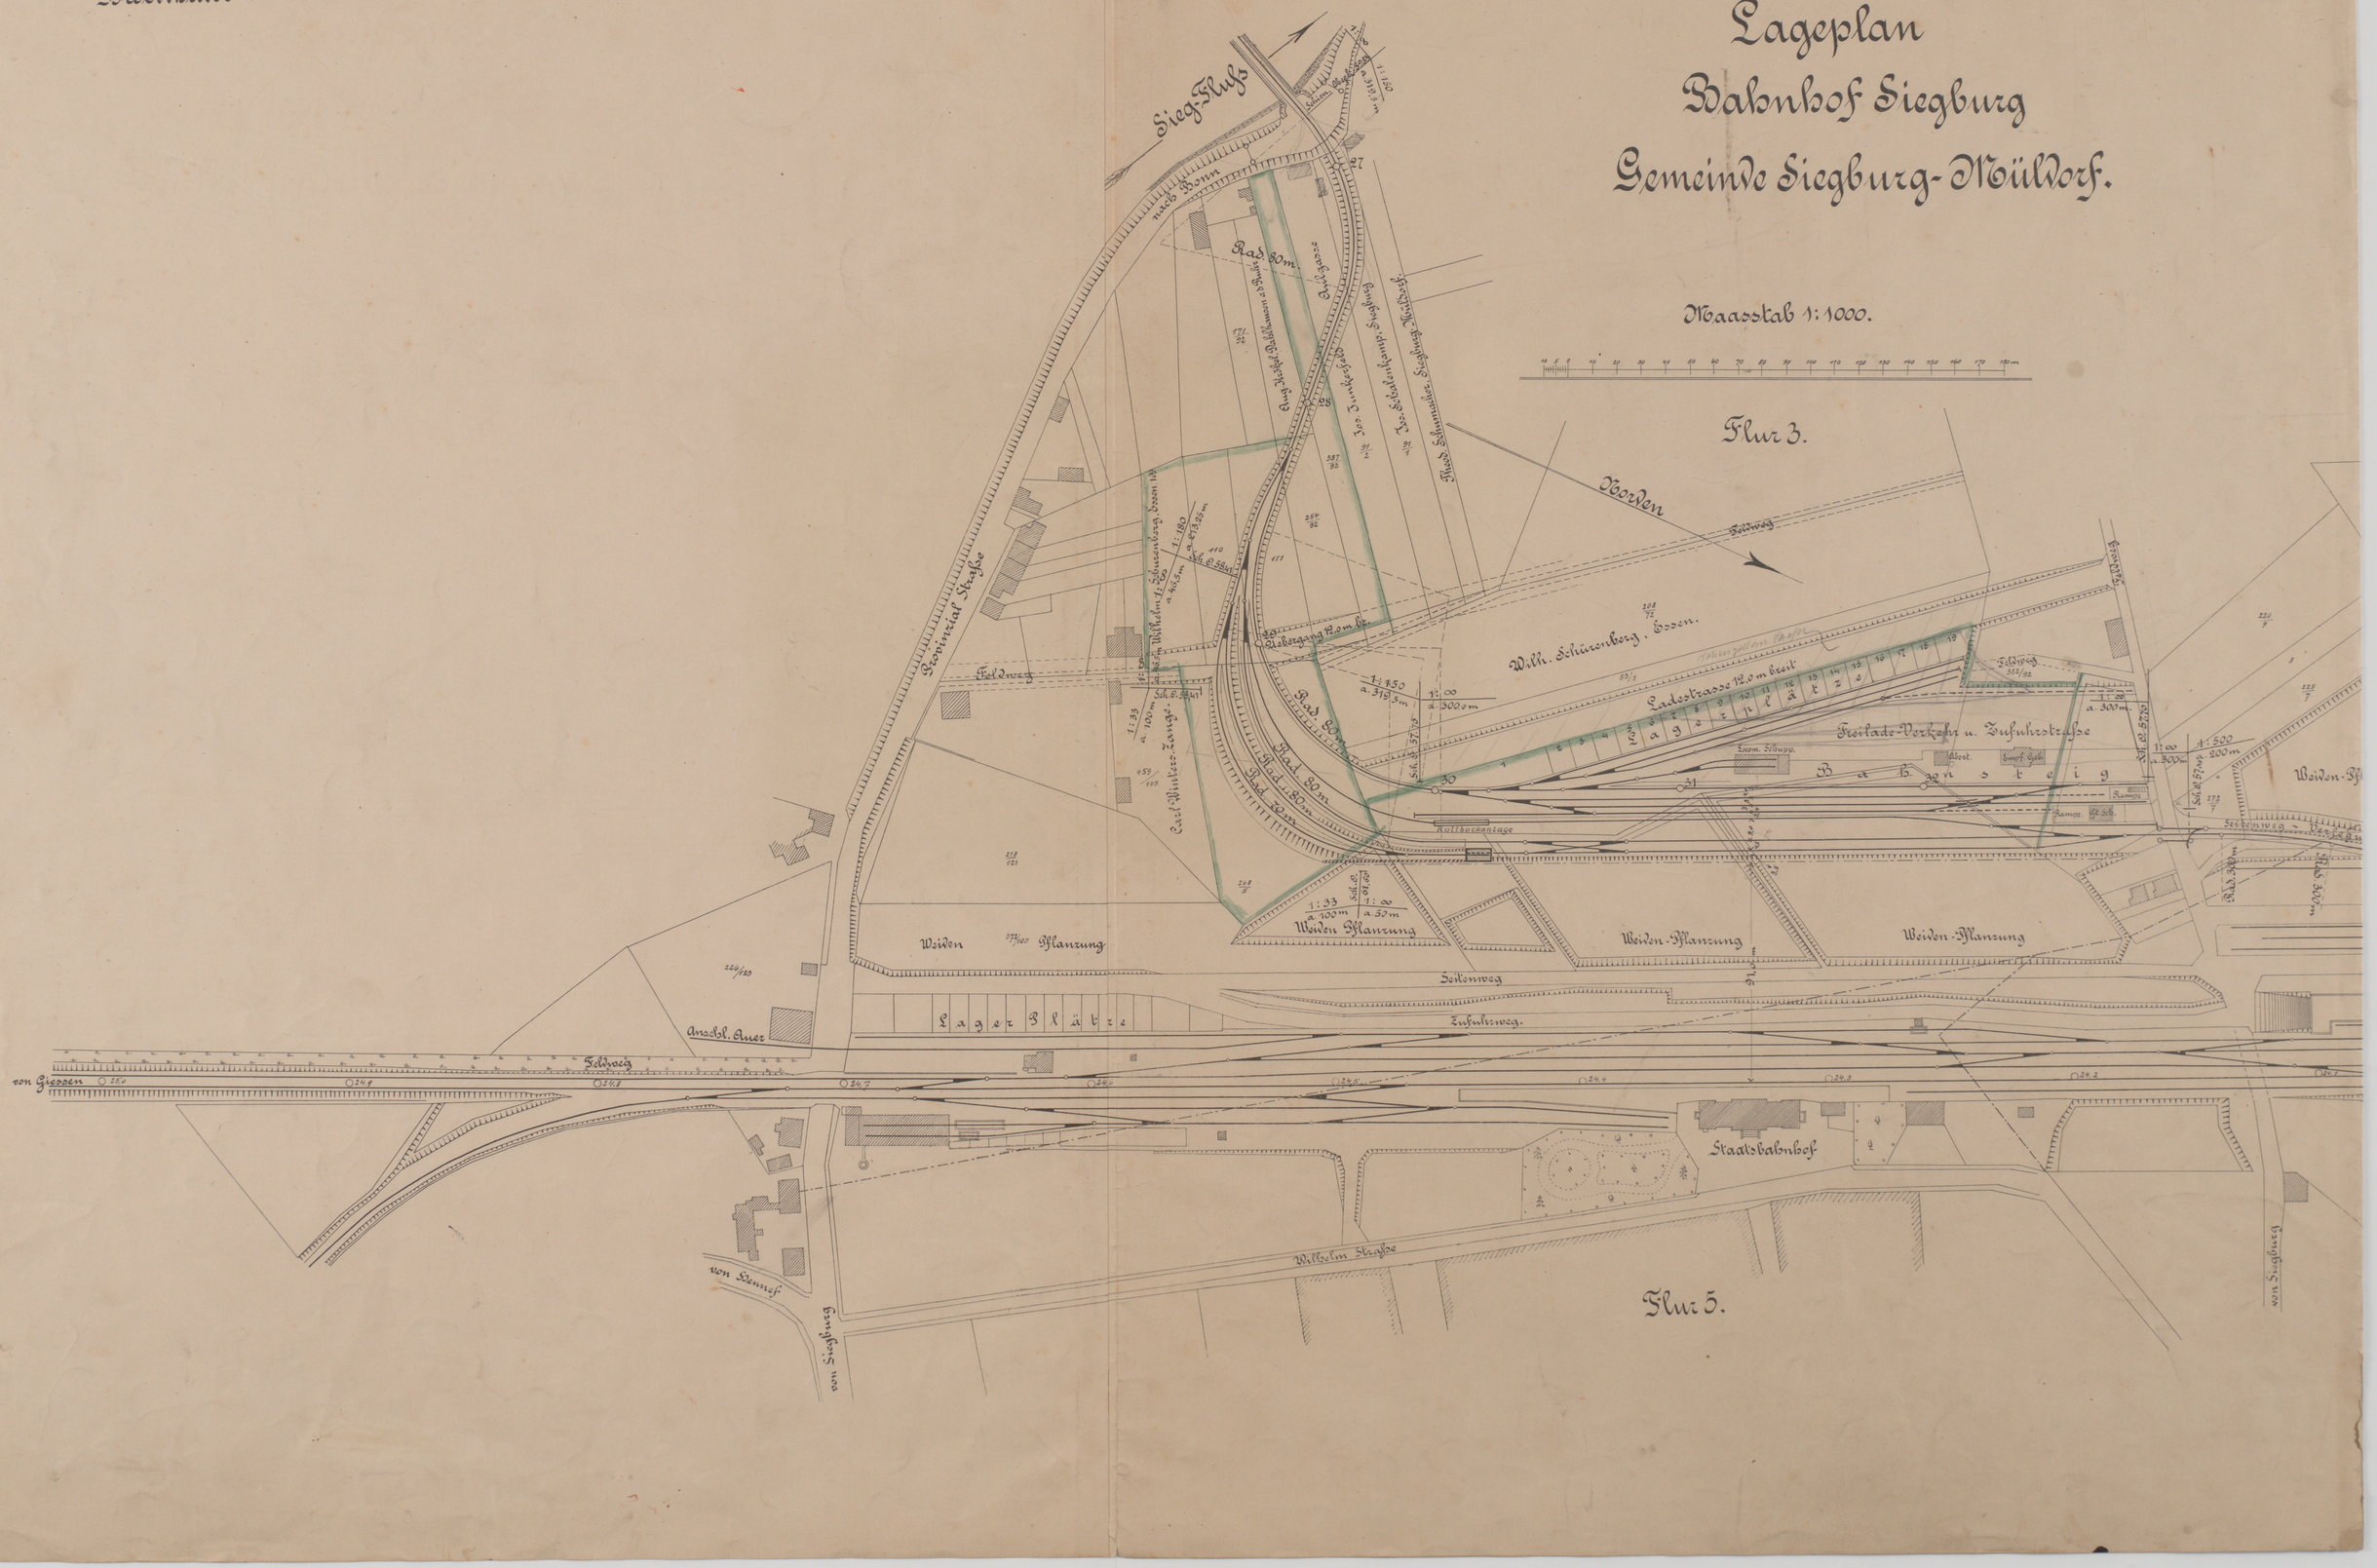
Maassstab 1:1000.