



Zeichnung zum Concessionsgesuch der
Röhlter Eisenbahn Act. Ges.
in Beuel.

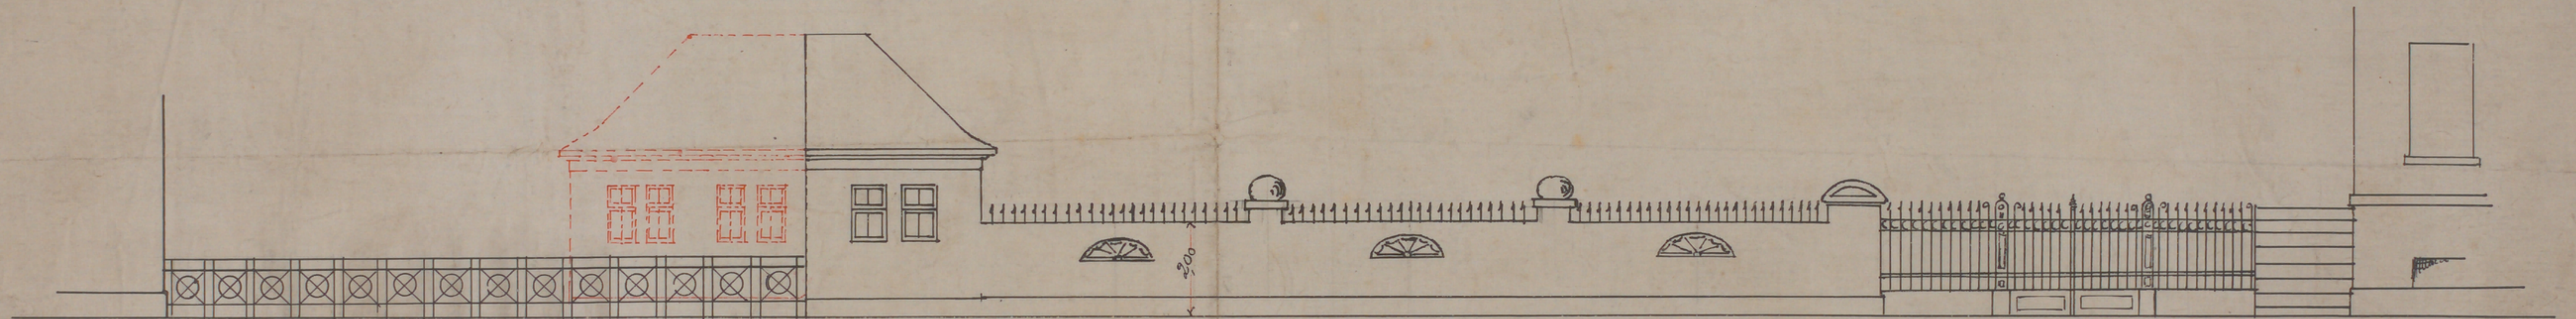

Ansicht von der Strasse aus.

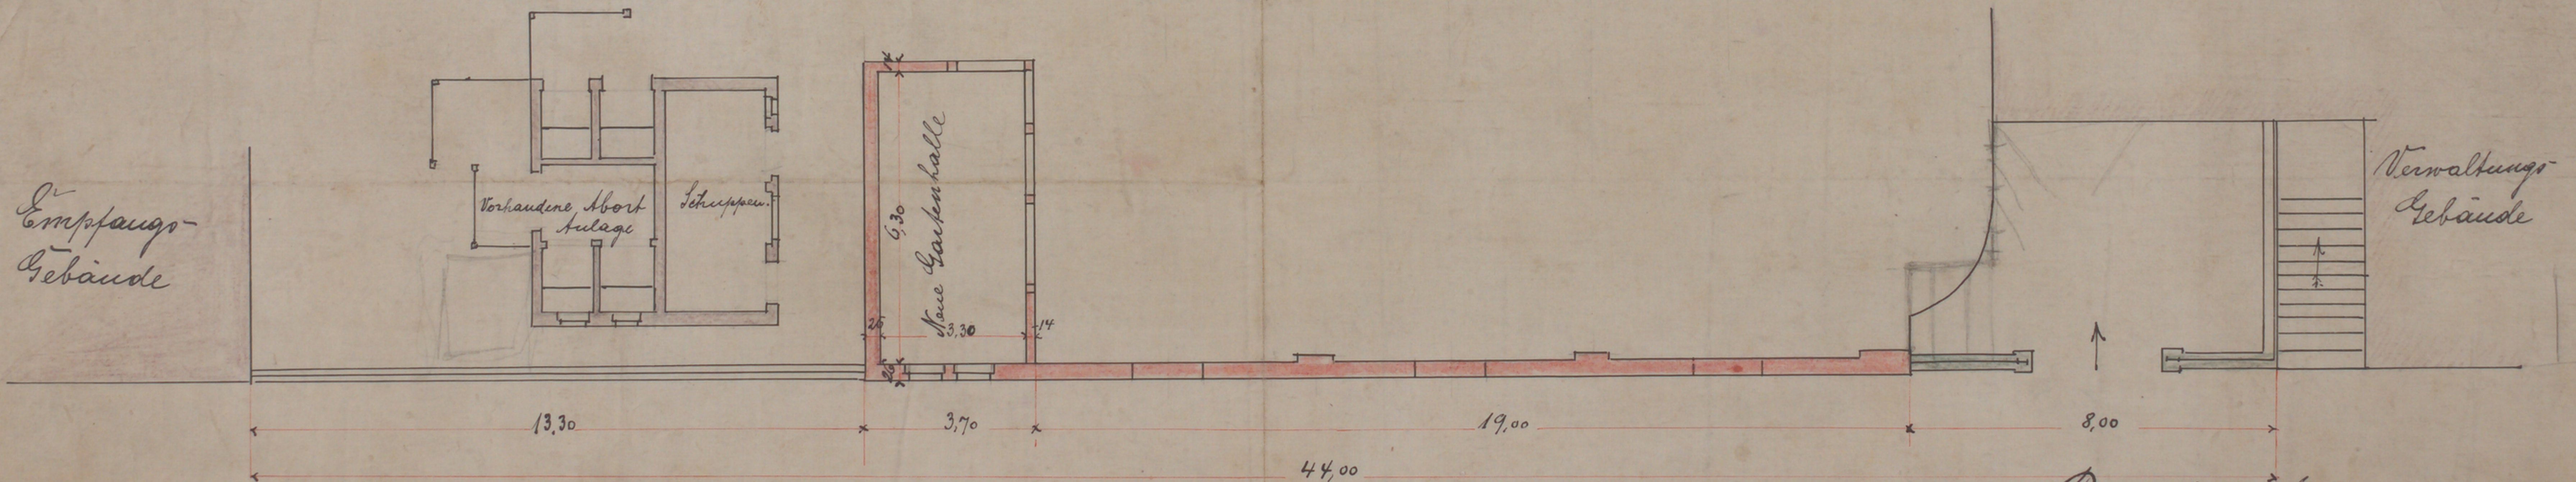

Rheinauerstrasse.

Grundriss. 1:100.

Beuel, den 8. Mai 1918.
in Funktion der Röhlter Eisenbahn
Act. Ges.
Vormann
H. 4234/18