
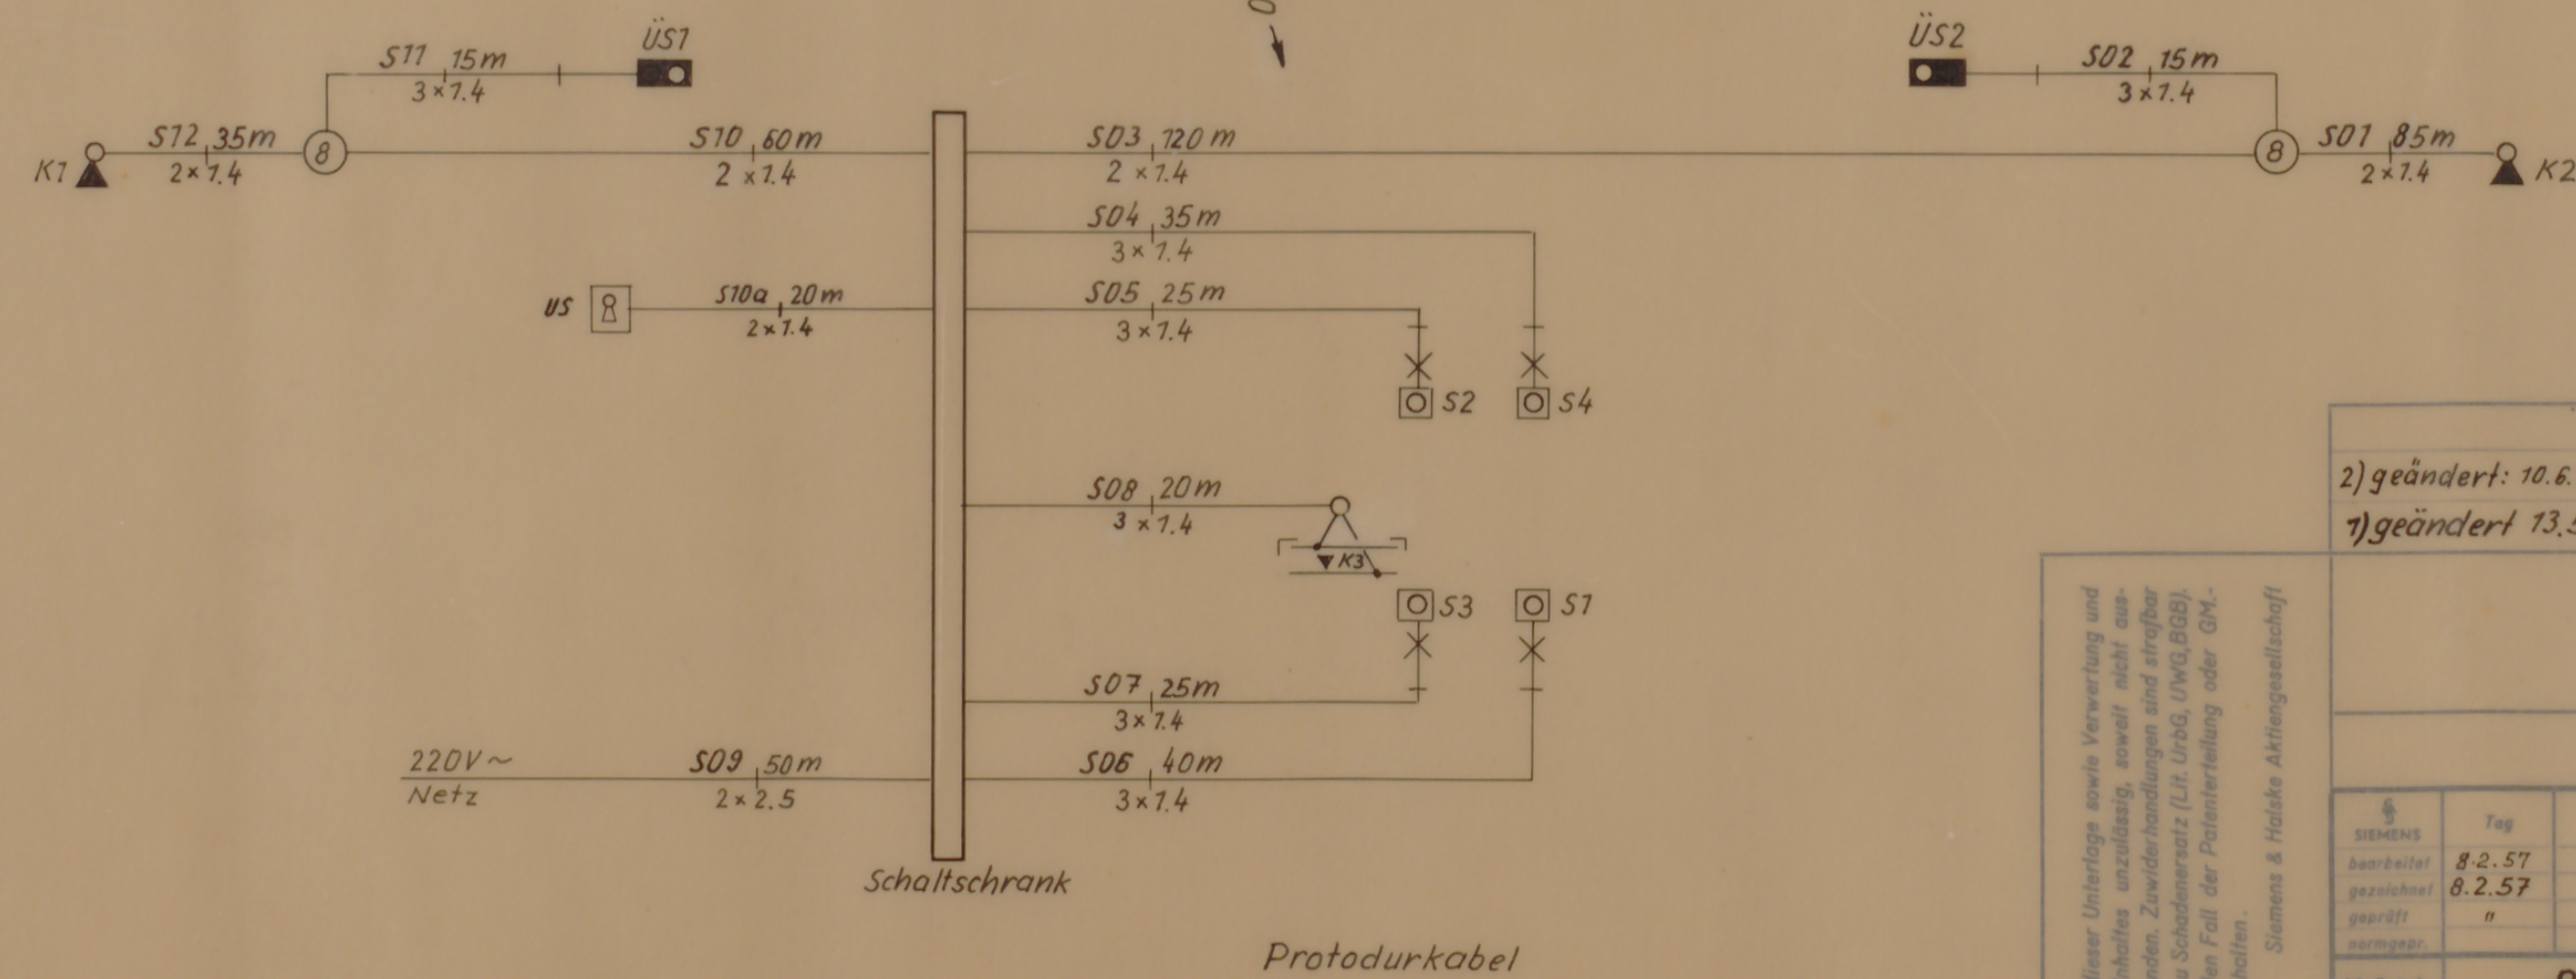


 

2) geändert: 10.6.58 Ke.				
1) geändert: 13.5.57 Ke.				
			Siemens & Halske Aktiengesellschaft Werk für Eisenbahnsignaltechnik	
			81. 200.12. 1/1	
			Rhein-Sieg- Eisenbahn Beuel	
SIEMENS gezeichnet geprüft normgepr. Tag 8.2.57 8.2.57 n Name Ke. Ke. Ke.			Maßstab: Blinklichtanlage an der Kreuzung Siebenbergstraße in Niederpleis. km 66 +62 der Strecke Hennef-Beuel Lage- u. Kabelplan	
			Ausgabe vom: B Ersatz für: Ersatz durch:	

Vervielfältigung dieser Unterlage sowie Verwertung und Mitteilung ihres Inhaltes unzulässig, soweit nicht ausdrücklich zugestanden. Zuwiderhandlungen sind strafbar und verpflichten zu Schadensersatz (Lit. Urbb, UWG, BGB). Alle Rechte für den Fall der Patenterteilung oder GW-Einführung vorbehalten.

Siemens & Halske Aktiengesellschaft