Stadtarchiv Sankt Augustin / SN 175 / 01001

Blatt 2

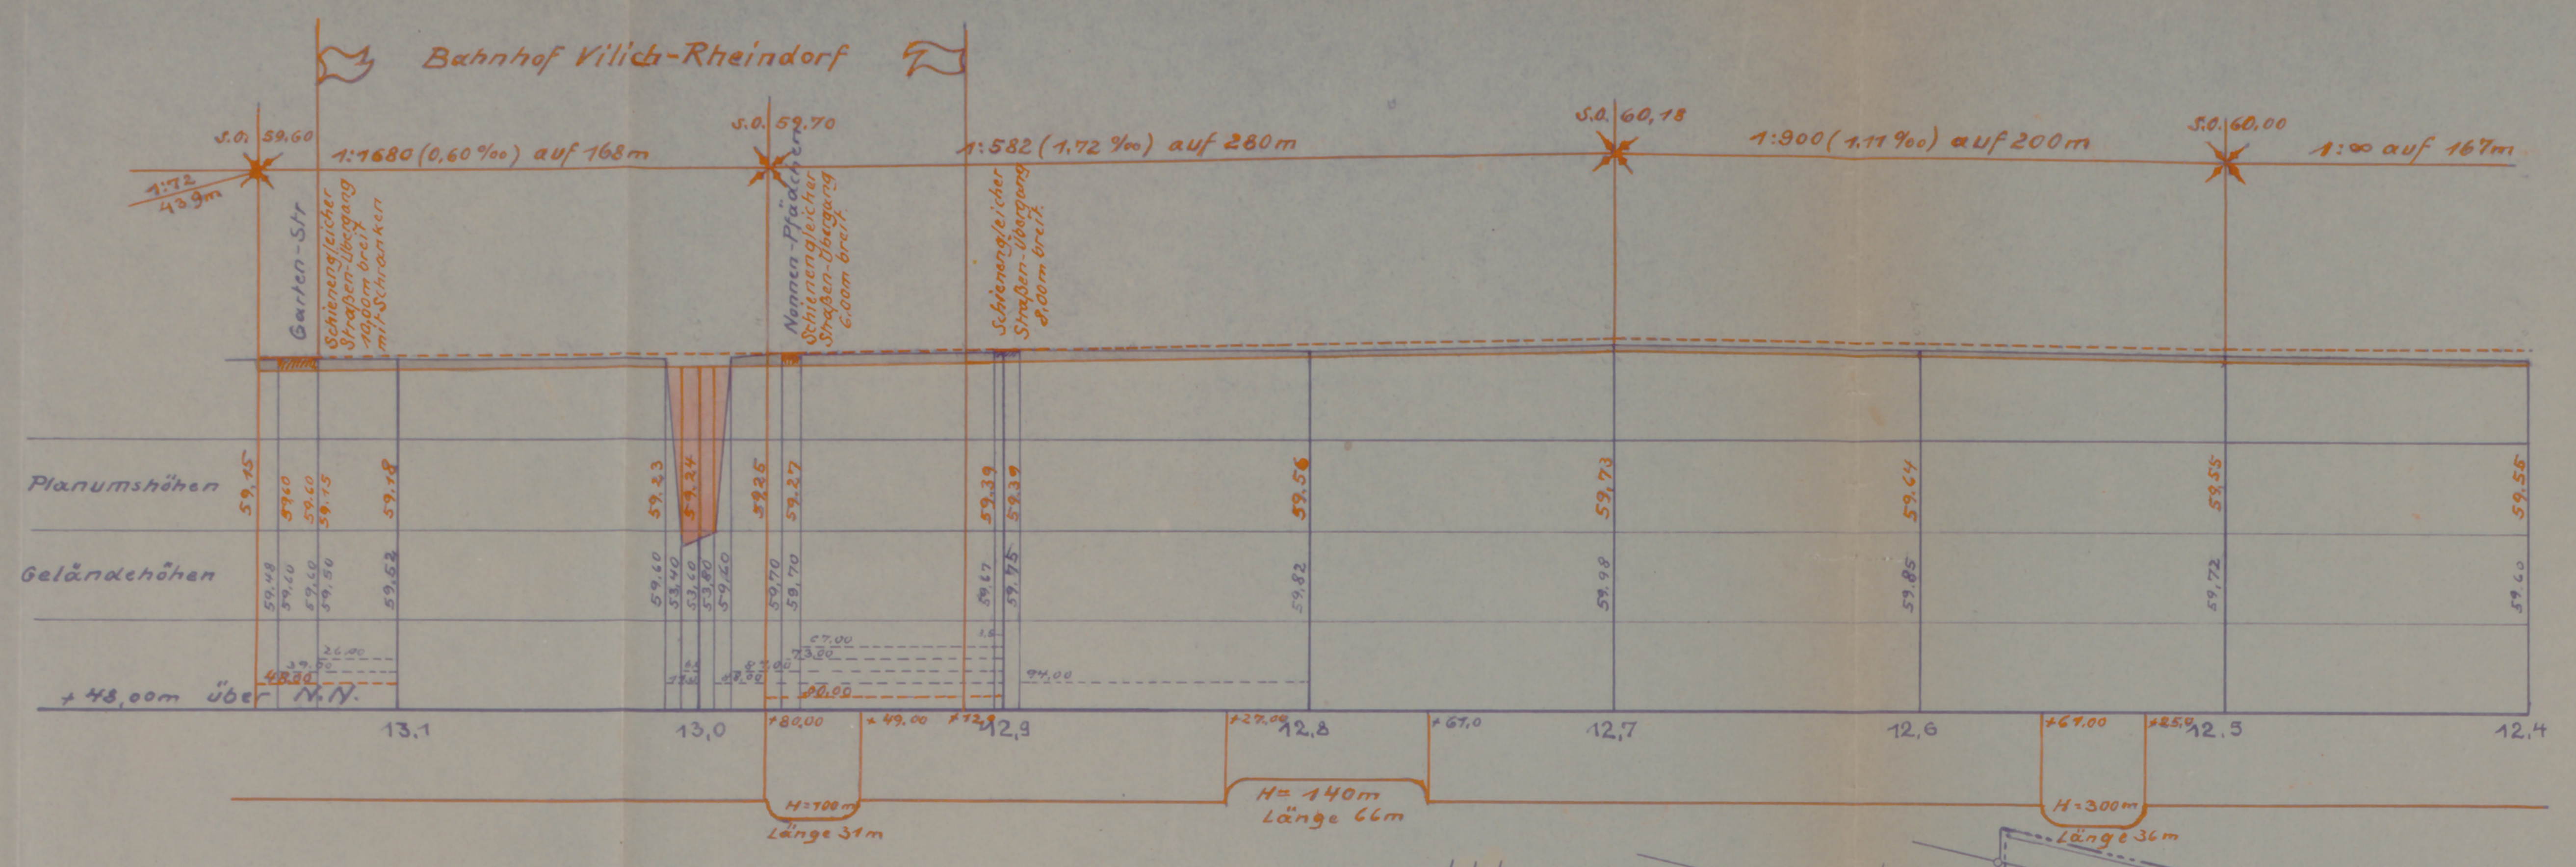
Bahnhof Vilich-Rheindorf
S.O. 59,60
S.O. 59,70
S.O. 60,18
S.O. 60,00
1:72 439m
1:1680 (0,60 ‰) auf 168m
1:582 (1,72 ‰) auf 280m
1:900 (1,11 ‰) auf 200m
1:∞ auf 167m
Garten-Str.
Schienengleicher Straßen-Übergang 10,00m breit mit Schranken
Nonnen-Pfädchen
Schienengleicher Straßen-Übergang 6,00m breit
Schienengleicher Straßen-Übergang 8,00m breit
Planumshöhen
Geländehöhen
+ 48,00m über N.N.
59,15
59,60
59,60
59,15
59,18
59,23
59,24
59,25
59,27
59,39
59,39
59,56
59,73
59,64
59,55
59,55
59,48
59,40
59,40
59,50
59,52
59,60
53,40
53,60
59,60
59,70
59,70
59,67
59,75
59,82
59,98
59,85
59,72
59,60
13,1
13,0
12,9
12,8
12,7
12,6
12,5
12,4
+80,00
+49,00
+27,00
+67,0
+67,00
+25,0
H=100m
Länge 31m
H= 140m
Länge 66m
H=300m
Länge 36m

Höhenplan

Maßstab: für die Längen 1:2000
für die Höhen 1:200

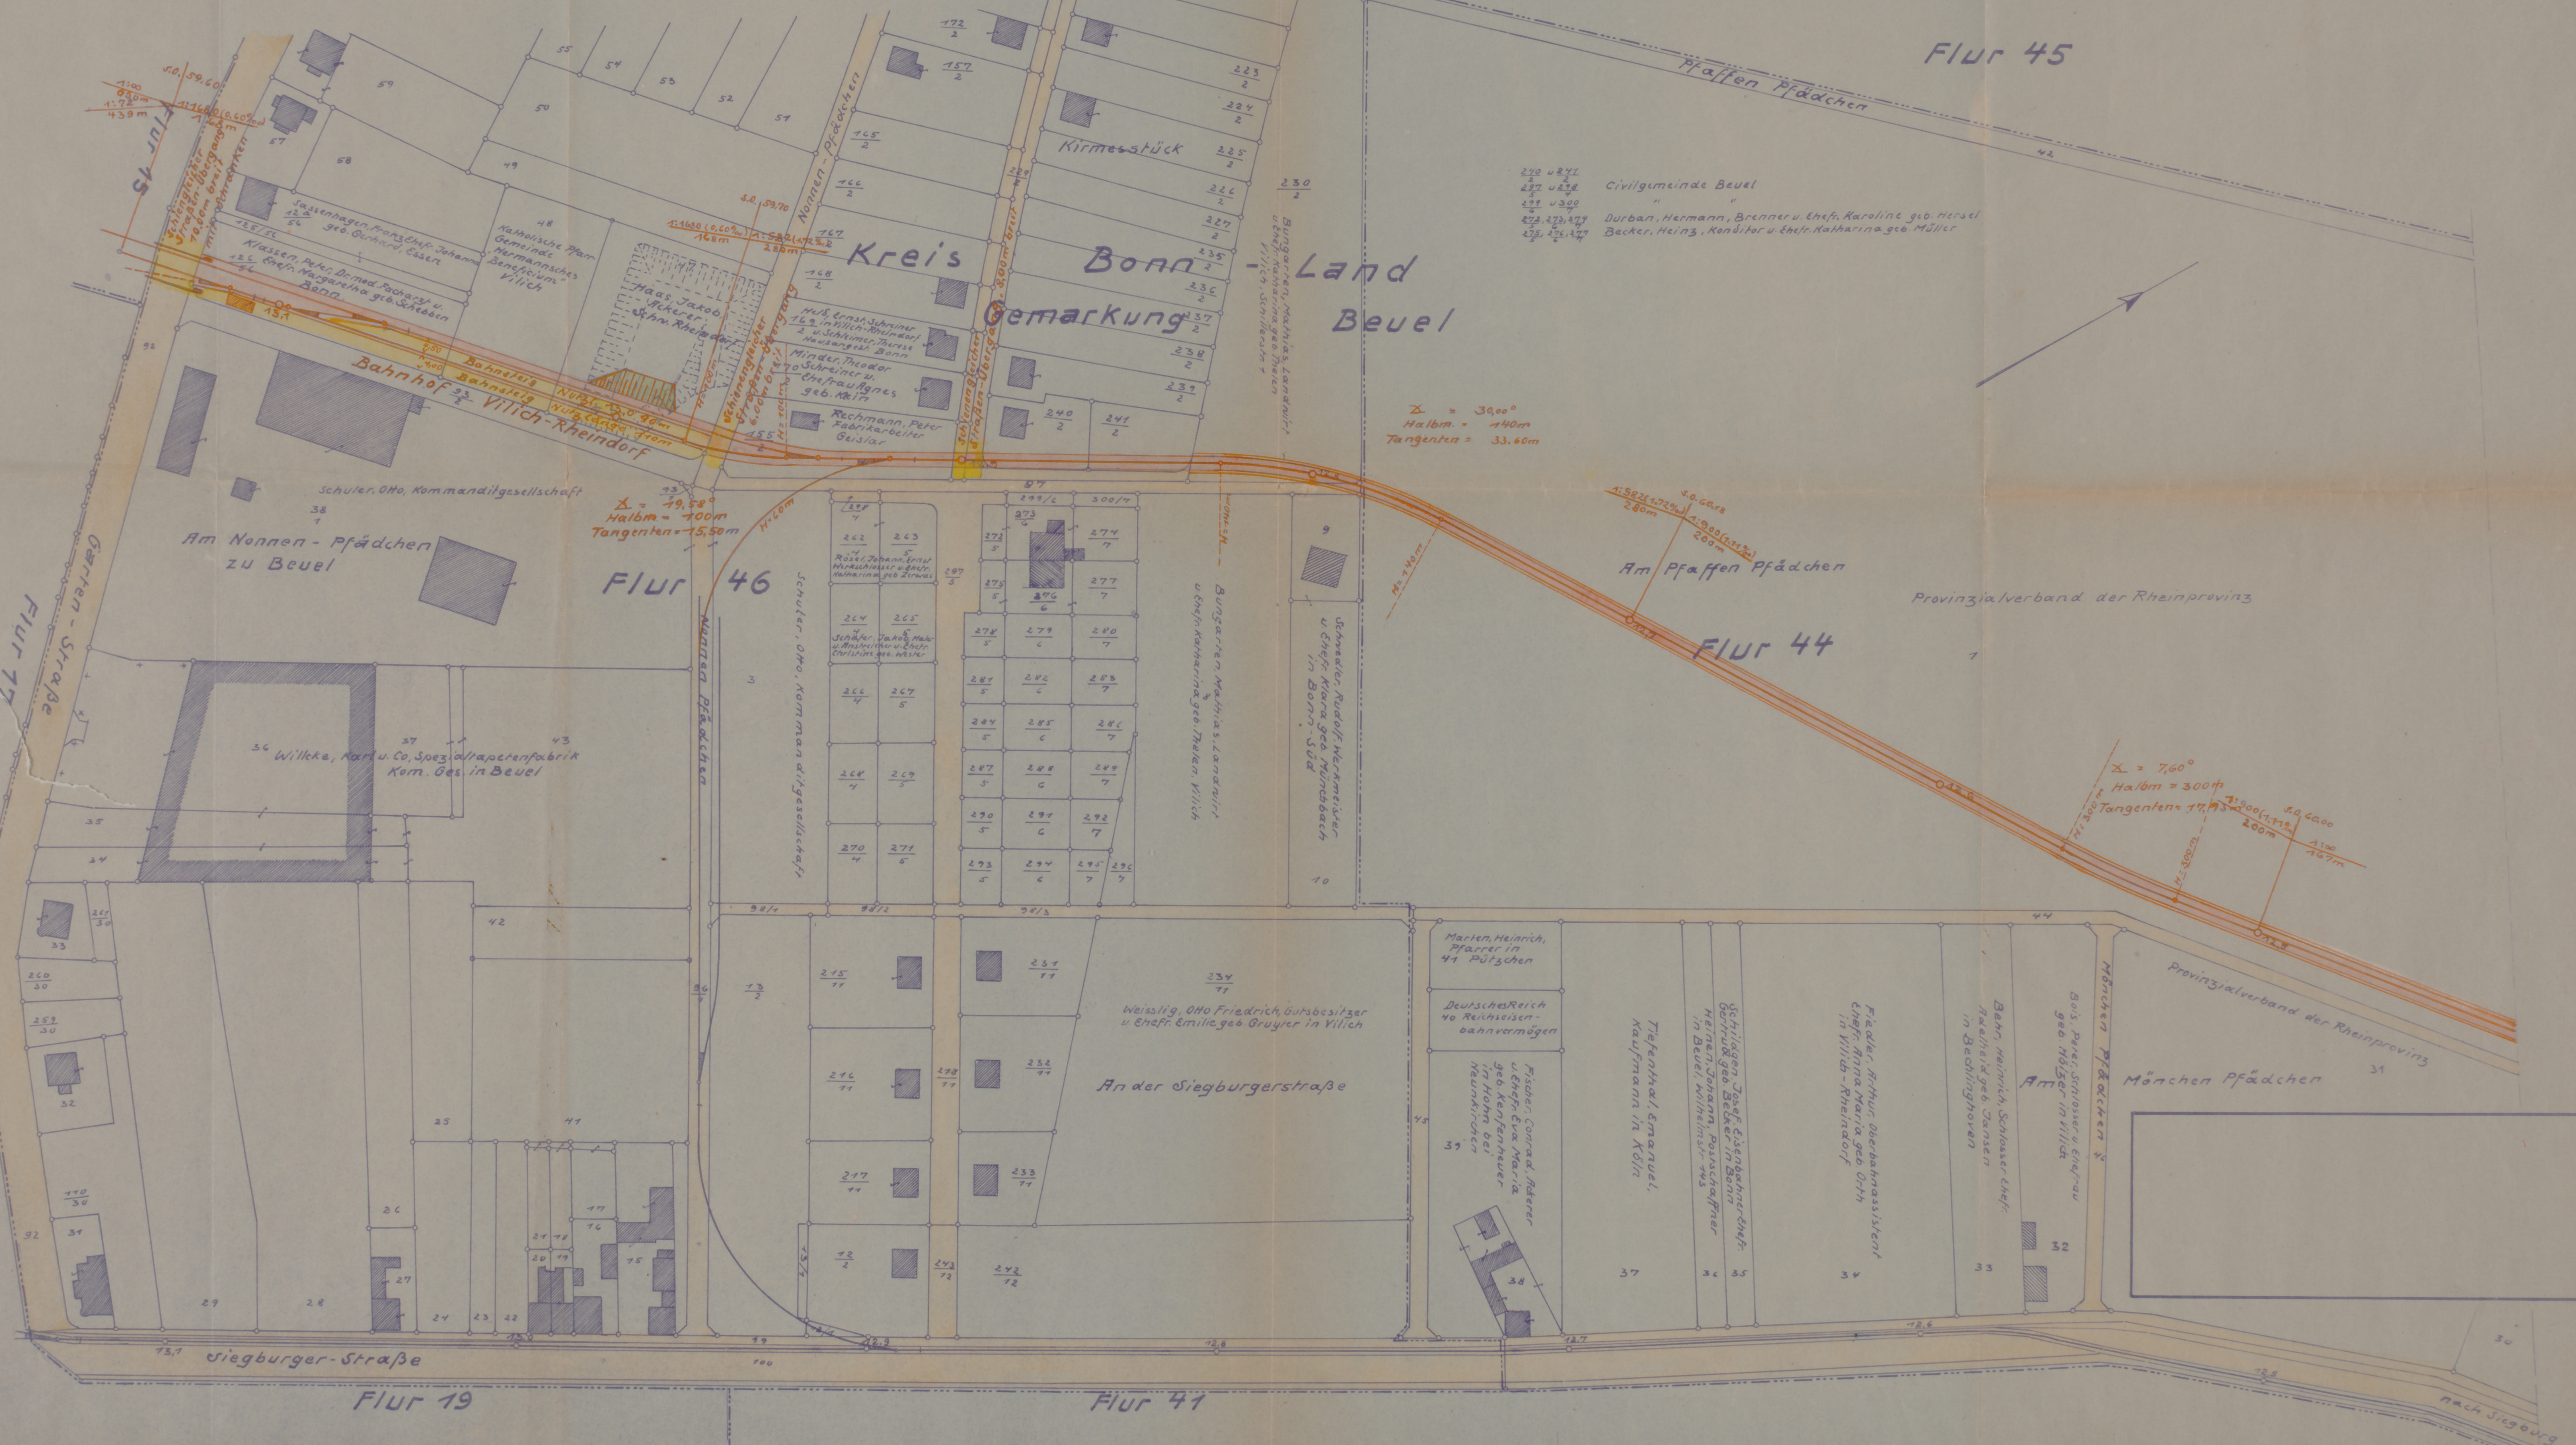
Flur 45
Flur 46
Flur 44
Flur 17
Flur 19
Flur 41
Kreis Bonn-Land
Gemarkung Beuel
Bahnhof Vilich-Rheindorf
Bahnsteig Nutzl. 13,0 90m
Bahnsteig Nutzlänge 110m
S.O. 59,60
1:∞ 650m
1:72 439m
1:1680 (0,60 ‰) 168m
S.O. 59,70
1:582 (1,72 ‰) 280m
Schienengleicher Straßen-Übergang 10,00m breit mit Schranken
Schienengleicher Straßen-Übergang 6,00m breit
Schienengleicher Straßen-Übergang 8,00m breit
H=100m
H=140m
H=300m
∡ = 19,58°
Halbm. = 100m
Tangenten = 15,50m
∡ = 30,00°
Halbm. = 140m
Tangenten = 33,60m
S.O. 60,18
1:900 (1,11 ‰) 200m
∡ = 7,60°
Halbm. = 300m
Tangenten = 17,13m
S.O. 60,00
1:∞ 167m
13,1
12,9
12,8
12,7
12,6
12,5
Nonnen-Pfädchen
Pfaffen Pfädchen
Kirmesstück
Am Pfaffen Pfädchen
Am Nonnen-Pfädchen zu Beuel
Am Mönchen Pfädchen
Mönchen Pfädchen
An der Siegburgerstraße
Garten-Straße
Siegburger-Straße
nach Siegburg
Sassenhagen, Franz Ehefr. Johanna geb. Gerhard, Essen
Klassen, Peter, Dr. med. Facharzt u. Ehefr. Margaretha geb. Schebben Bonn
Katholische Pfarr Gemeinde Hermannsches Beneficium Vilich
Haas, Jakob, Ackerer Schw. Rheindorf
Heß, Ernst, Schreiner in Vilich-Rheindorf u. Schleimer, Therese Hausangest. Bonn
Minder, Theodor Schreiner u. Ehefrau Agnes geb. Klein
Rechmann, Peter Fabrikarbeiter Geislar
Bungarten, Mathias, Landwirt u. Ehefr. Katharina geb. Thelen Vilich, Schillerstr. 7
Bungarten, Mathias, Landwirt u. Ehefr. Katharina geb. Thelen, Vilich
Schneider, Rudolf, Werkmeister u. Ehefr. Klara geb. Münchbach in Bonn-Süd
240 u. 241/2, 297/5 u. 298/4 Civilgemeinde Beuel
299/6 u. 300/7 "
272/5, 273/6, 274/7 Durban, Hermann, Brenner u. Ehefr. Karoline geb. Hersel
275/5, 276/6, 277/7 Becker, Heinz, Konditor u. Ehefr. Katharina geb. Müller
Provinzialverband der Rheinprovinz
Schuler, Otto, Kommanditgesellschaft
Röse, Johann, Ernst Werkschlosser u. Ehefr. Katharina geb. Zerwas
Schäfer, Jakob, Maler u. Anstreicher u. Ehefr. Christine geb. Wester
Willcke, Karl u. Co, Spezialtapetenfabrik Kom. Ges. in Beuel
Weisslig, Otto Friedrich, Gutsbesitzer u. Ehefr. Emilie geb. Gruyter in Vilich
Marten, Heinrich, Pfarrer in 41 Pützchen
Deutsches Reich 40 Reichseisenbahnvermögen
Fischer, Conrad, Ackerer u. Ehefr. Eva Maria geb. Kenfenheuer in Hohn bei Neunkirchen
Tiefenthal, Emanuel, Kaufmann in Köln
Schildgen, Josef, Eisenbahner Ehefr. Gertrud geb. Becker in Bonn
Heinen, Johann, Postschaffner in Beuel, Wilhelmstr. 143
Fiedler, Arthur, Oberbahnassistent Ehefr. Anna Maria geb. Orth in Vilich-Rheindorf
Behr, Heinrich, Schlosser Ehefr. Adelheid geb. Jansen in Bechlinghoven
Bois, Peter, Schlosser u. Ehefrau geb. Hölger in Vilich
172/2
157/2
165/2
166/2
167
168/2
169
170
155/2
223/2
224/2
225/2
226/2
227/2
229/2
230/2
235/2
236/2
237/2
238/2
239/2
240/2
241/2
97
98/1
98/2
98/3
262
263
264
265
266
267
268
269
270
271
272
273
274
275
276
277
278
279
280
281
282
283
284
285
286
287
288
289
290
291
292
293
294
295
296
297/5
298/4
299/6
300/7
215/11
216/11
217/11
231/11
232/11
233/11
234/11
242/12
243/12
12/2
13/2
9
10
3
38/1
36
37
43
42
41
35
34
33
32
31
30
29
28
27
26
25
24
23
22
21
20
19
18
17
16
15
14
45
44
39
259/30
260/30
261/30
110/30
92
93
125/56
126/56
12a/56
48
49
50
51
52
53
54
55
57
58
59
1