


Fränkischer Eisenbahn A.G.

— Querschnitte —

durch die Gleisanlagen im Bahnhof Siegburg.

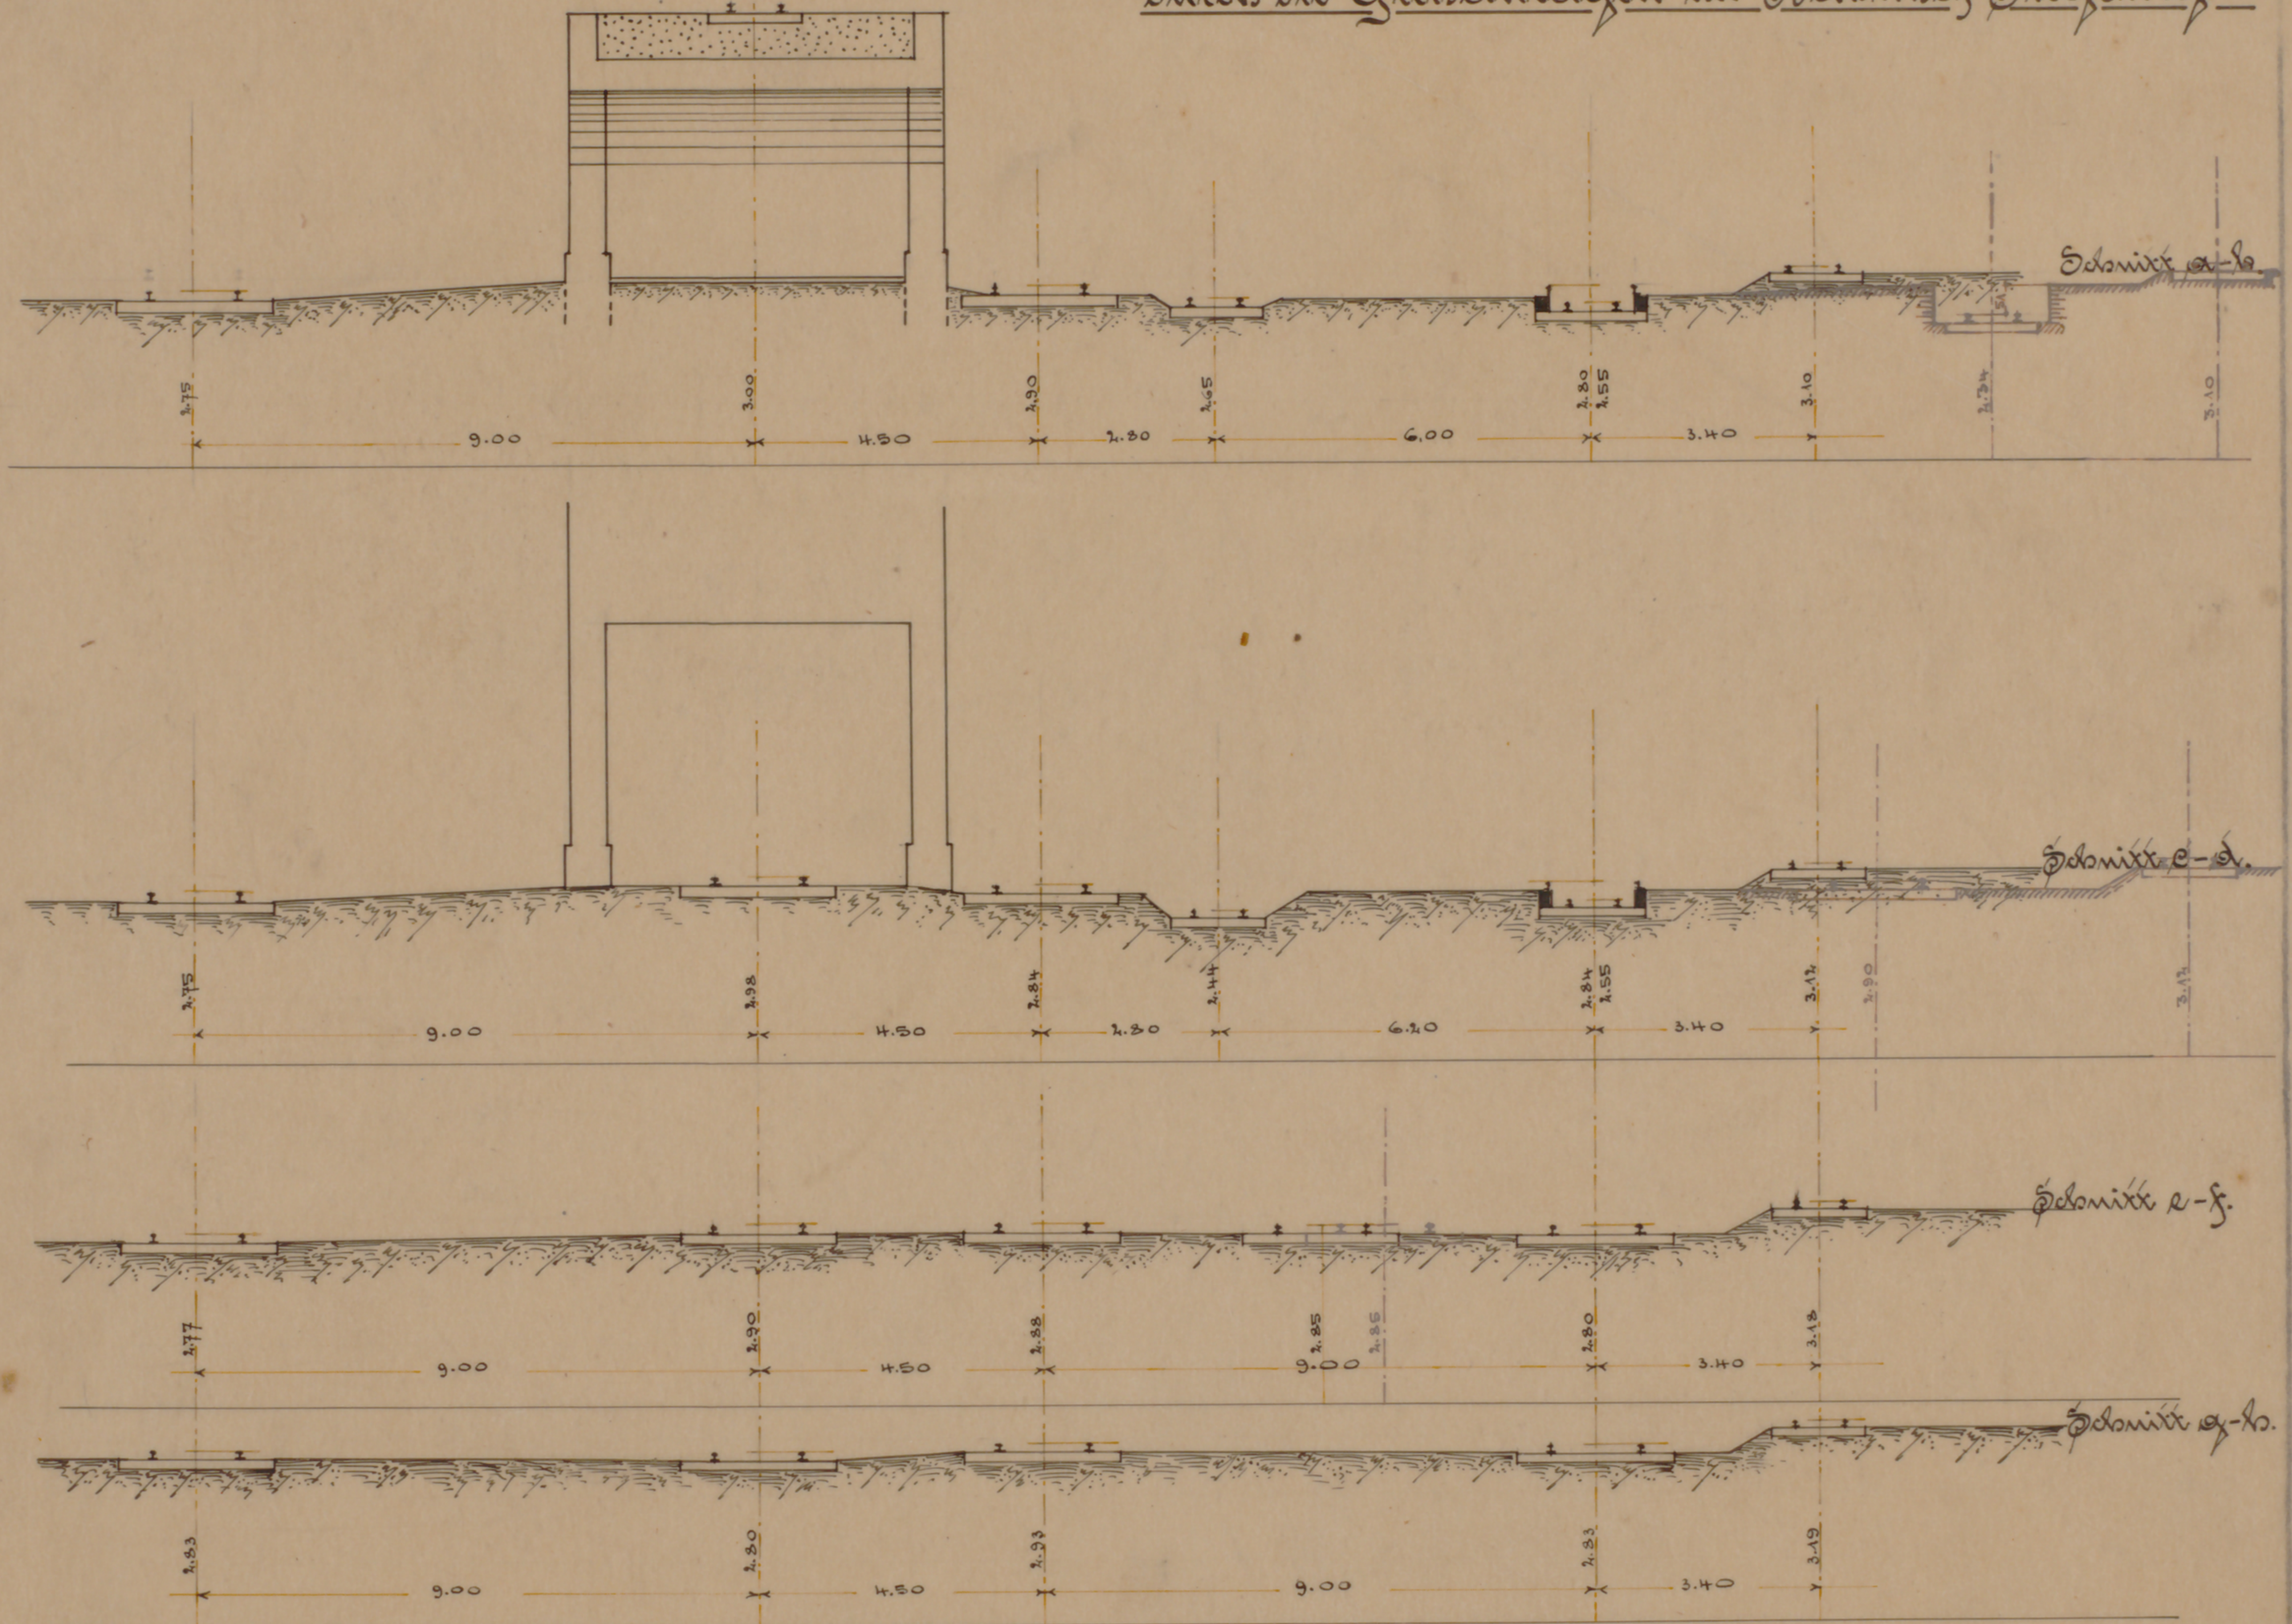

Maßstab 1:100.