


Rhein-Sieg Eisenbahn-A.G.

Lageplan / M. 1:1000.

Gemarkung Geistingen.
Flur 14.

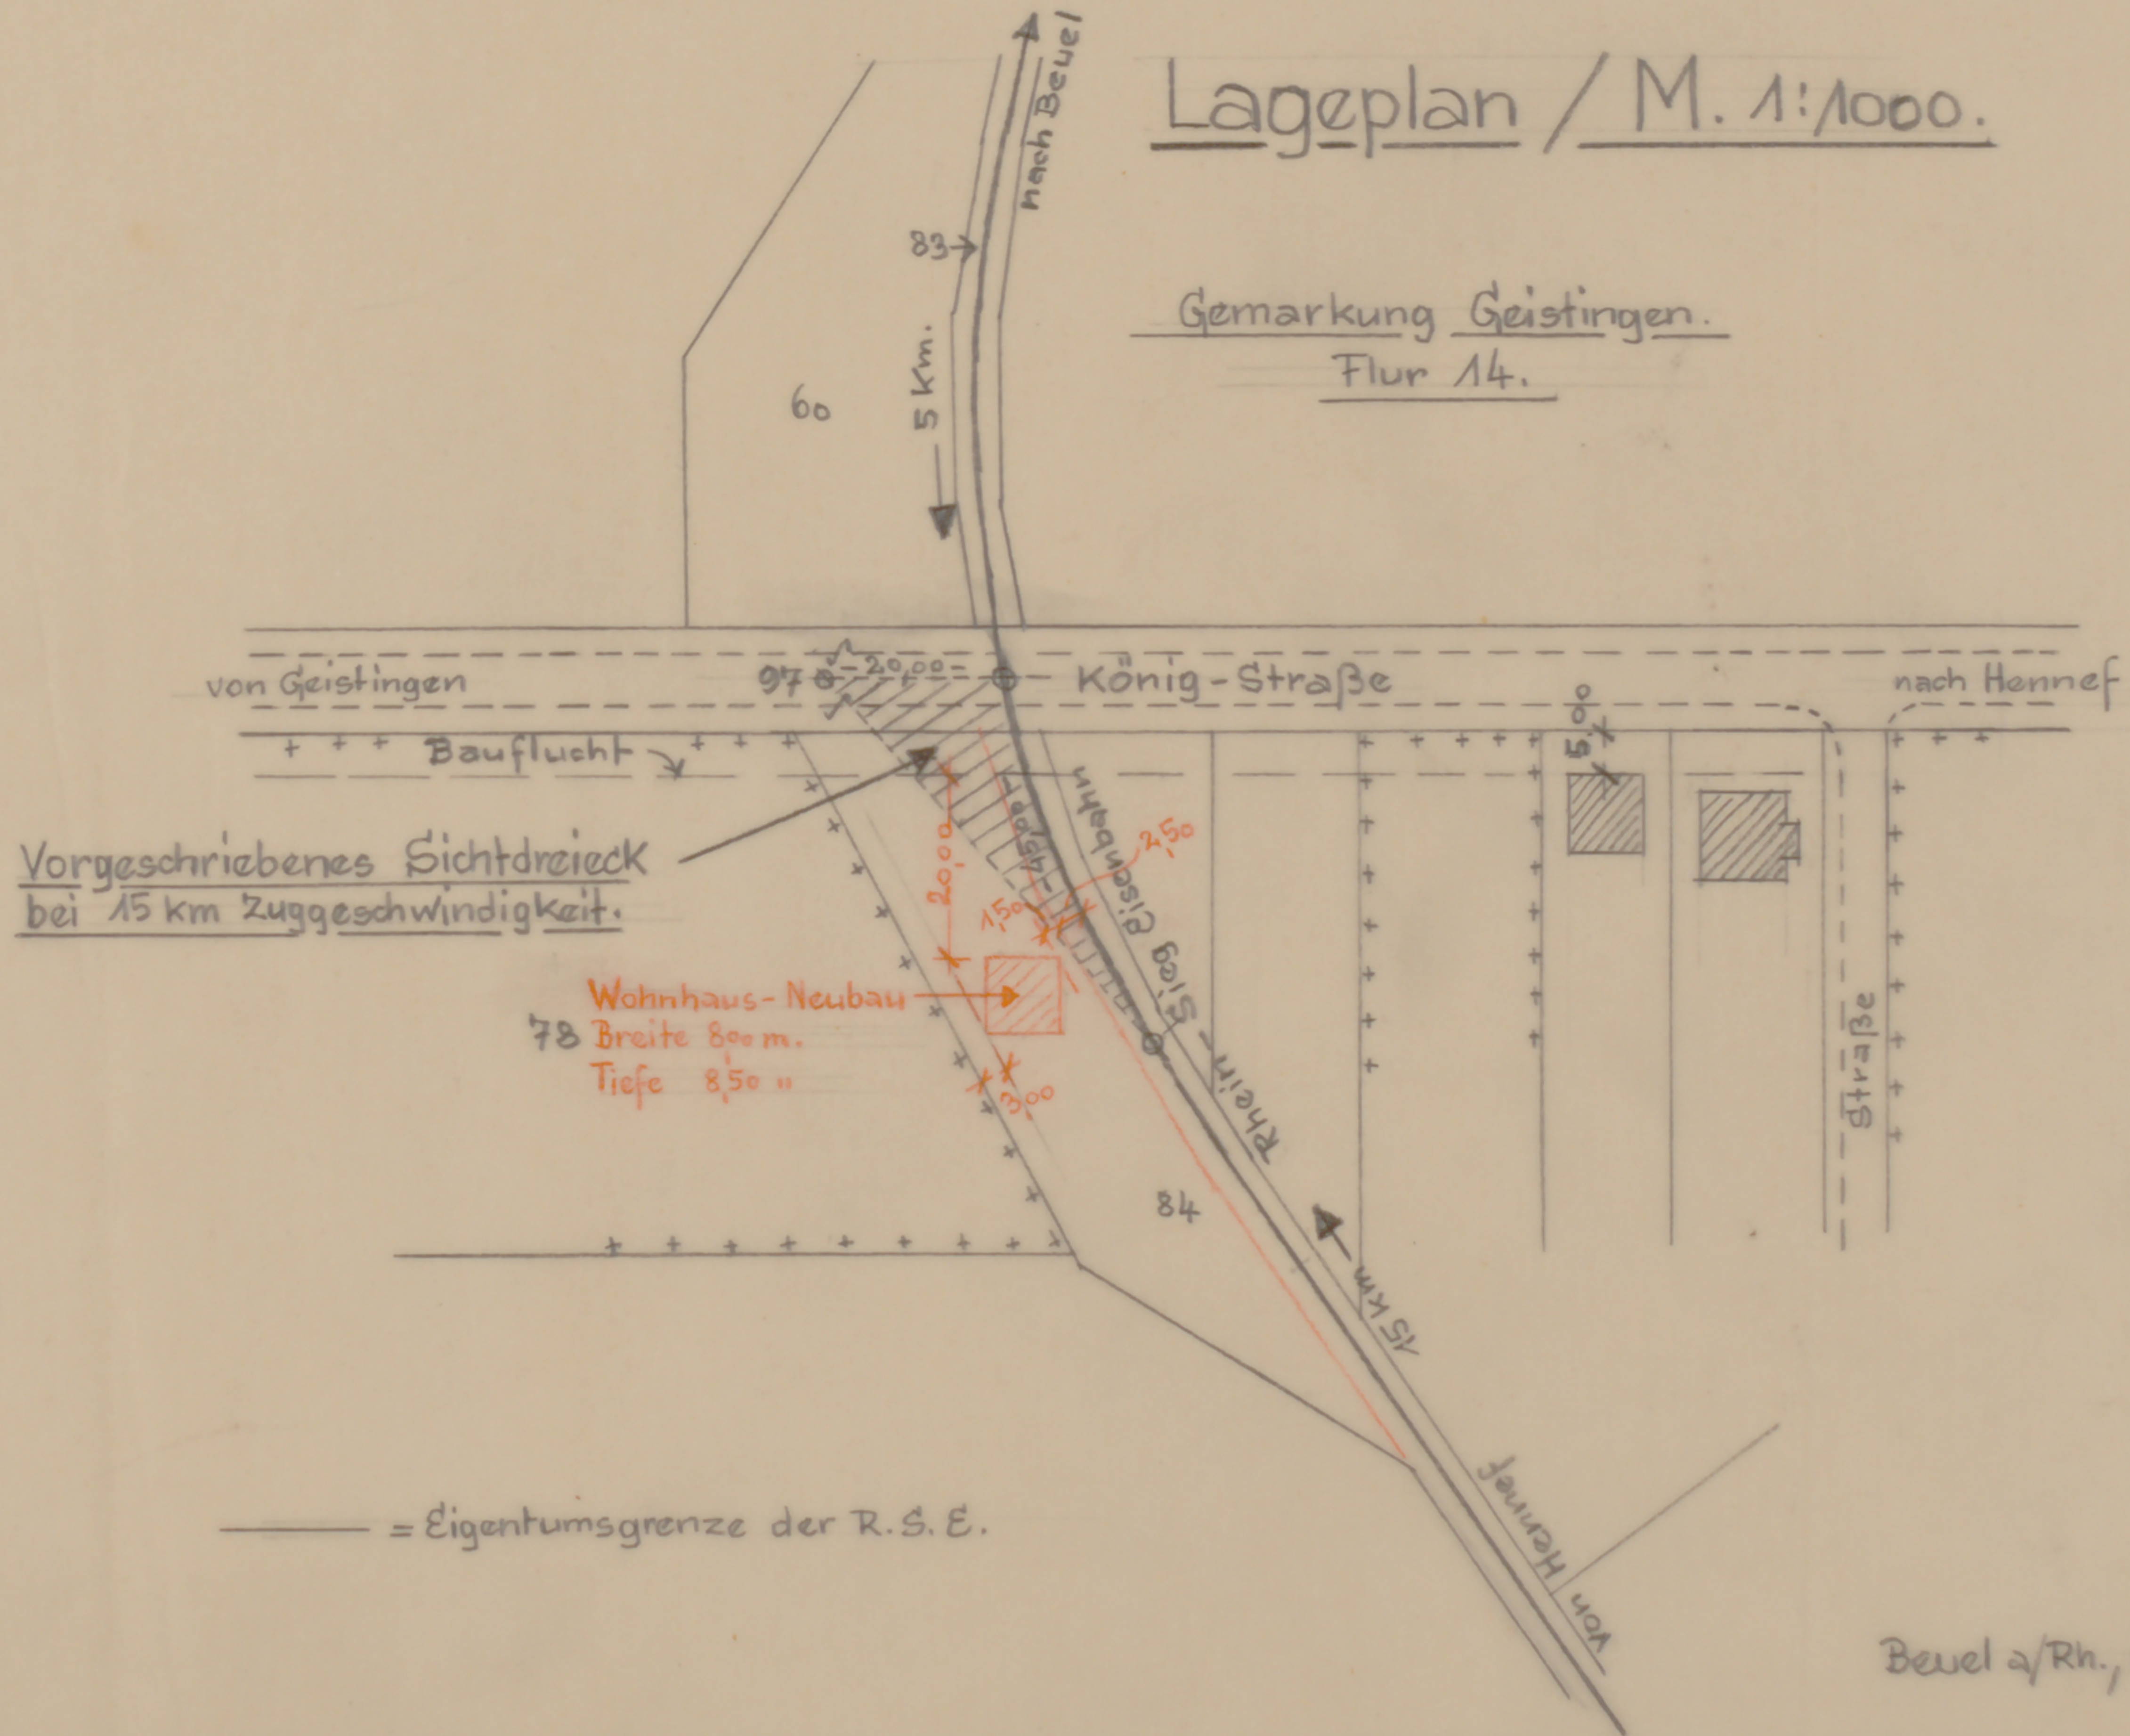

Beuel a/Rh., im Dez. 1959.

23

23 f/13 f/14