

Rhein-Sieg Eisenbahn A.G.

Umgestaltung

des lichten Raumes und der Fahrzunge
der Reichseisenbahn und der R.-S. E.


Reichsbahn. (Wagen.)

Strecke: Sennelager - Osborn.

" " - Benel.

" Siegburg - Rothkrämer.

Strecke: Sennelager - Waldbröl.

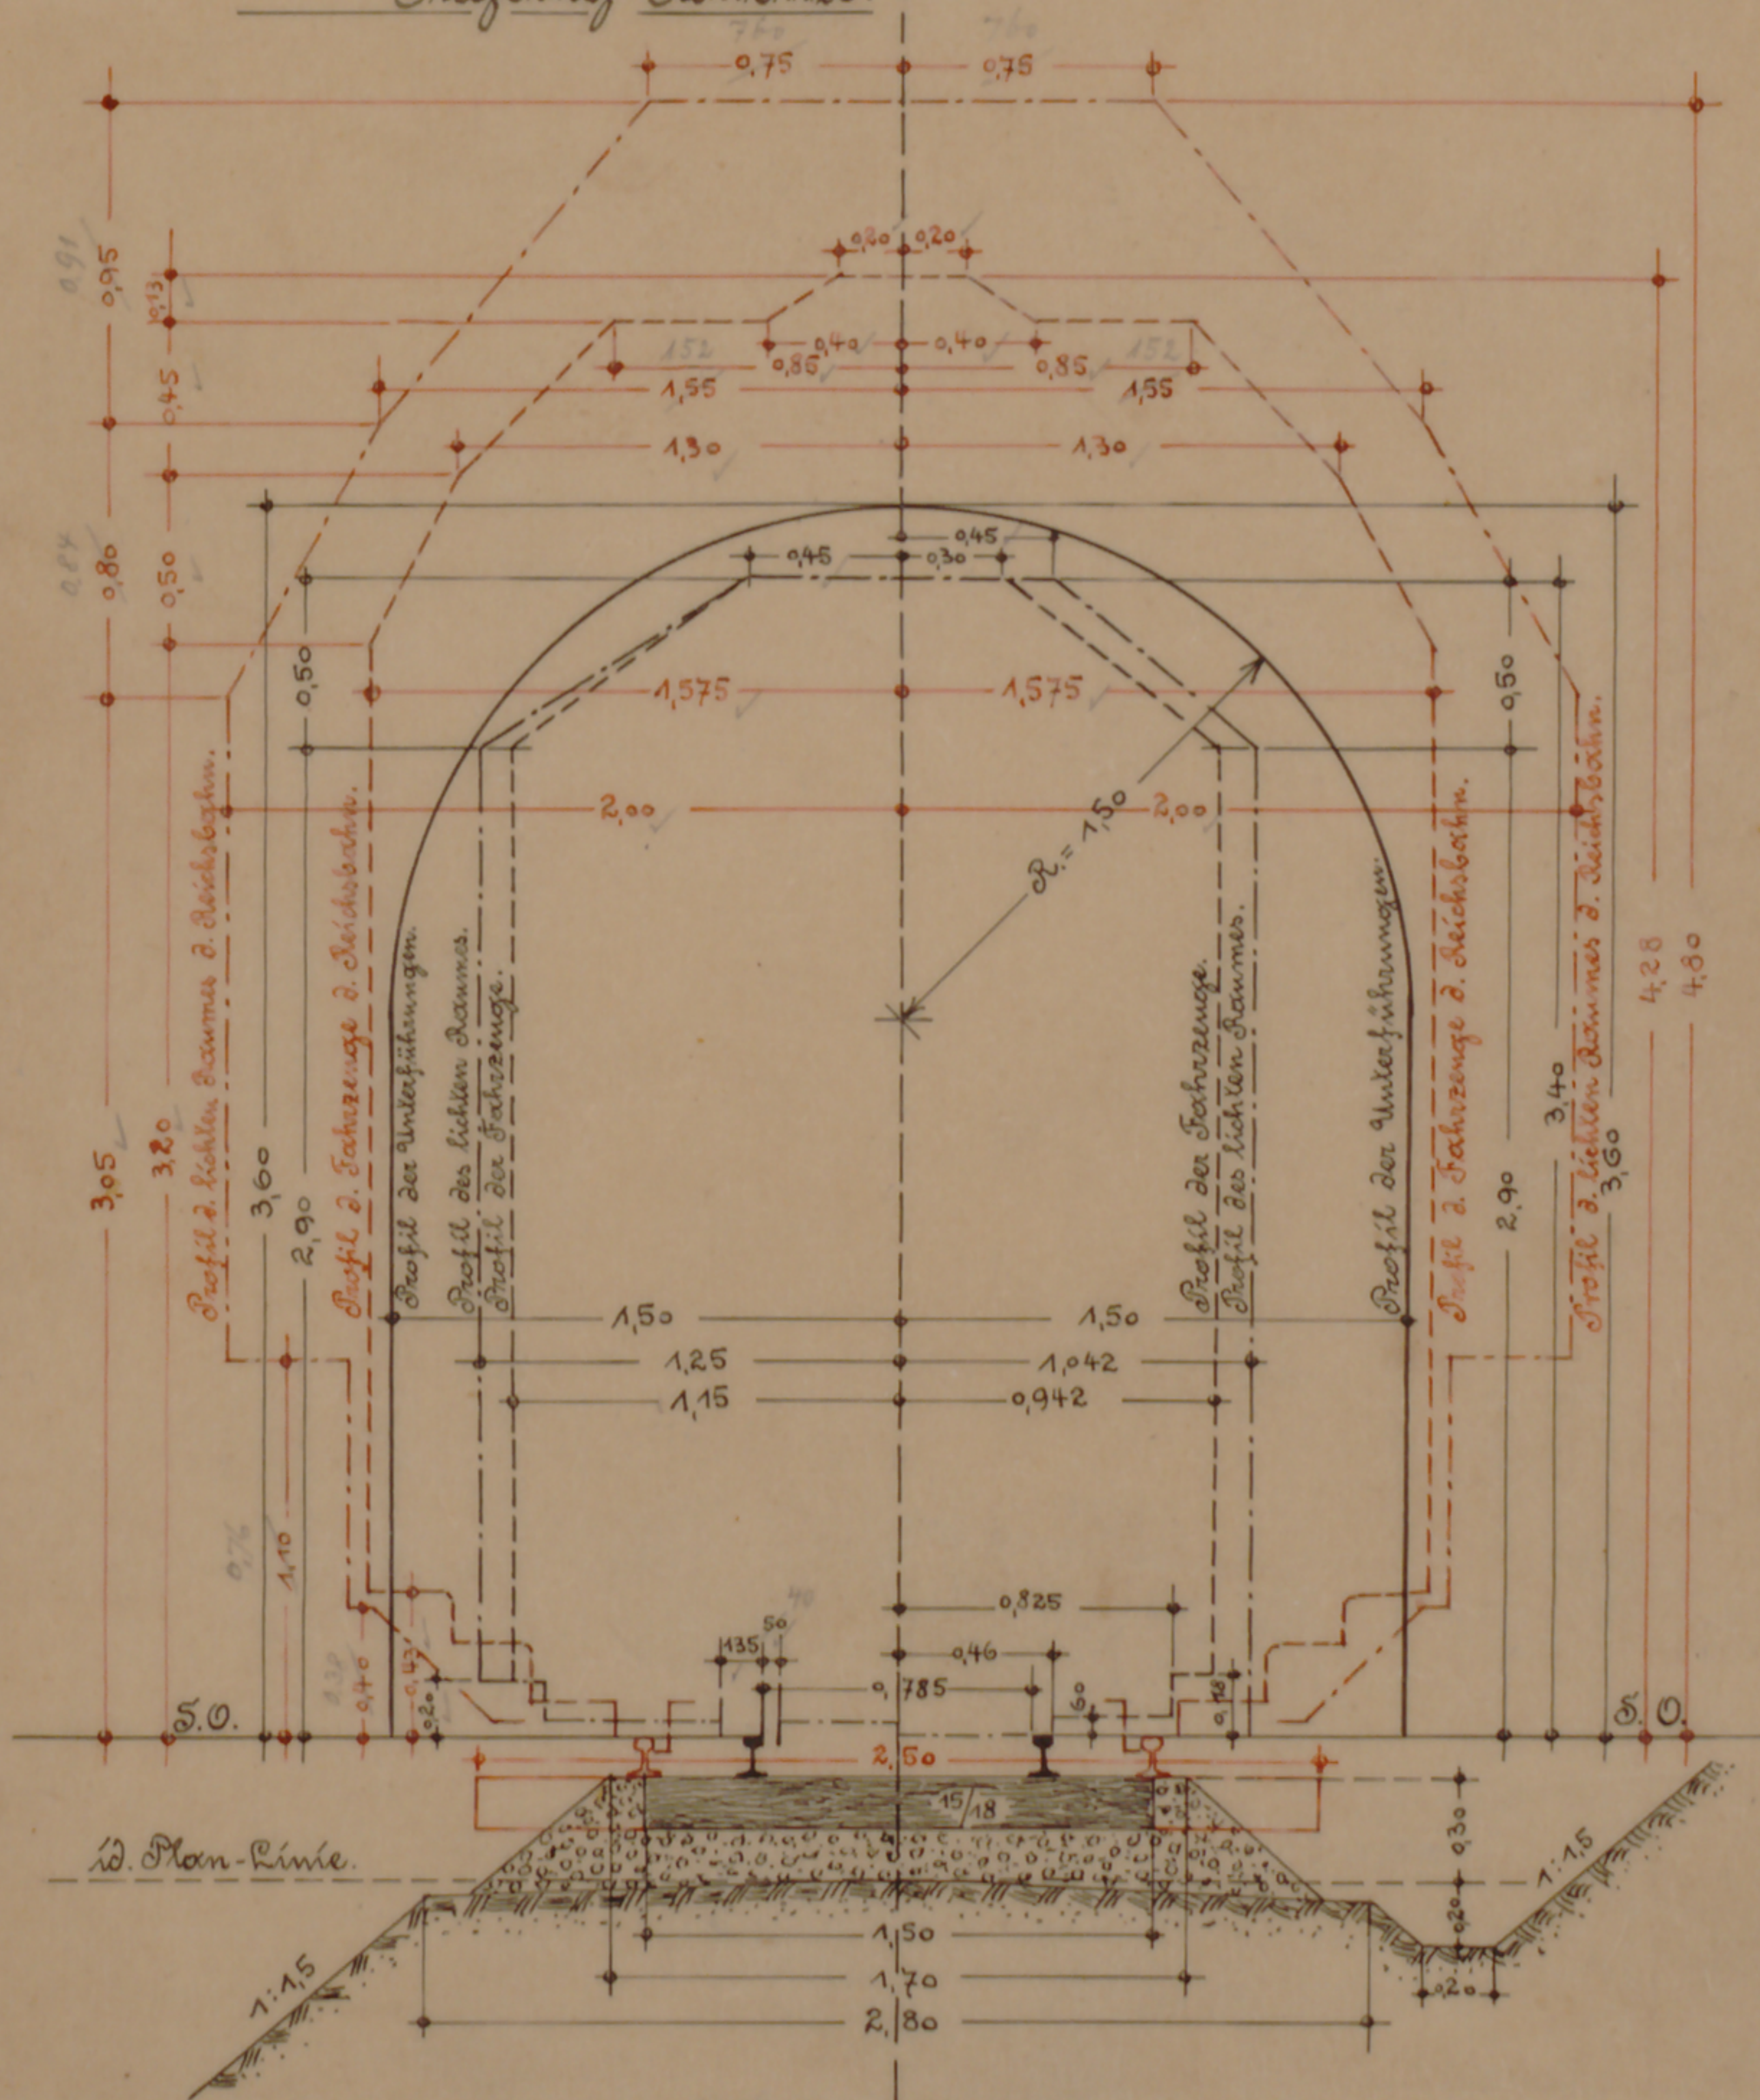

Erklärung:

Rhein-Sieg Eisenbahn —
Reichseisenbahn. —

Maßstab 1:30.

Benel, im Oktober 1922.