



Verwaltungsgebäude der P.S.C.

M. 1:100.


Obergeschoß Lichte Höhe 3,70 m.

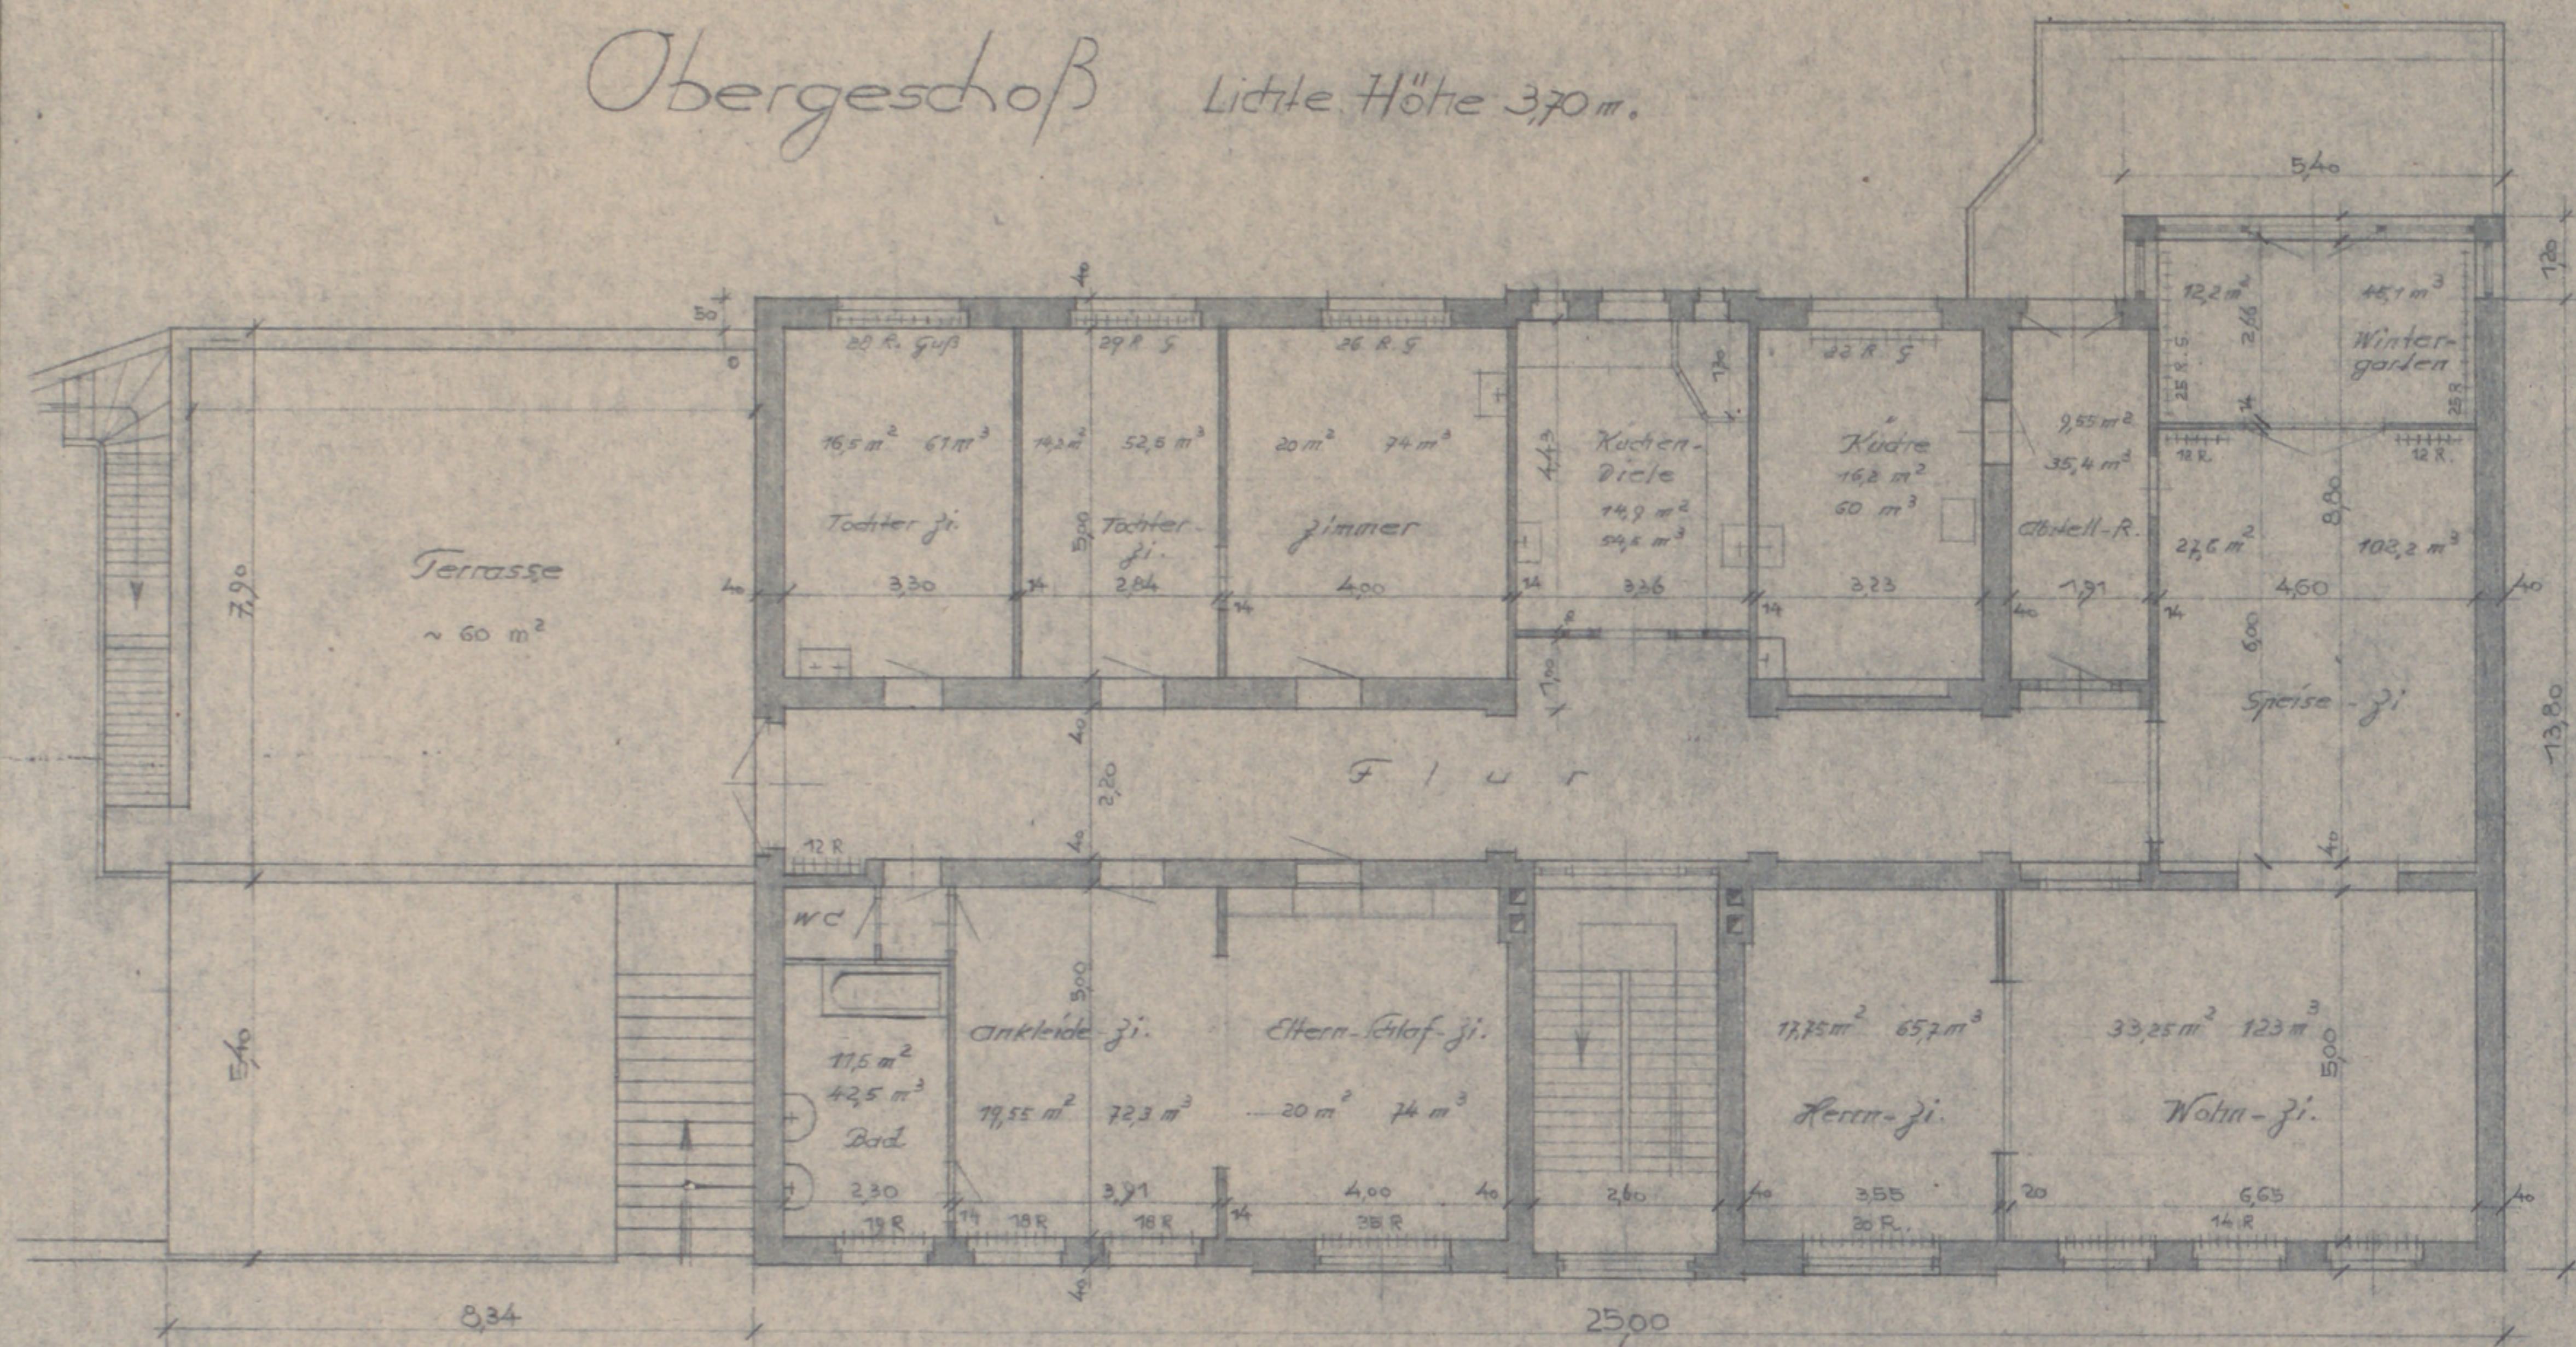


Dachgeschoß Lichte Höhe 2,90 m.

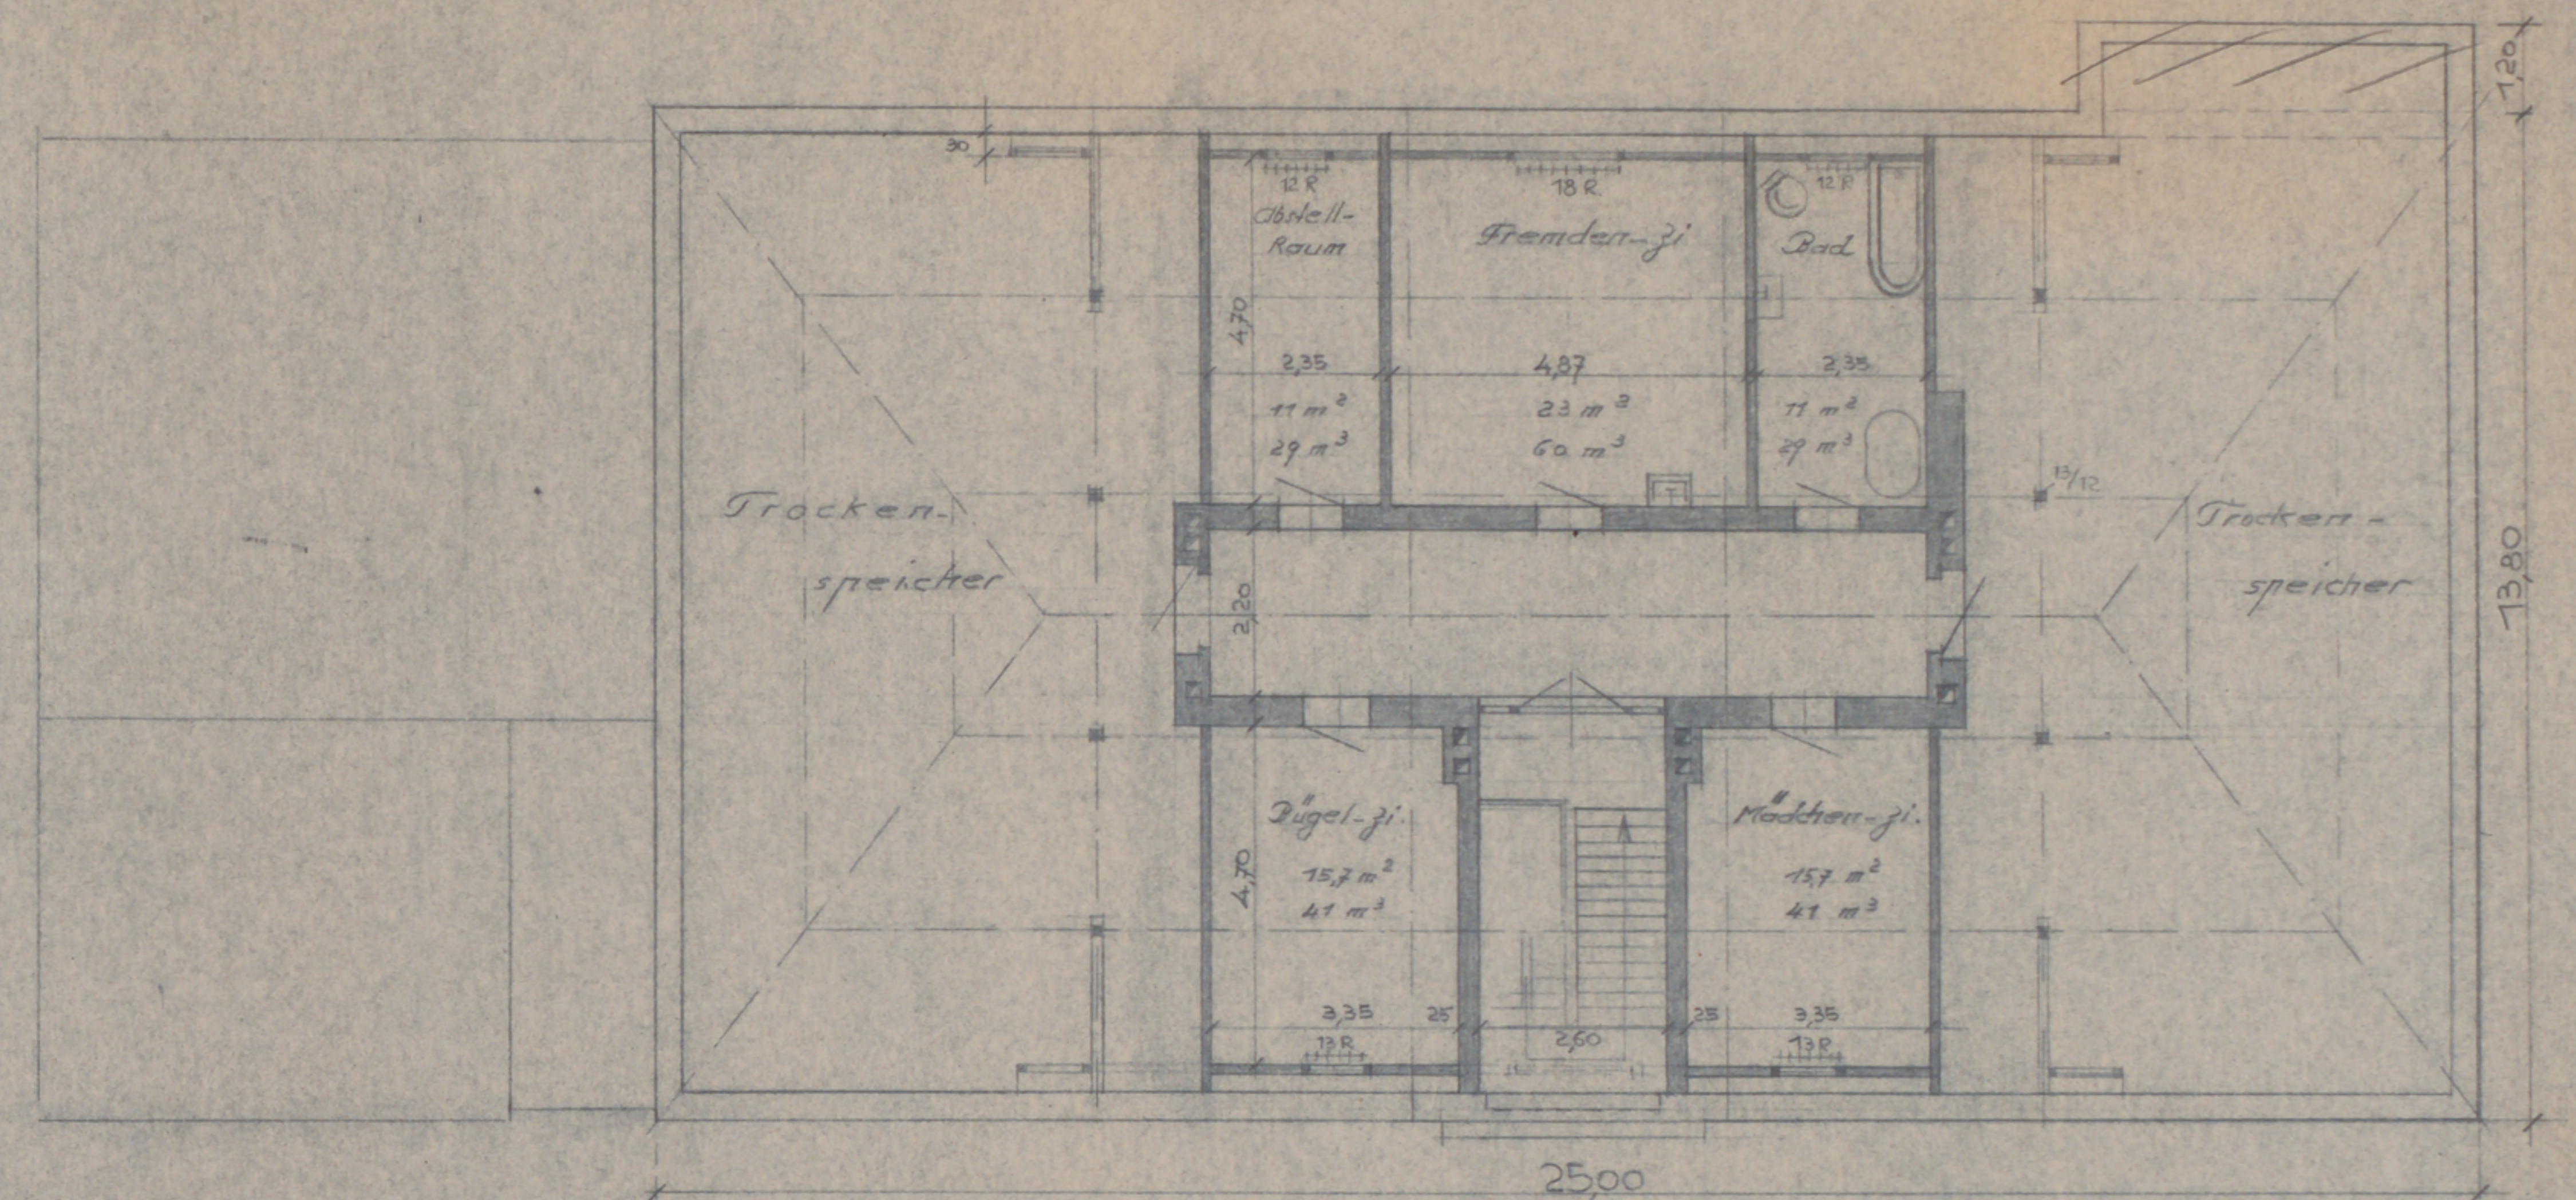

Kellergeschoß Lichte Höhe 2,50 m.

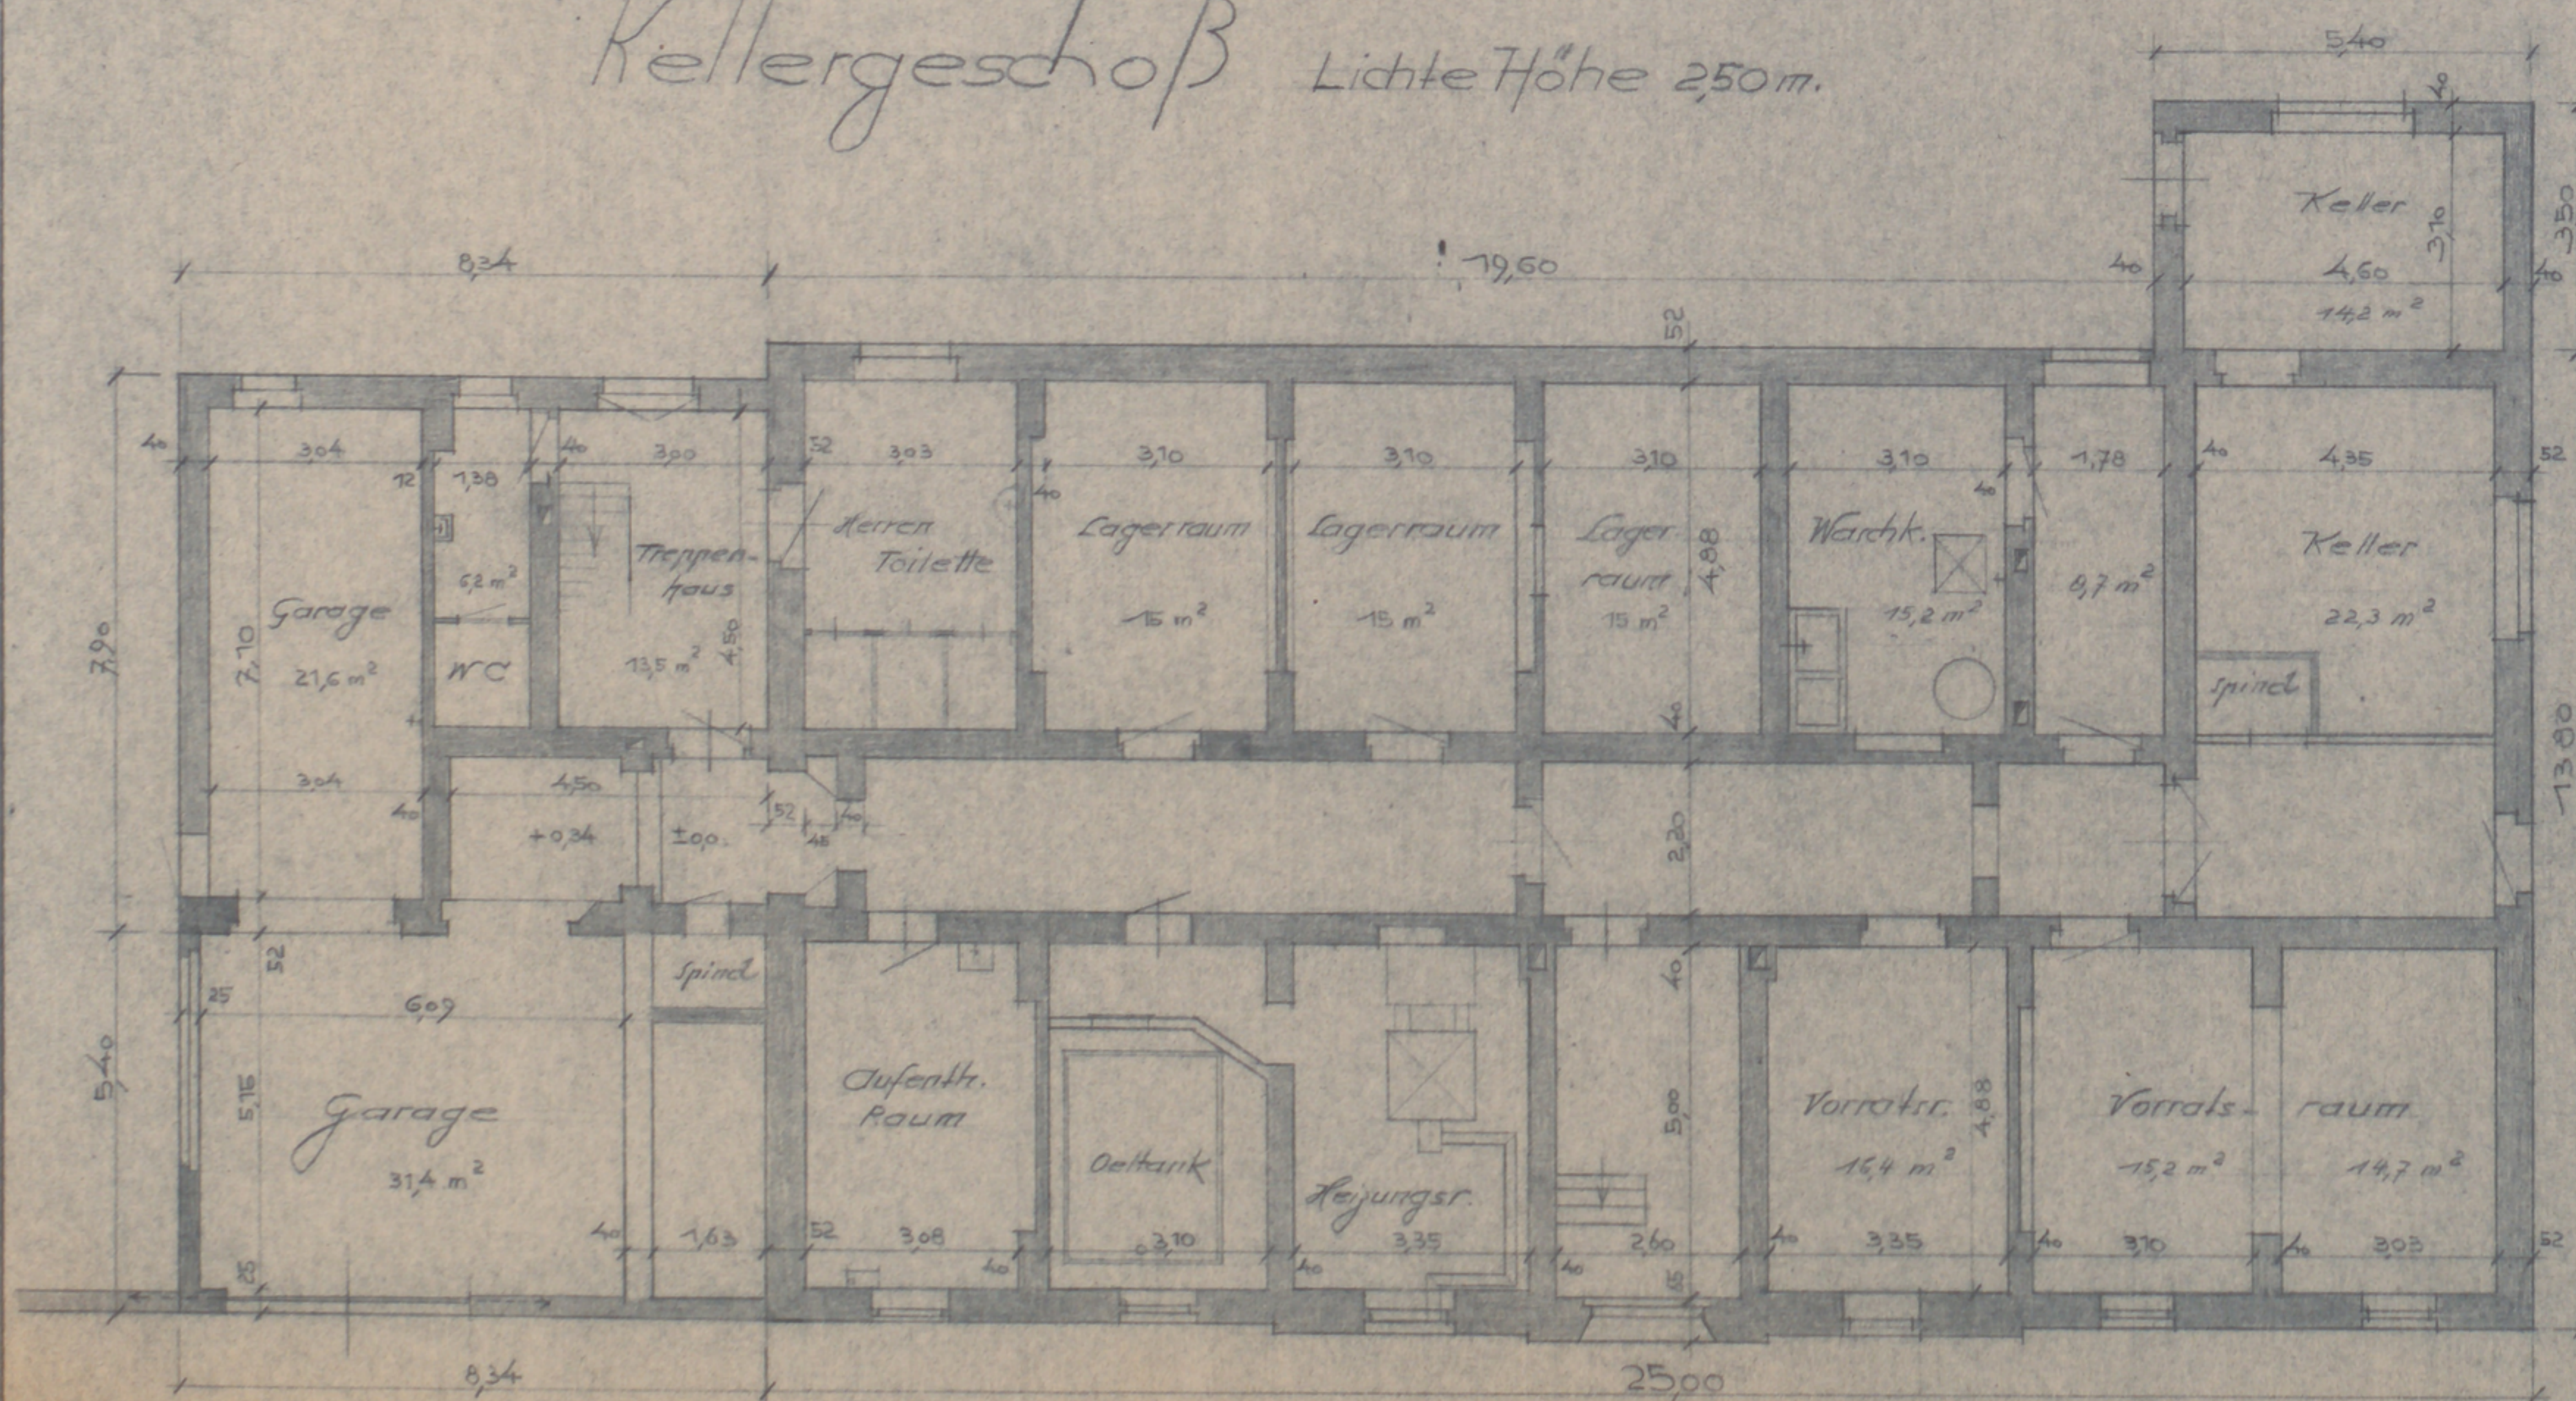

Erdgeschoß Lichte Höhe 3,70 m.

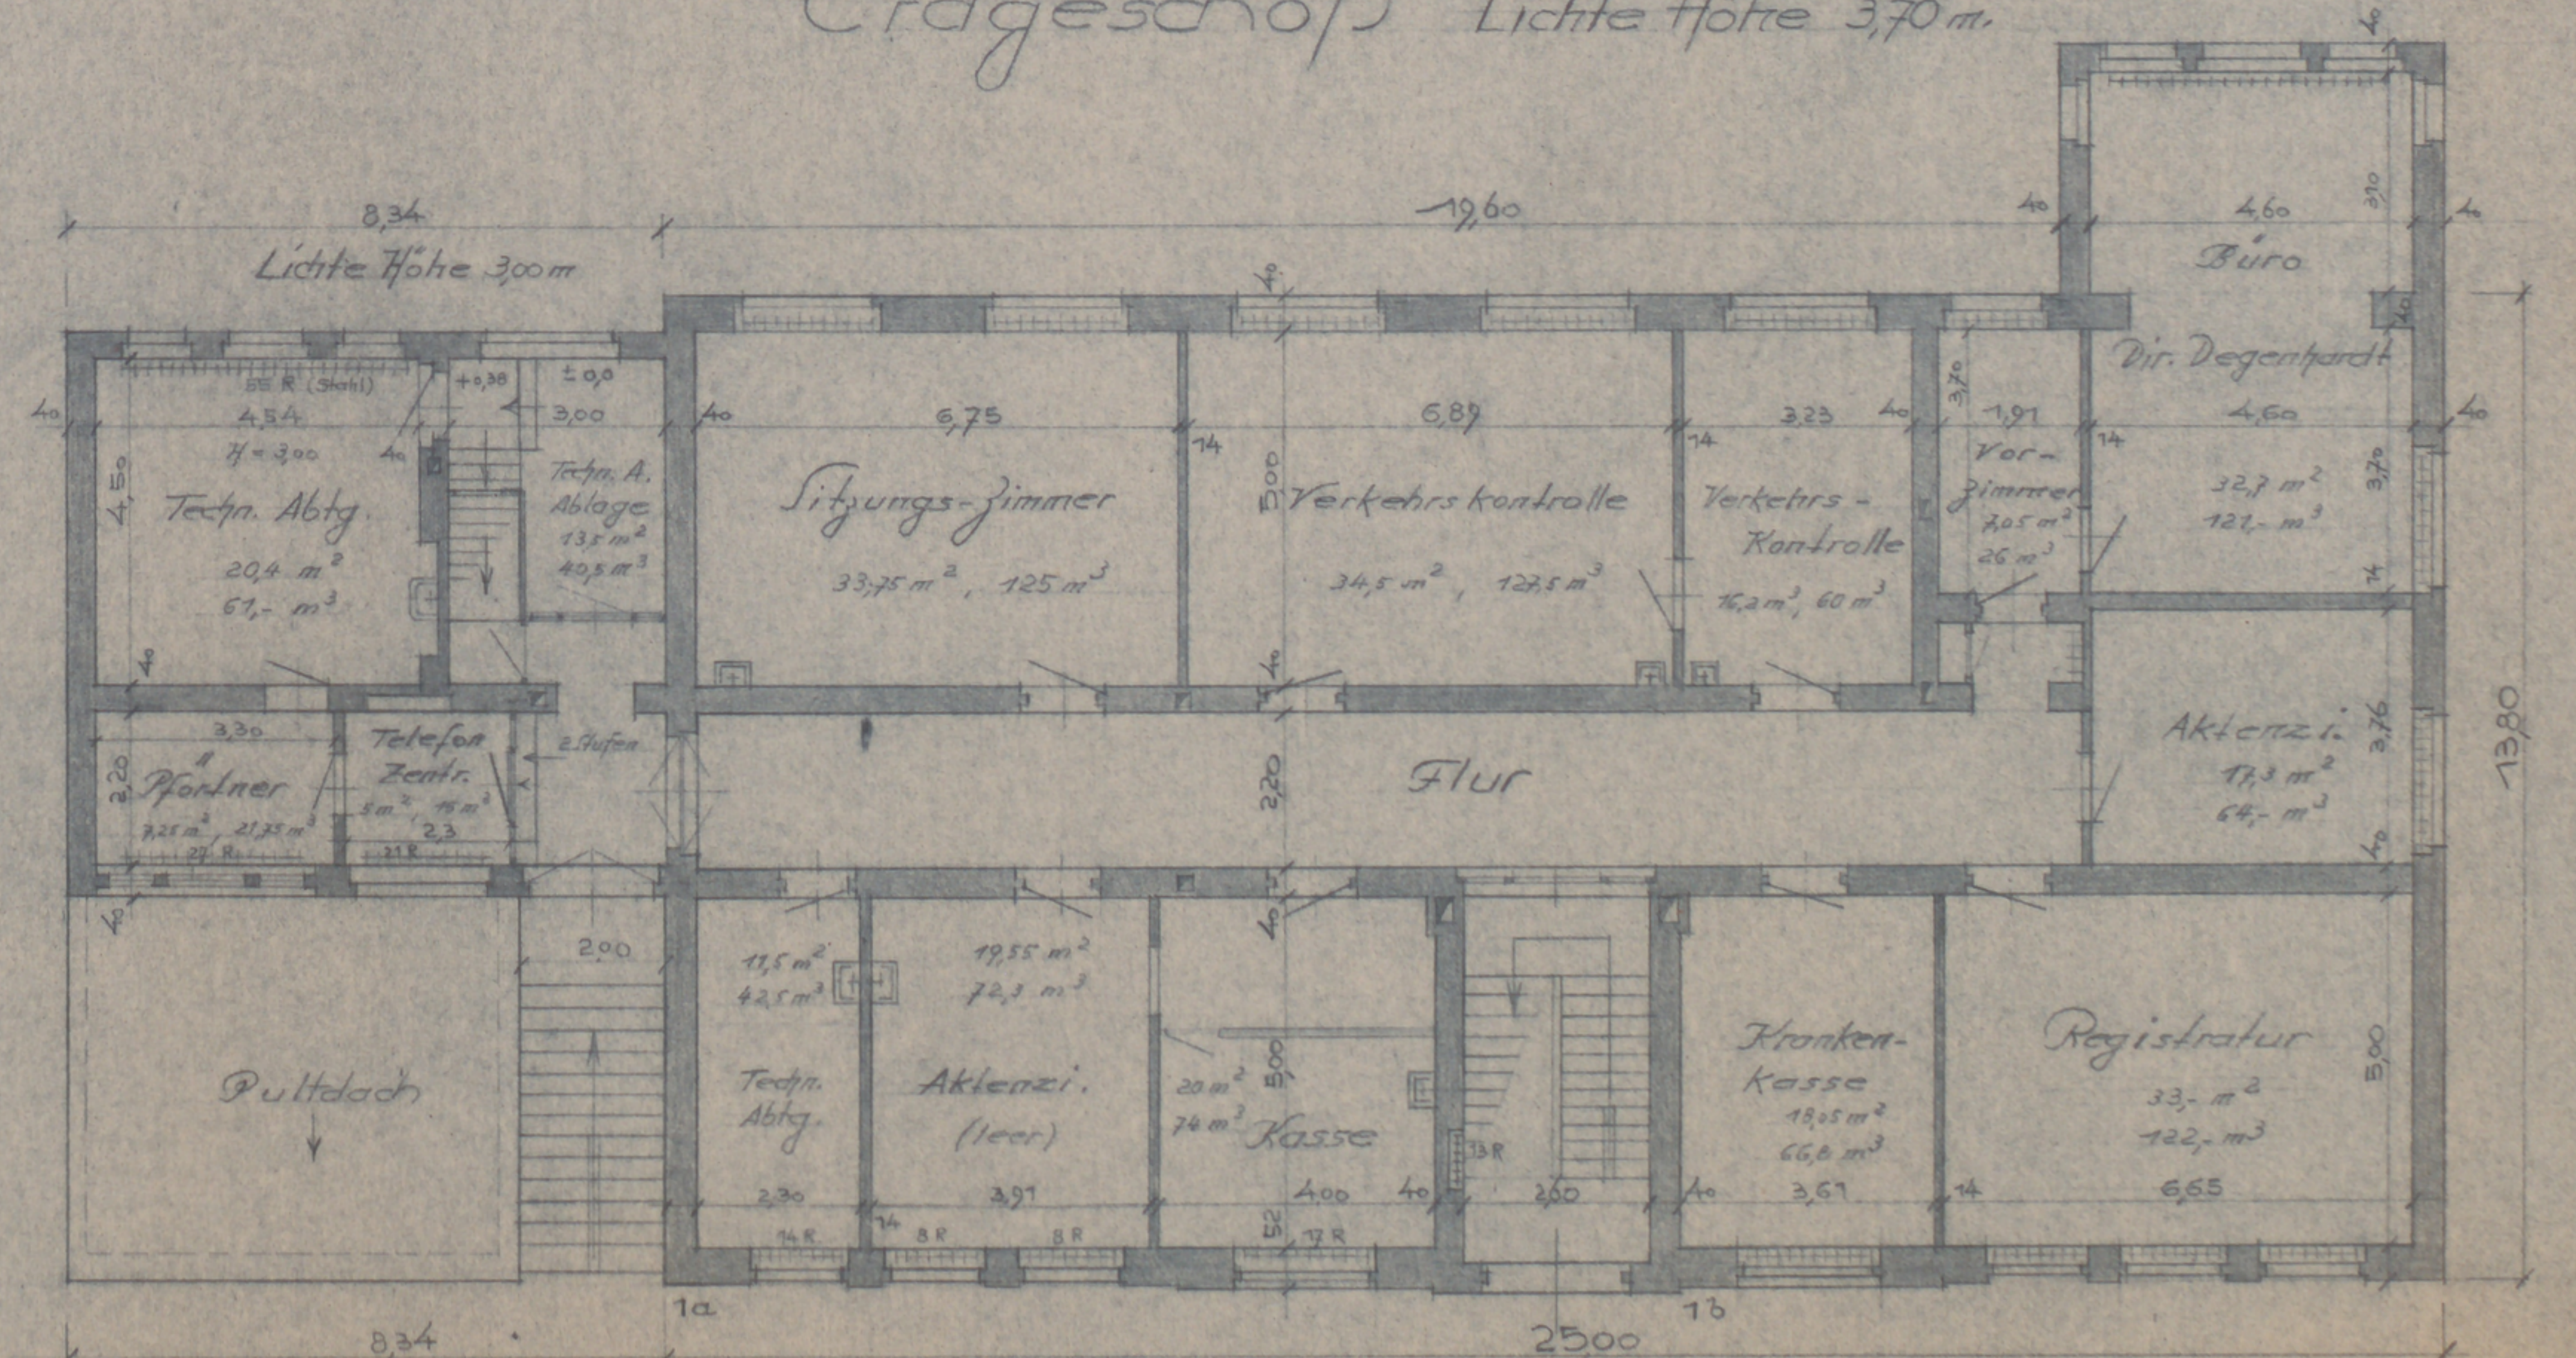

Rheinau-Str.

Rheinau-Str.

Zeichn. Nr. 3233
Linz/Rh. 4.2.65