



Betr. Gleisanlage auf dem oberen Rheinwerft.

M. 1:100.

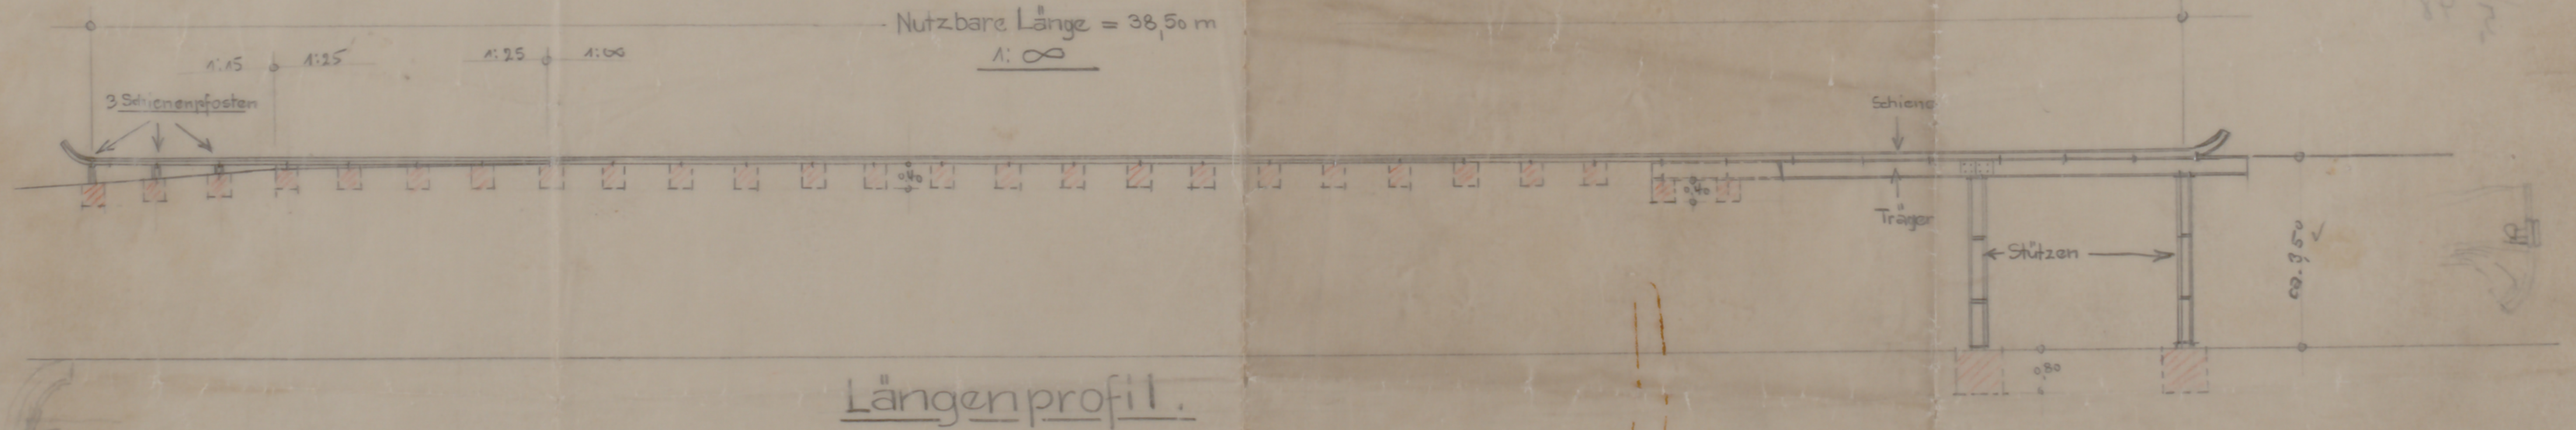

Schienenlage auf Betonsockel in Steinboden.

Schienenlage auf Betonsockel in Erde.

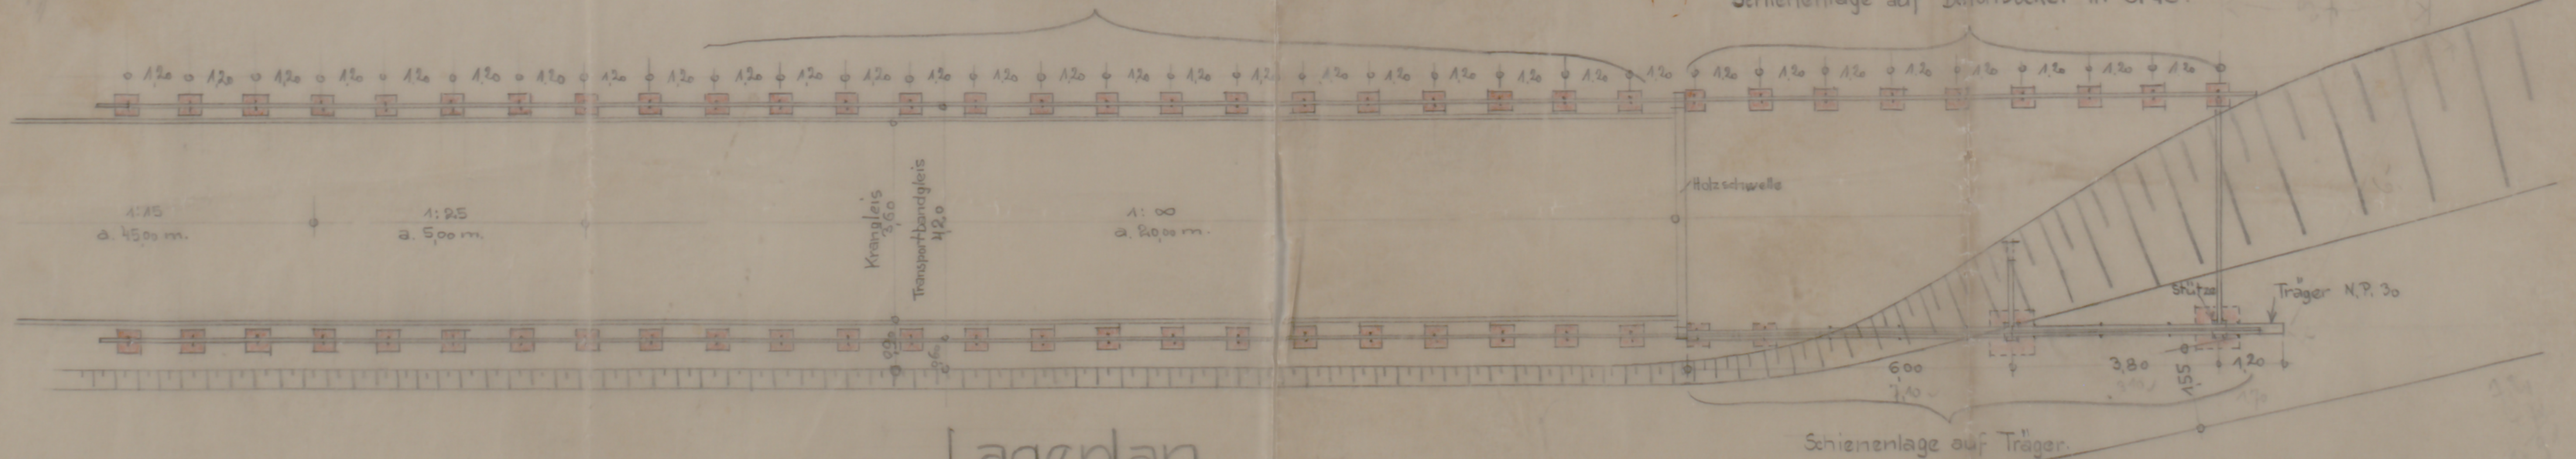

Gleisachse

Beuel, im Mai 35.

B.