Stadtarchiv Sankt Augustin / SN 176 / 01114

Vermessungsverwaltung

Kreis: Siegkreis

Gemarkung: Geistingen u. Strieten

Abzeichnung der Flurkarte

Gemeindebezirk: Hennef/Sieg

Liegenschaftsbuch Nr. Hennef/Sieg 408 u. 1131, Strieten 322

Grundbuch: Band 19 u. 1 Blatt 739 a u. 23, " " 2 " 41

Flur (Flurkartei): Verschiedene

Unget. Maßstab: 1:500 u. 1:1000

Ausgefertigt: Siegburg, den 17. Februar 1951

Kreisverwaltung des Siegkreises
Katasteramt
Im Auftrage

Katasteramt
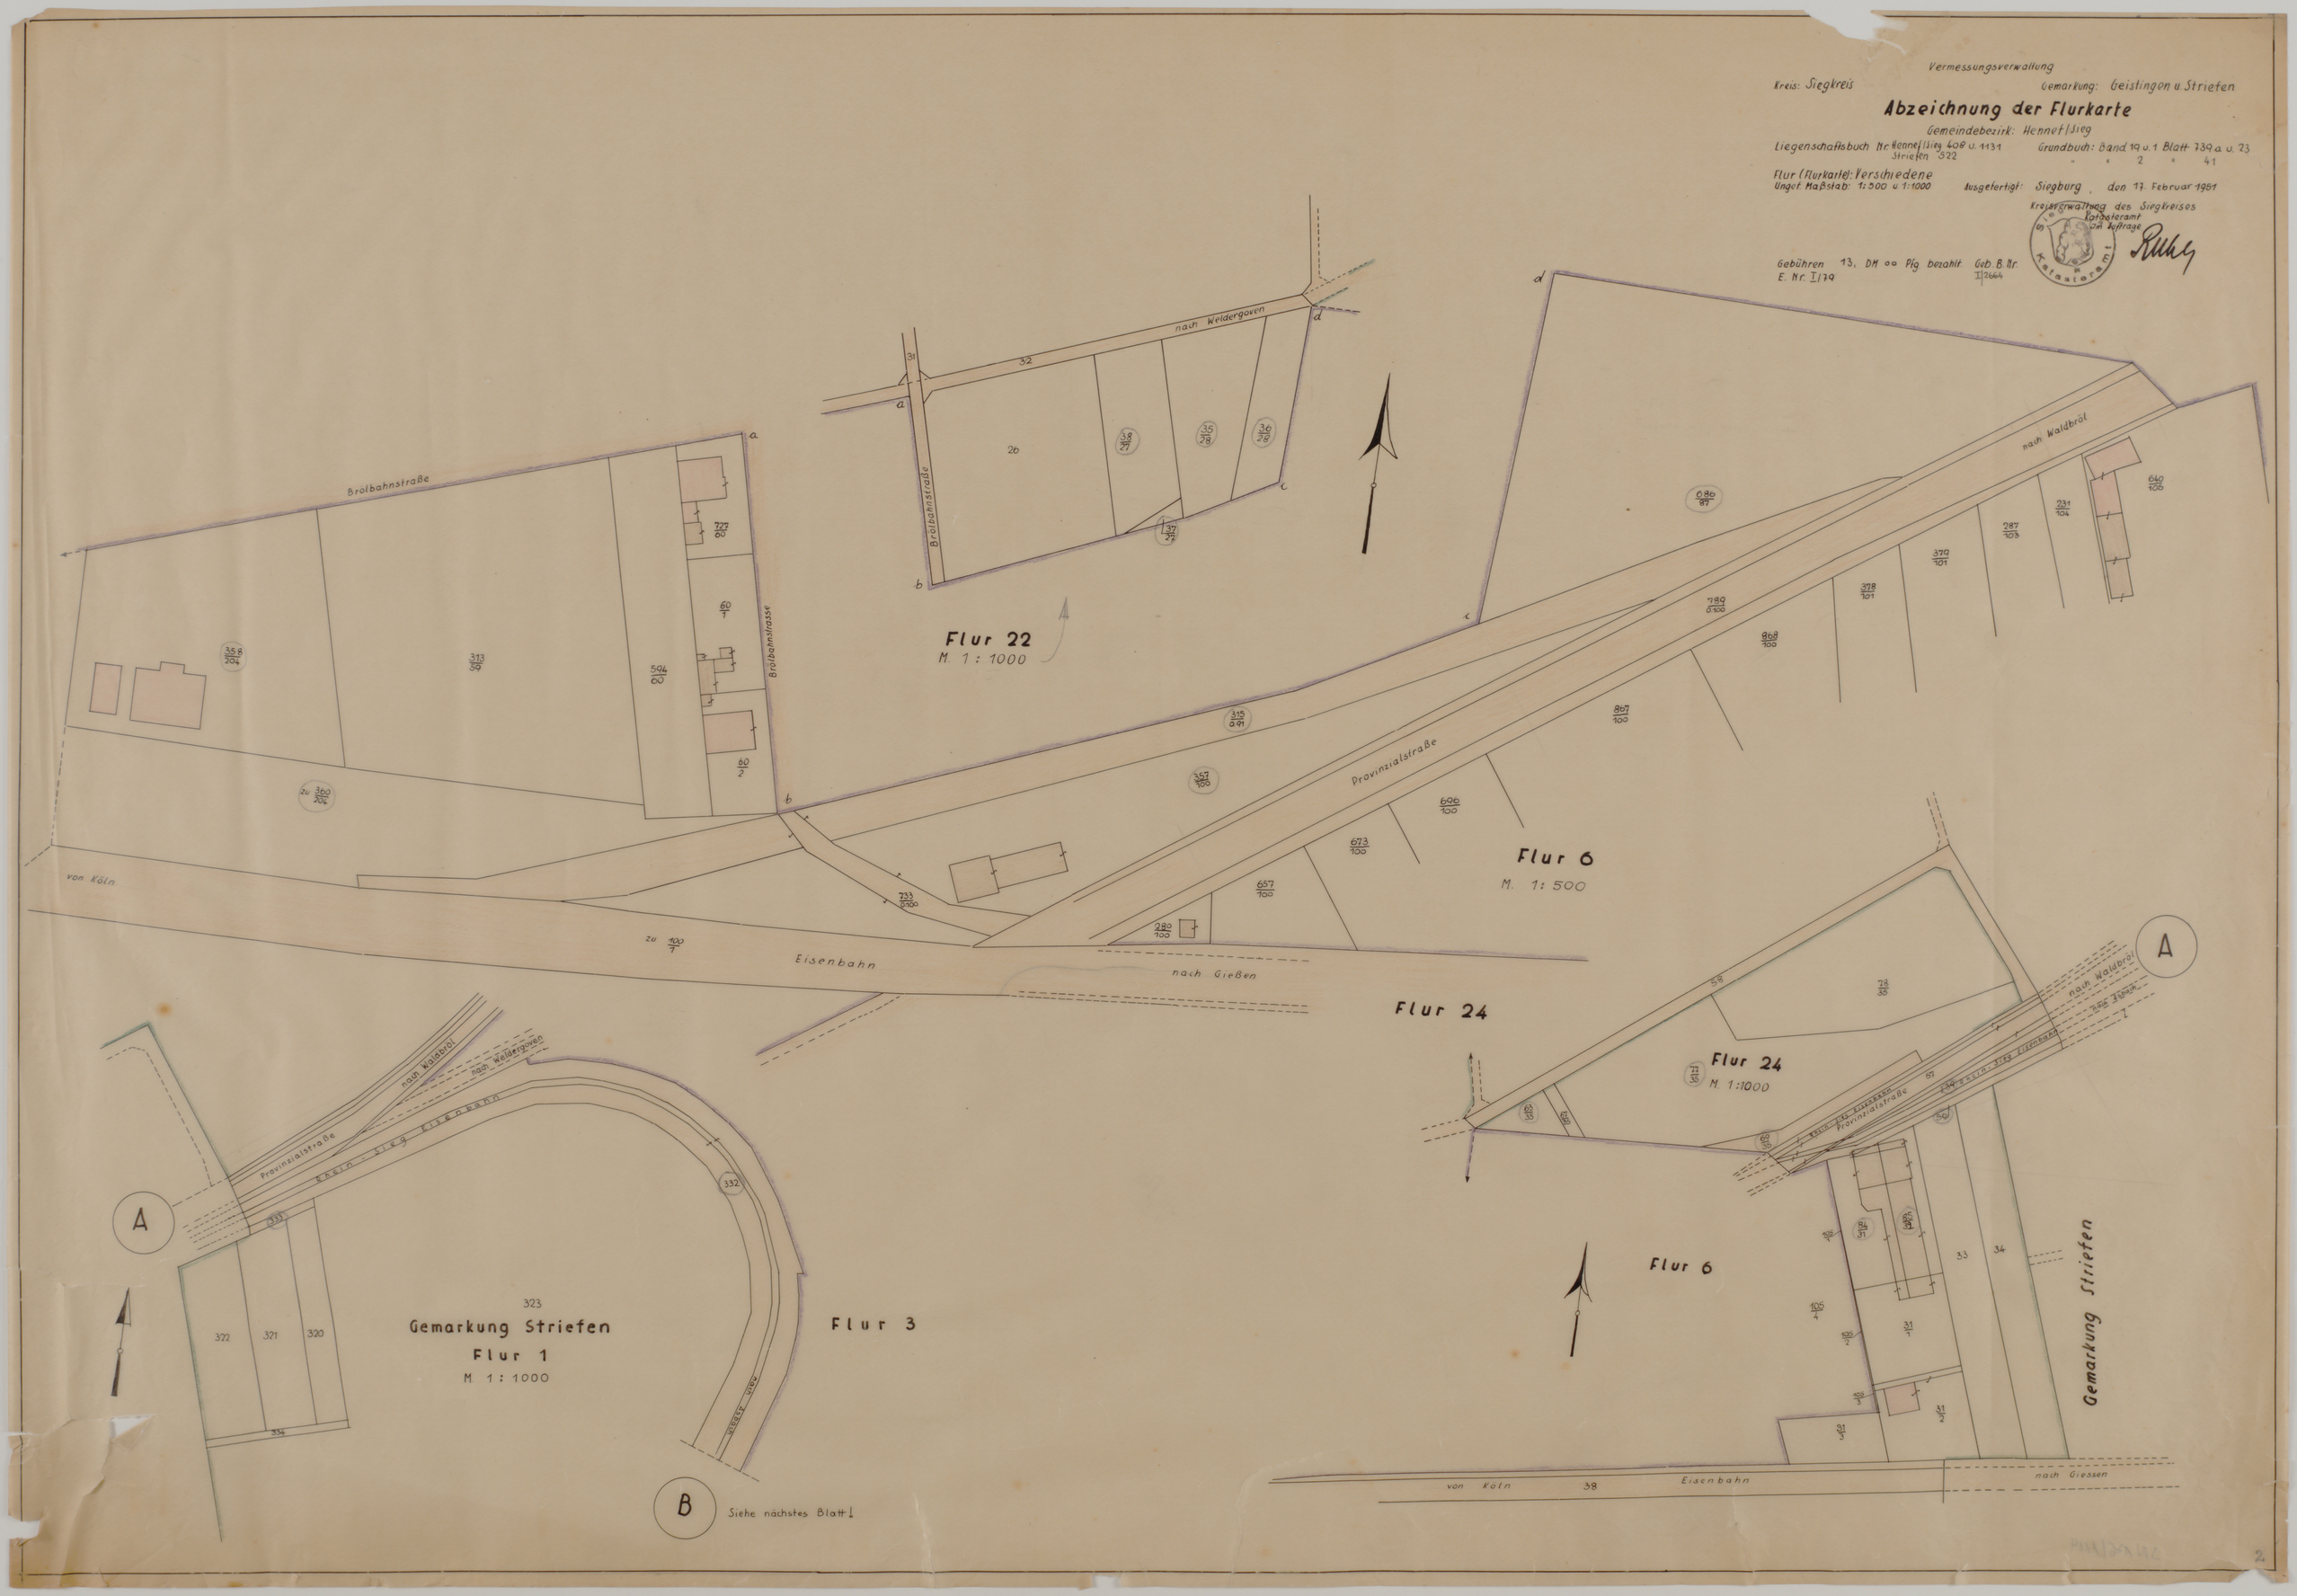
Gebühren 13, DM 00 Pfg bezahlt Geb. B. Nr. II/2664
E. Nr. I/79