


Rhein - Sieg Eisenbahn - A. - G.

Lageplan

betr. Gleiserweiterung auf Bahnhof Beuel.

M. 1:500.

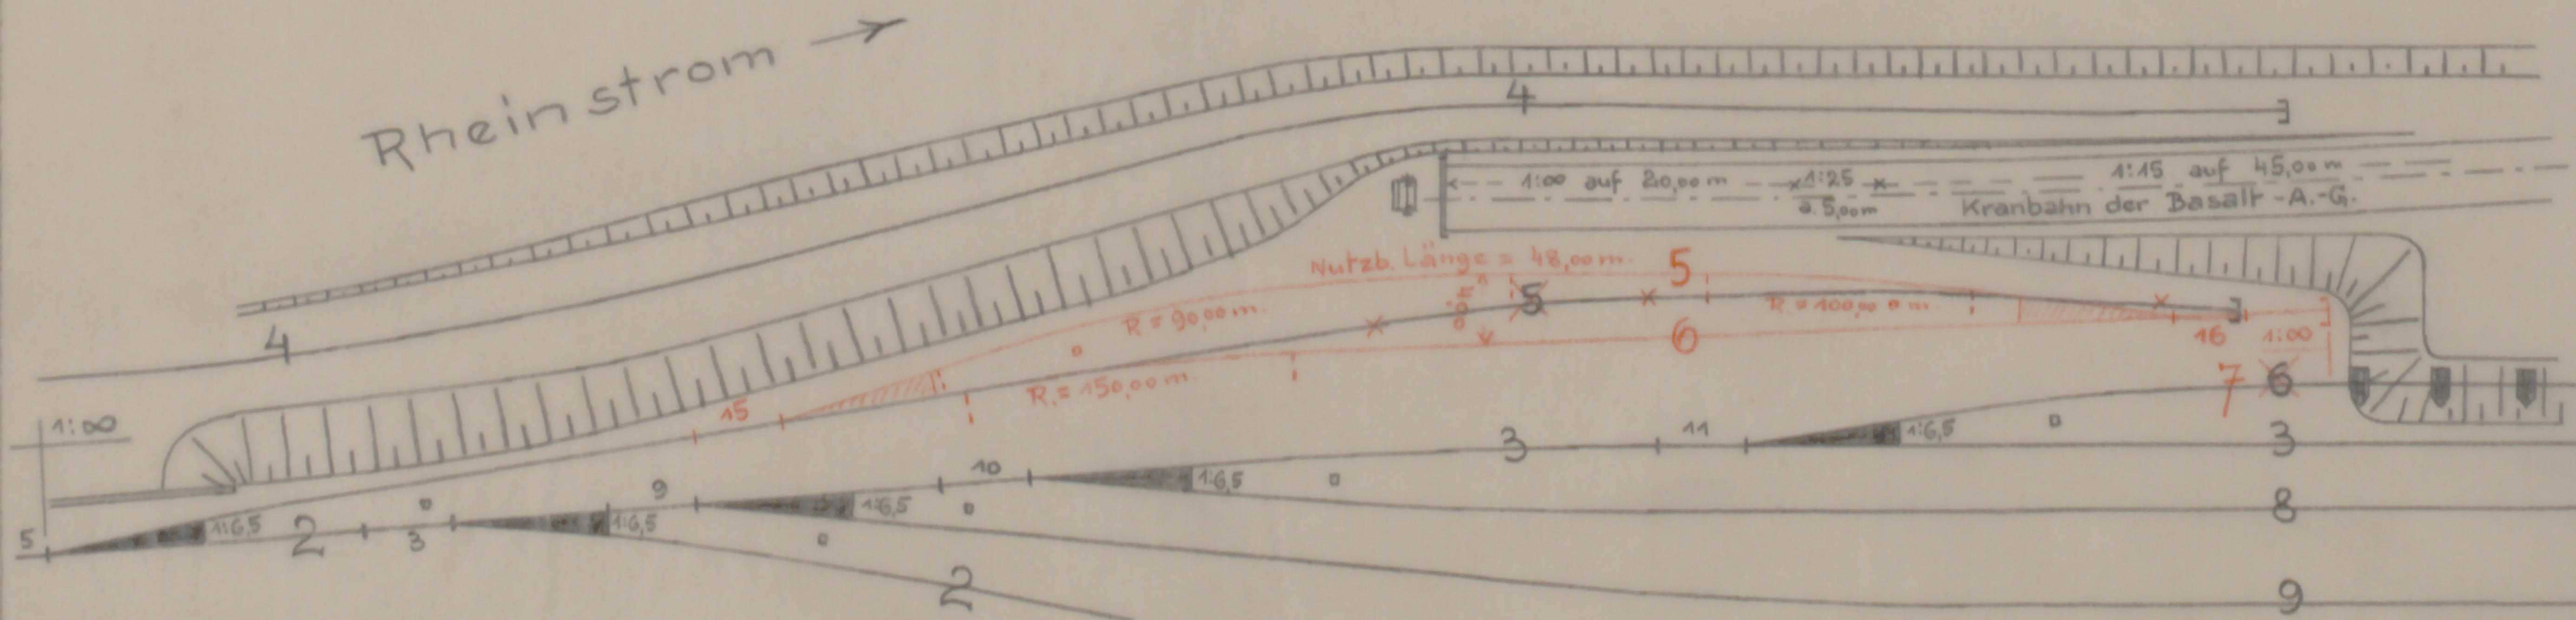

Beuel, im März 1936.

42/261 u2