Stadtarchiv Sankt Augustin / SN 175 / 00466


Rhein - Sieg Eisenbahn - A.G.

Blatt 3.

Strecke Hennef - Beuel.

Lageplan

M. 1:1000.

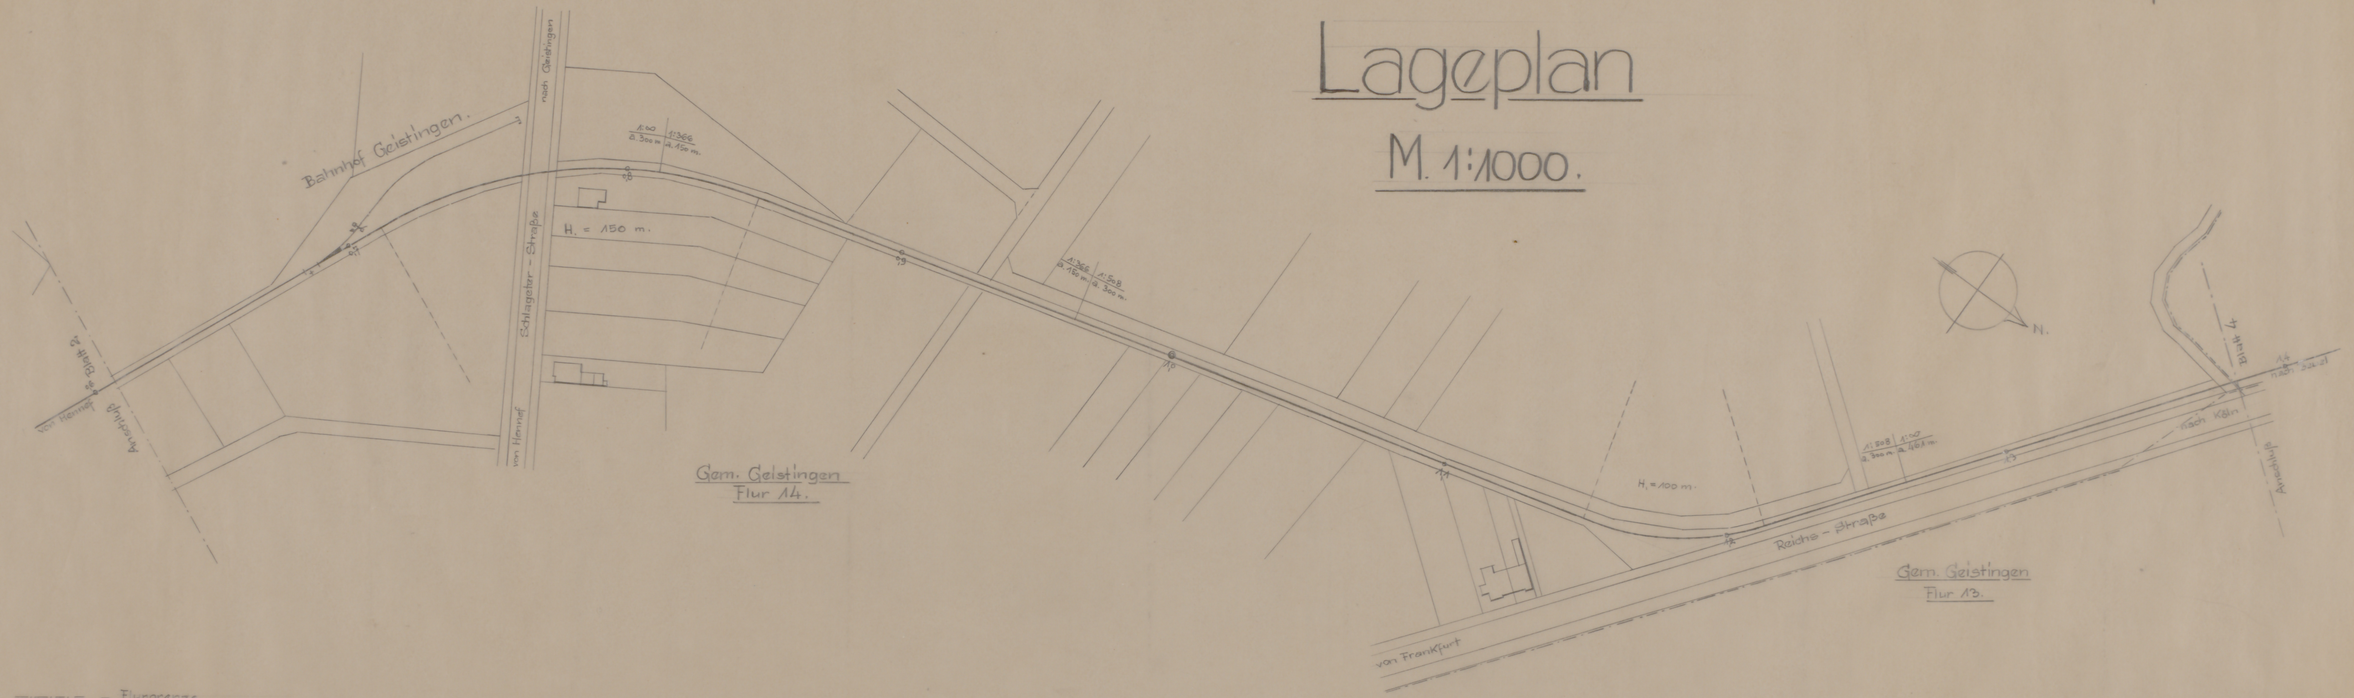

= Flurgrenze

= Eigentumsgrenze der R.S.E.

Beuel, im Mai 1944.

B.