



Lageplan.

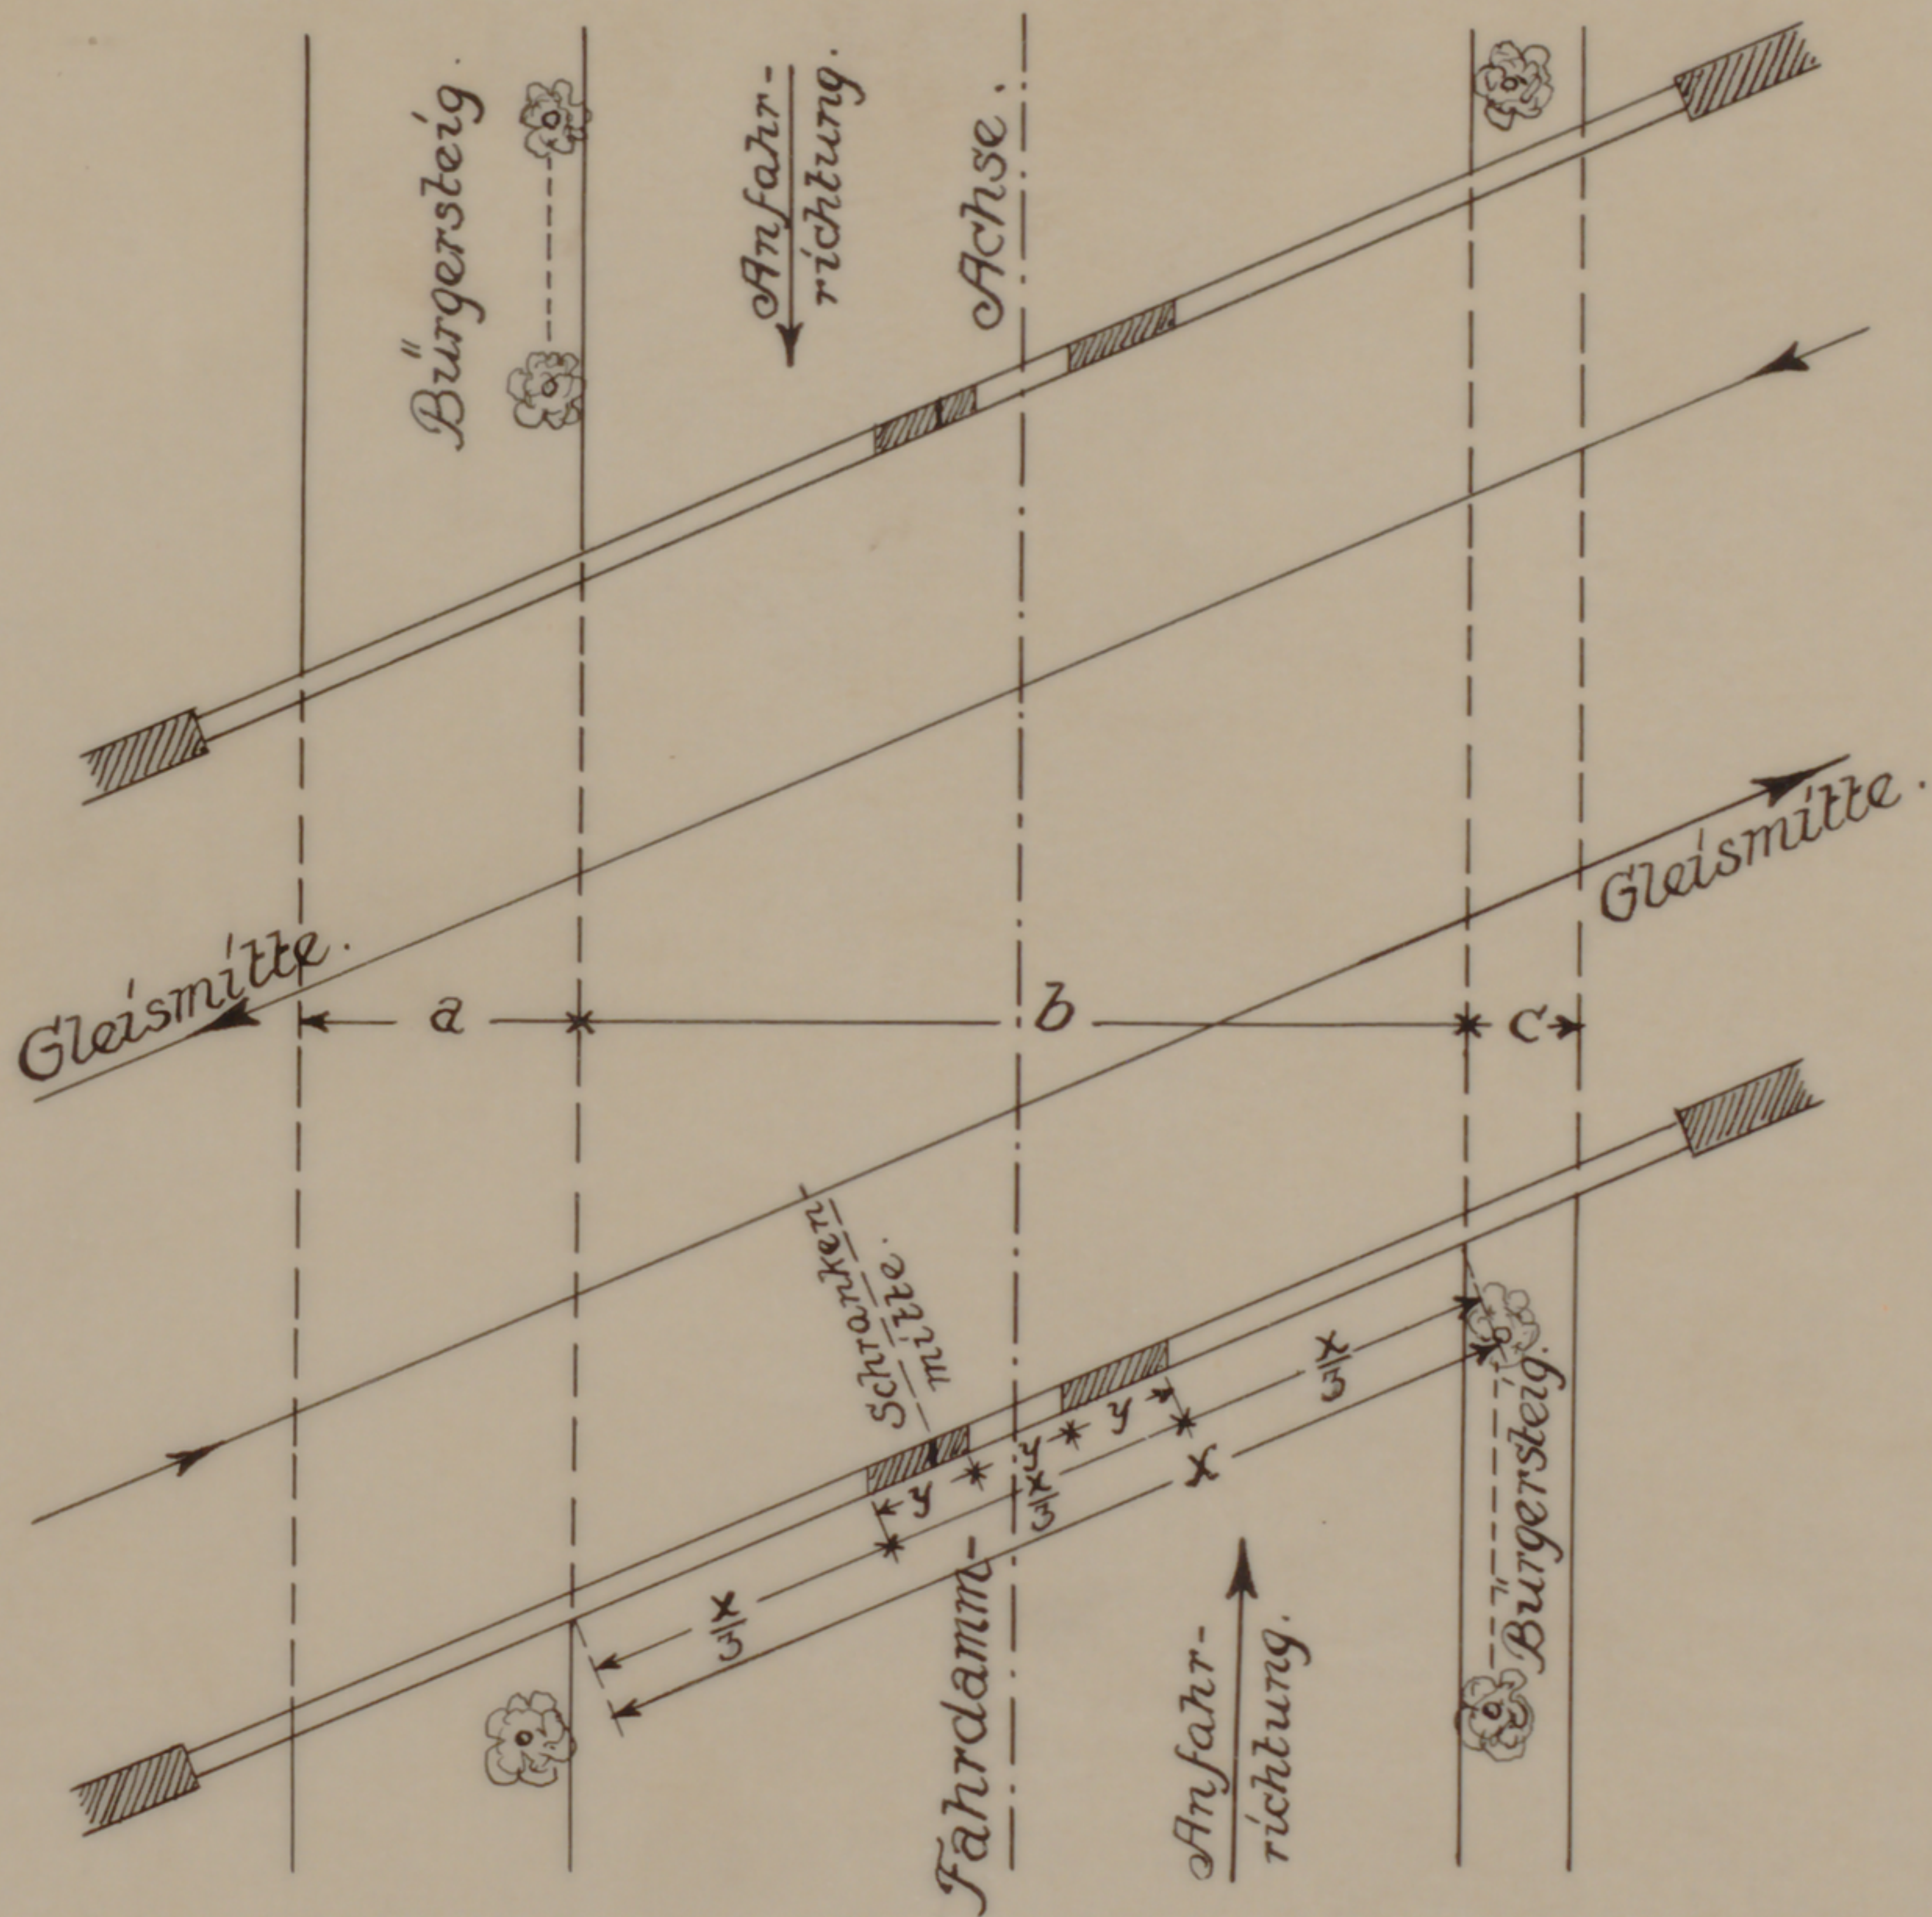

Ansicht.

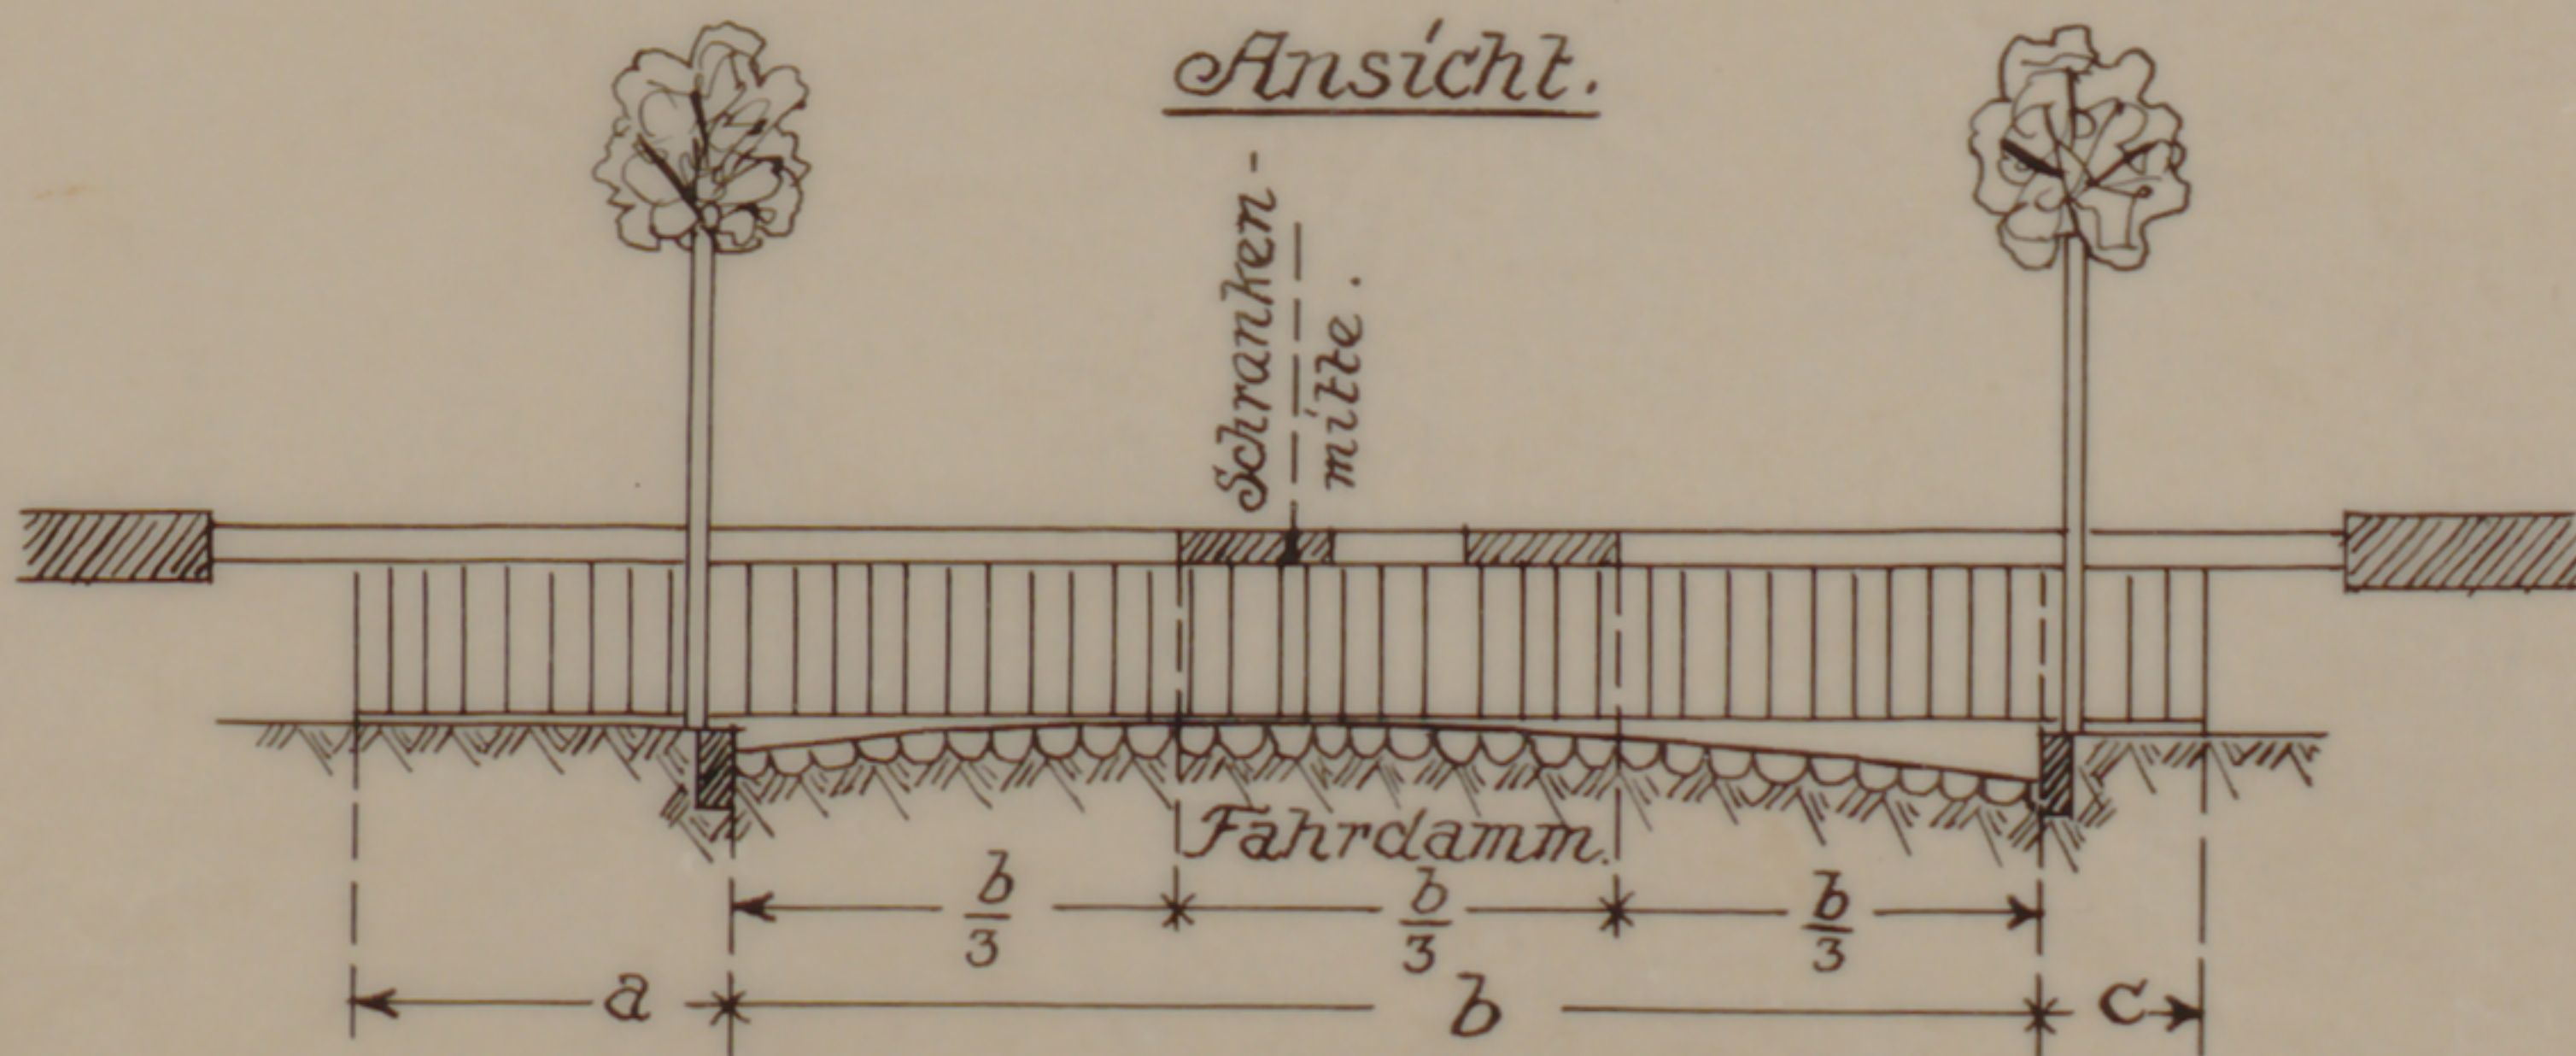

M. 1:100.