



R H E I N - S I E G E I S E N B A H N A G. B E U E L / R H E I N.

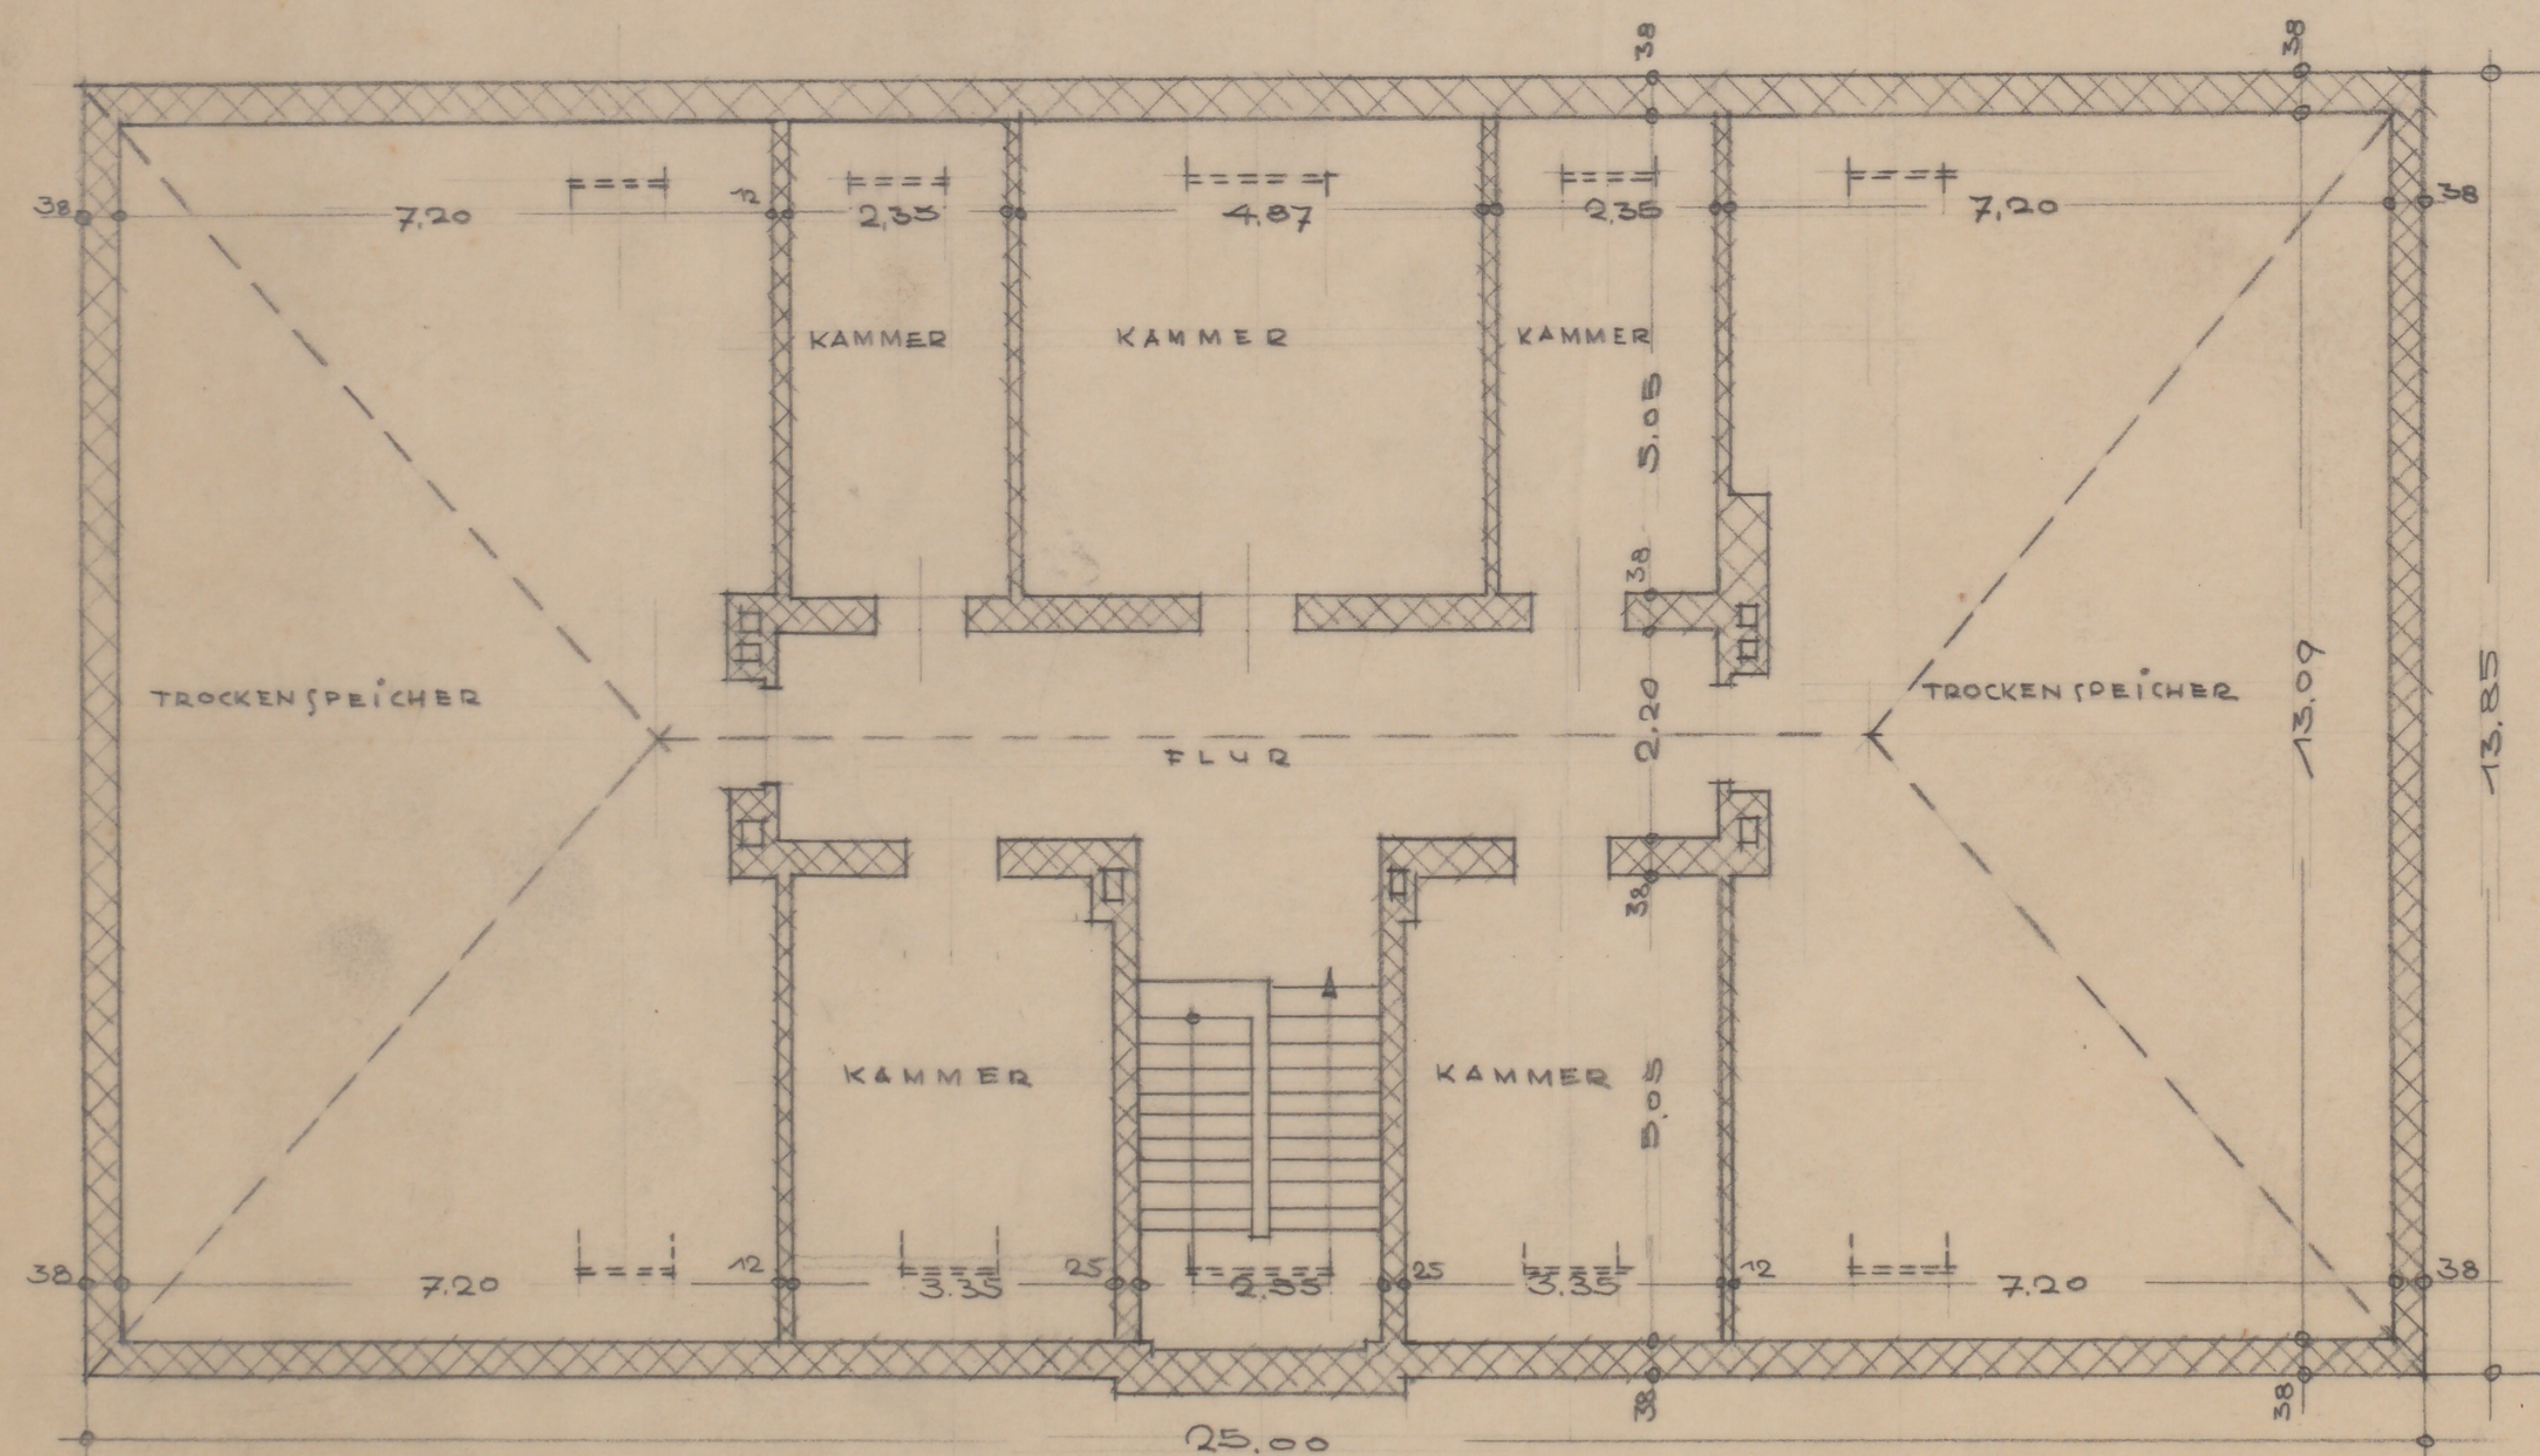

DERZEITIGER DACHGESCHOSS-GRUNDRISS.

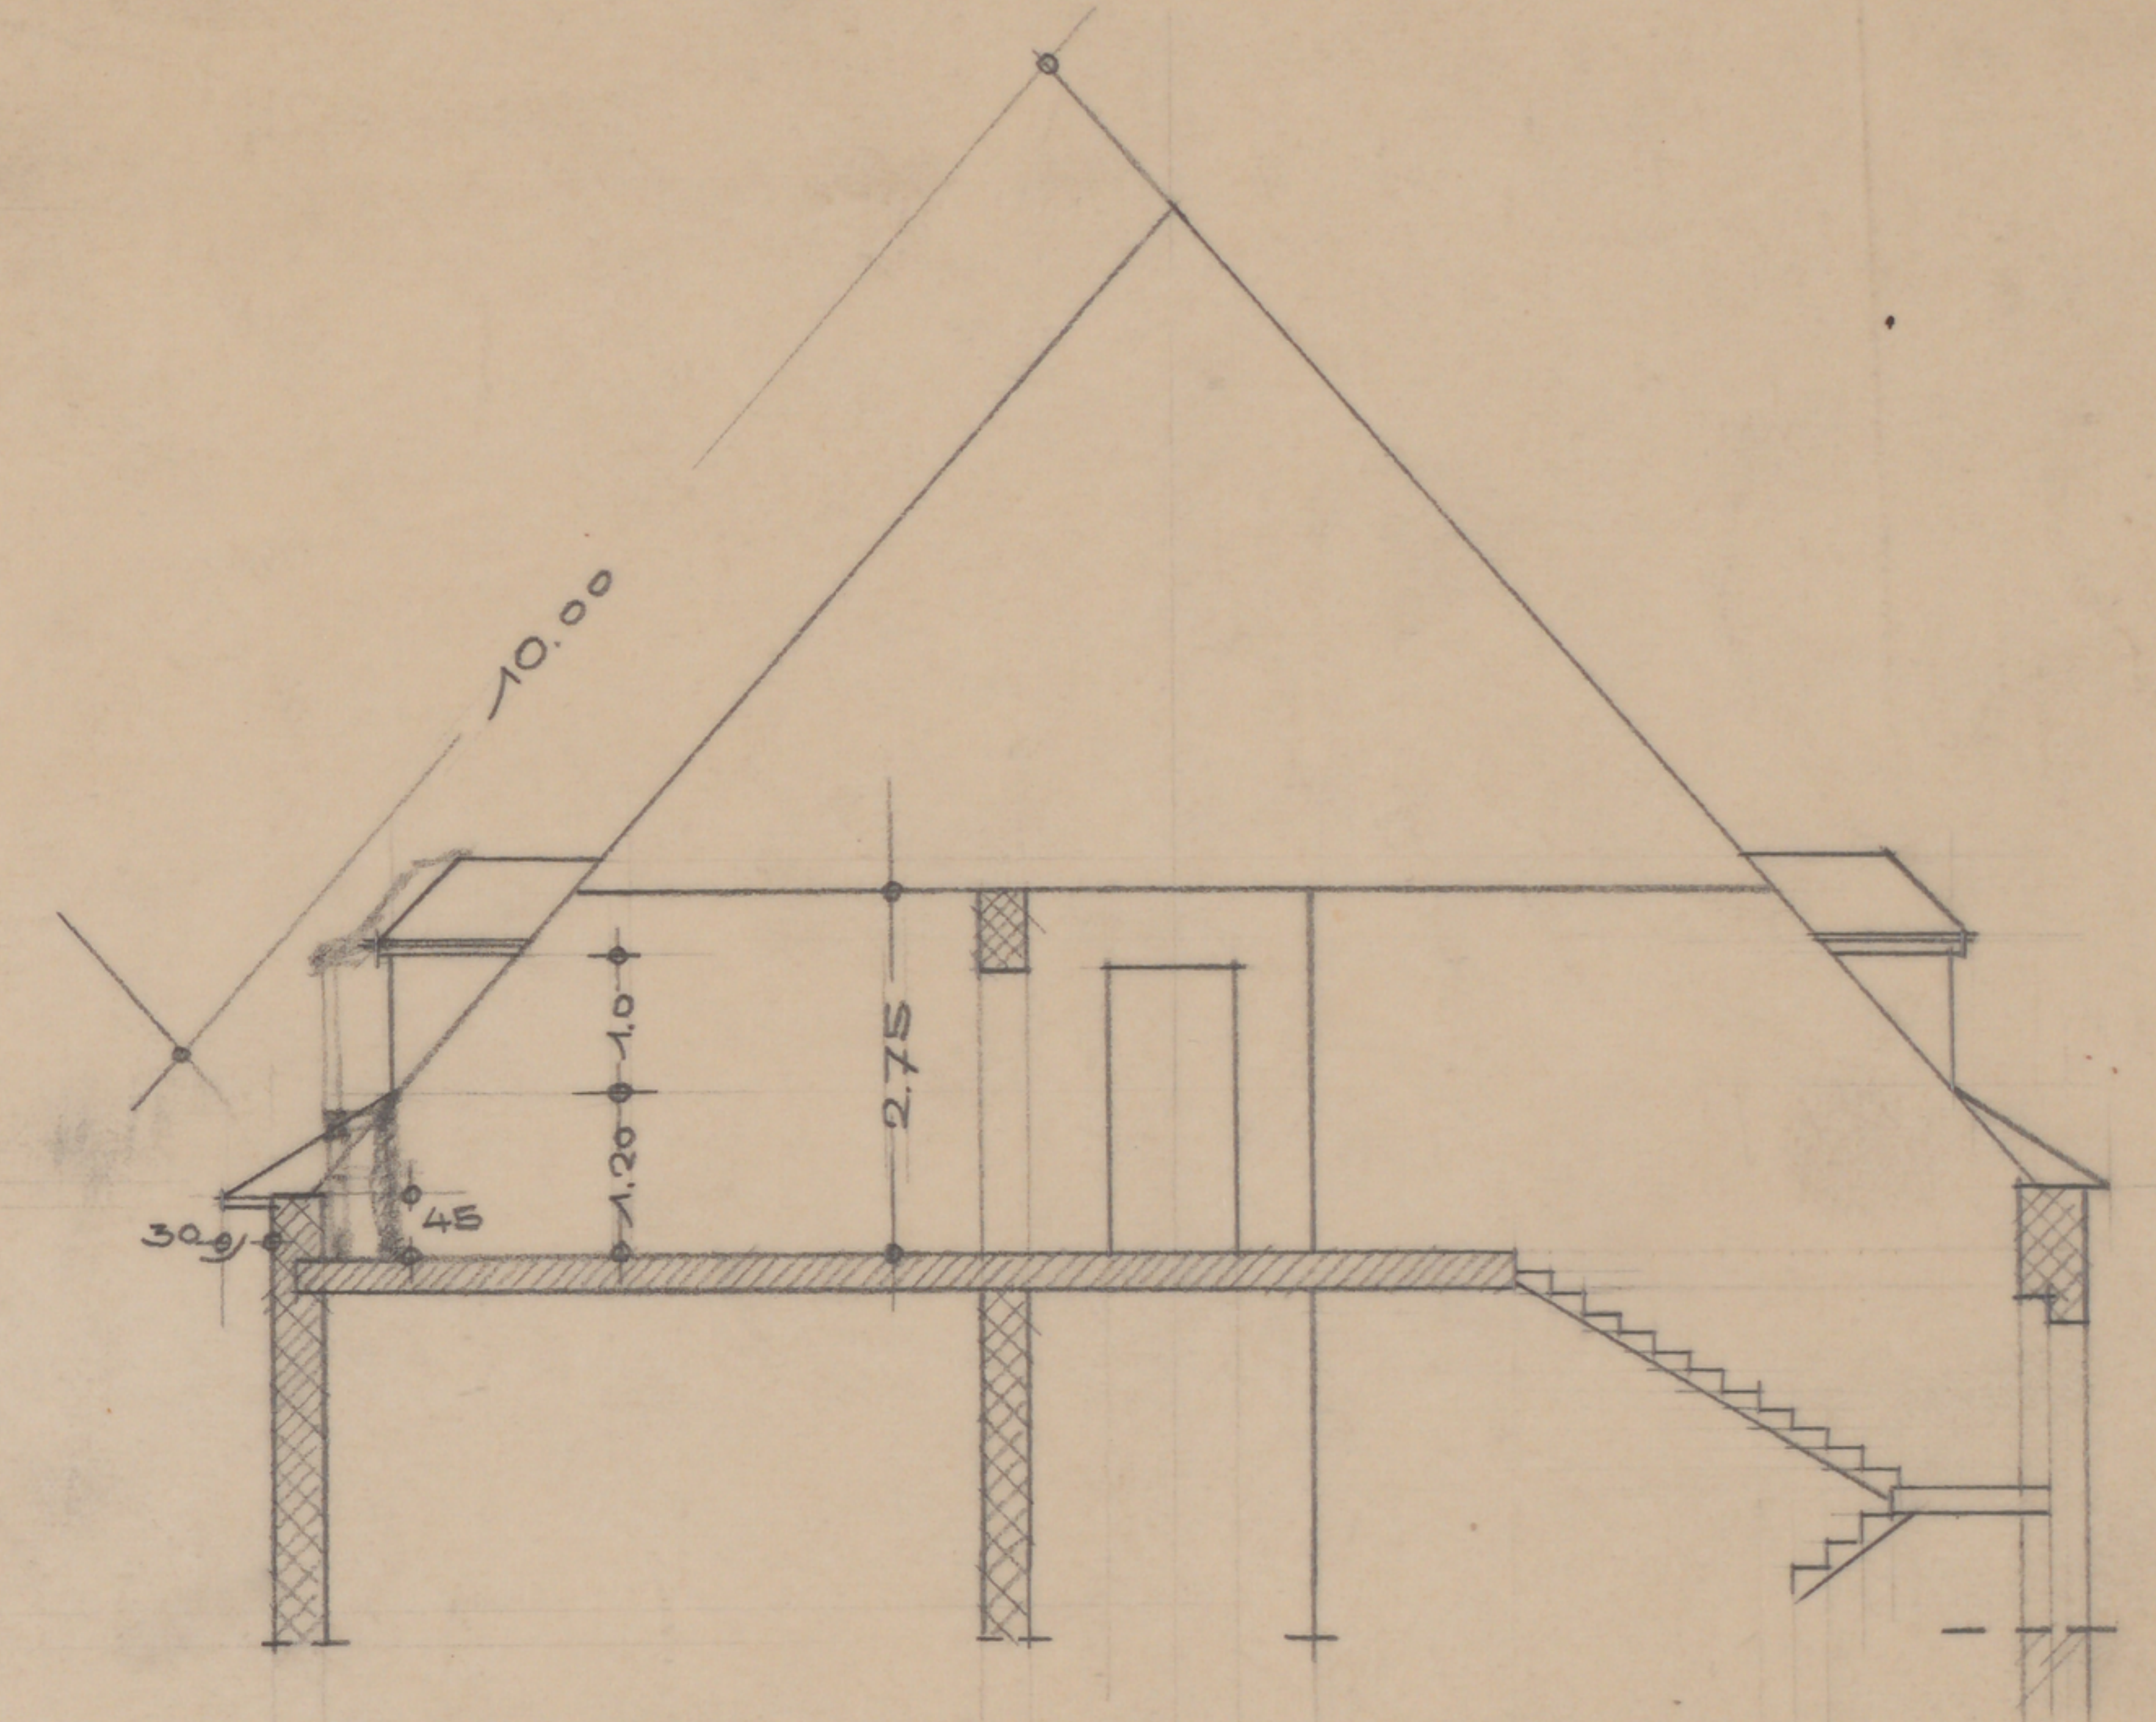

SCHNITT A-B.

VERWALTUNGSGEBÄUDE BEUEL

NEUER DACHSTUHL.

M 1:100

BEUEL, IM APRIL 1949

2.7
4.6
6.3
7.00 m²

ETC 12 F 1112 Gabriel 7/4.49