


Rhein-Sieg Eisenbahn-A.-G.



Umbau und Verlängerung
des Sturzgerüsts auf Bhf. Beuel.

Schienenbefestigung.
N. 1:5.

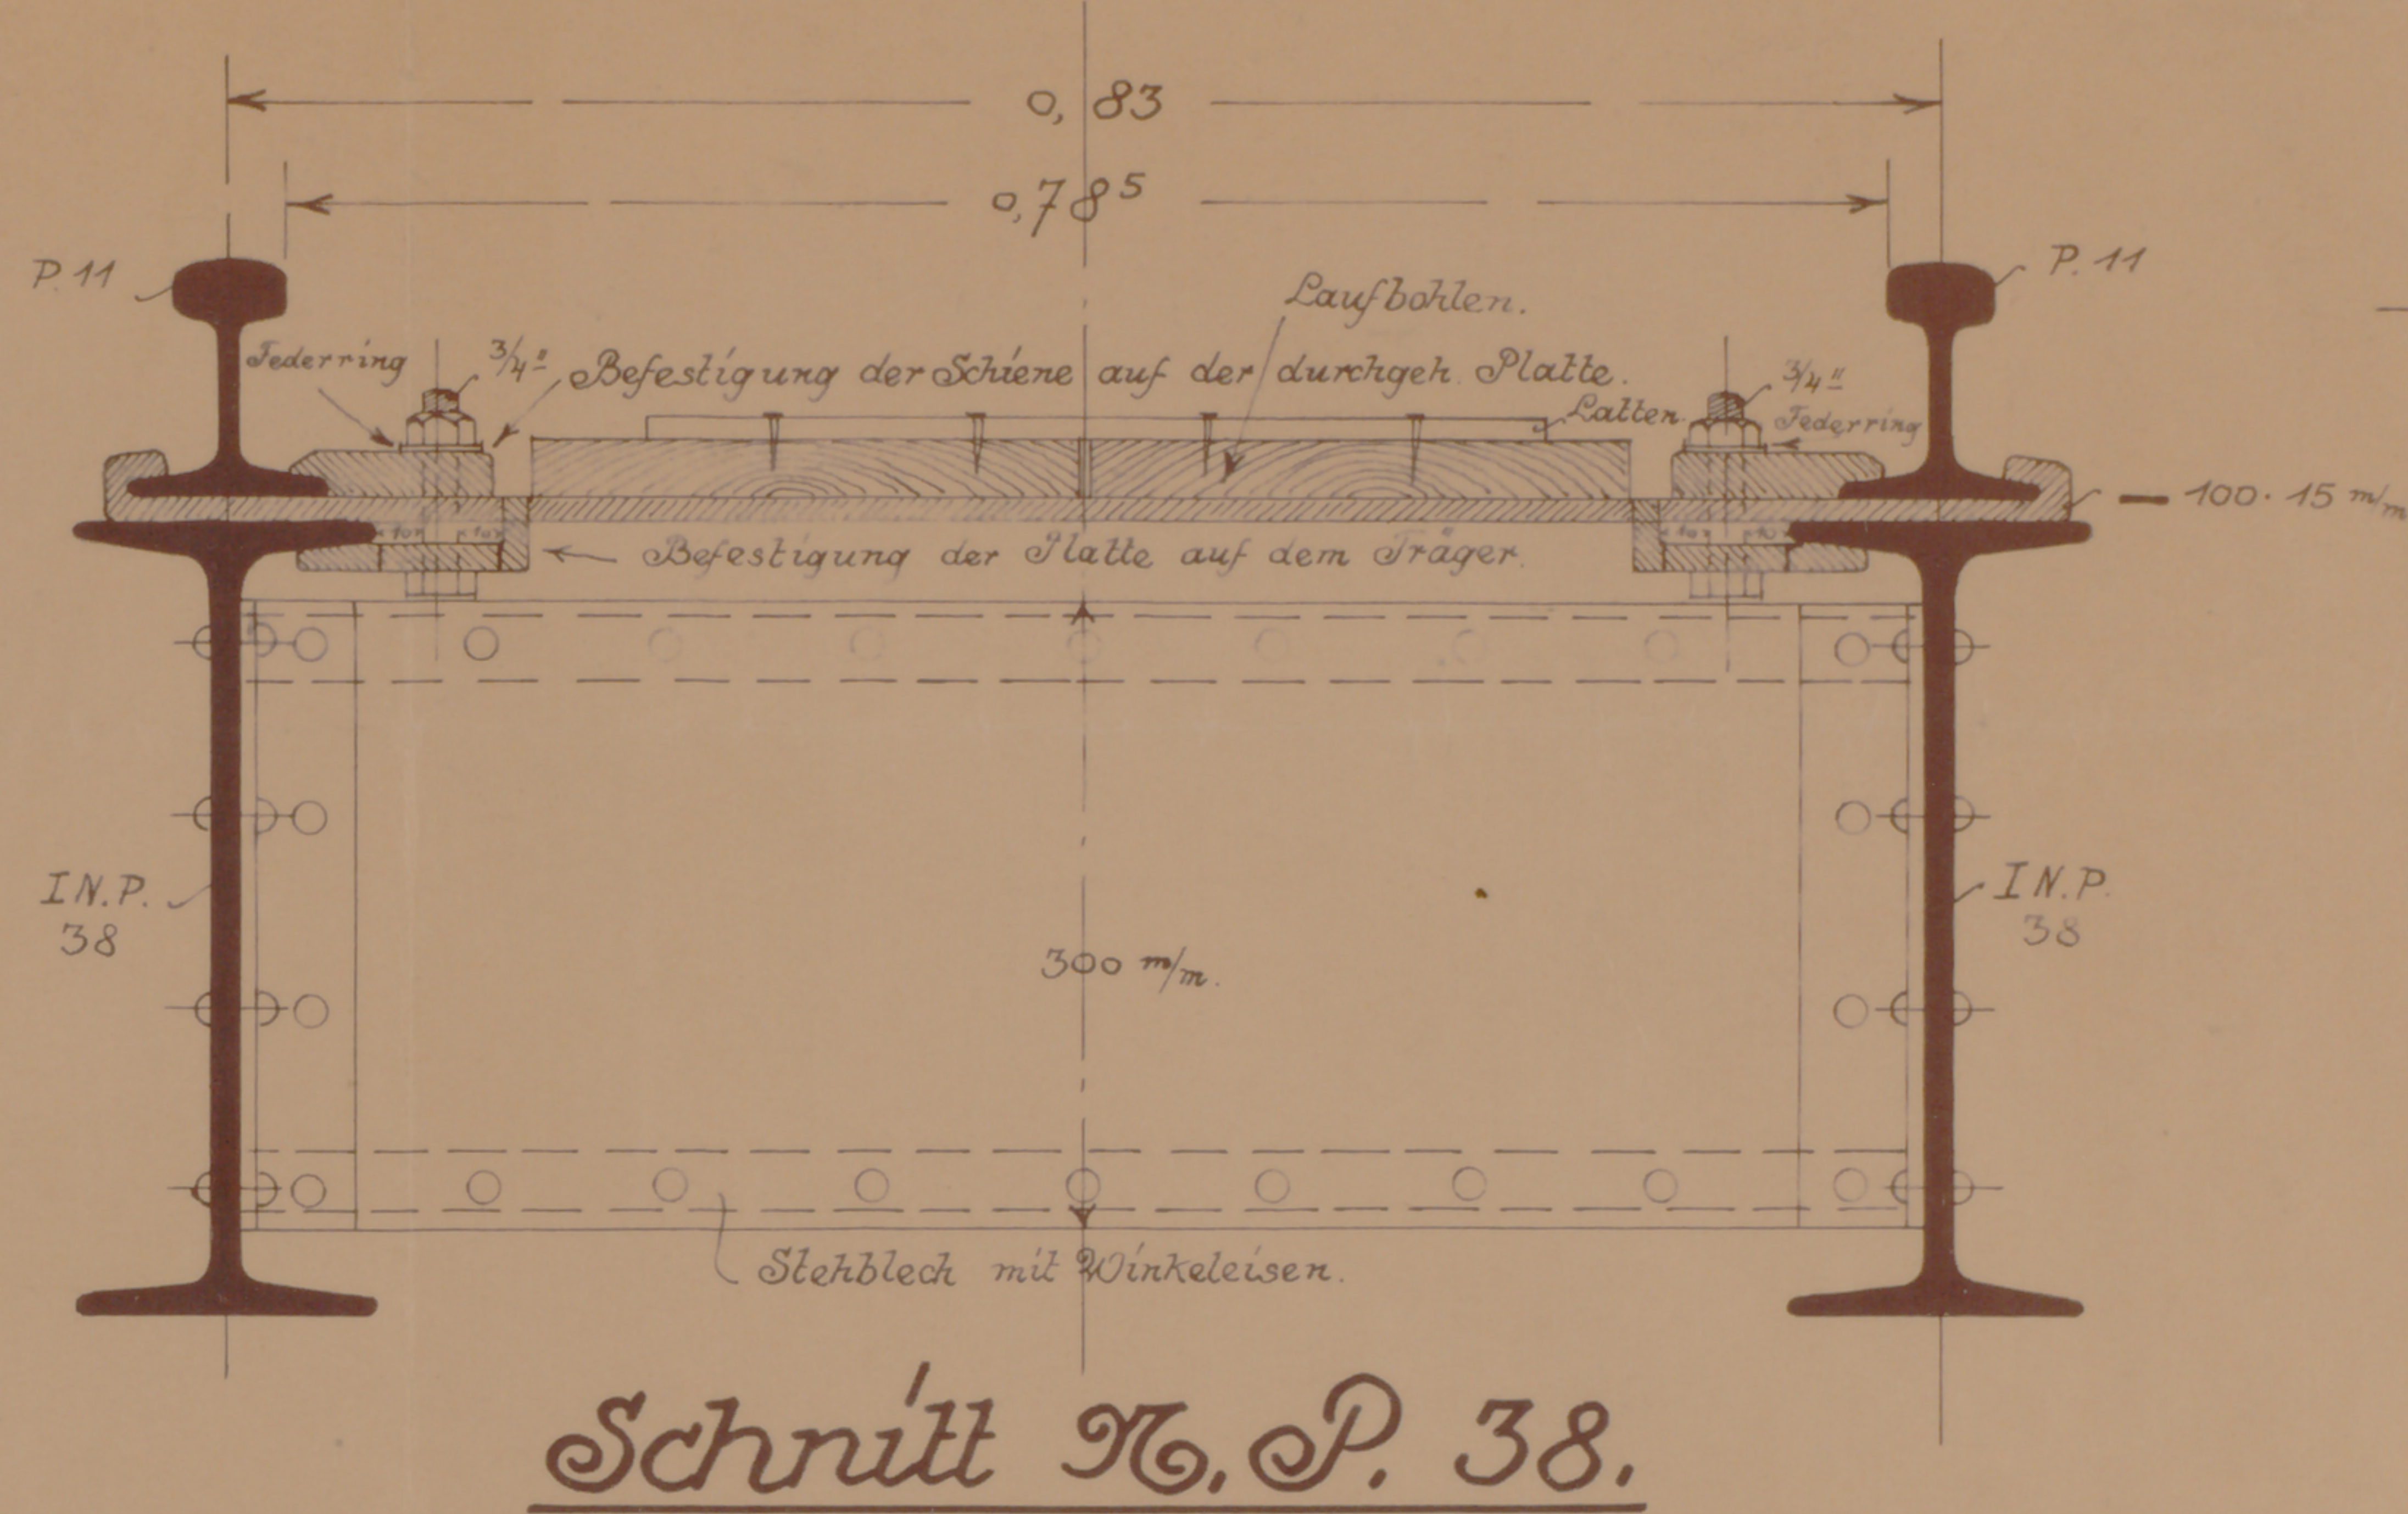