
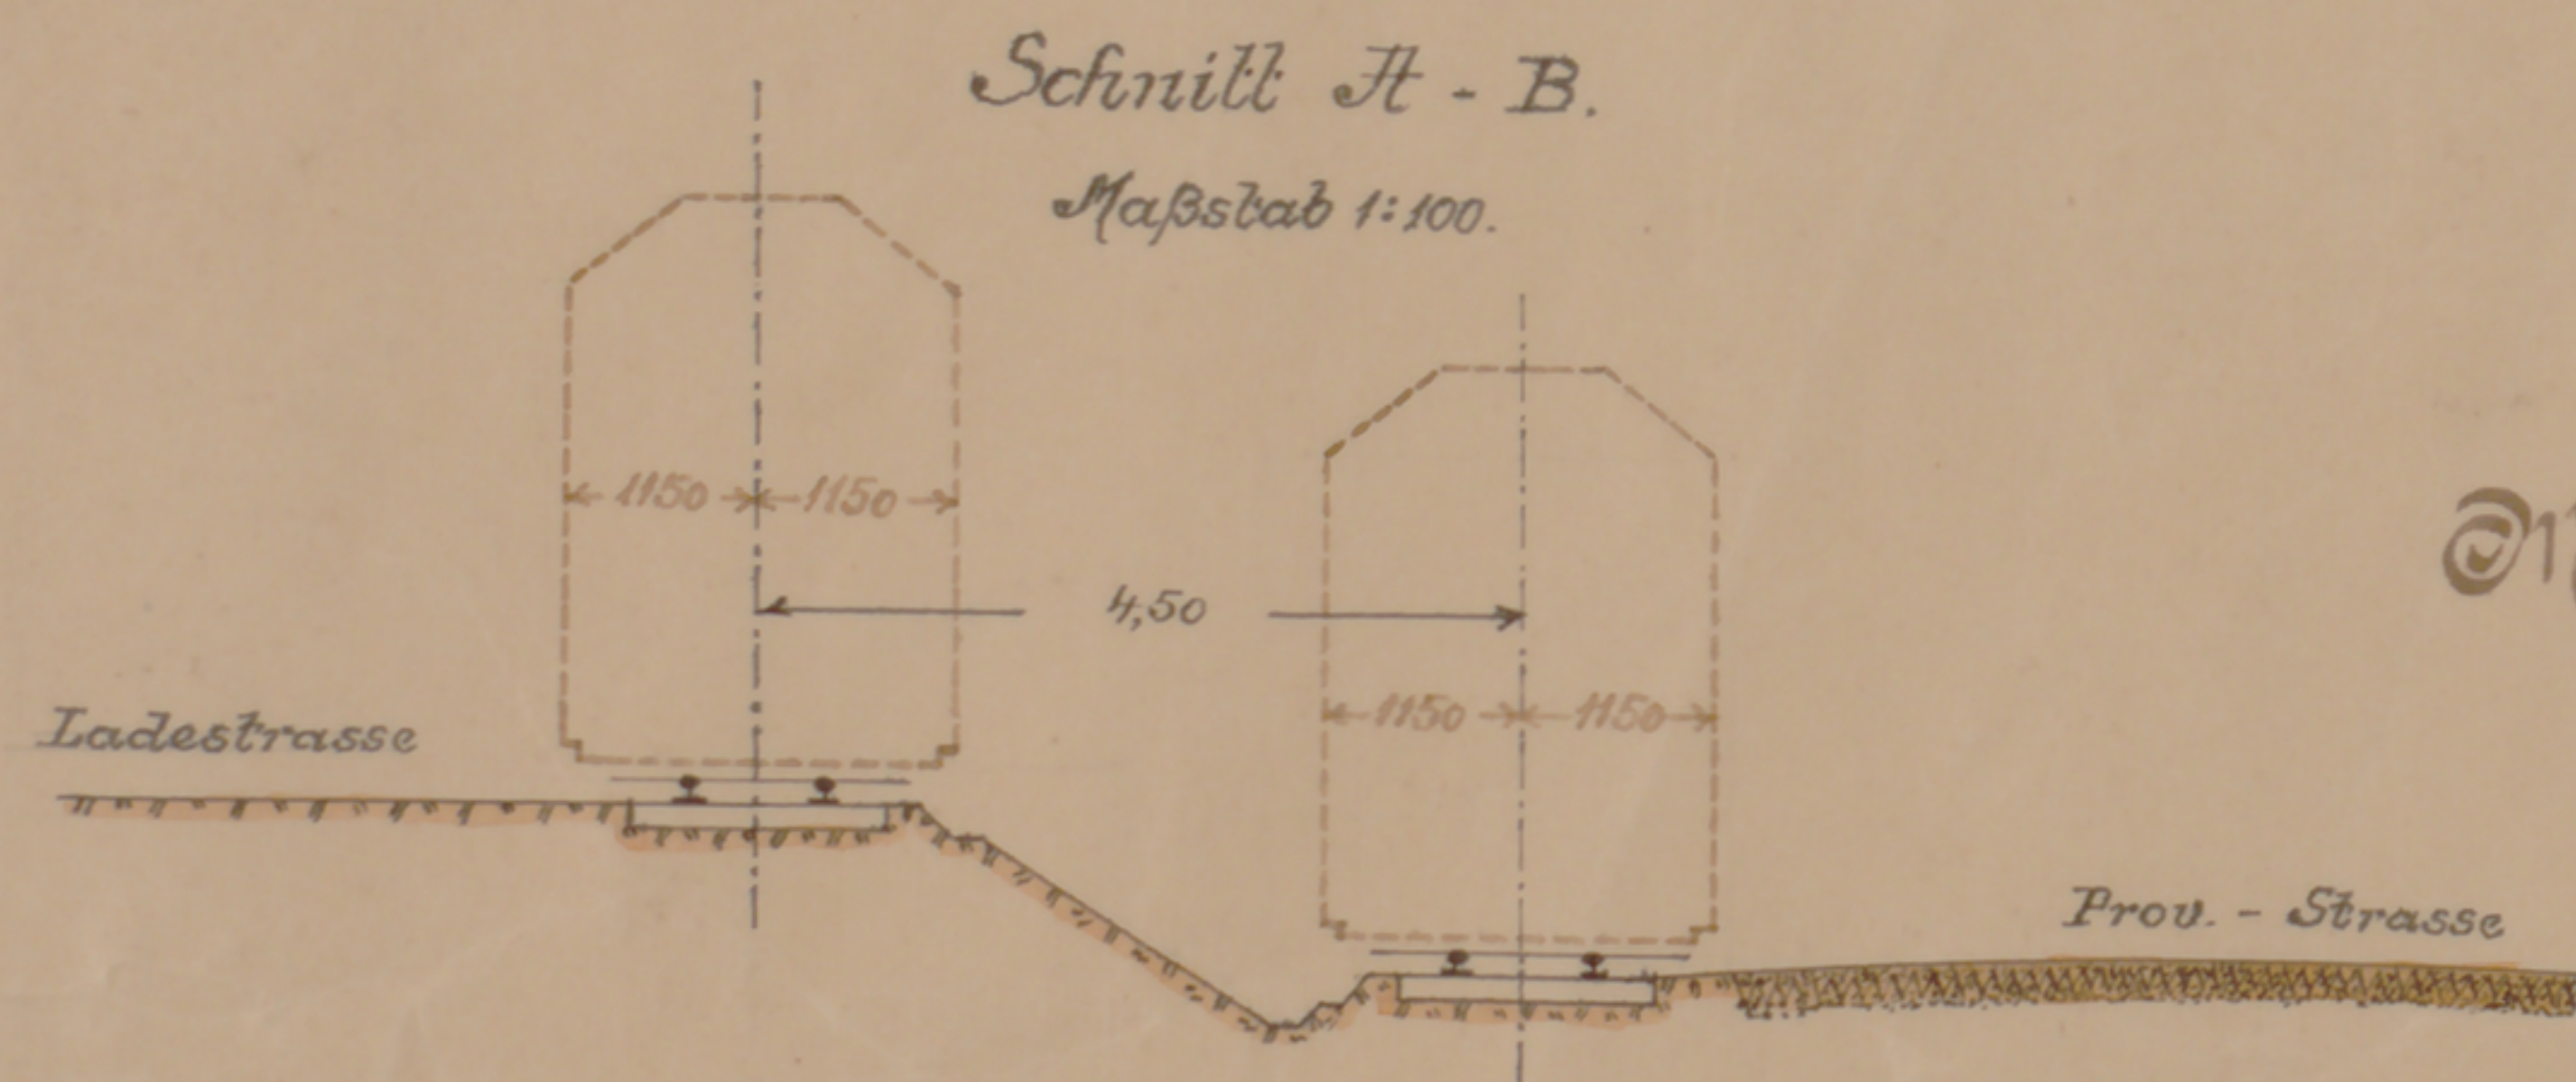


Rhein - Sieg Eisenbahn

Strecke Hennef - Waldbröl.

Bahnhof Rossenbach.

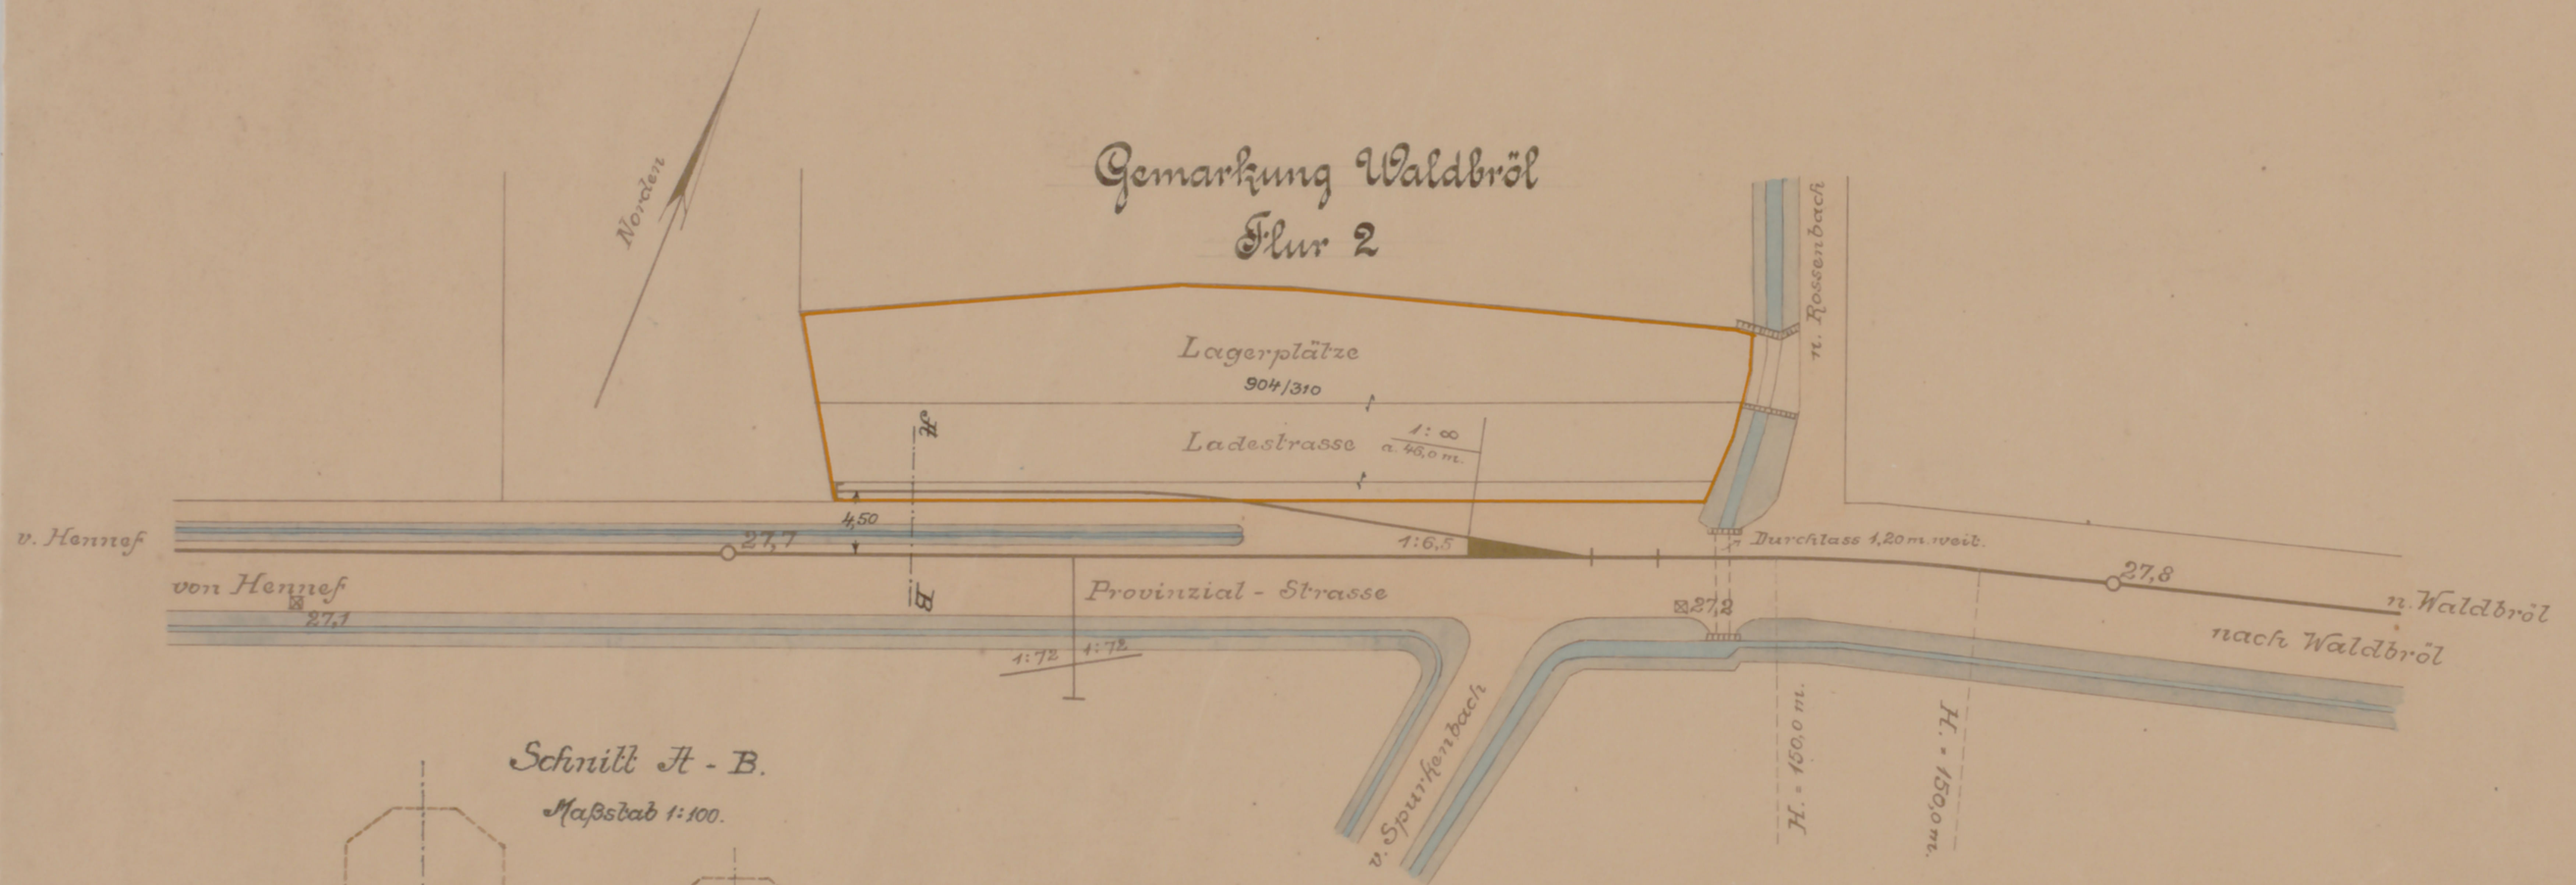

Maßstab 1:500.

Zum Bericht vom heutigen Tage. G. N. 3032 I/26.

Berl. den 26. November 1926.

Rhein-Sieg Eisenbahn A.-G.
Direktion

Wagner