


Rhein-Sieg Eisenbahn - A.G.

Teil-Lageplan Bhf. Beuel.

M. 1:500.

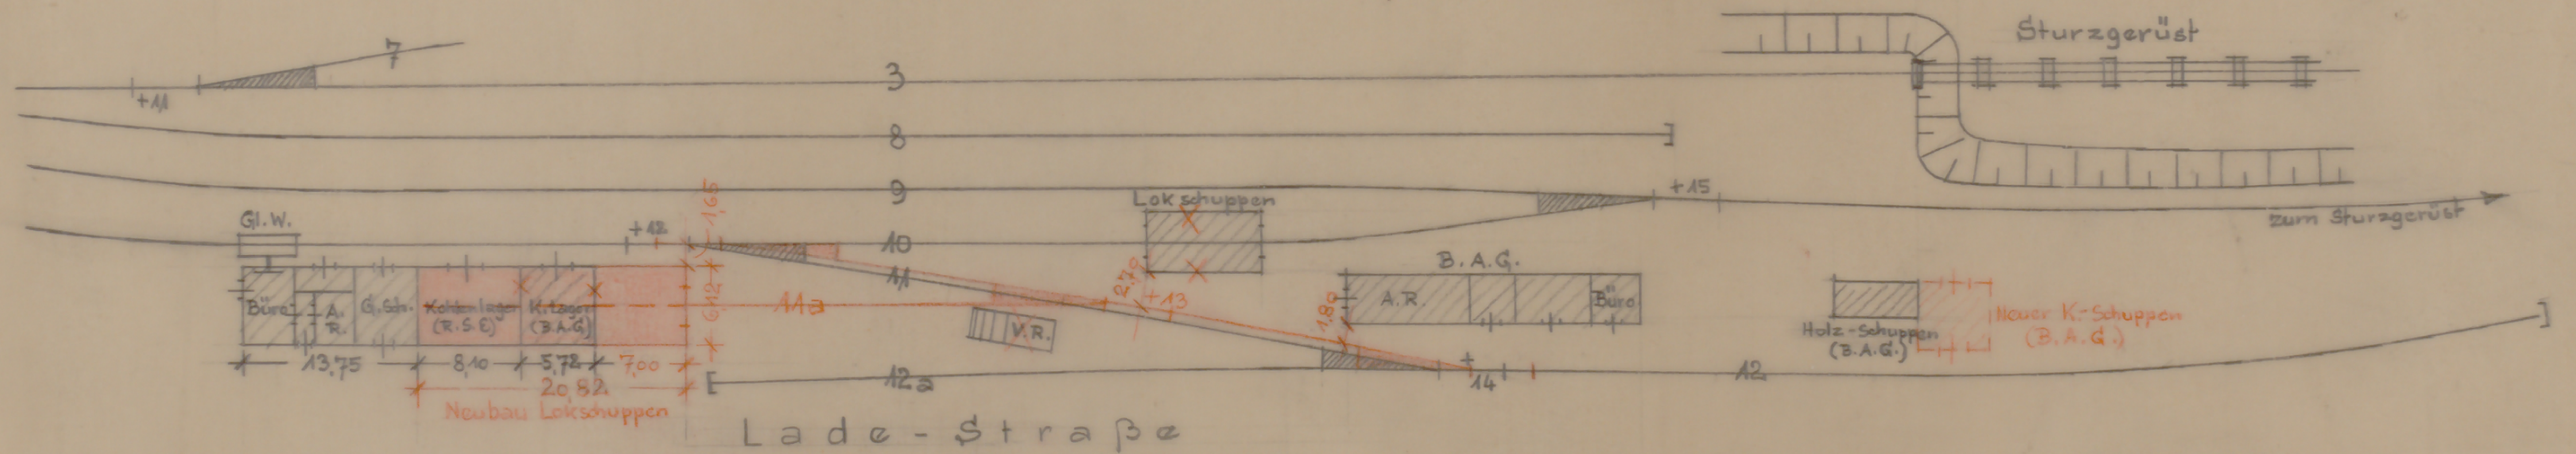

Beuel, im Juni 1958. *B.*

588/28112