





Brölthaler Eisenbahn A.-G.

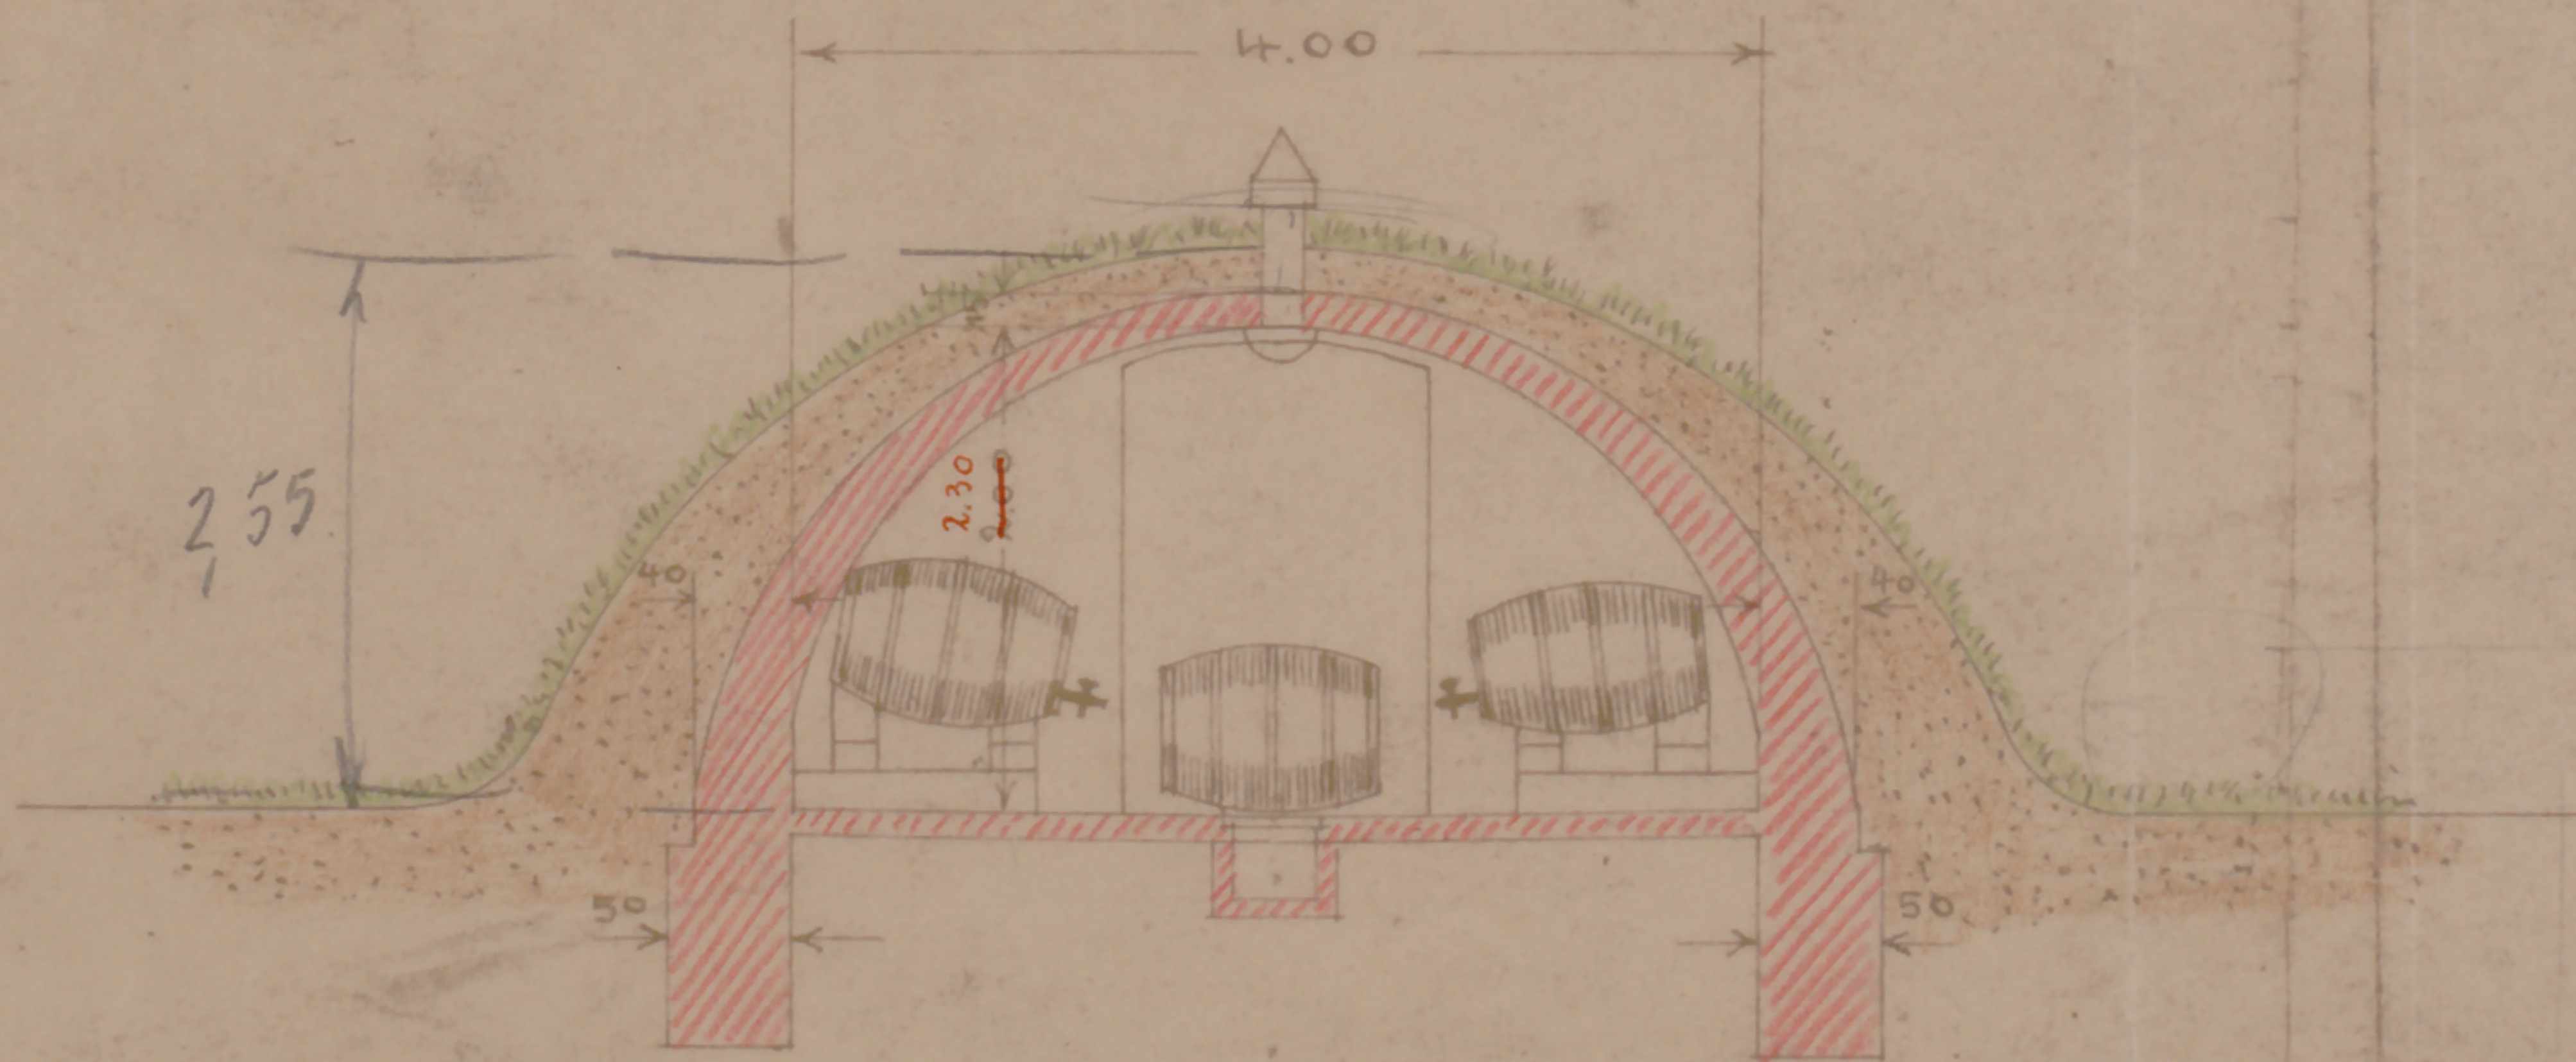

Oelkeller für Niederpreis.

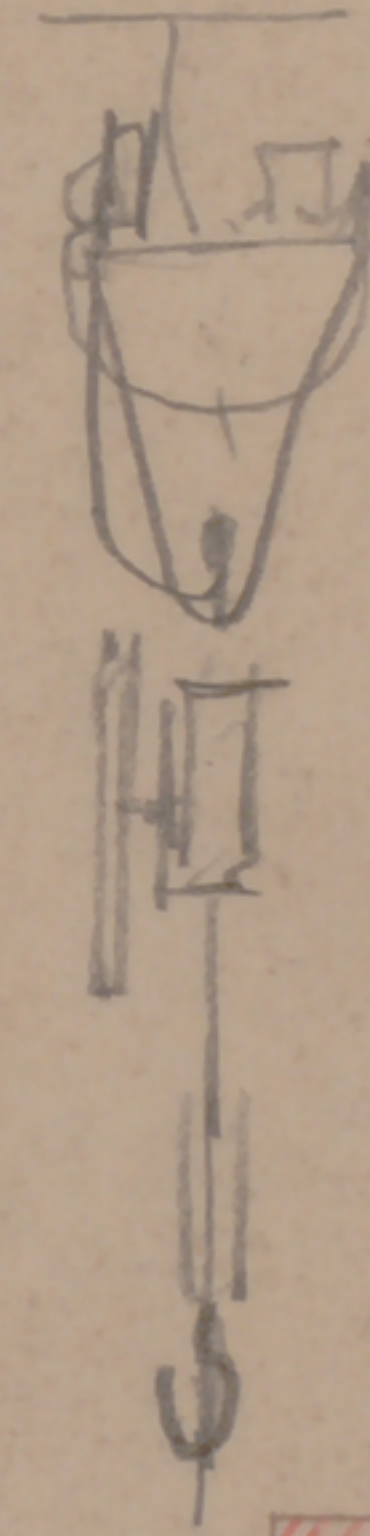

№. 1:50.

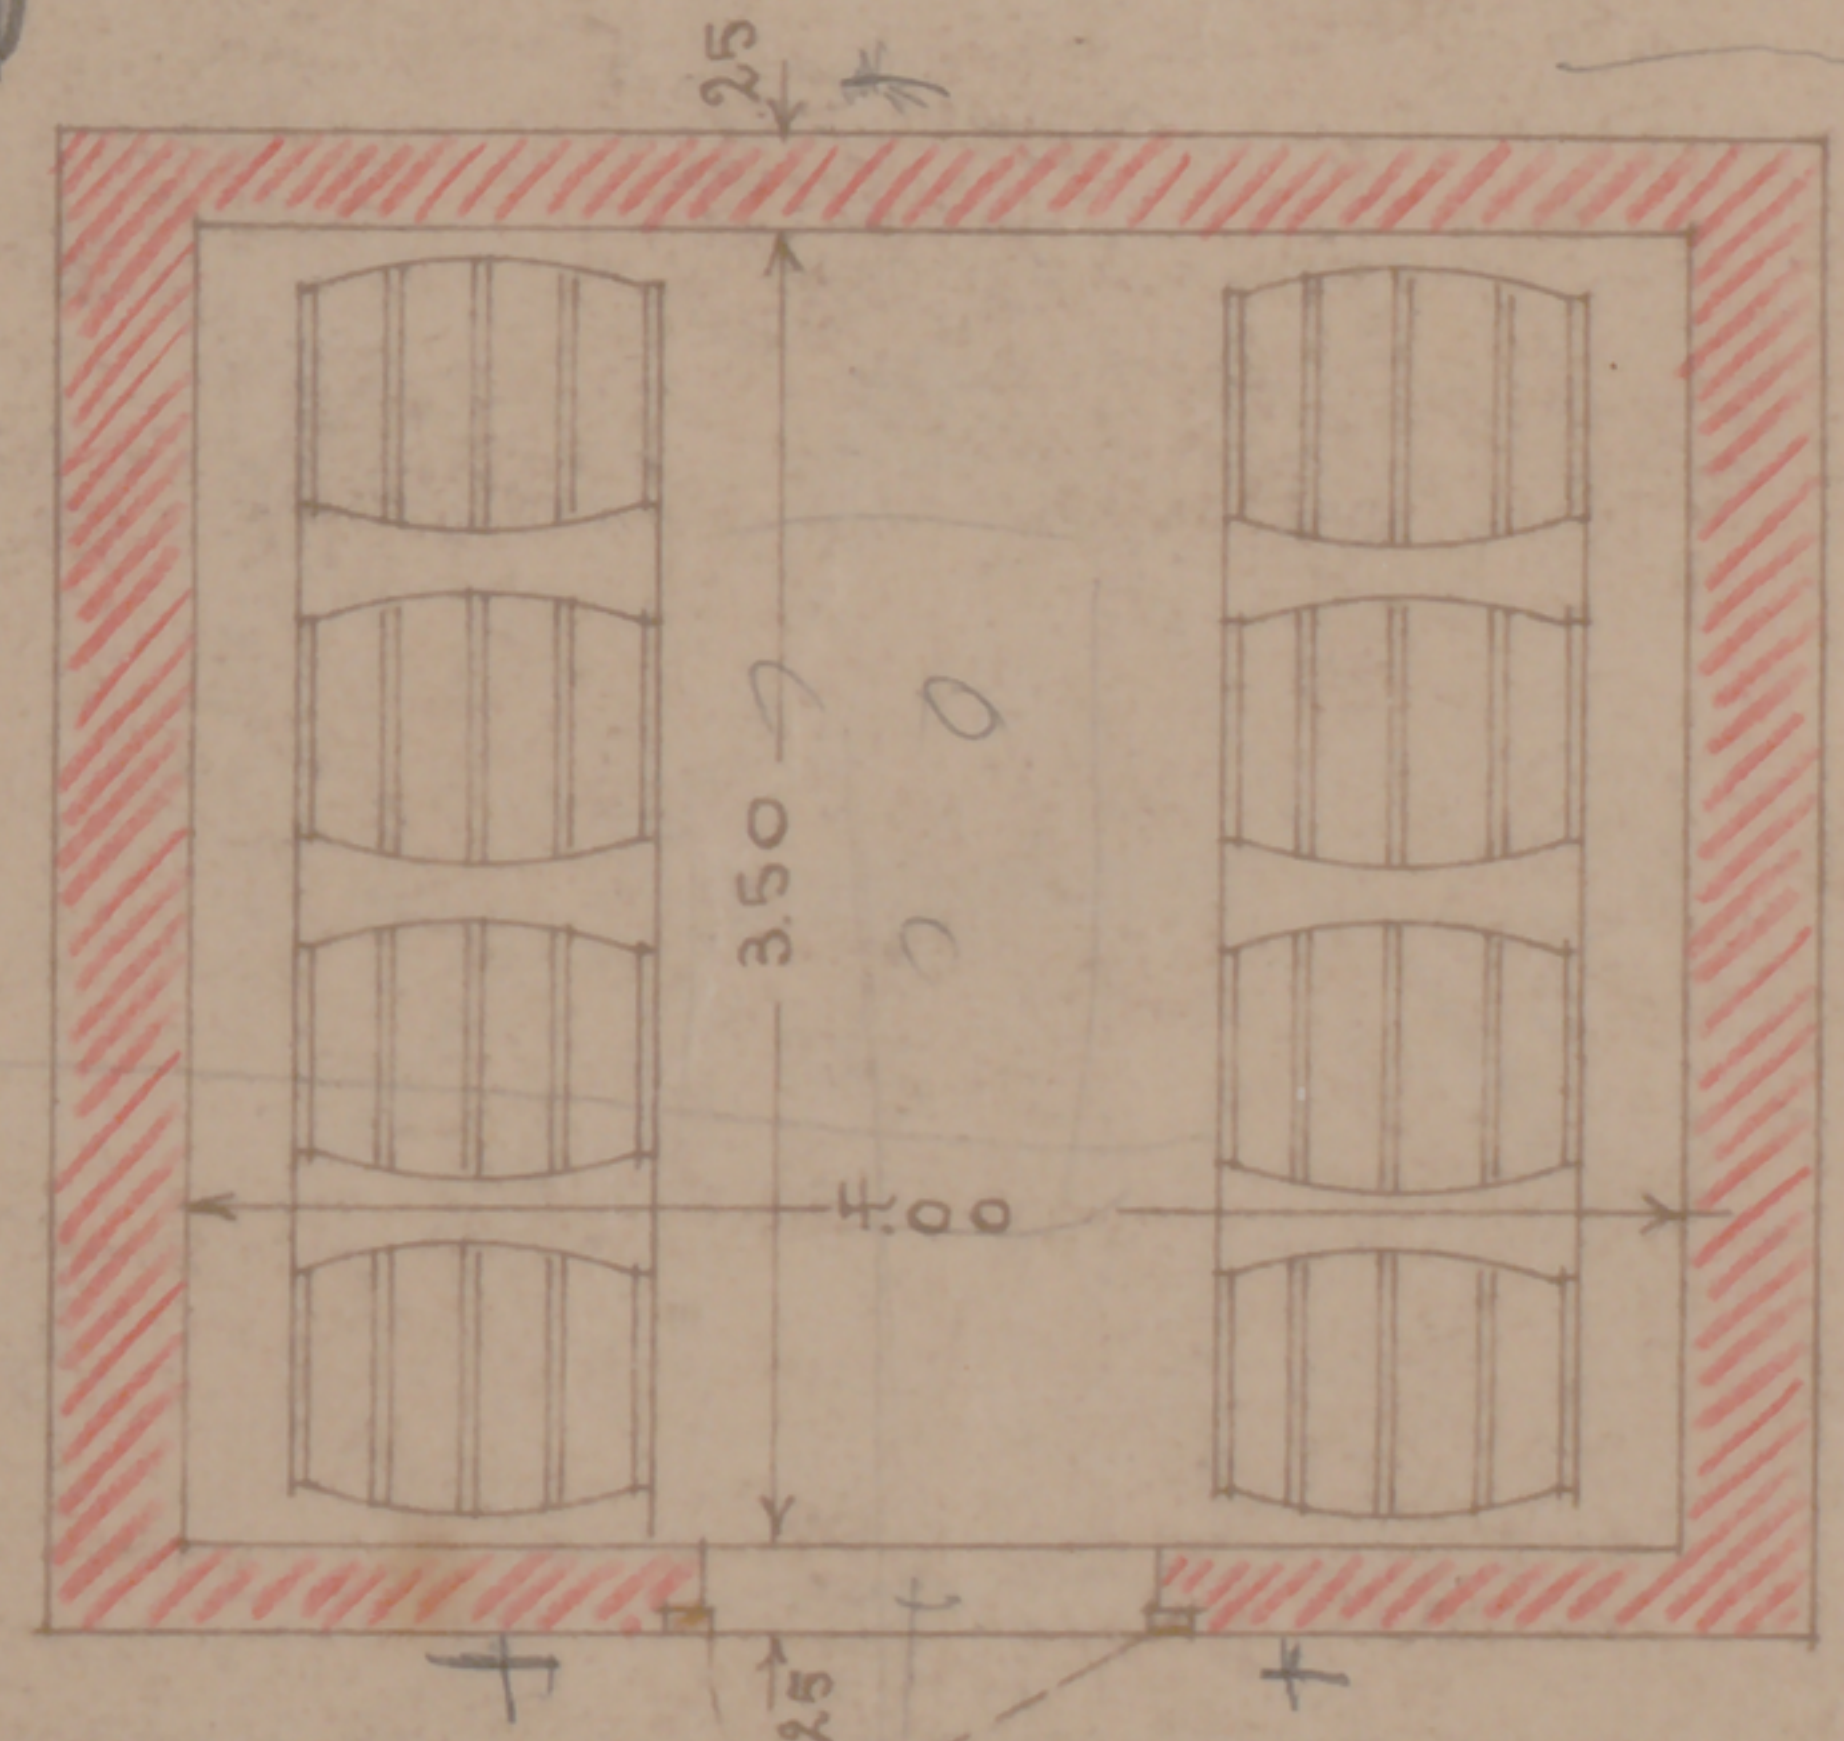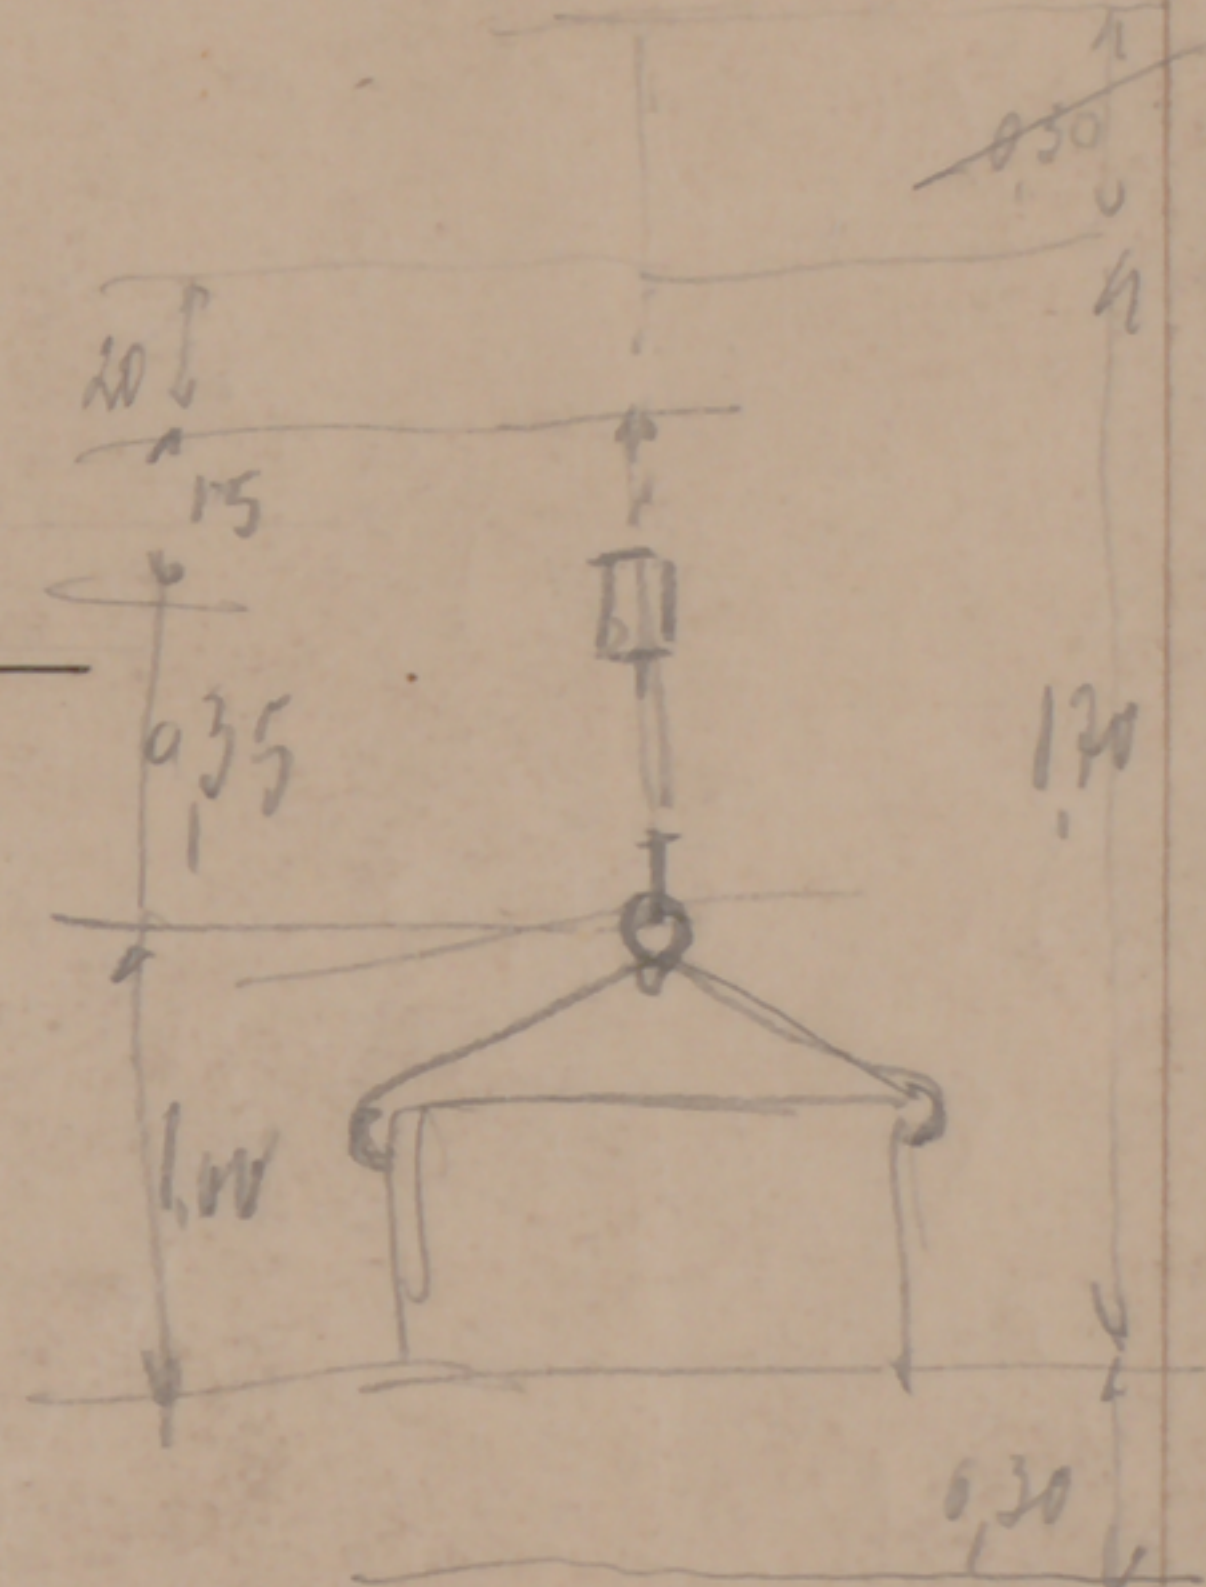

Beuel, im Dez. 1921.