



Rhein-Sieg Eisenbahn-A.-G.

Schrankenanlage
an der Kreuzung der Strecke Sennelager - Asbach mit
der Provinzialstrasse Sennelager - Götorf in Sennelager - Warth.

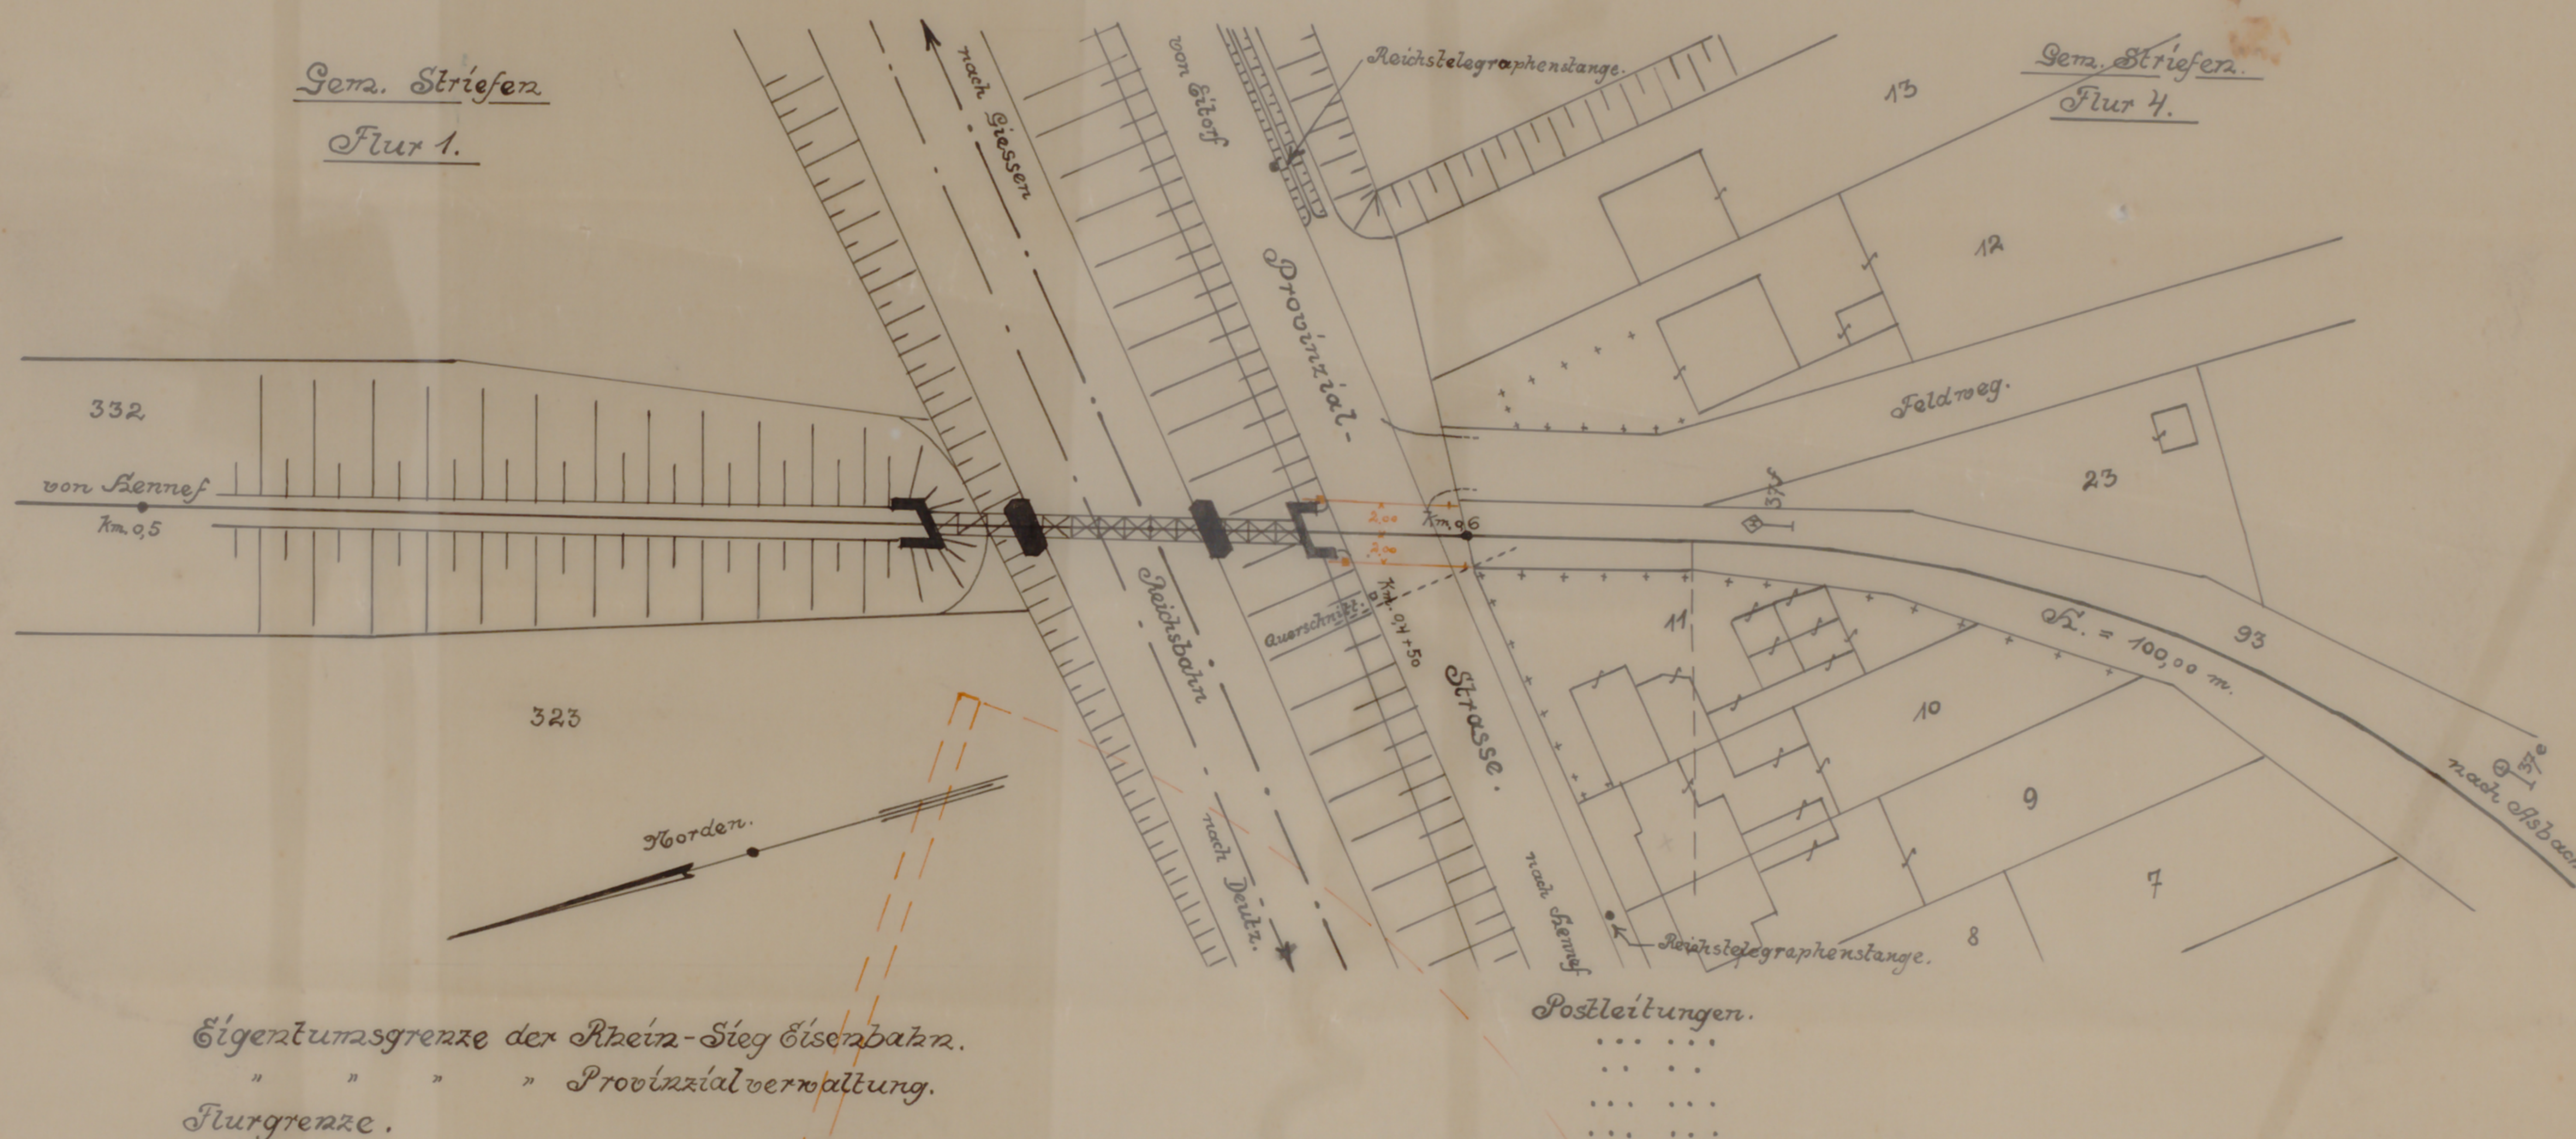

Lageplan. M. 1:500.

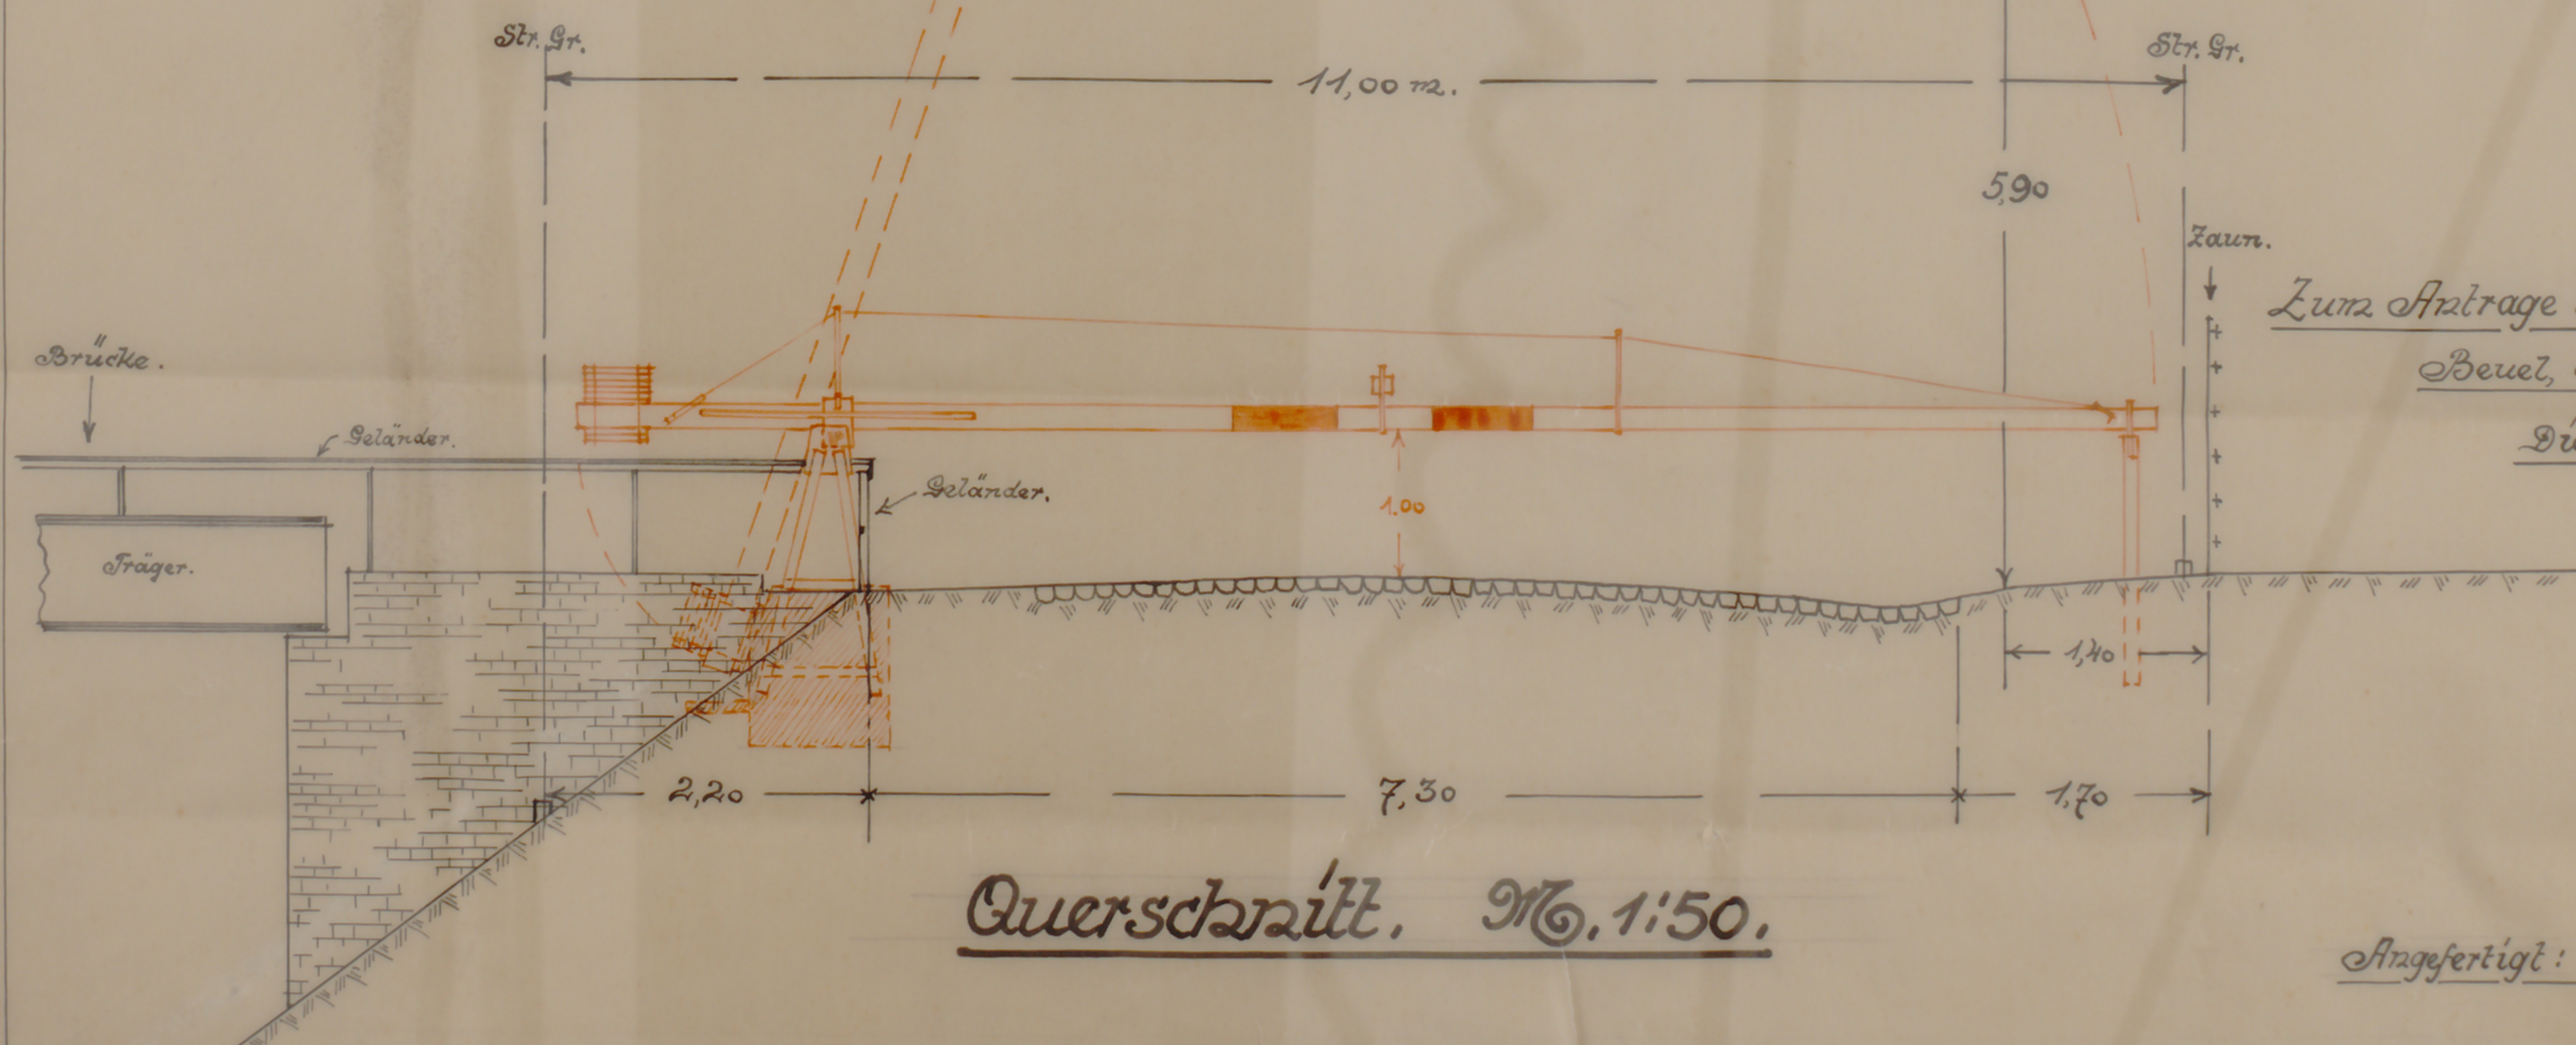

Querschnitt. M. 1:50.

Zum Antrage vom heutigen Tage. E. Ho.
Beuel, den 1927.
Die Direktion.

Angefertigt: Beuel, im September 1927.