Stadtarchiv Sankt Augustin / SN 176 / 00906

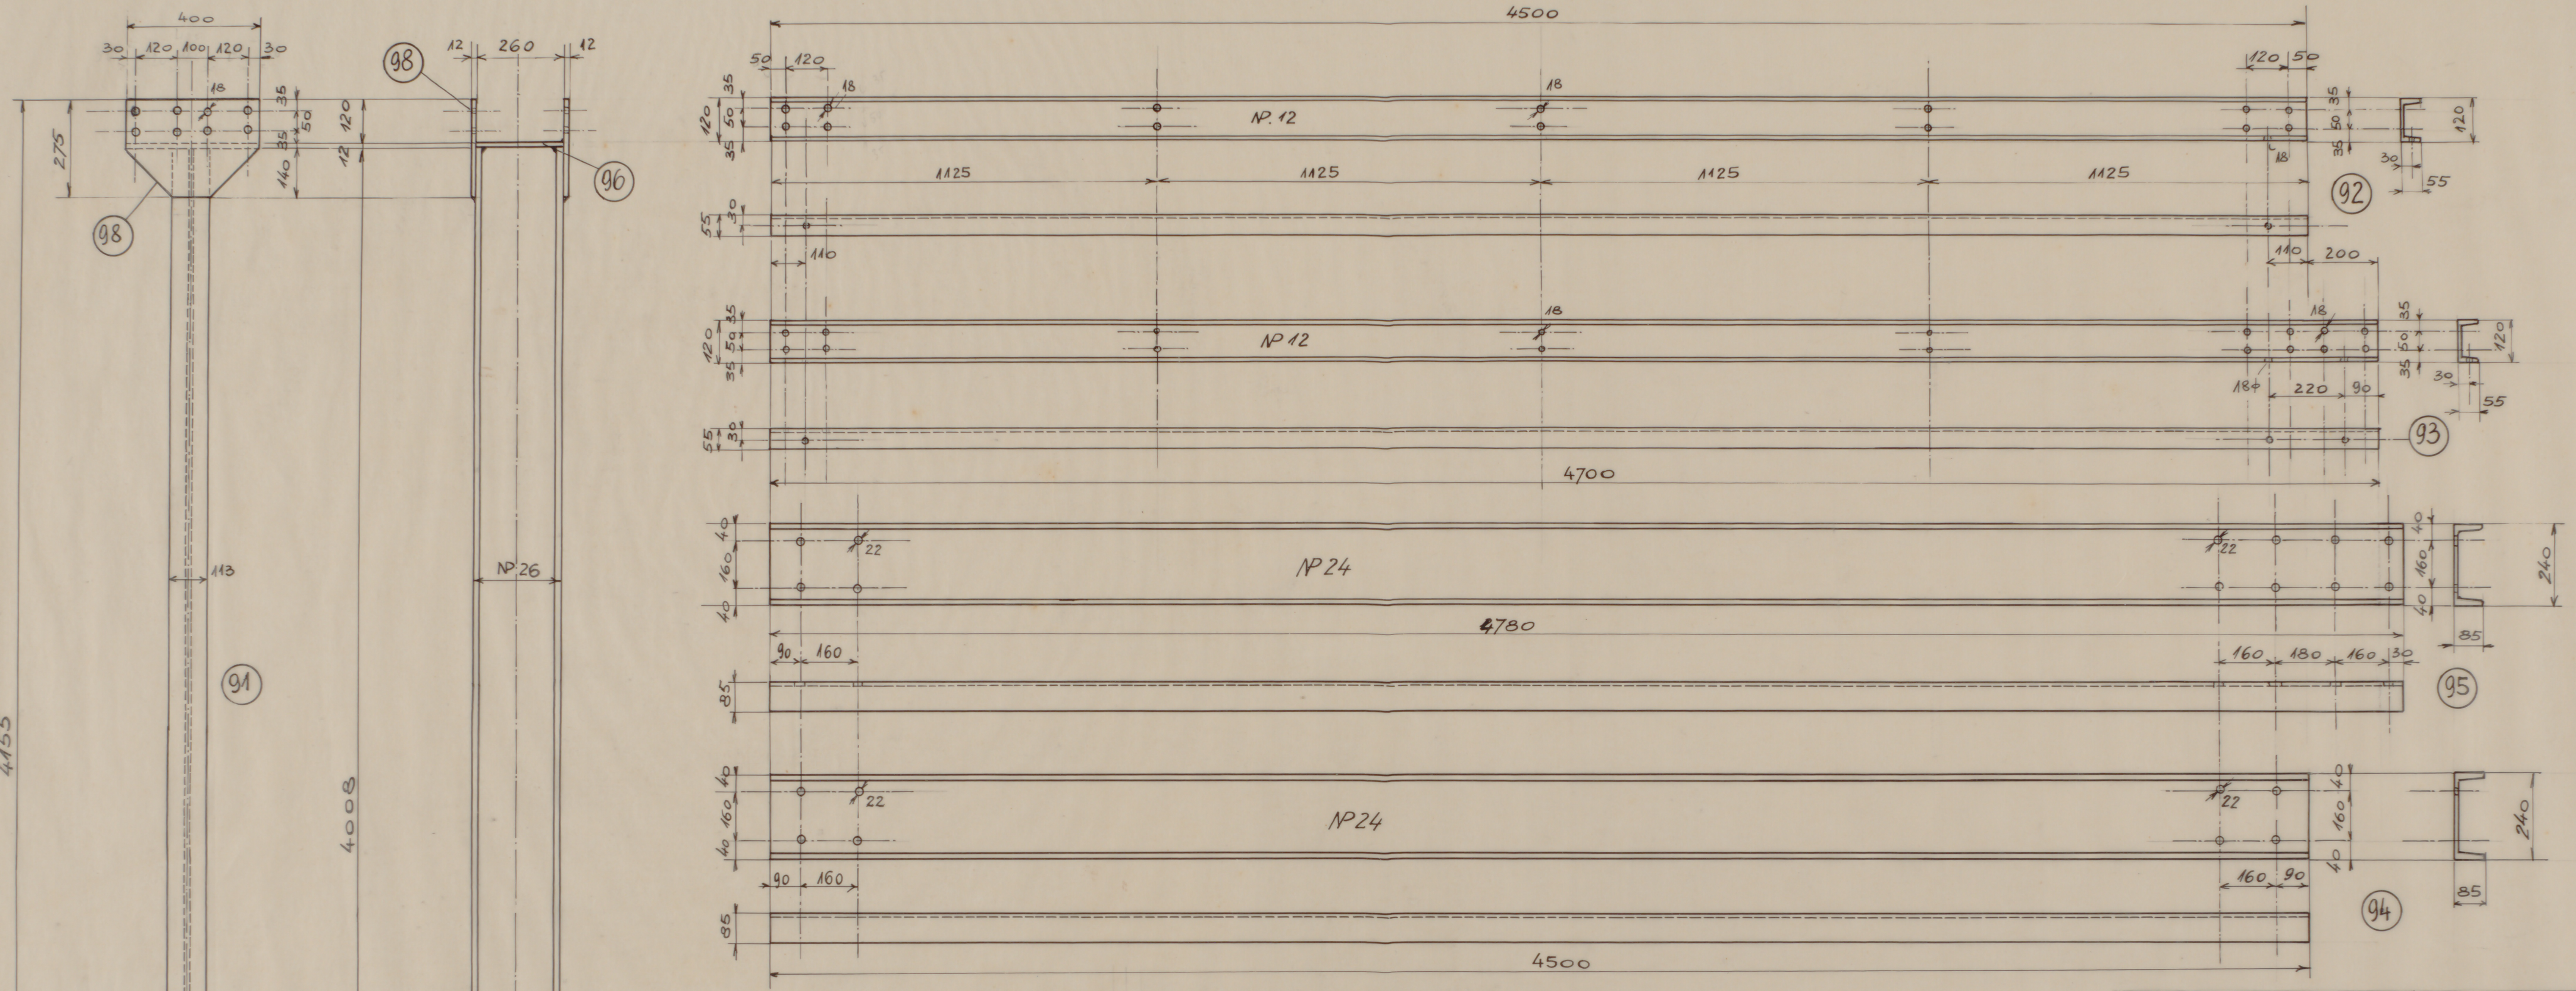

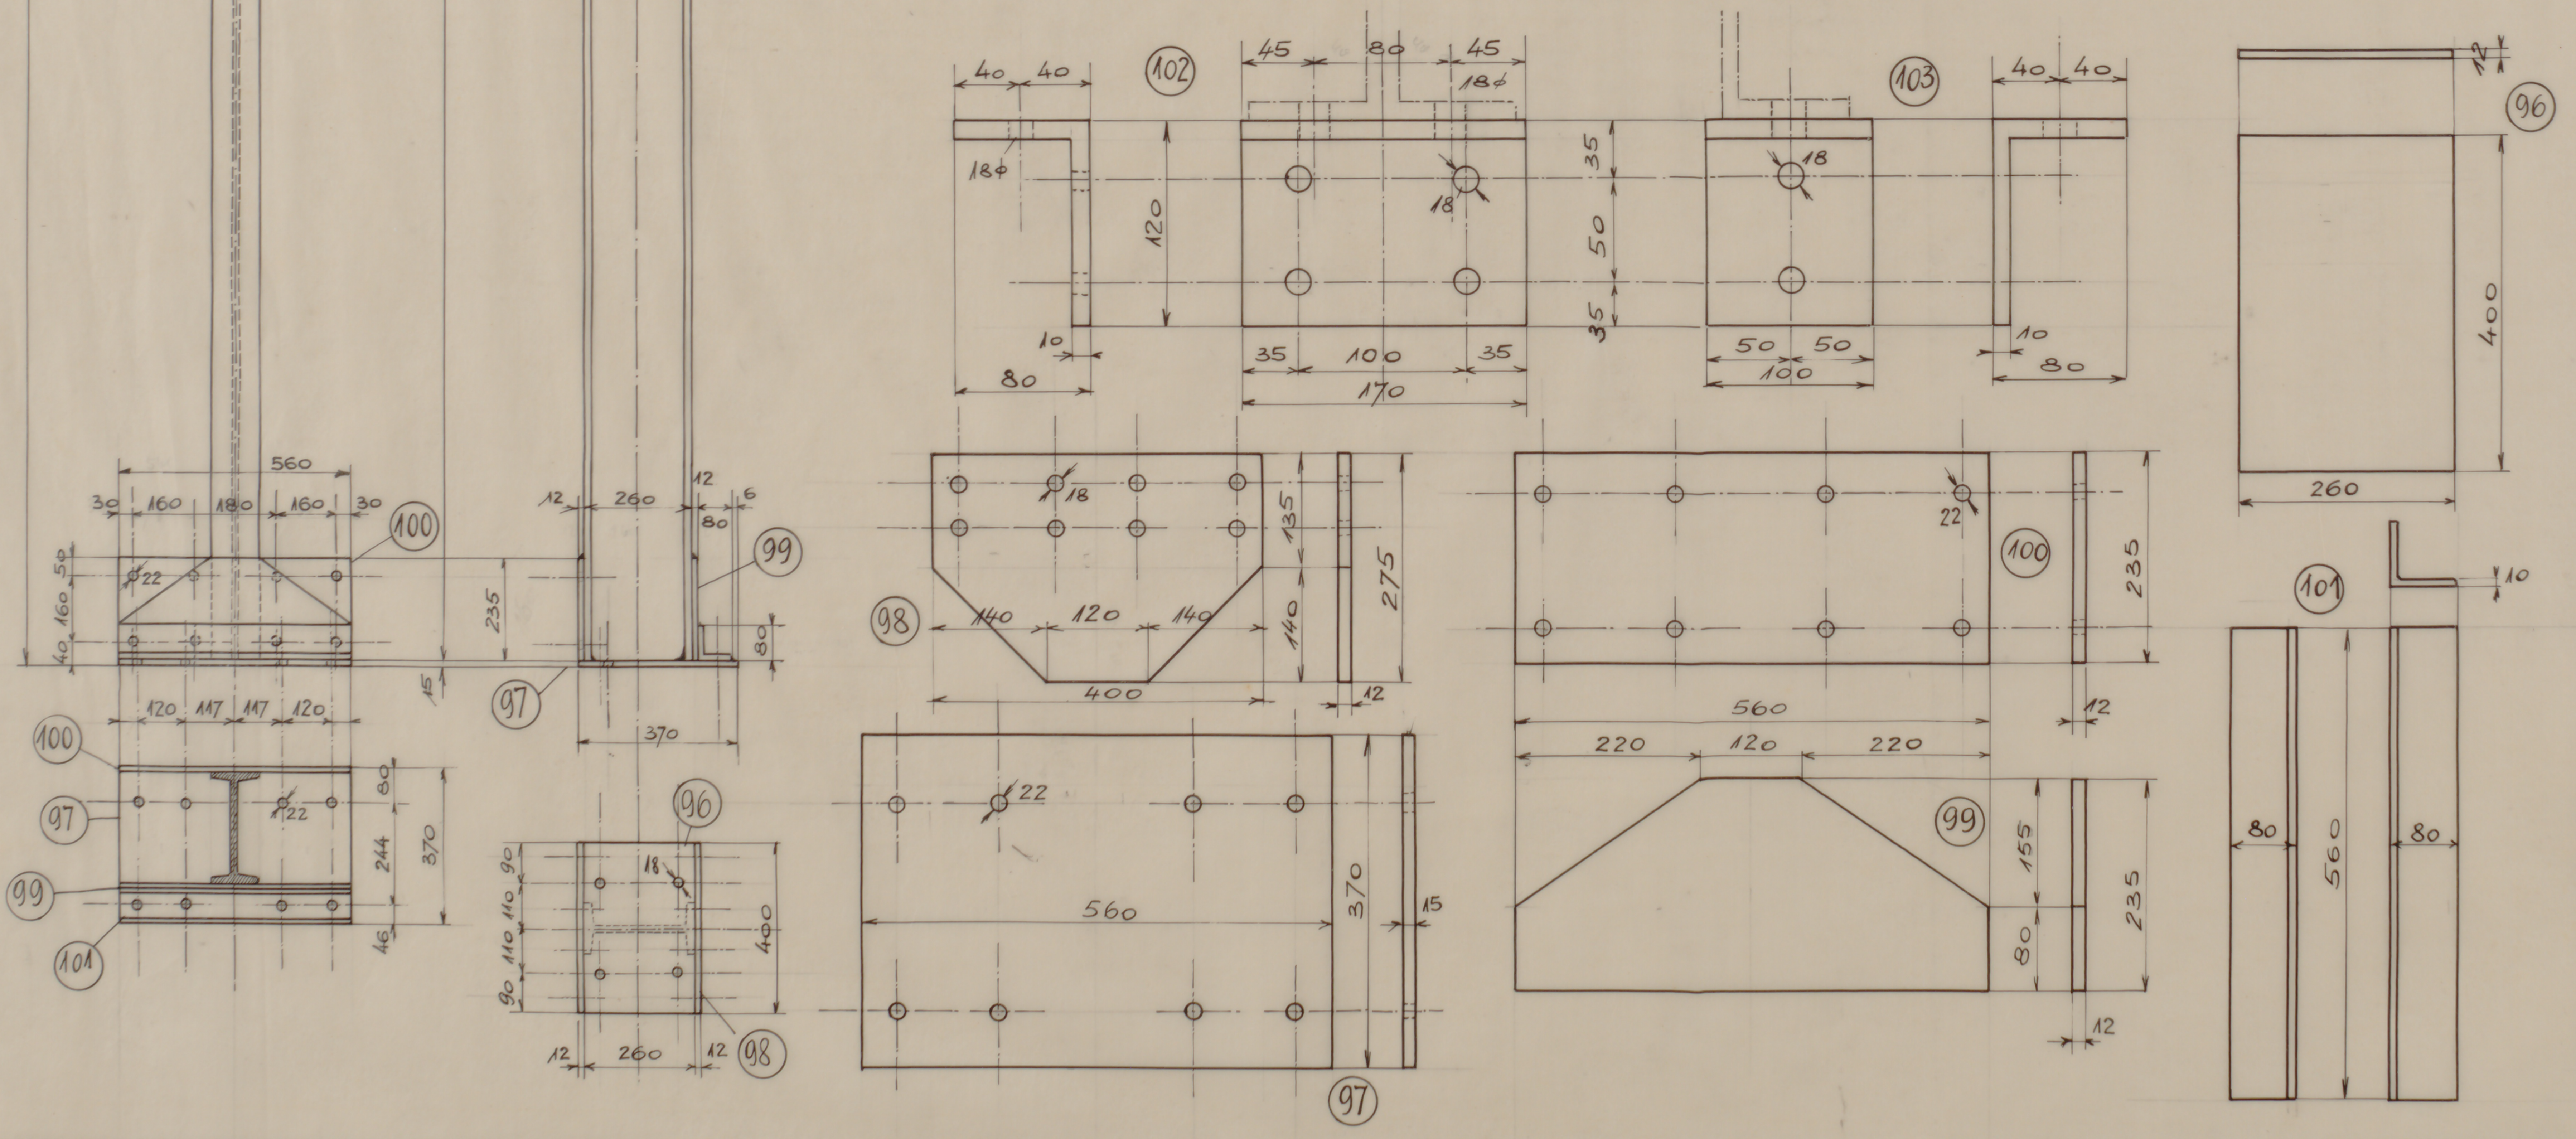

Stück-zahl	Benennung	Teil	Werkstoff	Modell-Nr.	a. St. Gewicht	ges.
96	Keilscheiben 3/4"	109	St. 34.11		0,1	9.6
96	Muttern 3/4"	108	"		0,12	11.6
48	Kopfschrb. 3/4"·56	107	"		0,25	12,-
48	Kopfschrb. 3/4"·65	106	"		0,28	13,-
348	Muttern 5/8"	105	"		0,1	34.8
348	Kopfschrb. 5/8"·55	104	"		0,2	69.6
30	Auflagewinkel 80·120·10·100	103	St. 37.12		1,5	45,-
12	" " " " ·170	102	"		2,5	30,-
12	Winkeleisen 80·80·10·560	101	"		6,6	78,-
12	Seitenbleche 560·235·12	100	St. 37.21		12,3	148,-
12	" " " " "	99	"		9,-	108,-
24	Seitenbleche 275·400·12	98	"		10,5	245,-
12	Untere Platten 560·370·15	97	"		24,-	288,-
12	Obere Platten 400·260·12	96	"		9.8	118,-
4	[Eisen N̄P. 24·4780	95	St. 37.12		180,-	720,-
6	[Eisen N̄P. 24.4500	94	"		150,-	900,-
8	Dachträger [N̄P. 12·4700	93	"		63,-	504,-
12	Dachträger [N̄P. 12·4500	92	"		60,-	720,-
12	Säulen I N̄P. 26·4008	91	"		170,-	2040,-

	Datum	Name
gez.	18.7.46	Reuter
gepr.	1.8.46	
ges.		

Ingenieur Herbert Lüttger
Konstruktionsbüro für Maschinen- und Stahlbau
Siegburg

Rhein-Sieg-Eisenbahn A.G. Beuel a.Rh.

Maßstab
1:10
1:5

Sturzrampe Bahnhof Siegburg

Dachstützen

Zeichnungs-Nummer
102-029