

Heftrand.


Rhein-Sieg Eisenbahn - A.-G.

Strecke Hennef - Asbach.

Skizze

zur Entgleisung bei Bdgz. 758 am 31.12.1928
in Km. 19,0+30 der Strecke Hennef - Asbach.

M. 1:1250.

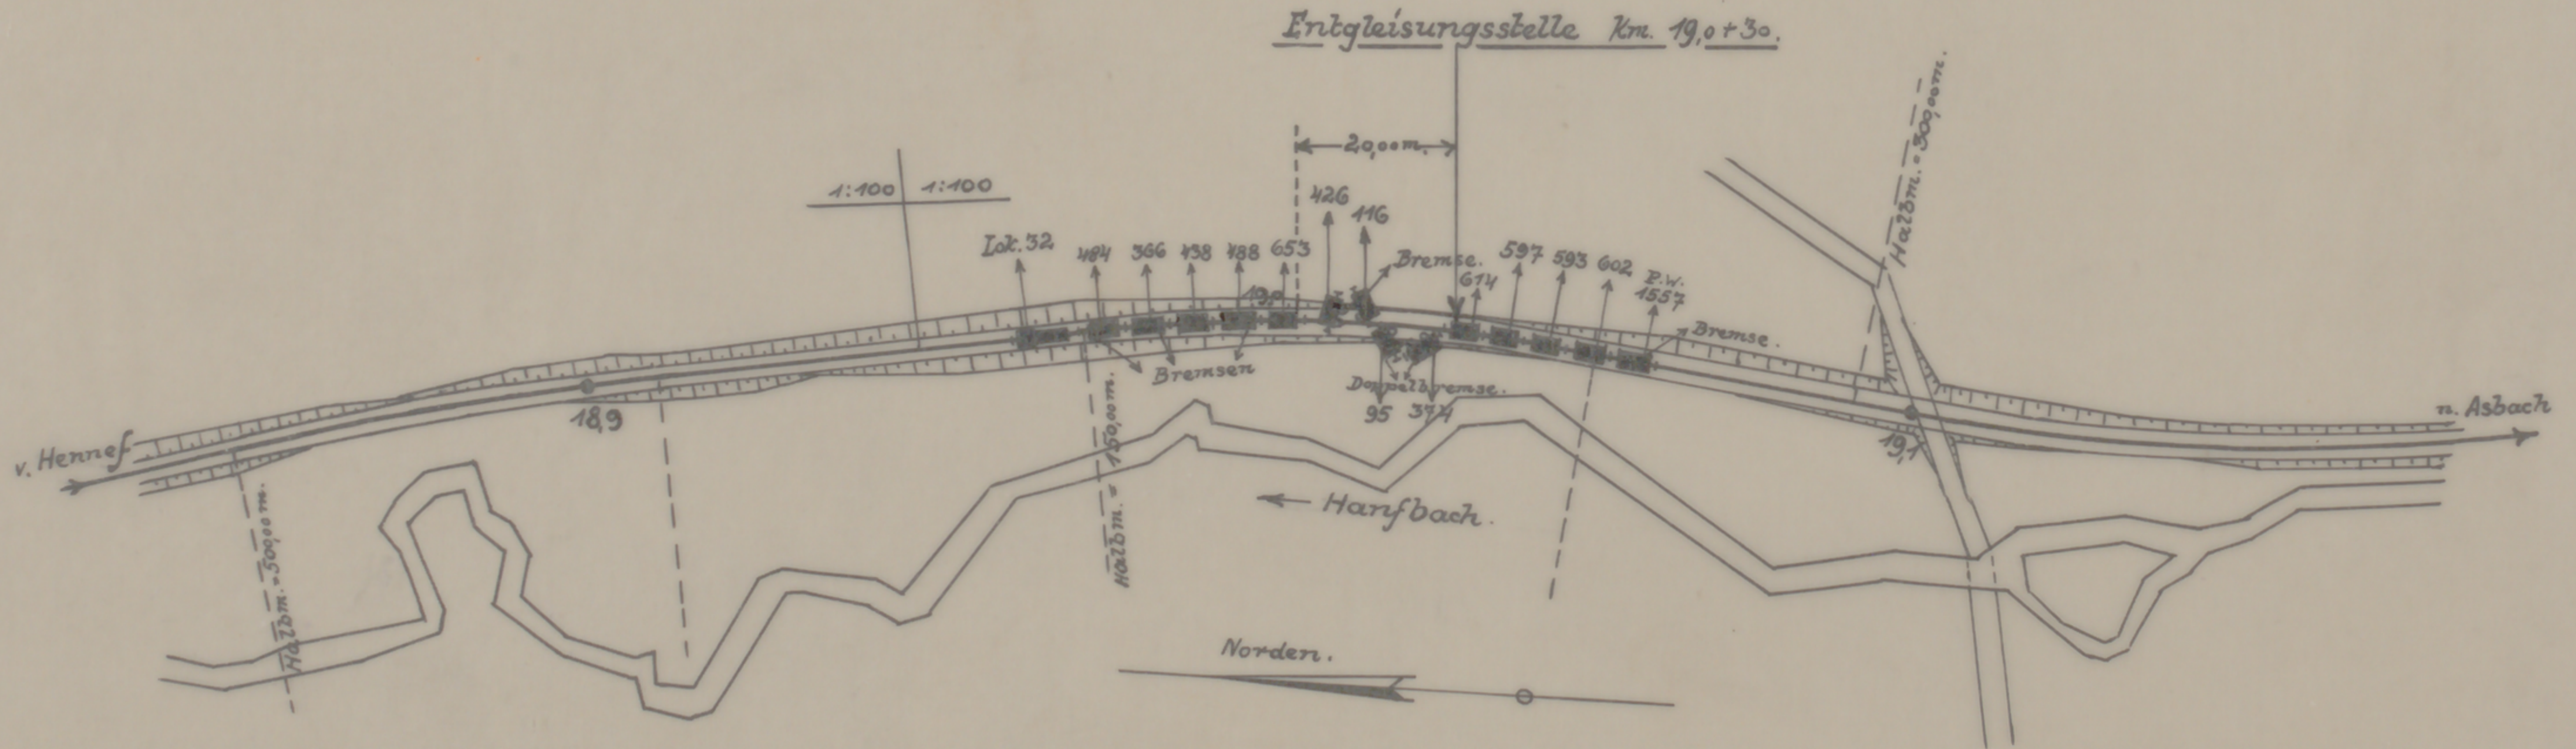

Beuel, im März 1929.

B.

VA3-12

21 11 25 12