



*geplant zum
Führer 1924*

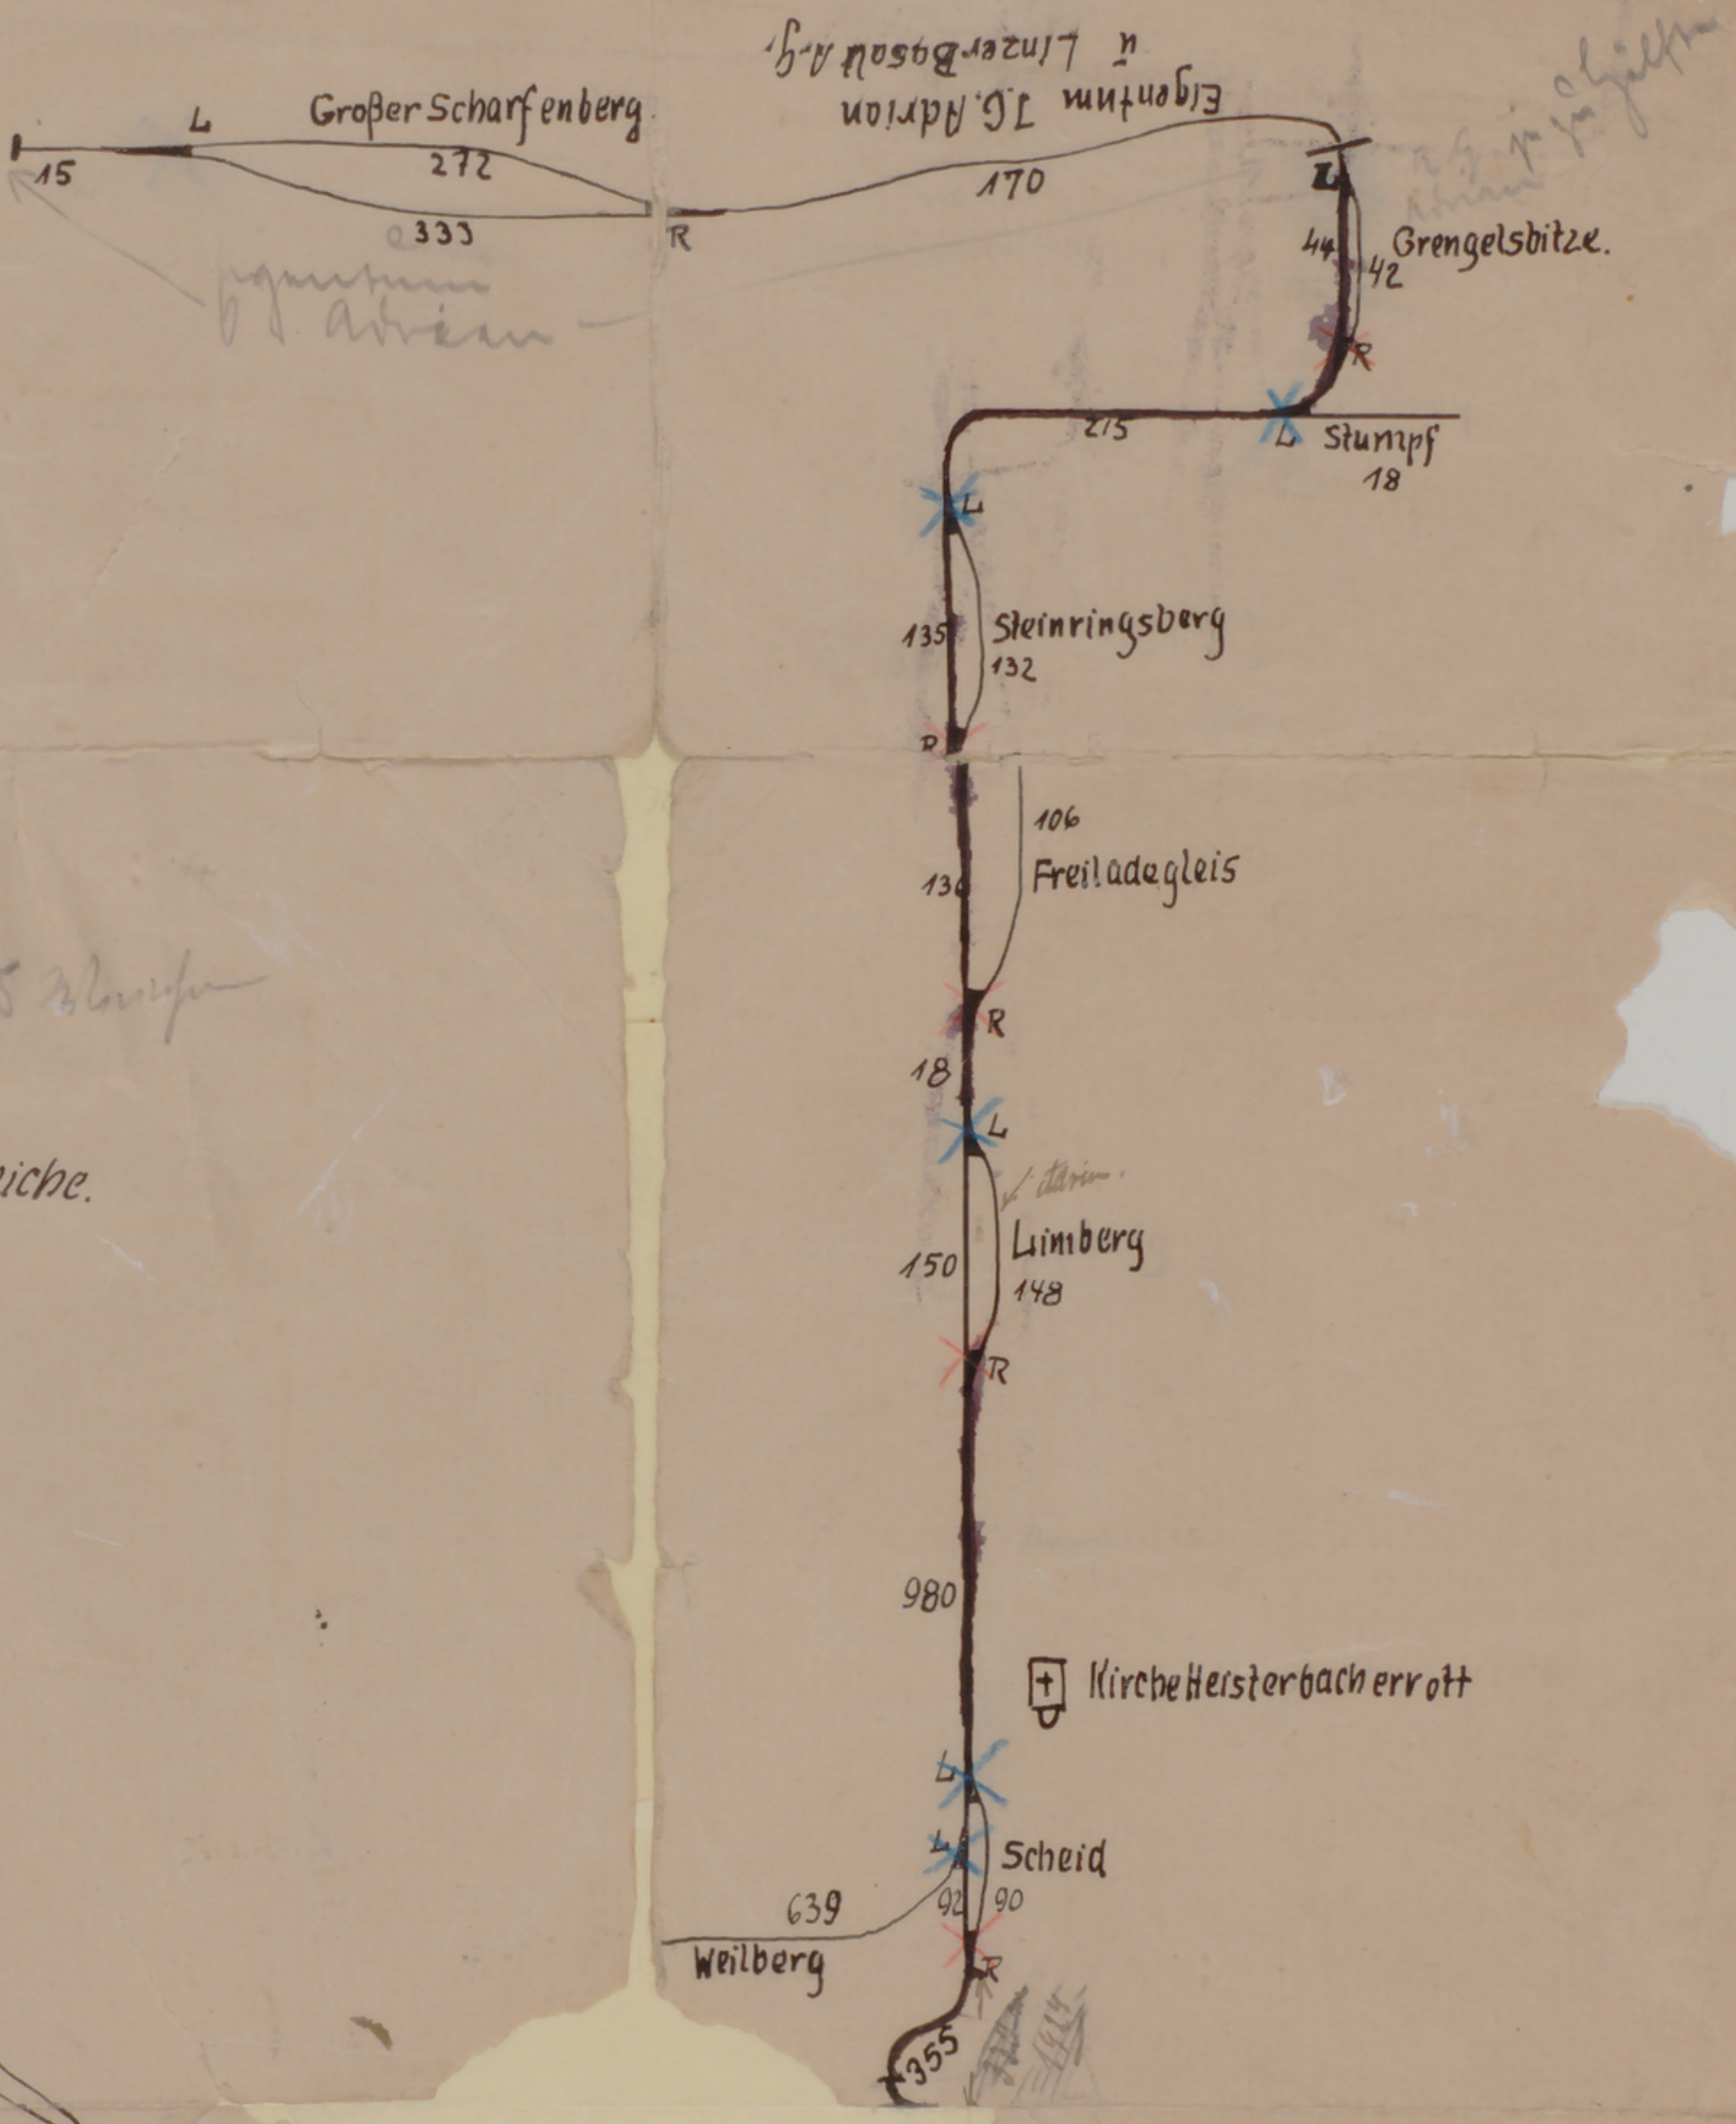

Zusammenstellung der gesamten Gleisanlagen der H.T.B.

schweres Profil. 2799 m. 2 rechts u. 2 links Weichen. } 35 Weichen
leichtes " 6871 m 15 " 16 " " }

Staatsbahnprofil 570 " und 2 Weichen nebst Entgleisungsweiche.

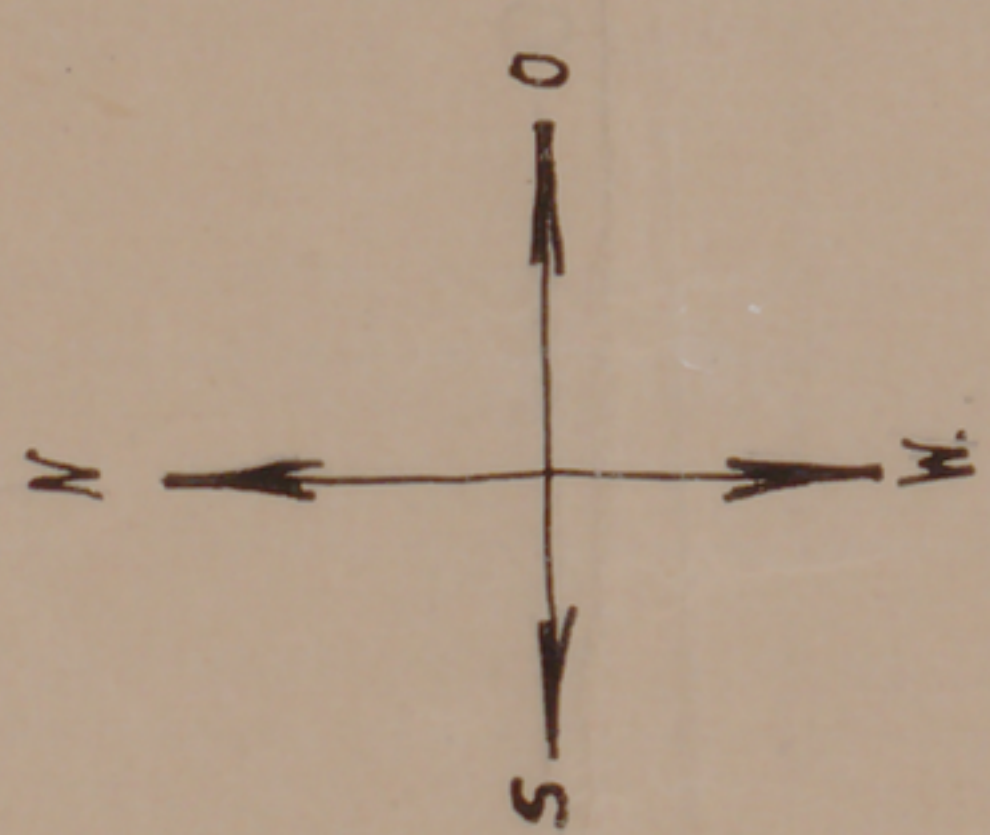

Dick ausgezogen, schweres Profil.
--- Staatsbahnanschluss
Eigentum der Talbahn.