


Rhein-Sieg Eisenbahn A.G.

Proj. Gleisanschluss
für die

Westdeutsche Zule-Spinnerei und
Weberei in Bessel a/Rh.

Mo. 1:1000.

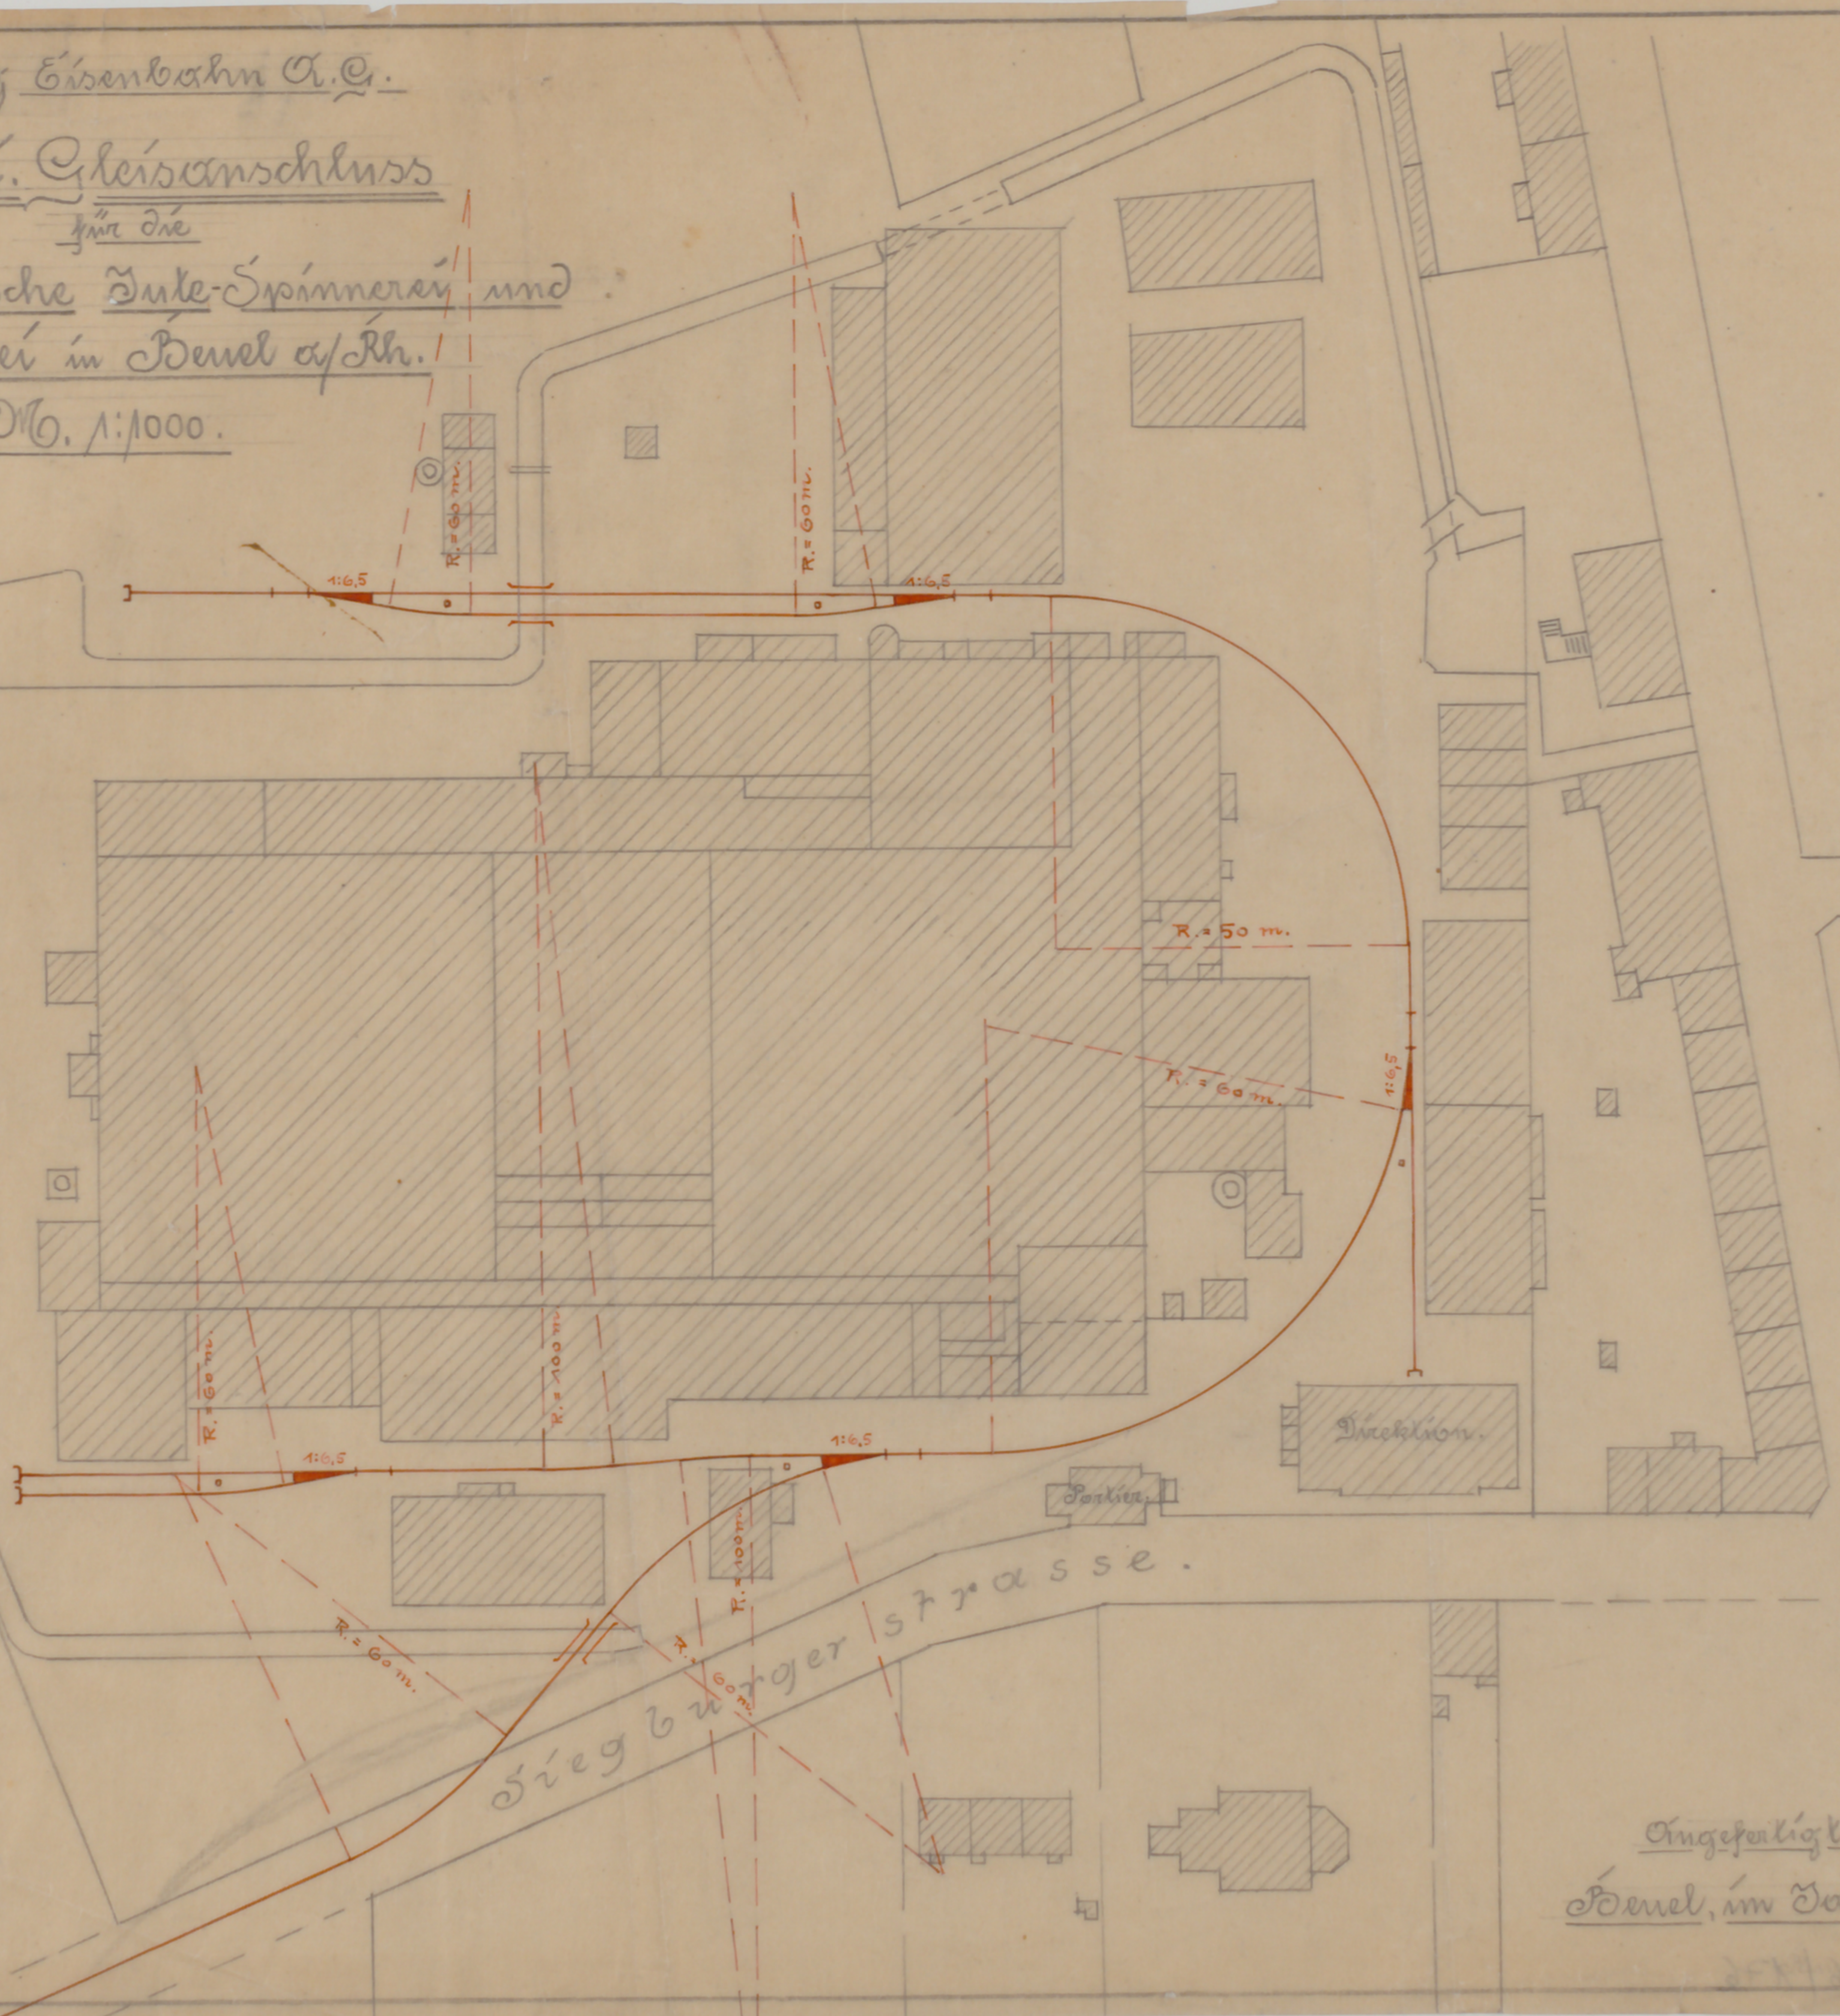

Gezeichnet:
Bessel, im Jan. 1923.

25.1.23 H. B.