
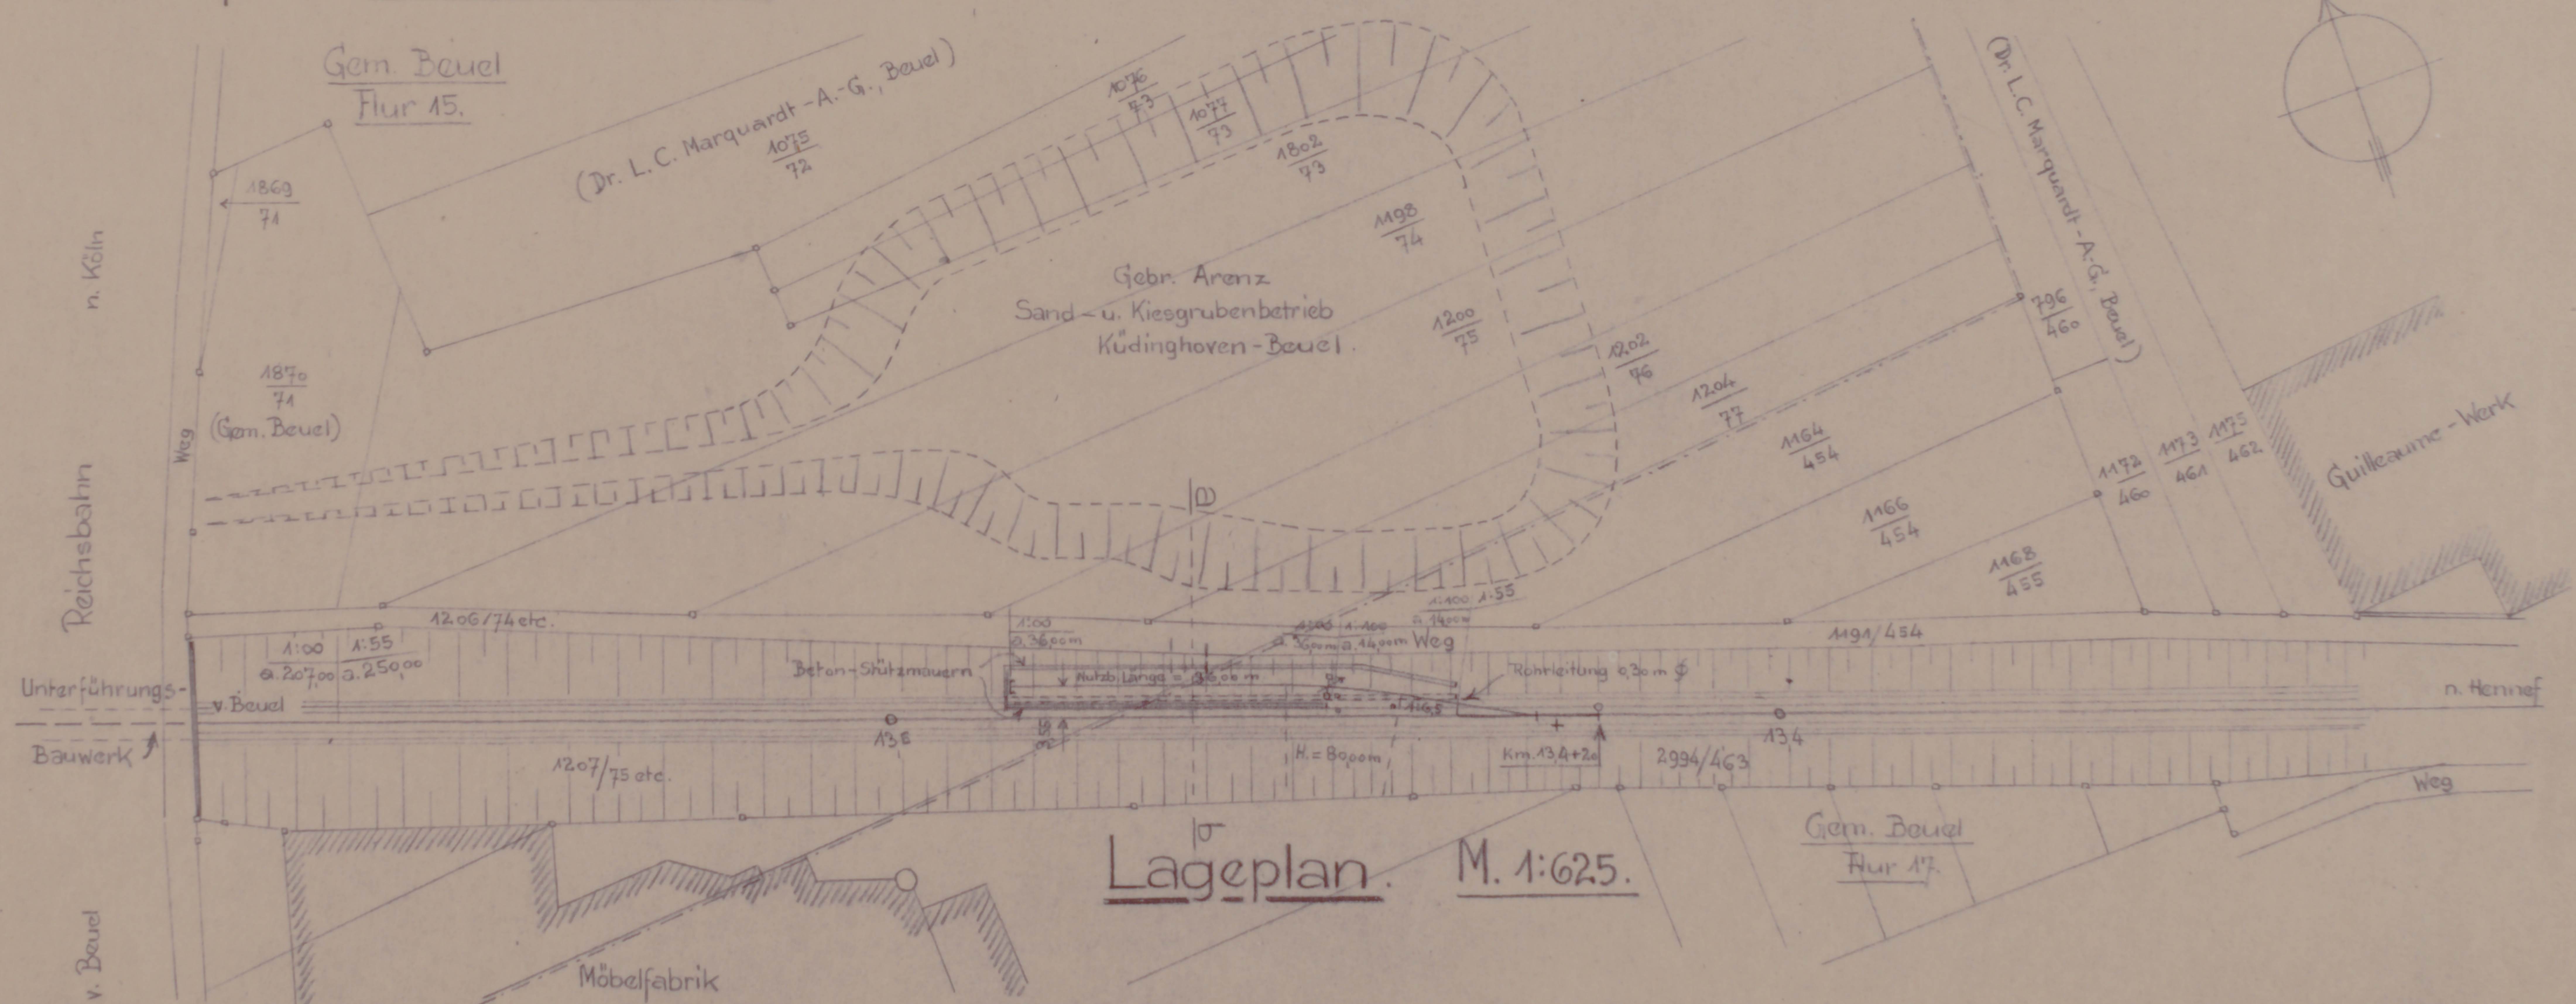


Rhein-Sieg Eisenbahn-A.-G.

Gleisanschluß für Fa. Gebr. Arenz,
Sand- u. Kiesgrubenbetrieb, Küdinghoven - Beuel,
in km. 13,420 der Strecke Hennef - Beuel.

Querprofil a-b.
 M. 1:100.

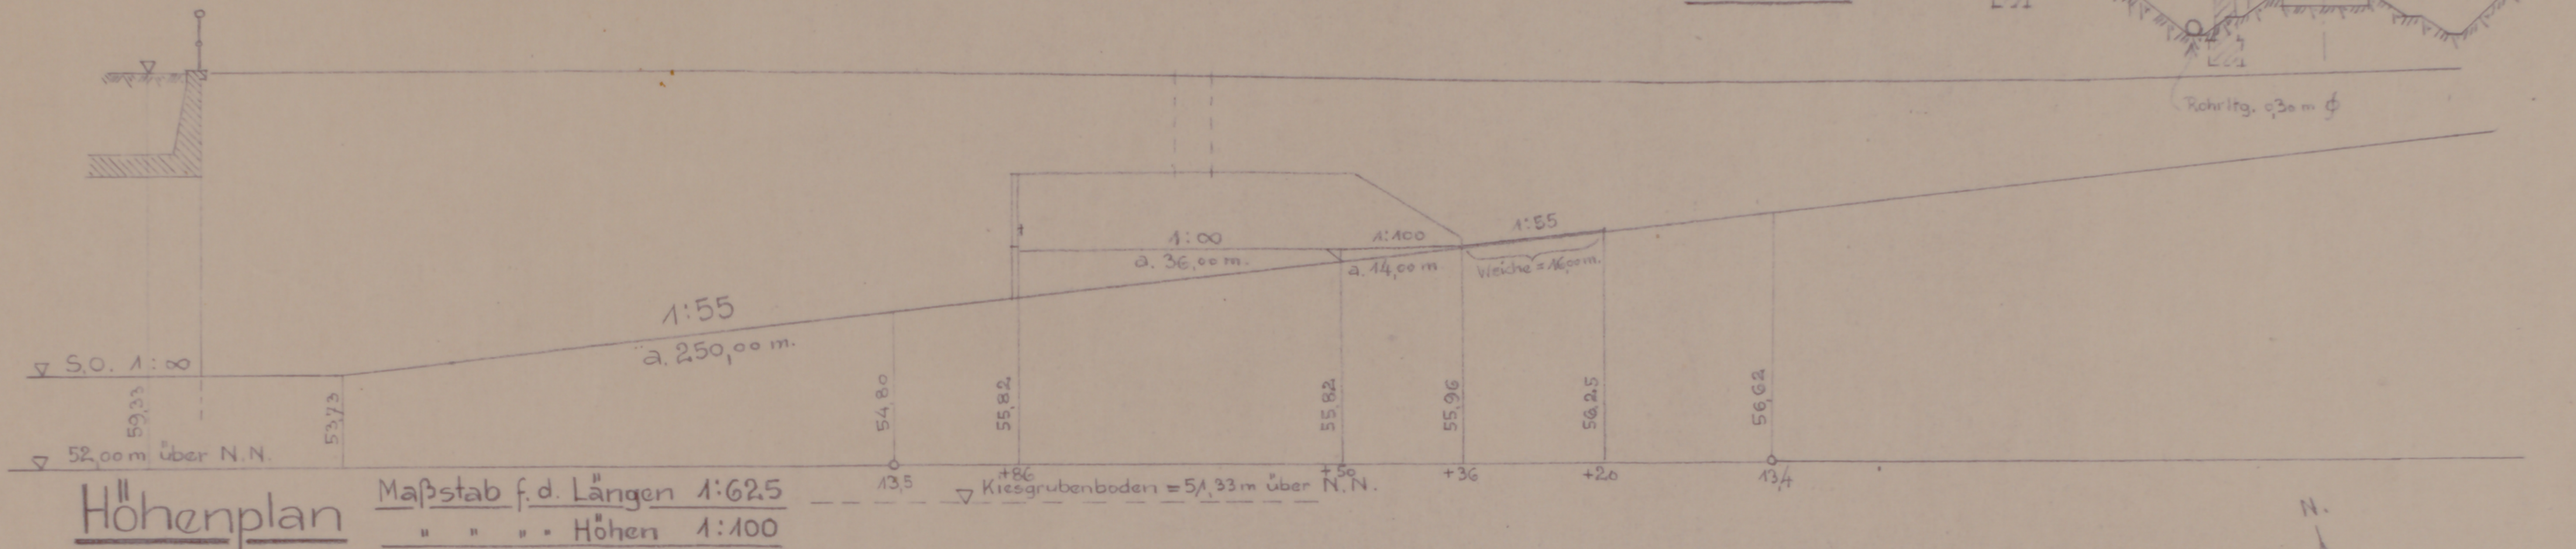

Beuel, im Sept. 1943.

B.