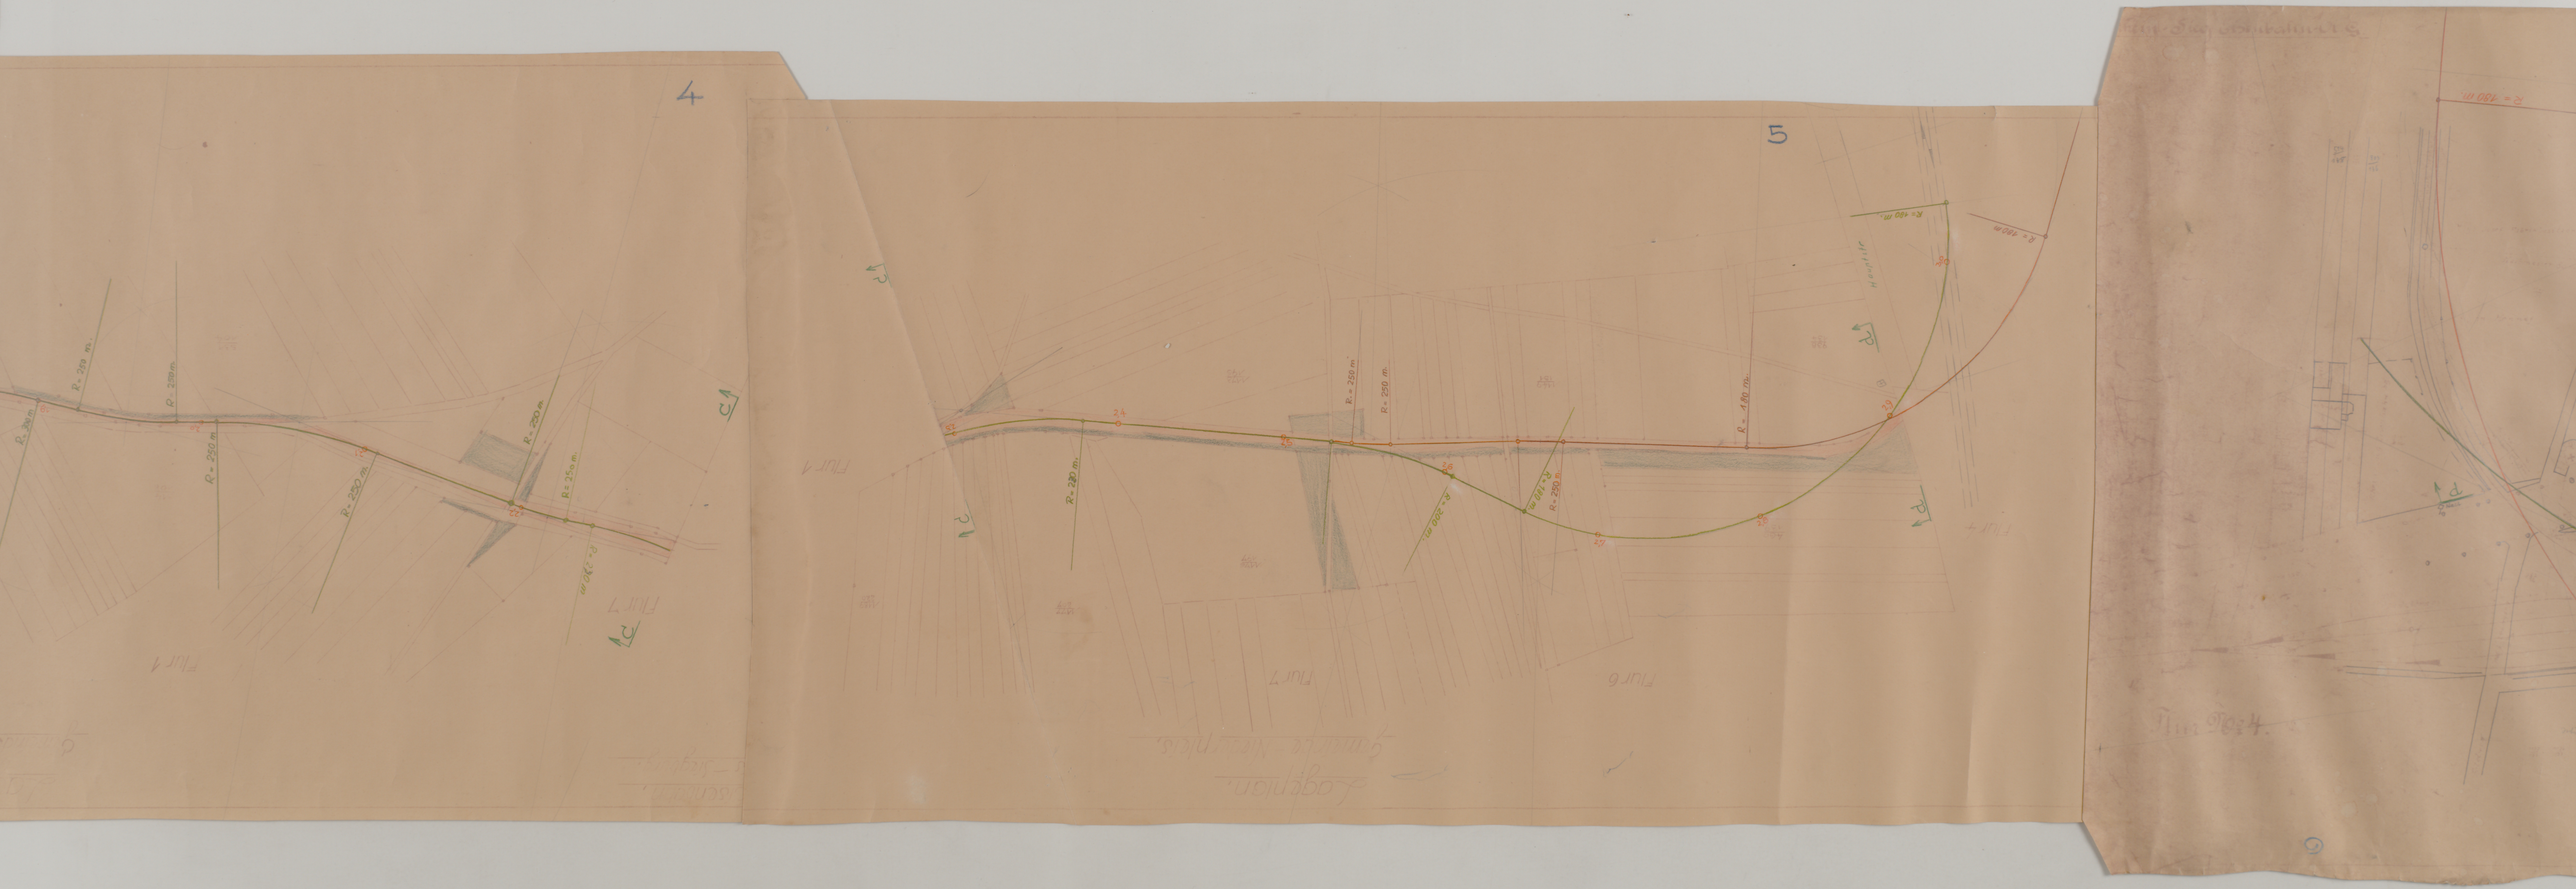
Stadtarchiv Sankt Augustin / SN 175 / 00595_18


4
5
6
R = 250 m.
R = 250 m.
R = 250 m.