


RHEIN - SIEG EISENBAHN A.G. BEUEL / RHEIN

REGEN- UND SCHMUTZWASSER-ABFLUSSLEITUNGEN MIT KLÄRANLAGE,

AUF DEM BAHNHOFSGELÄNDE IN BEUEL. QUERSCHNITT 1:100, LAGEPLAN 1:500 -

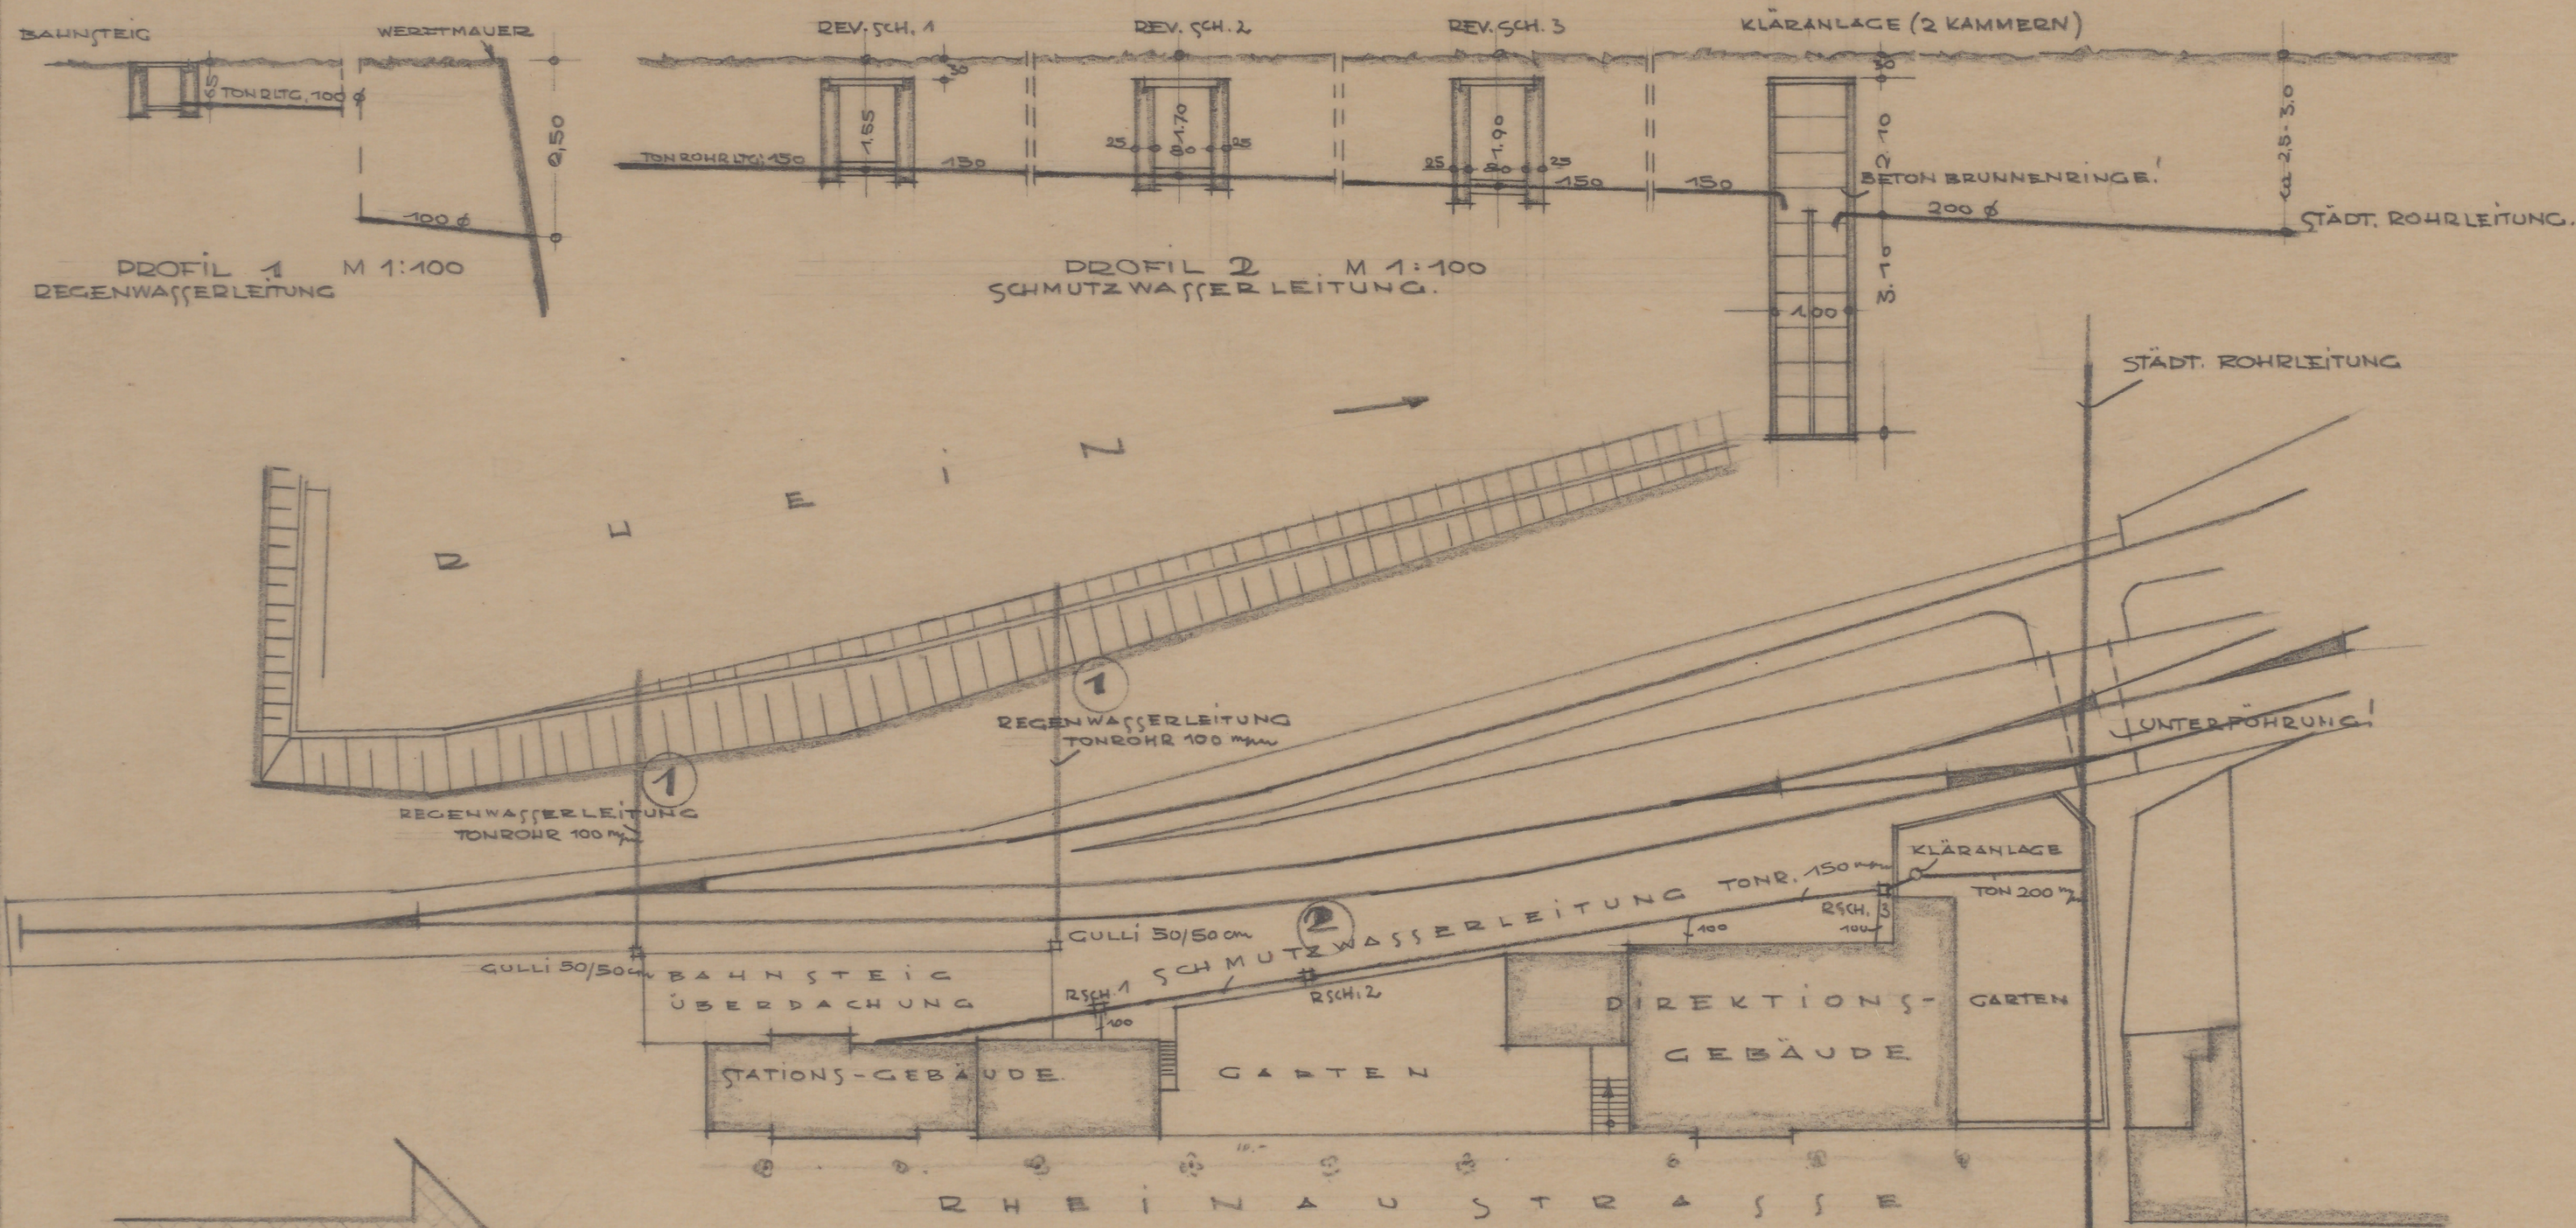

BEUEL/RH. IM APRIL 1949

Gabriel 22.4.49

XF012FNU2